LEGENDA STUDIO ARCHEOLOGICO

VINCOLI E TUTELE

VINCOLO ARCHEOLOGICO

LIMITI ALVEO DEL BISAGNO COME DA CARTA DELLA DIFESA DI IGNAZIO PORRO (1838)

LIMITI ALVEO DEL BISAGNO COME DA CARTA DEI DINTORNI DI GENOVA (IGM, 1899)

OGD	POINT	LINE	MODELLO CAMPITURA)
ANOMALIA RILEVATA SUL TERRENO	■		
ELEMENTO GEOLOGICO	+		
ELEMENTO TOPONOMASTICO			
AREA AD USO FUNERARIO			
AREA DI MATERIALE MOBILE			
GIACIMENTO IN CAVITA' NATURALE			
GIACIMENTO PALEONTOLOGICO			
GIACIMENTO SUBACQUEO			
INFRASTRUTTURA AGRARIA		Centuriazione documentata / Centuriazione ricostruita	
INFRASTRUTTURA ASSISTENZIALE			
INFRASTRUTTURA DI CONSOLIDAMENTO			
INFRASTRUTTURA DI SERVIZIO			
INFRASTRUTTURA IDRICA		———	
INFRASTRUTTURA PORTUALE			
INFRASTRUTTURA VIARIA		Viabilità documentata / Viabilità ricostruita	
INSEDIAMENTO			
LUOGO AD USO PUBBLICO			
LUOGO COMMEMORATIVO			
LUOGO CON DEPOSIZIONE DI MATERIALE			
LUOGO CON ELEMENTO PER LA CONFINAZIONE			
LUOGO CON RITROVAMENTO SPORADICO			
LUOGO CON TRACCE DI FREQUENTAZIONE			
LUOGO DI ATTIVITA' PRODUTTIVA			
SITO NON IDENTIFICATO			
SITO PLURISTRATIFICATO			
STRUTTURA ABITATIVA			
STRUTTURA DI FORTIFICAZIONE			
STRUTTURA PER IL CULTO			
AREA PRIVA DI TRACCE ARCHEOLOGICHE	×		○

OGD	OGT	POINT	LINE	MODELLO CAMPITURA)
INSEDIAMENTO Nel caso di PA che contengano più presenze con ODT che rientrano in raggruppamenti diversi utilizzare il simbolo: ◉	ACROPOLI	●		
	INSEDIAMENTO PALAFITTICOLO			
	INSEDIAMENTO SPARSO			
	INSEDIAMENTO URBANO			
	AREA URBANA			
	INSEDIAMENTO RUPESTRE			
	INSEDIAMENTO TEMPORANEO			
	TERRAMARA			
	CASTELLIERE			
	VILLAGGIO			
	VILLAGGIO NURAGICO			
	CASTELLO			
	DONGIONE			
	BORGO			
	COMPLESSO CURTENSE			
	INSEDIAMENTO FORTIFICATO			
	MOTTA			
	VILLA			
	AZIENDA AGRICOLA			
	CASALE			
	PODERE			
	TRACCE DI INSEDIAMENTO			
STRUTTURA PER IL CULTO Nel caso di PA che contengano più presenze con ODT che rientrano in raggruppamenti diversi utilizzare il simbolo:	EDIFICIO DI CULTO E ANNESSI			
	LUOGO DI CULTO			
	LUOGO DI CULTO RUPESTRE			
	SANTUARIO			
	EDIFICIO DI CULTO			
	LUOGO DI CULTO ALL'APERTO			
	MONUMENTO ISOLATO PER IL CULTO			
	BATTISTERO			
	COMPLESSO CONVENTUALE			
	COMPLESSO MONASTICO			
	CAMPANILE			
	COMPLESSO EPISCOPALE			
	LAURA			

CAMPO DT - CRONOLOGIA	
PALEOLITICO INFERIORE	
PALEOLITICO MEDIO	
PALEOLITICO SUPERIORE	
MESOLITICO	
NEOLITICO	
ETA' DEI METALLI	
ETA' DEL RAME	
ETA' DEL BRONZO	
ETA' DEL FERRO	
ETA' ARCAICA	
ETA' ROMANA	
ETA' ROMANA REPUBBLICANA	
ETA' ROMANA IMPERIALE	
ETA' TARDOANTICA	
ETA' MEDIEVALE	
ETA' ALTOMEDIEVALE	
ETA' BASSOMEDIEVALE	
ETA' PIENOMEDIEVALE	
ETA' TARDOMEDIEVALE	
ETA' MODERNA	
PRIMA ETA' MODERNA	
ETA' CONTEMPORANEA	
NON DETERMINABILE	
NON RILEVABILE PER ASSENZA...	
SITO PLURISTRATIFICATO	

LINEA: DOVE NON SPECIFICATO DIVERSAMENTE USARE LINEA CONTINUA SEMPLICE

POLYGON: DOVE NON SPECIFICATO CAMPITURA SOLIDA IN TRASPARENZA

GRADI DI RISCHIO ARCHEOLOGICO RELATIVO

- Rischio Alto
- Rischio Medio
- Rischio Basso
- Rischio Nullo

0 40 80 120 160 200 m

Rev.	Data	Descrizione	Redatto	Verificato	Approvato	Autorizzato
-	-	-	-	-	-	-
C	20/02/2024	Revisione a seguito dei commenti ricevuti nella VIA	B. Sassi	C. Bianchi	F. Frandi	P. Marchetti
B	Dicembre 2023	-	-	-	-	-
A	Ottobre 2023	-	-	-	-	-

Progr. n°

Cart. n°

Responsabile Unico del Procedimento
Ing. E. Scarlatti

Raggruppamento temporaneo di progettisti
Mandataria: SYSTRA SOTECNI
Mandanti: SYSTRA SYSTRA SWS ITALFERR LAND architecna

Skymetro
PROLUNGAMENTO DELLA LINEA METROPOLITANA IN VAL BISAGNO
PROGETTO DI FATTIBILITA' TECNICA ED ECONOMICA(D.lgs.n.36/2023)
Revisione a seguito dei commenti ricevuti nella VIA


S. O. ARCHEOLOGIA

STUDIO ARCHEOLOGICO

CARTA DEL RISCHIO ARCHEOLOGICO RELATIVO - LEGENDA

Scala: 1:2000 *Data:* 20/02/24

Commessa	Fase	Lotto	Disciplina	WBS	Tipo	Numero	Foglio	Rev.
MGE01	PR	LV	IAR	COM	T	002	00	C

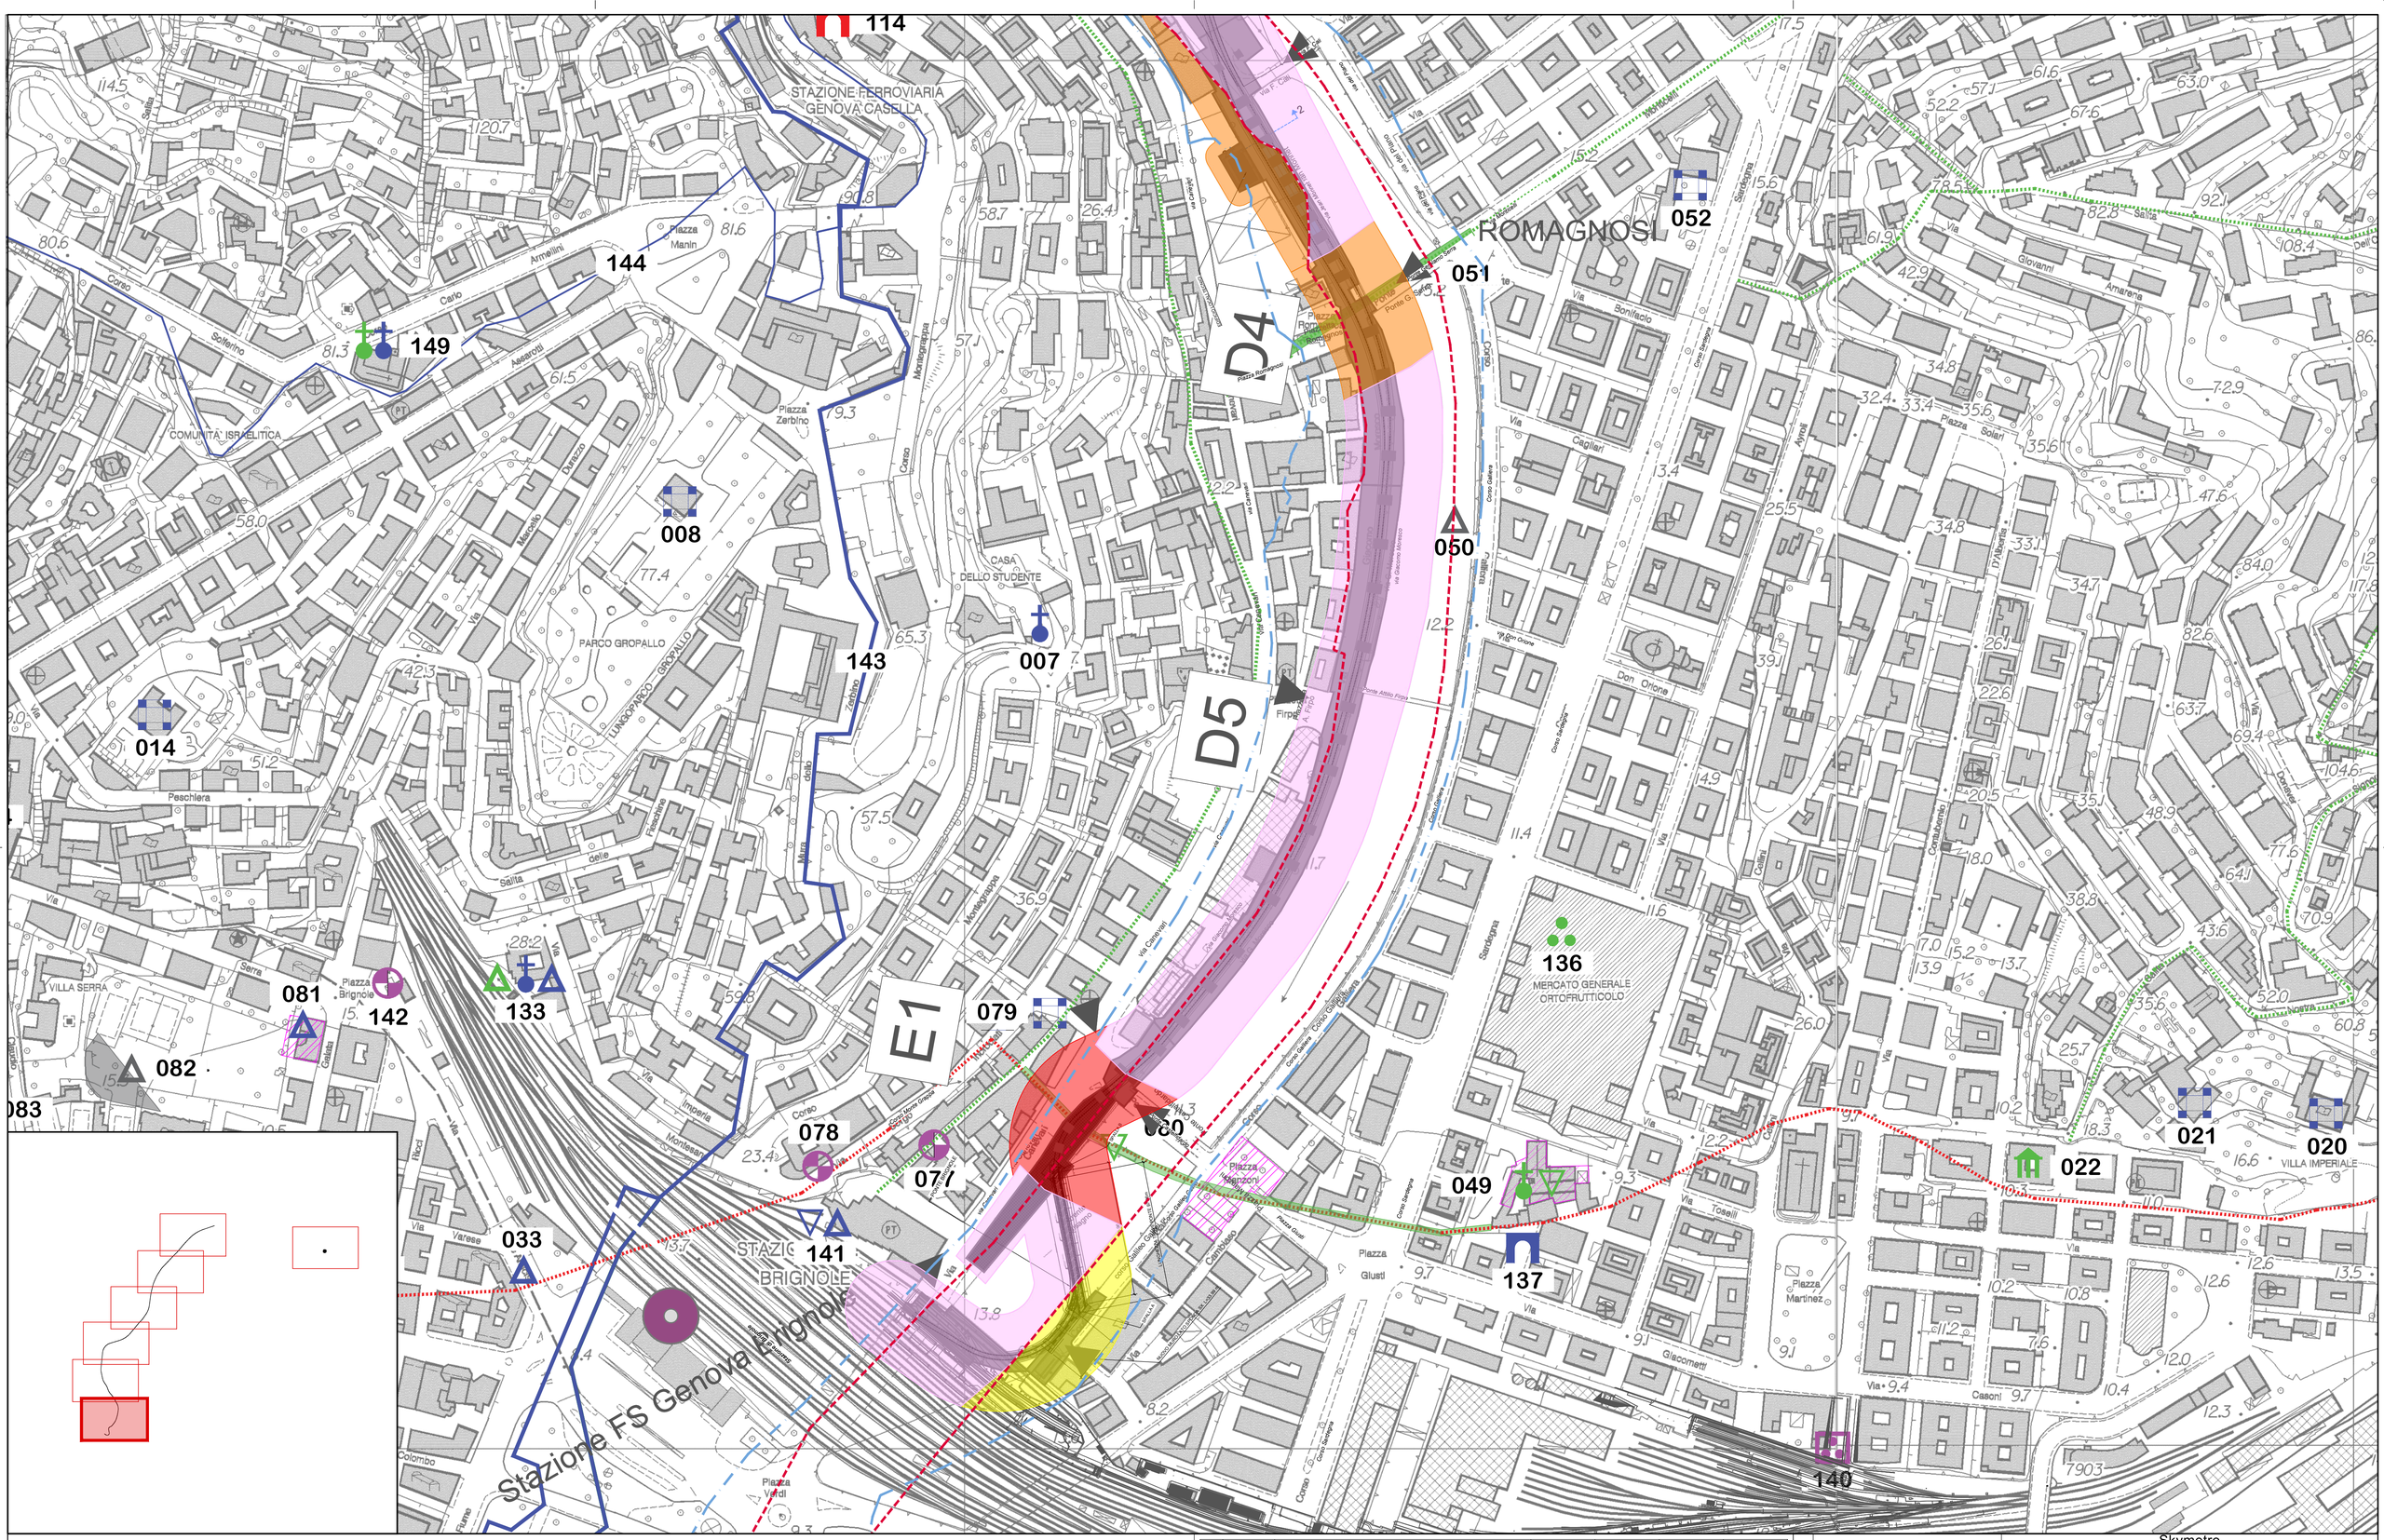

N

0 40 80 120 160 200 m

Rev.	Data	Descrizione	Redatto	Verificato	Approvato	Autorizzato
-	-	-	-	-	-	-
C	20/02/2024	Revisione a seguito dei commenti ricevuti nella VIA	B. Sassi	C. Bianchi	F. Frandi	F. Marchetti
B	Dicembre 2023	-	-	-	-	-
A	Ottobre 2023	-	-	-	-	-

Progr. n°

Responsabile Unico del Procedimento
Ing. E. Scarlatti

Raggruppamento temporaneo di progettisti
Mandataria: SYSTRA SOTECNI
Mandanti: SYSTRA SWS, ITALFERR, LAND architecture

Cart. n°

Skymetro
PROLUNGAMENTO DELLA LINEA METROPOLITANA IN VAL BISAGNO
PROGETTO DI FATTIBILITA' TECNICA ED ECONOMICA(D.lgs.n.36/2023)
Revisione a seguito dei commenti ricevuti nella VIA

S. O. ARCHEOLOGIA
STUDIO ARCHEOLOGICO
CARTA DEL RISCHIO ARCHEOLOGICO RELATIVO - TAV.1/7

Commessa	Fase	Lotto	Disciplina	WBS	Tipo	Numero	Foglio	Rev.
MGE01	PR	LV	IAR	COM	T	002	01	C

Scala: 1:2000 Data: 20/02/2024

PARENZO

VILLA QUARTARA

SAN BERNARDINO

TORRENTE BISAGNO

STAZIONE FERROVIARIA GENOVA CASELLA

SANTUARIO DI N.S DI LOURDES

STADIO COMUNALE L. FERRARIS

Stadio Ferraris

Torre Bernardino

D1

D2

D3

059

115

143

094

144

150

114

117

058

057

056

055

054

053

0 40 80 120 160 200 m

Rev.	Data	Descrizione	Redatto	Verificato	Approvato	Autorizzato
-	-	-	-	-	-	-
C	20/02/2024	Revisione a seguito dei commenti ricevuti nella VIA	B. Sassi	C. Bianchi	F. Frandi	F. Marchetti
B	Dicembre 2023	-	-	-	-	-
A	Ottobre 2023	-	-	-	-	-

Progr. n°

Responsabile Unico del Procedimento
Ing. E. Scarlatti

Raggruppamento temporaneo di progettisti
Mandataria: SYSTRA SOTECNI
Mandanti: SYSTRA SWS, ITALFERR, LAND architecture

Skymetro
PROLUNGAMENTO DELLA LINEA METROPOLITANA IN VAL BISAGNO
PROGETTO DI FATTIBILITA' TECNICA ED ECONOMICA(D.lgs.n.36/2023)
Revisione a seguito dei commenti ricevuti nella VIA

S. O. ARCHEOLOGIA

STUDIO ARCHEOLOGICO

CARTA DEL RISCHIO ARCHEOLOGICO RELATIVO - TAV.2/7

Cart. n°

Scala:	Data:	Commessa	Fase	Lotto	Disciplina	WBS	Tipo	Numero	Foglio	Rev.
1:2000	20/02/2024	MGE01	PR	LV	IAR	COM	T	002	02	C

SANT'ANTONINO
154
CASELLO AUTOSTRADALE GENOVA EST
144
CA' DE MUSSI
CIMITERO DI STAGLIENO
061
PIGNA
C2
Ponte Bezzecca
VOLPARA
BISAGNO
C3
GALLERIA SAN PANTALEO
Cimitero monumentale Staglieno
154
I PANTALEO
144
CADERIVA
Placenza
TORRENTE
C4
STAGLIENO
060
CB02
S.S. SACRAMENTO
Piastra Genova Est
C5
Ponte F. Campanella
L. Loria
Via
Fiera
N
0 40 80 120 160 200 m

Rev.	Data	Descrizione	Redatto	Verificato	Approvato	Autorizzato
-	-	-	-	-	-	-
C	20/02/2024	Revisione a seguito dei commenti ricevuti nella VIA	B. Sassi	C. Bianchi	F. Frandi	P. Marchetti
B	Dicembre 2023	-	-	-	-	-
A	Ottobre 2023	-	-	-	-	-

Progr. n°

Responsabile Unico del Procedimento
Ing. E. Scarlatti


Skymetro
PROLUNGAMENTO DELLA LINEA METROPOLITANA IN VAL BISAGNO
PROGETTO DI FATTIBILITA' TECNICA ED ECONOMICA(D.lgs.n.36/2023)
Revisione a seguito dei commenti ricevuti nella VIA

Cart. n°

Raggruppamento temporaneo di progettisti
Mandataria: SYSTRA SOTECNI
Mandanti: SYSTRA SYSTRA SWS ITALFERR LAND architects

S. O. ARCHEOLOGIA
STUDIO ARCHEOLOGICO
CARTA DEL RISCHIO ARCHEOLOGICO RELATIVO - TAV.3/7

Scala:	1:2000	Data:	20/02/2024	Commessa	Fase	Lotto	Disciplina	WBS	Tipo	Numero	Foglio	Rev.
				MGE01	PR	LV	IAR	COM	T	002	03	C



0 40 80 120 160 200 m

Rev.	Data	Descrizione	Redatto	Verificato	Approvato	Autorizzato
-	-	-	-	-	-	-
C	20/02/2024	Revisione a seguito dei commenti ricevuti nella VIA	B. Sassi	C. Bianchi	F. Frandi	P. Marchetti
B	Dicembre 2023	-	-	-	-	-
A	Ottobre 2023	-	-	-	-	-

Progr. n°

Responsabile Unico del Procedimento
Ing. E. Scarlatti

Raggruppamento temporaneo di progettisti
Mandataria: SYSTRA SOTECNI
Mandanti: SYSTRA SYSTRA SWS ITALFERR architecna LAND

Cart. n°

Skymetro

PROLUNGAMENTO DELLA LINEA METROPOLITANA IN VAL BISAGNO
PROGETTO DI FATTIBILITA' TECNICA ED ECONOMICA(D.lgs.n.36/2023)
Revisione a seguito dei commenti ricevuti nella VIA


S. O. ARCHEOLOGIA

STUDIO ARCHEOLOGICO

CARTA DEL RISCHIO ARCHEOLOGICO RELATIVO - TAV.4/7

Commessa	Fase	Lotto	Disciplina	WBS	Tipo	Numero	Foglio	Rev.
MGE01	PR	LV	IAR	COM	T	002	04	C

Scala: 1:2000 Data: 20/02/2024



N

0 40 80 120 160 200 m

Rev.	Data	Descrizione	Redatto	Verificato	Approvato	Autorizzato
-	-	-	-	-	-	-
C	20/02/2024	Revisione a seguito dei commenti ricevuti nella VIA	B. Sassi	C. Bianchi	F. Frandi	P. Marchetti
B	Dicembre 2023	-	-	-	-	-
A	Ottobre 2023	-	-	-	-	-

Progr. n°

Responsabile Unico del Procedimento
Ing. E. Scarlatti

Raggruppamento temporaneo di progettisti
Mandataria: SYSTRA SOTECNI
Mandanti: SYSTRA SYSTRA SWS, ITALFERR, architecna, LAND

Cart. n°

Skymetro

PROLUNGAMENTO DELLA LINEA METROPOLITANA IN VAL BISAGNO
PROGETTO DI FATTIBILITA' TECNICA ED ECONOMICA(D.lgs.n.36/2023)
Revisione a seguito dei commenti ricevuti nella VIA


S. O. ARCHEOLOGIA

STUDIO ARCHEOLOGICO

CARTA DEL RISCHIO ARCHEOLOGICO RELATIVO - TAV.5/7

Commessa	Fase	Lotto	Disciplina	WBS	Tipo	Numero	Foglio	Rev.
MGE01	PR	LV	IAR	COM	T	002	01	C

Scala: 1:2000 *Data:* 20/02/2024

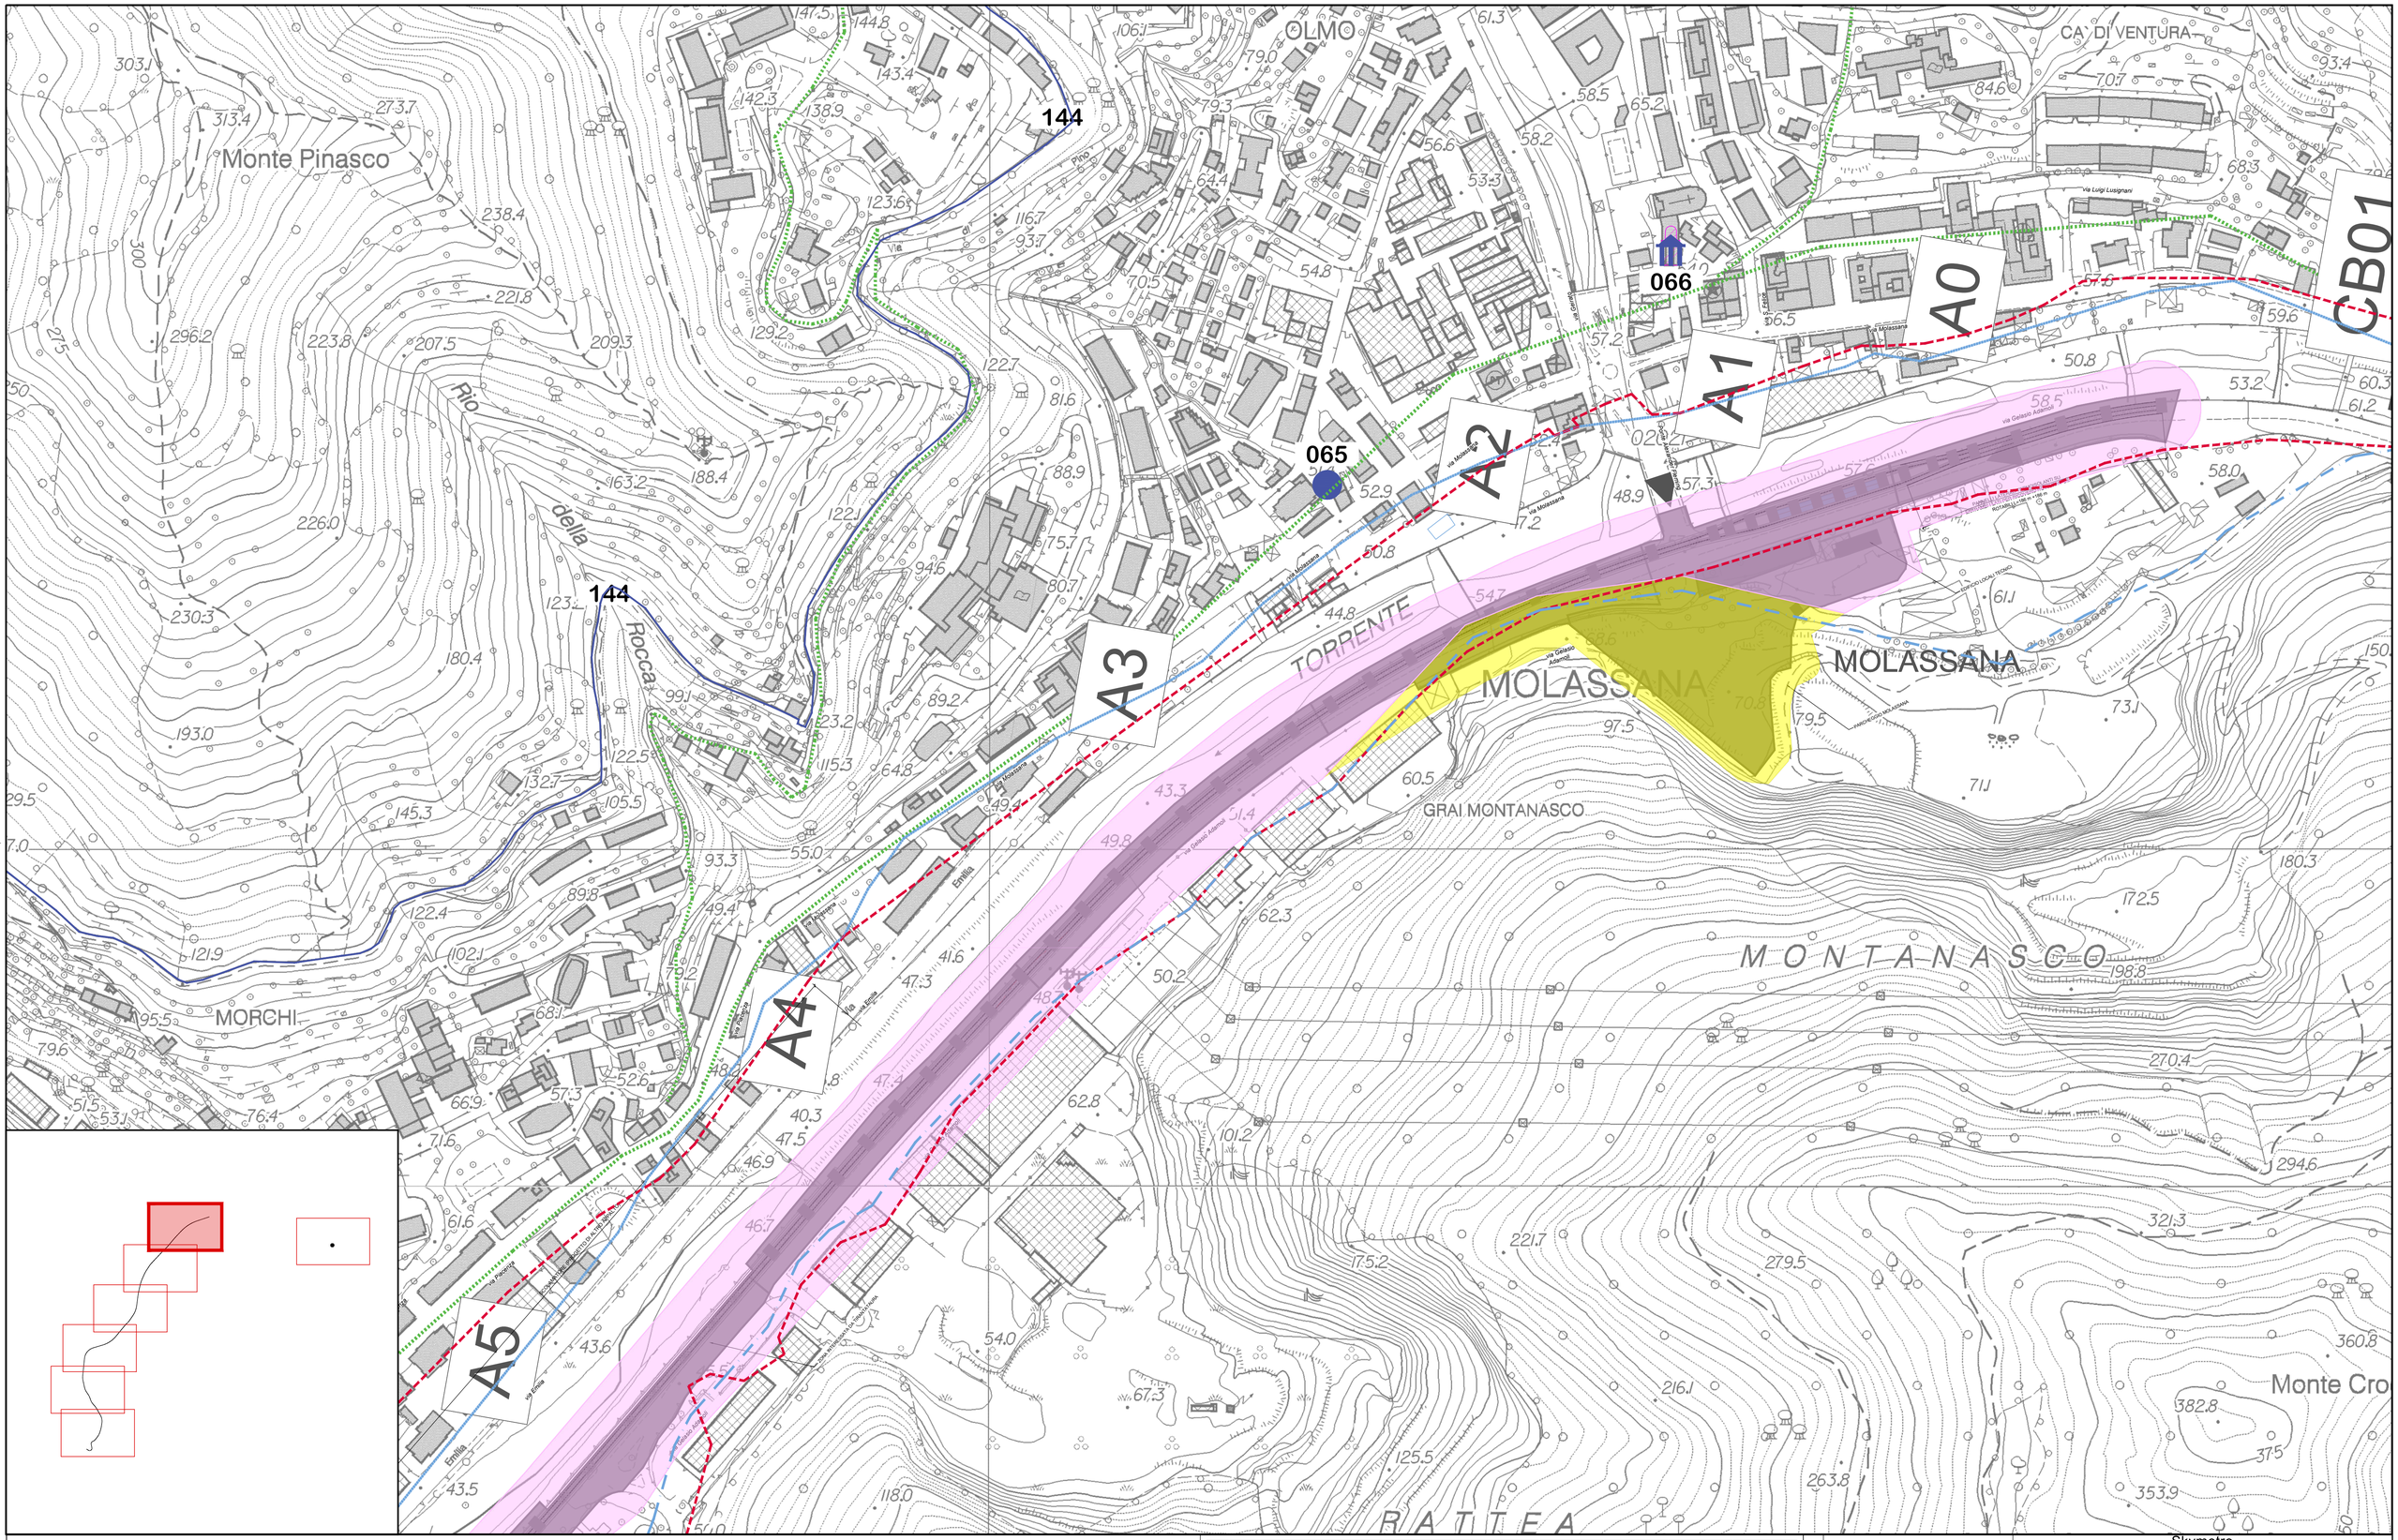

N

0 40 80 120 160 200 m

Rev.	Data	Descrizione	Redatto	Verificato	Approvato	Autorizzato
-	-	-	-	-	-	-
C	20/02/2024	Revisione a seguito dei commenti ricevuti nella VIA	B. Sassi	C. Bianchi	F. Frandi	P. Marchetti
B	Dicembre 2023	-	-	-	-	-
A	Ottobre 2023	-	-	-	-	-

Progr. n°

Responsabile Unico del Procedimento
Ing. E. Scarlatti

Raggruppamento temporaneo di progettisti
Mandataria: SYSTRA SOTECNI
Mandanti: SYSTRA SWS, ITALFERR, LAND, architecna


Cart. n°

Skymetro
PROLUNGAMENTO DELLA LINEA METROPOLITANA IN VAL BISAGNO
PROGETTO DI FATTIBILITA' TECNICA ED ECONOMICA(D.lgs.n.36/2023)
Revisione a seguito dei commenti ricevuti nella VIA

S. O. ARCHEOLOGIA
STUDIO ARCHEOLOGICO
CARTA DEL RISCHIO ARCHEOLOGICO RELATIVO - TAV.6/7

Scala: 1:2000 Data: 20/02/2024

Commessa	Fase	Lotto	Disciplina	WBS	Tipo	Numero	Foglio	Rev.
MGE01	PR	LV	IAR	COM	T	002	06	C

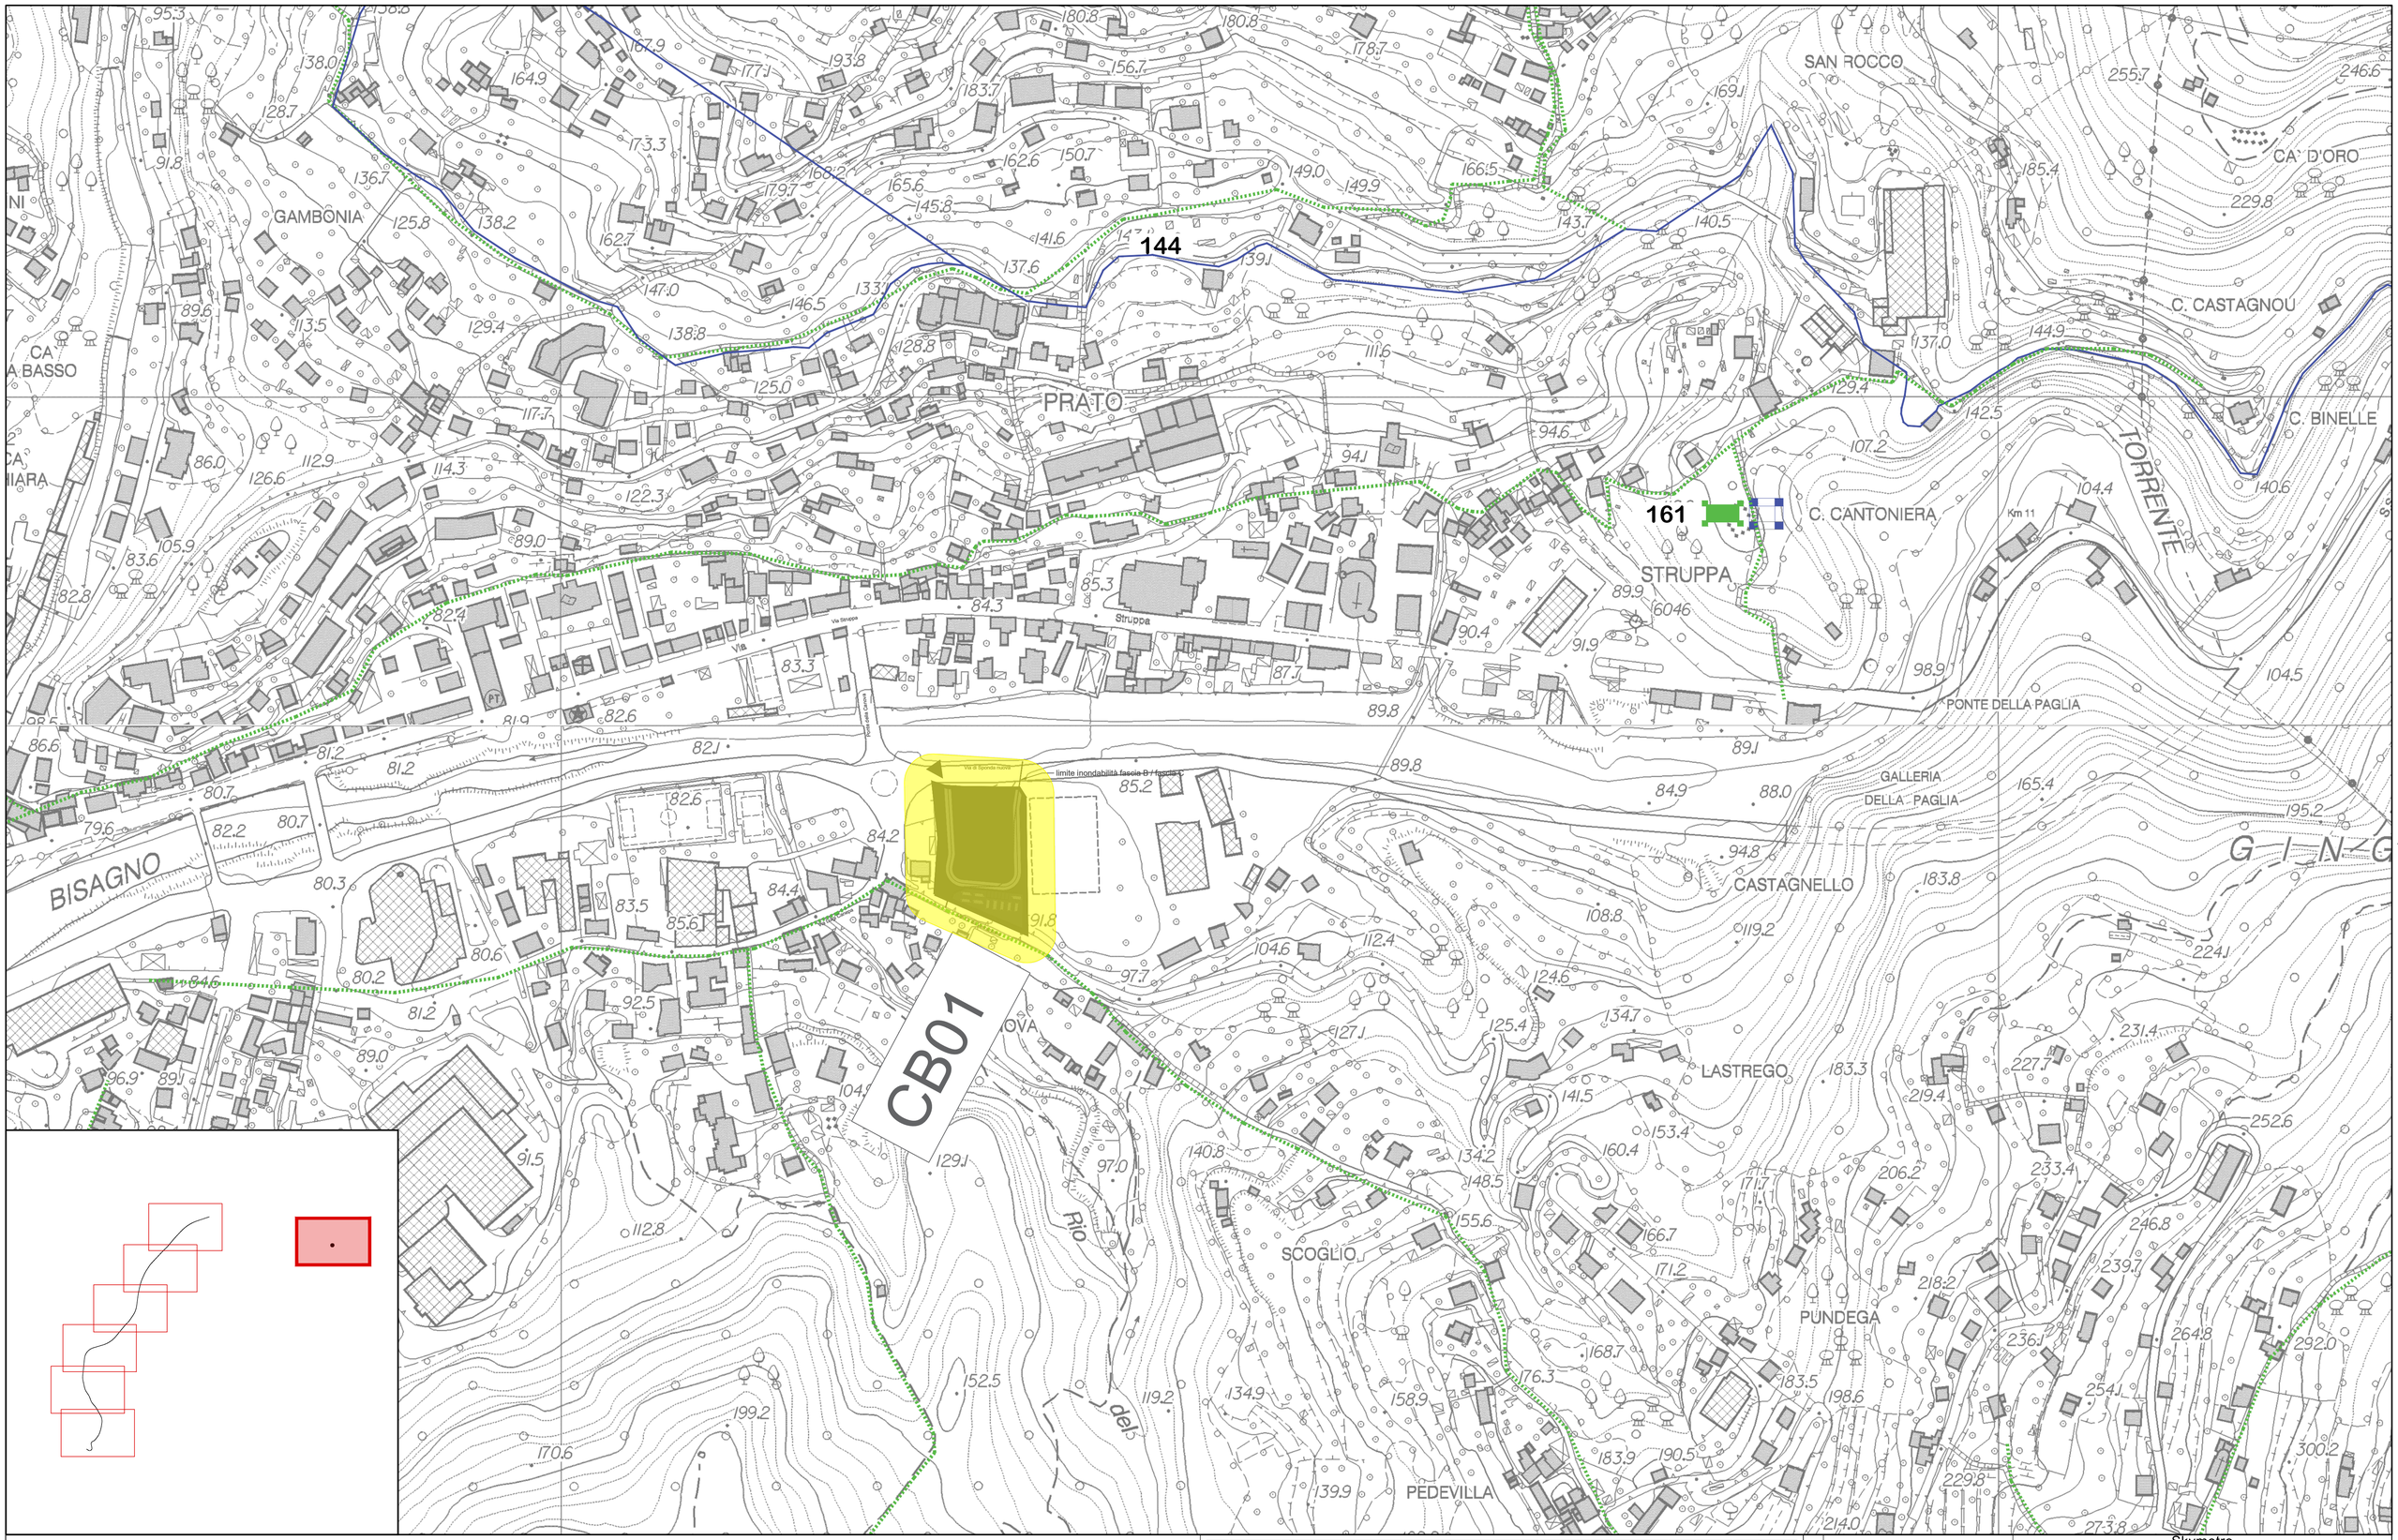

N

0 40 80 120 160 200 m

Rev.	Data	Descrizione	Redatto	Verificato	Approvato	Autorizzato
-	-	-	-	-	-	-
C	20/02/2024	Revisione a seguito dei commenti ricevuti nella VIA	B. Sassi	C. Bianchi	F. Frandi	P. Marchetti
B	Dicembre 2023	-	-	-	-	-
A	Ottobre 2023	Prima Emissione	-	-	-	-

Progr. n°

Responsabile Unico del Procedimento
Ing. E. Scarlatti

Skymetro
PROLUNGAMENTO DELLA LINEA METROPOLITANA IN VAL BISAGNO
PROGETTO DI FATTIBILITA' TECNICA ED ECONOMICA(D.lgs.n.36/2023)
Revisione a seguito dei commenti ricevuti nella VIA

Cart. n°

Raggruppamento temporaneo di progettisti
Mandataria: SYSTRA SOTECNI
Mandanti: SYSTRA SYSTRA SWS ITALFERR LAND architecna

S. O. ARCHEOLOGIA
STUDIO ARCHEOLOGICO
CARTA DEL RISCHIO ARCHEOLOGICO RELATIVO - TAV.7/7

Scala: 1:2000 Data: 20/02/2024

Commessa	Fase	Lotto	Disciplina	WBS	Tipo	Numero	Foglio	Rev.
MGE01	PR	LV	IAR	COM	T	002	07	C