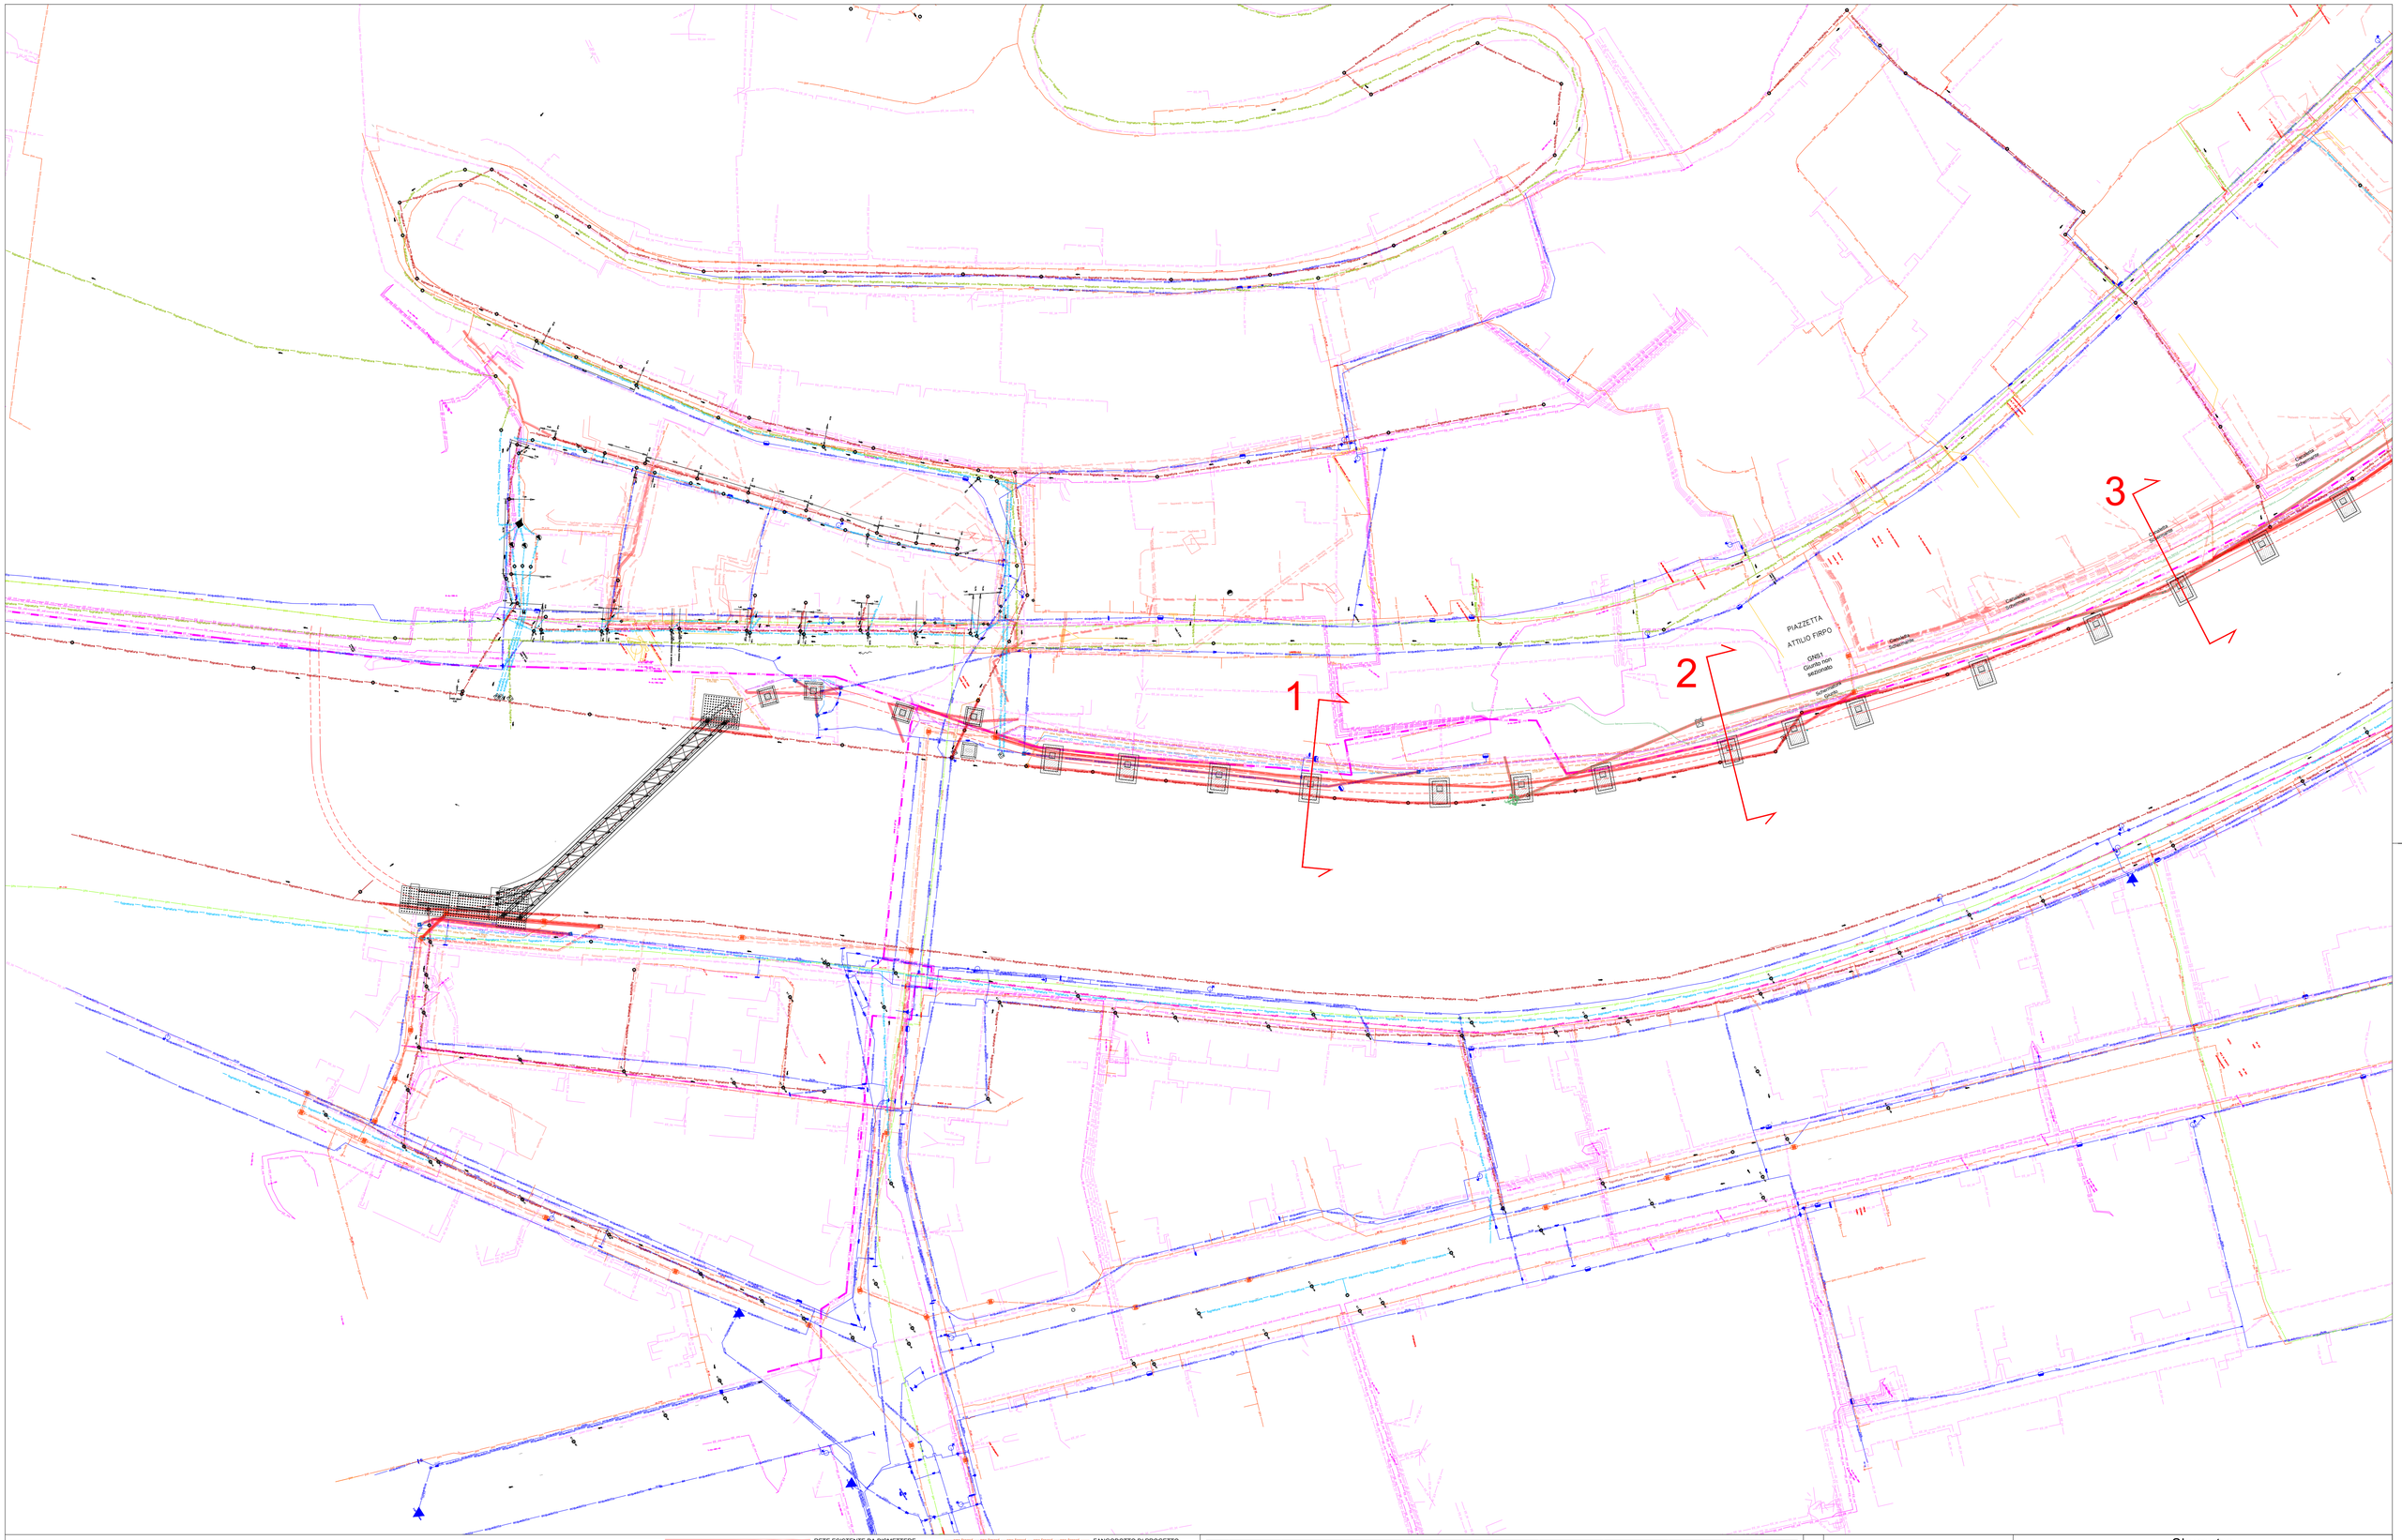


LOTTO E						LOTTO D			
Codice interferenza	Lunghezza [m]	Codice interferenza	Lunghezza [m]	Codice interferenza	Lunghezza [m]	Codice interferenza	Lunghezza [m]	Codice interferenza	Lunghezza [m]
E-TIM-001	65,00					D-TIM-001	304,00	D-TIM-002	145,00
E-FTW-001	65,00								
E-FOG-001	65,00	E-FOG-002	54,00	E-FOG-003	25,00	D-FOG-001	457,00		
E-H2O-001	65,00					D-H2O-001	141,00		
E-EE-001	65,00					D-EE-001	117,00	D-EE-002	114,00
E-OPF-001	65,00					D-OPF-001	304,00	D-OPF-002	147,00

RETE ESISTENTE DA DISMETTERE

PILE DI SOTEGNO

ASSE BINARI

FANGODOTTO DI PROGETTO
FOGNATURA DI PROGETTO
ACQUEDOTTO DI PROGETTO
GASDOTTO MP DI PROGETTO
GASDOTTO BP DI PROGETTO
TERNA LINEA DI PROGETTO
FASTWEB DI PROGETTO
OPEN FIBER DI PROGETTO
RETELIT DI PROGETTO
TIM DI PROGETTO
E. ELETTR. BT DI PROGETTO
E. ELETTR. MT DI PROGETTO
LINEA TERNA DI PROGETTO

Rev.	Data	Descrizione	Redatto	Verificato	Approvato	Autorizzato
-	-	-	-	-	-	-
-	-	-	-	-	-	-
-	-	-	-	-	-	-
A	20/02/2024	Emissione	D. Pontei	A. Moscheo	P. Caminiti	P. Marchetti

ORDINE INGEGNERI ROMA
MARCHETTI PAOLO
18616
Firmato digitalmente da: MARCHETTI PAOLO
C: IT

Progr. 17
Cart. 4.4

Responsabile Unico del Procedimento
Ing. E. Scarlatti

Raggruppamento temporaneo di progettisti
Mandataria: SYSTRA SOTECNI
Mandanti: SYSTRA SWS, ITALFERR, LAND

Skymetro
PROLUNGAMENTO DELLA LINEA METROPOLITANA IN VAL BISAGNO
PROGETTO DI FATTIBILITA' TECNICA ED ECONOMICA (D.lgs. n. 36 / 2023)

STUDI E INDAGINI
RISOLUZIONE INTERFERENZE
PLANIMETRIA TAV. 1/9

Scala: 1:1000 *Data:* 20/02/2024

Commessa	Fase	Lotto	Disciplina	WBS	Tipo	Numero	Foglio	Rev.
MGE1	PR	LV	SOT	COM	T	007	01	A