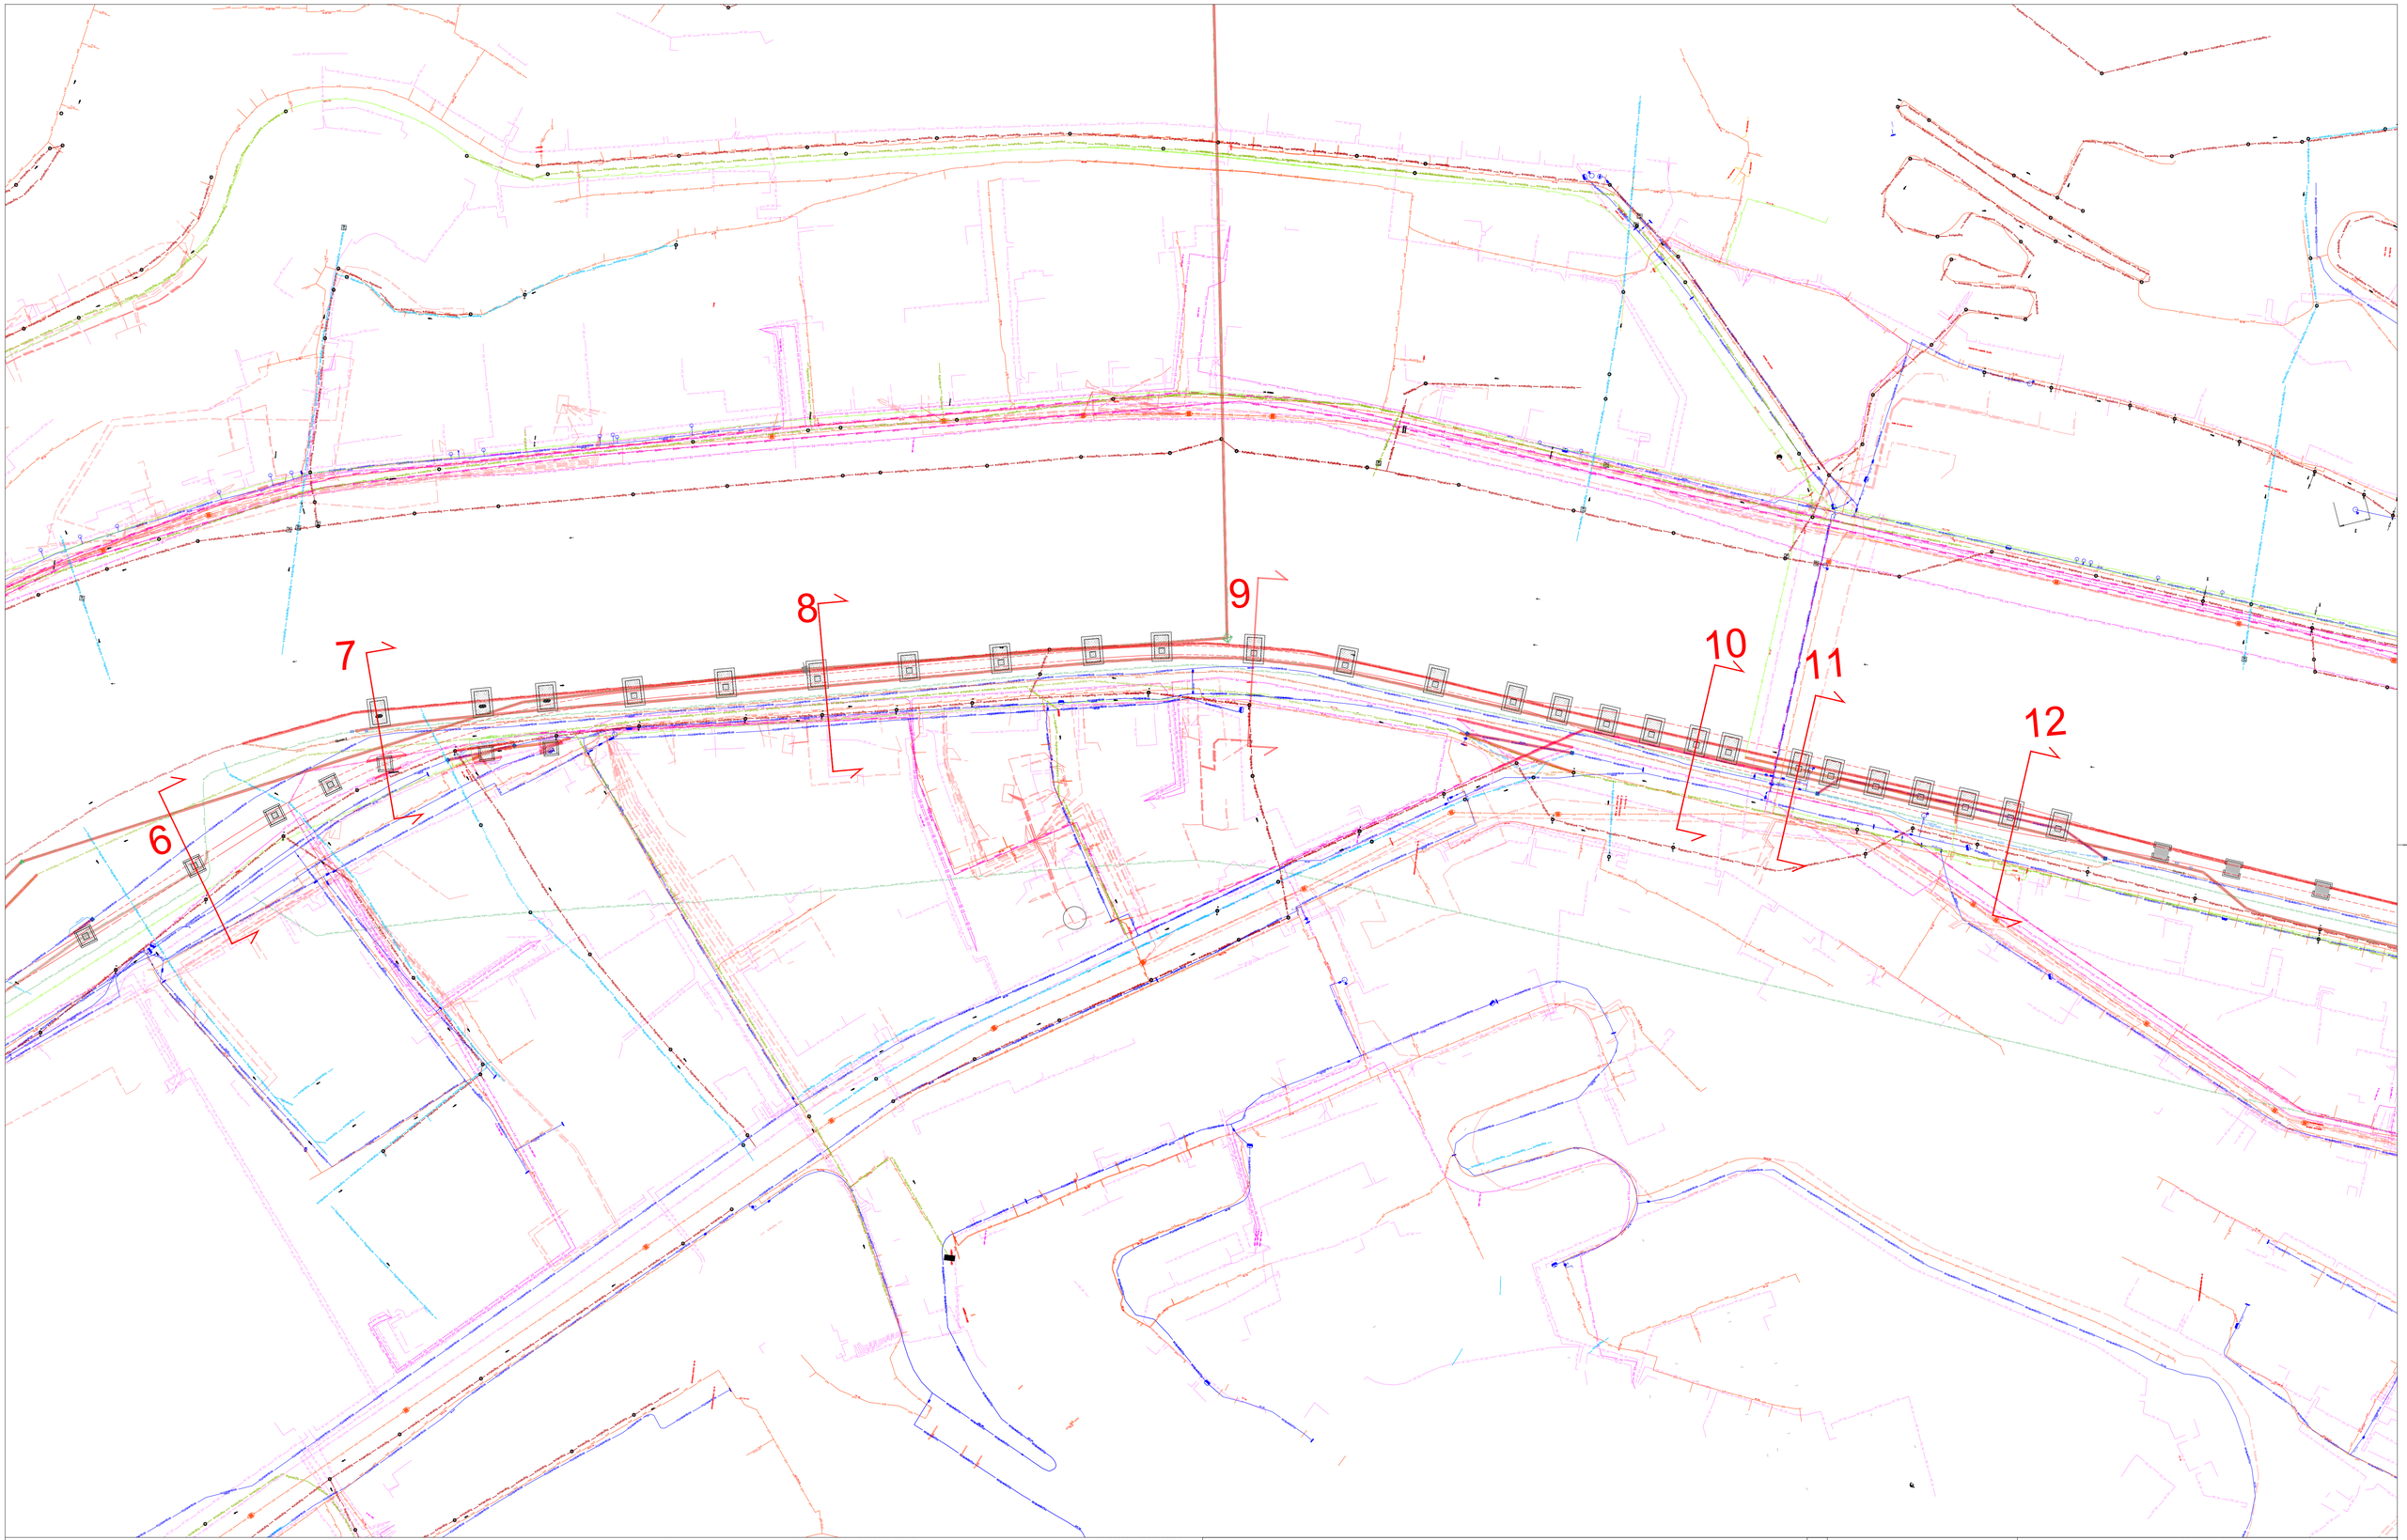


LOTTO D						LOTTO C	
Codice interferenza	Lunghezza [m]	Codice interferenza	Lunghezza [m]	Codice interferenza	Lunghezza [m]	Codice interferenza	Lunghezza [m]
D-H2O-005	25,00	D-H2O-006	41,00	D-H2O-007	103,00	C-FAN-001	614,00
D-GAS-00	20,00						
D-FOG-00	47,00						
D-H2O-00	47,00						
D-H2O-00	47,00						
D-H2O-00	47,00						
D-ELT-00	15,00						
D-ELT-00	15,00						

ORDINE INGEGNERI ROMA
MARCHETTI PAOLO
C: IT
186/16

Firmato digitalmente da: MARCHETTI PAOLO C: IT

RETE ESISTENTE DA DISMETTERE

PILE DI SOSTEGNO

ASSE BINARI

FANGODOTTO DI PROGETTO
FOGNATURA DI PROGETTO
ACQUEDOTTO DI PROGETTO
GASDOTTO MP DI PROGETTO
GASDOTTO BP DI PROGETTO
TERNA LINEA DI PROGETTO
FASTWEB DI PROGETTO
OPEN FIBER DI PROGETTO
RETELIT DI PROGETTO
TIM DI PROGETTO
E. ELETTR. BT DI PROGETTO
E. ELETTR. MT DI PROGETTO
LINEA TERNA DI PROGETTO

Rev.	Data	Descrizione	Redatto	Verificato	Approvato	Autorizzato
-	-	-	-	-	-	-
-	-	-	-	-	-	-
-	-	-	-	-	-	-
A	20/02/2024	Emissione	D. Pentei	A. Moscheo	P. Caminiti	P. Marchetti

Progr. 19

Cart. 4.4

Responsabile Unico del Procedimento
Ing. E. Scarlatti

Raggruppamento temporaneo di progettisti
Mandataria: SYSTRA SOTECNI
Mandanti: SYSTRA SWS, ITALFERR, LAND, architecturestudio

Skymetro

PROLUNGAMENTO DELLA LINEA METROPOLITANA IN VAL BISAGNO
PROGETTO DI FATTIBILITA' TECNICA ED ECONOMICA (D.lgs. n. 36 / 2023)

STUDI E INDAGINI

RISOLUZIONE INTERFERENZE

PLANIMETRIA TAV. 3/9

Commessa	Fase	Lotto	Disciplina	WBS	Tipo	Numero	Foglio	Rev.
MGE1	PR	LV	SOT	COM	T	007	03	A

Scala: 1:1000 Data: 20/02/2024