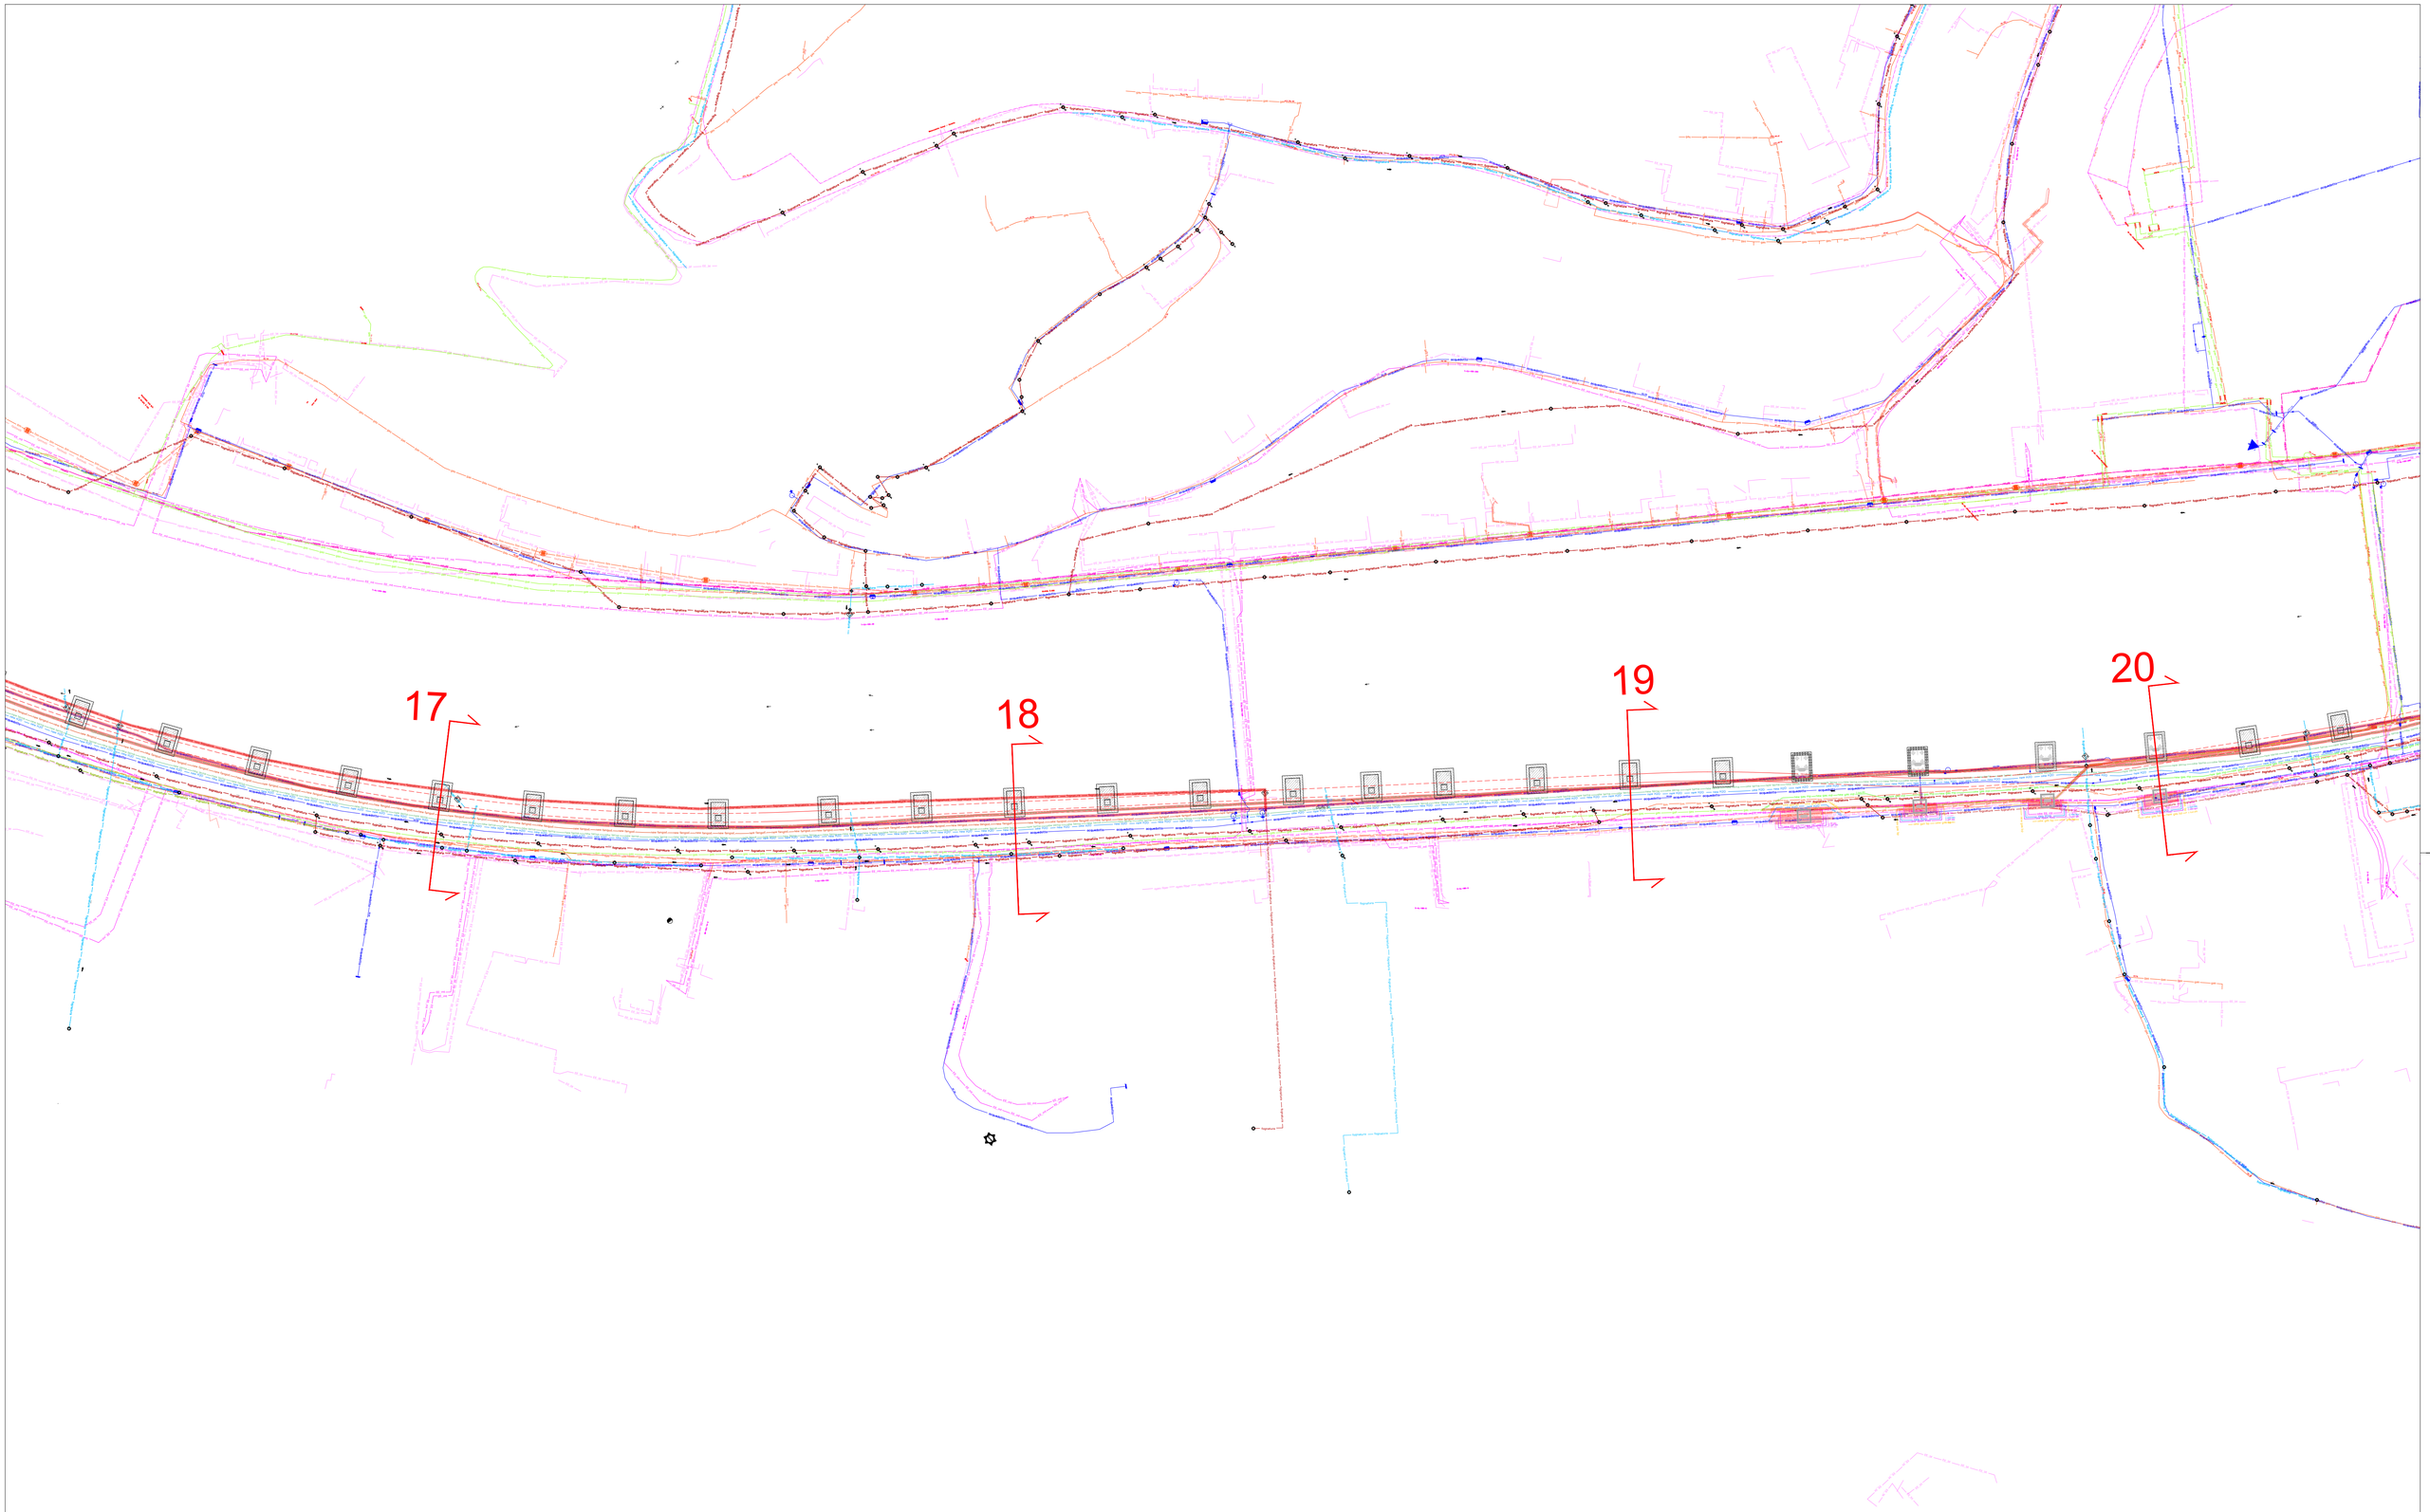


LOTTO C

Codice interferenza	Lunghezza [m]	Codice interferenza	Lunghezza [m]	Codice interferenza	Lunghezza [m]	Codice interferenza	Lunghezza [m]	Codice interferenza	Lunghezza [m]	Codice interferenza	Lunghezza [m]	Codice interferenza	Lunghezza [m]	Codice interferenza	Lunghezza [m]
C-FAN-001	614,00														
C-H20-001	18,00	C-H20-002	31,00	C-H20-003	18,00	C-H20-004	18,00	C-H20-005	23,00						
C-GAS-001	27,00	C-GAS-002	29,00	C-GAS-003	27,00	C-GAS-004	27,00	C-GAS-005	30,00						
C-EE-001	18,00	C-EE-002	18,00	C-EE-003	20,00	C-EE-004	18,00	C-EE-005	20,00	C-EE-006	18,00	C-EE-007	21,00	C-EE-008	18,00
C-OPF-001	22,00	C-OPF-002	22,00	C-OPF-003	22,00	C-OPF-004	21,00								

RETE ESISTENTE DA DISMETTERE

PILE DI SOTEGNO

ASSE BINARI

FANGODOTTO DI PROGETTO
FOGNATURA DI PROGETTO
ACQUEDOTTO DI PROGETTO
GASDOTTO MP DI PROGETTO
GASDOTTO BP DI PROGETTO
TERNA LINEA DI PROGETTO
FASTWEB DI PROGETTO
OPEN FIBER DI PROGETTO
RETELIT DI PROGETTO
TIM DI PROGETTO
E. ELETTR. BT DI PROGETTO
E. ELETTR. MT DI PROGETTO
LINEA TERNA DI PROGETTO

Rev.	Data	Descrizione	Redatto	Verificato	Approvato	Autorizzato
-	-	-	-	-	-	-
-	-	-	-	-	-	-
-	-	-	-	-	-	-
A	20/02/2024	Emissione	D. Pentei	A. Moscheo	P. Caminiti	P. Marchetti

ORDINE INGEGNERI ROMA
Firmato digitalmente da: MARCHETTI PAOLO
C: IT
18616

Progr. 21
Cont. 4.4

Responsabile Unico del Procedimento
Ing. E. Scarlatti

Raggruppamento temporaneo di progettisti
Mandataria: SYSTRA SOTECNI
Mandanti: SYSTRA SWS, ITALFERR, LAND architecture

Skymetro
PROLUNGAMENTO DELLA LINEA METROPOLITANA IN VAL BISAGNO
PROGETTO DI FATTIBILITA' TECNICA ED ECONOMICA (D.lgs. n. 36 / 2023)

STUDI E INDAGINI
RISOLUZIONE INTERFERENZE
PLANIMETRIA TAV. 5/9

Scala: 1:1000 *Data:* 20/02/2024

Commessa	Fase	Lotto	Disciplina	WBS	Tipo	Numero	Foglio	Rev.
MGE1	PR	LV	SOT	COM	T	007	05	A