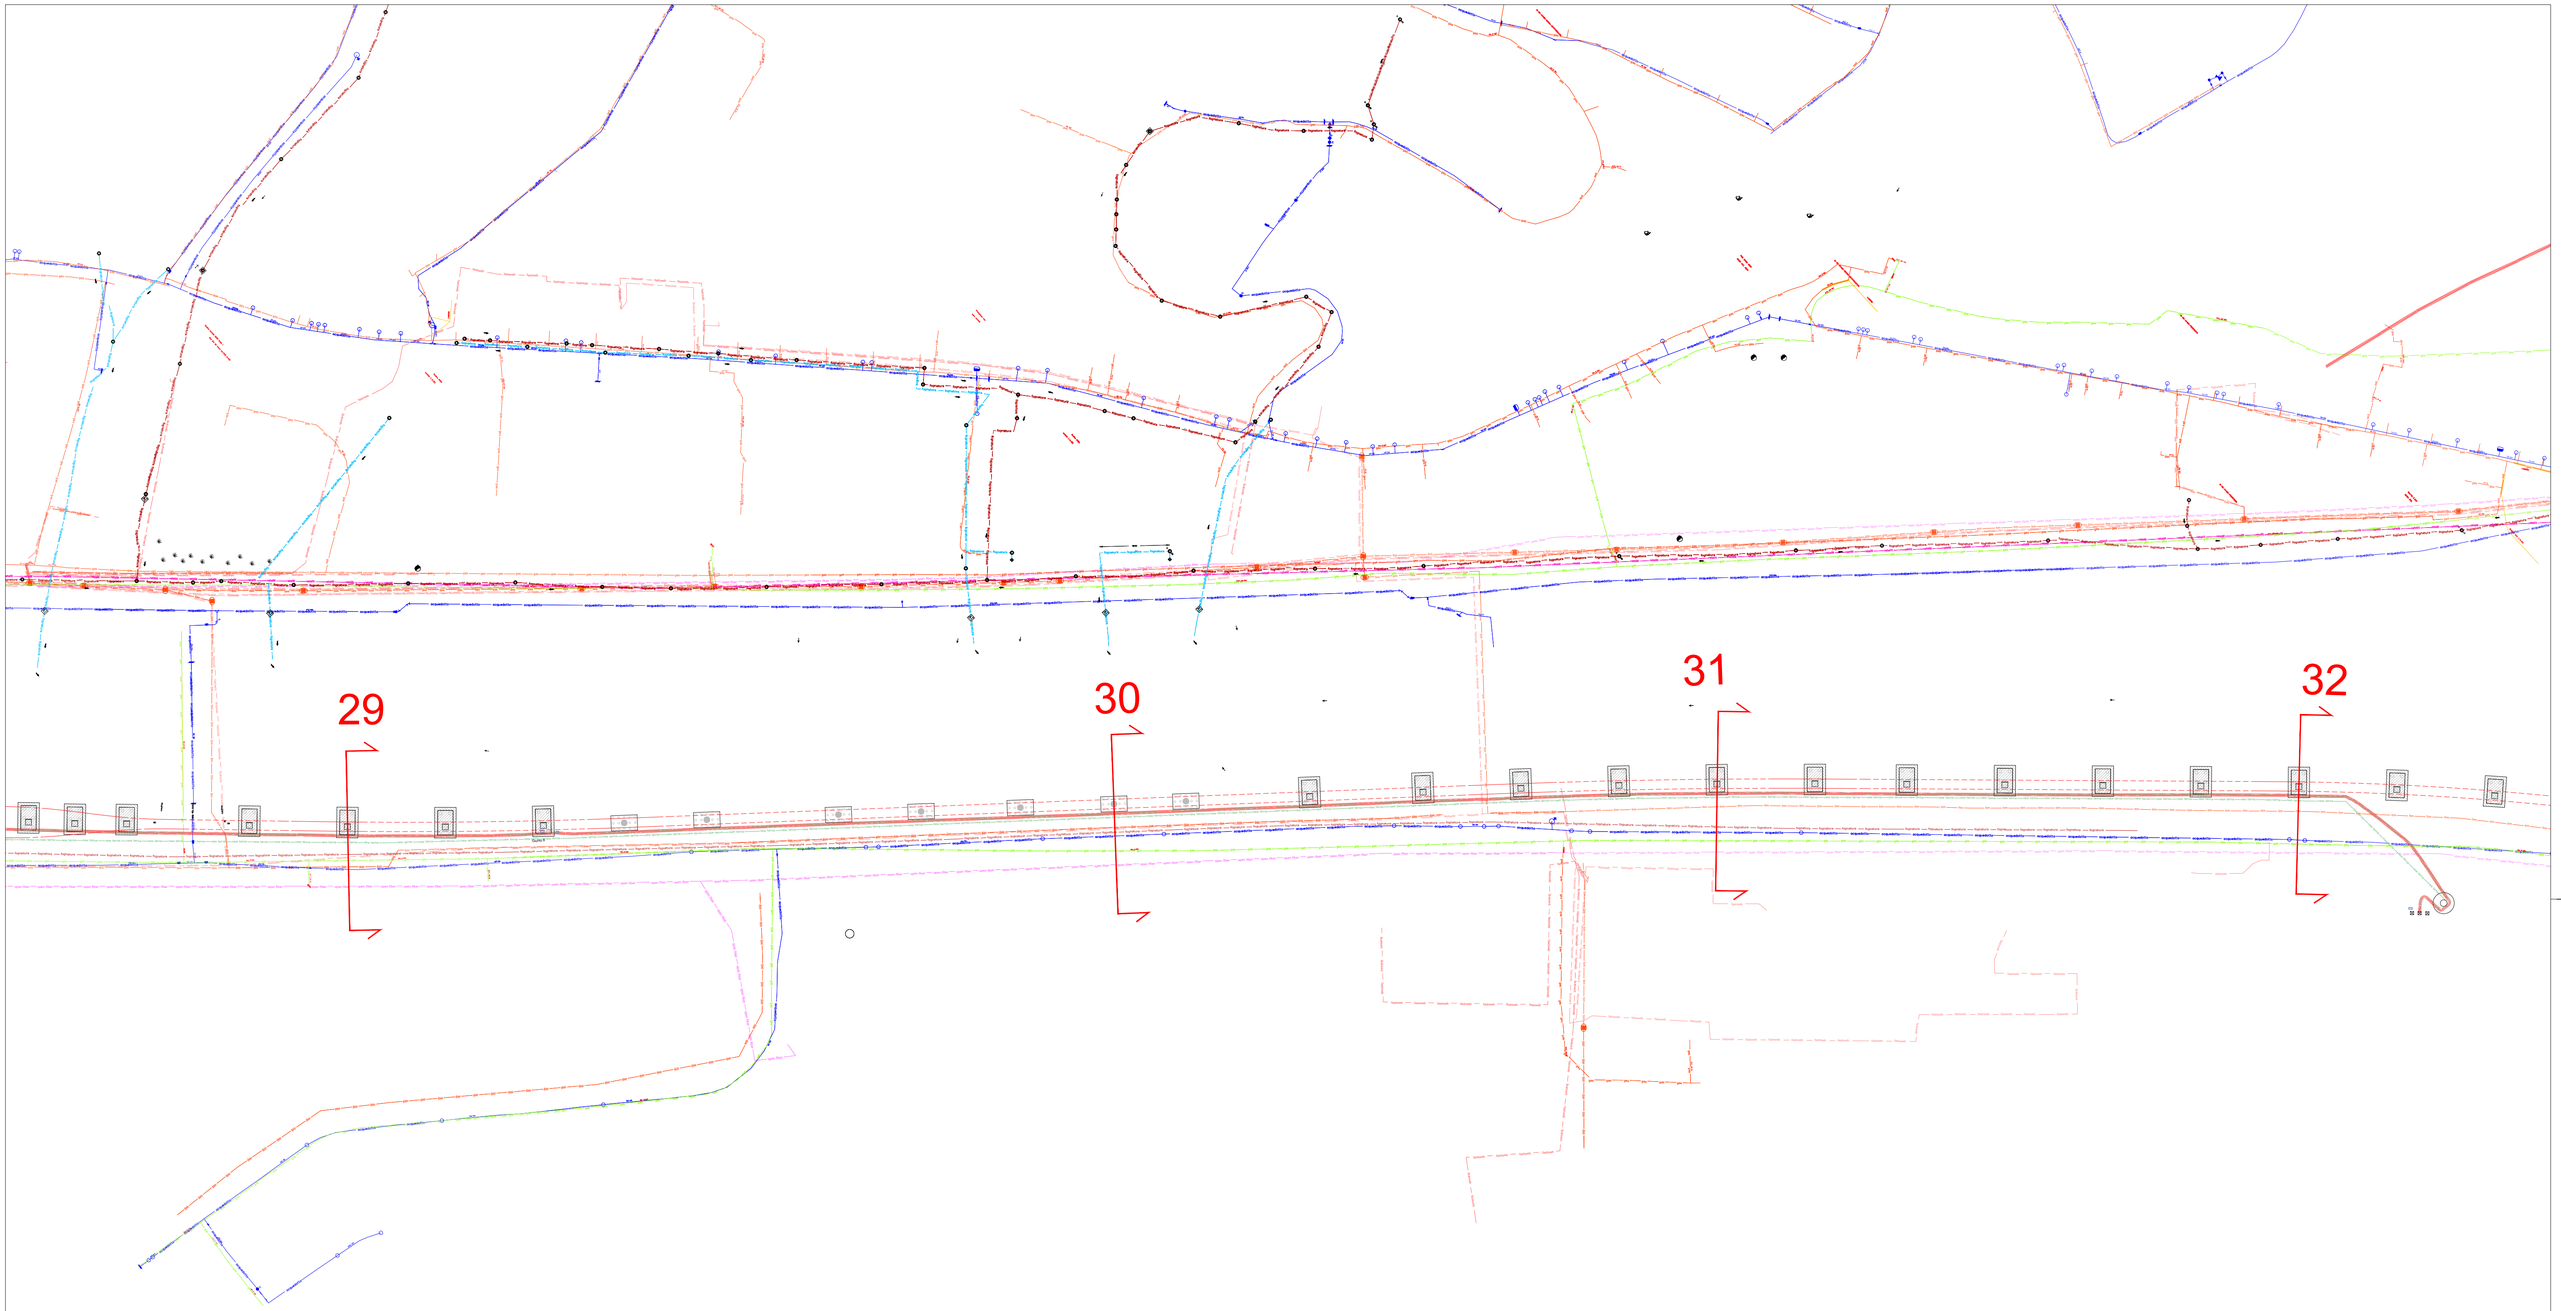


RETE ESISTENTE DA DISMETTERE

PILE DI SOTEGNO

ASSE BINARI

FANGODOTTO DI PROGETTO
FOGNATURA DI PROGETTO
ACQUEDOTTO DI PROGETTO
GASDOTTO MP DI PROGETTO
GASDOTTO BP DI PROGETTO
TERNA LINEA DI PROGETTO
FASTWEB DI PROGETTO
OPEN FIBER DI PROGETTO
RETELIT DI PROGETTO
TIM DI PROGETTO
E. ELETTR. BT DI PROGETTO
E. ELETTR. MT DI PROGETTO
LINEA TERNA DI PROGETTO

Rev.	Data	Descrizione	Redatto	Verificato	Approvato	Autorizzato
-	-	-	-	-	-	-
-	-	-	-	-	-	-
-	-	-	-	-	-	-
A	20/02/2024	Emissione	D. Pentei	A. Moscheo	P. Caminiti	P. Marchetti

Cat. 4.4 Progr. 24

Responsabile Unico del Procedimento
Ing. E. Scarlatti

Raggruppamento temporaneo di progettisti
Mandataria: SYSTRA SOTECNI
Mandanti: SYSTRA SWS, ITALFERR, LAND architecnia

Skymetro
PROLUNGAMENTO DELLA LINEA METROPOLITANA IN VAL BISAGNO
PROGETTO DI FATTIBILITA' TECNICA ED ECONOMICA (D.lgs. n. 36 / 2023)

STUDI E INDAGINI
RISOLUZIONE INTERFERENZE
PLANIMETRIA TAV. 8/9

Scala: 1:1000 Data: 20/02/2024

Commessa	Fase	Lotto	Disciplina	WBS	Tipo	Numero	Foglio	Rev.
MGE1	PR	LV	SOT	COM	T	007	08	A

PAOLO MARCHETTI
ORDINE INGEGNERI ROMA
18616
Firmato digitalmente da MARCHETTI PAOLO
C: IT