




PROSPETTO LATO BISAGNO

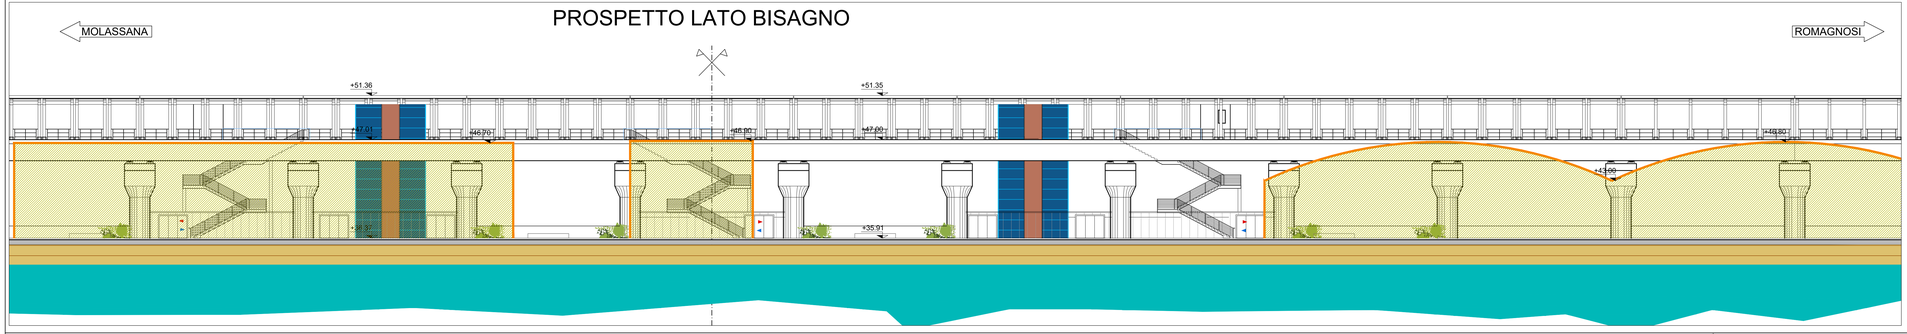

SEZIONE TRASVERSALE

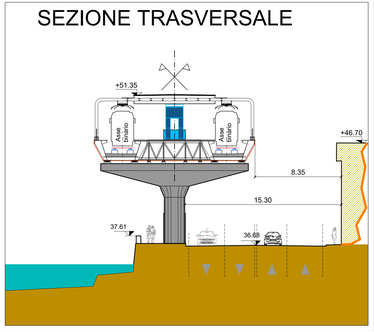

KEY - PLAN

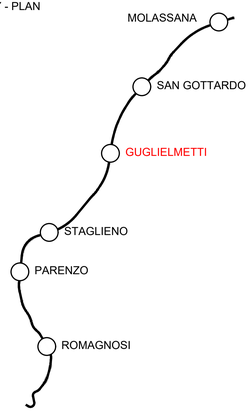

LEGENDA

EDIFICIO CON AFFACCIO DIRETTO SU STRADA

ASSE BINARI

SAGOMA INVILUPPO GAB. PRESTAZIONALE

SAGOMA DI LINEA

Firmato digitalmente da MARCHETTI PAOLO
C: IT

Rev.	Data	Descrizione	Redatto	Verificato	Approvato	Autorizzato
-	-	-	-	-	-	-
-	-	-	-	-	-	-
-	-	-	-	-	-	-
A	20/02/2024	Emissione	L. De Michelis	C. Giai Via	M. Mainiero	P. Marchetti

Responsabile Unico del Procedimento
Ing. E. Scarlatti

Raggruppamento temporaneo di progettisti
Mandataria: SYSTRA SOTECNI
Mandanti: SYSTRA ITALFERR, LAND

Skymetro
PROLUNGAMENTO DELLA LINEA METROPOLITANA IN VAL BISAGNO
PROGETTO DI FATTIBILITA' TECNICA ED ECONOMICA (D.lgs. n. 36 / 2023)

PLANIMETRIE DI INSERIMENTO
INSERIMENTO NEL CONTESTO
STAZIONE GUGLIELMETTI

Scala: 1:200 Data: 20/02/2024

Commessa	Fase	Lotto	Disciplina	WBS	Tipo	Numero	Foglio	Rev.
MGE1	PR	LV	URB	SGU	T	002	00	A

Fogli 10 | Cart. 7.1