




PROSPETTO LATO BISAGNO

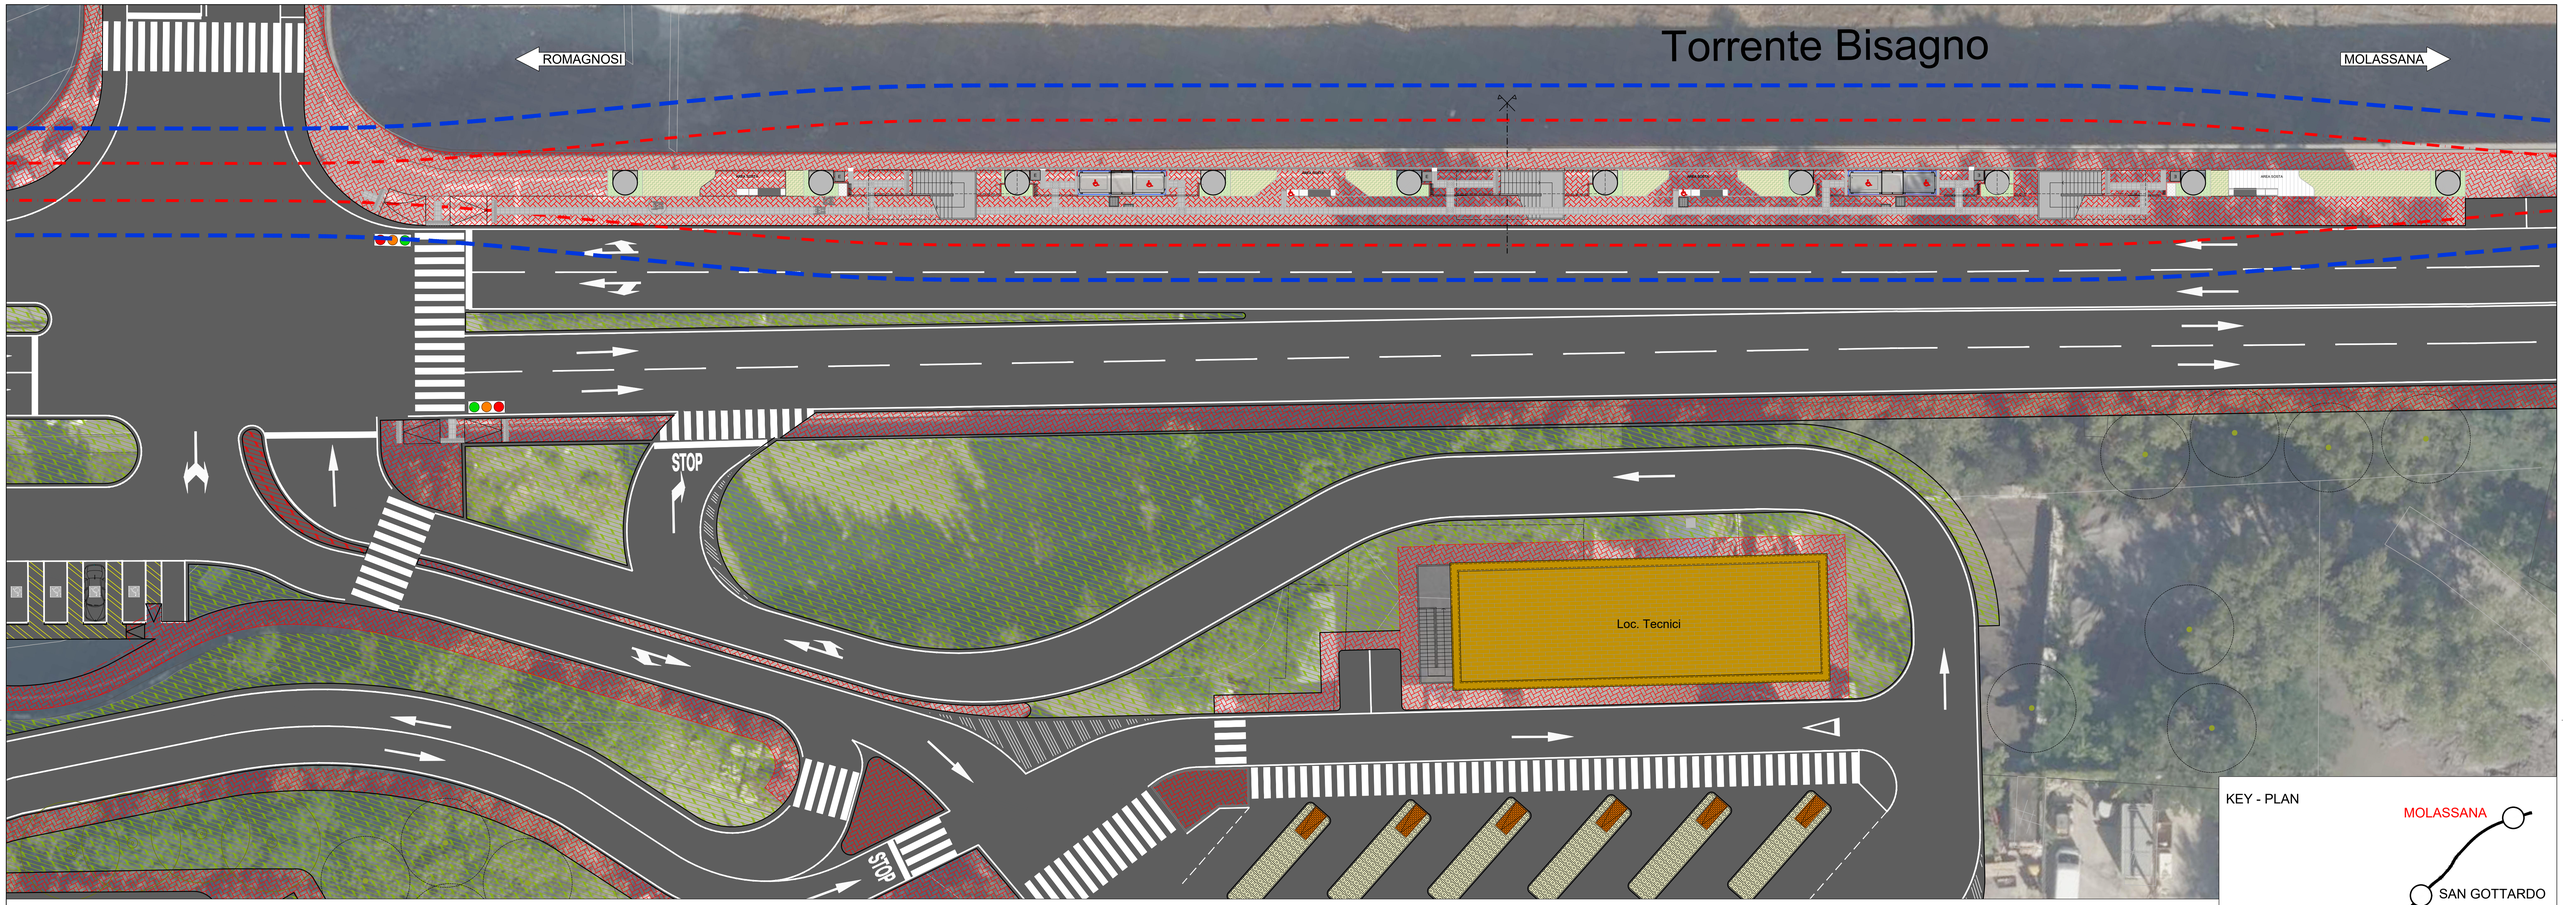

SEZIONE TRASVERSALE

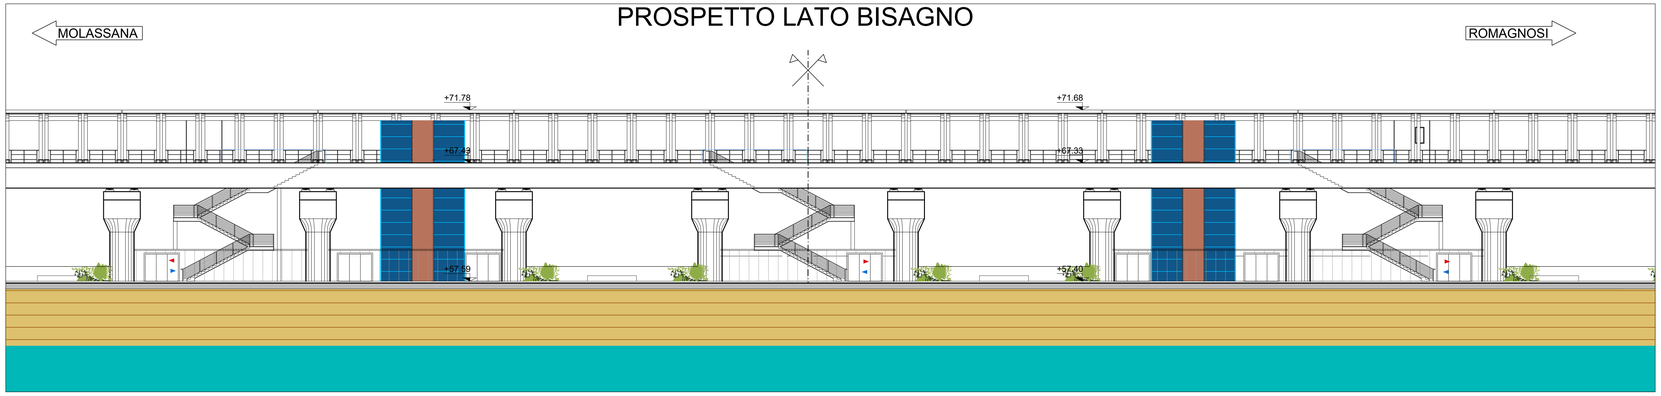

KEY - PLAN

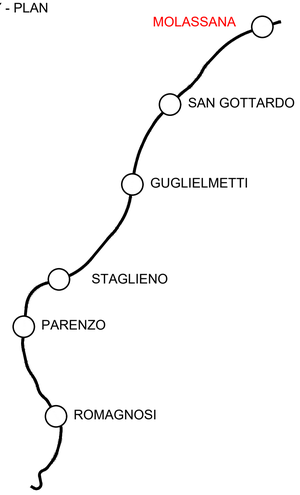

LEGENDA

EDIFICIO CON AFFACCIO DIRETTO SU STRADA

ASSE BINARI

SAGOMA DI LINEA

Rev.	Data	Descrizione	Redatto	Verificato	Approvato	Autorizzato
-	-	-	-	-	-	-
-	-	-	-	-	-	-
-	-	-	-	-	-	-
A	20/02/2024	Emissione	L. De Michelis	C. Gisi Via	M. Mainiero	P. Marchetti

Progr. 1.2 Cat. 7.1

Responsabile Unico del Procedimento
Ing. E. Scarfatti

Raggruppamento temporaneo di progettisti
Mandataria SYSTRA SOTECNI
Mandanti SYSTRA SRL, ITALFERR, LAND

Skymetro
PROLUNGAMENTO DELLA LINEA METROPOLITANA IN VAL BISAGNO
PROGETTO DI FATTIBILITA' TECNICA ED ECONOMICA (D.lgs. n. 36 / 2023)

PLANIMETRIE DI INSERIMENTO
INSERIMENTO NEL CONTESTO
STAZIONE MOLASSANA

Scala: 1:200 Data: 20/02/2024

Commessa	Fase	Lotto	Disciplina	WBS	Tipo	Numero	Foglio	Rev.
MGE1	PR	LV	URB	SMO	T	002	00	A

Firmato digitalmente da MARCHETTI PAOLO
C: IT