

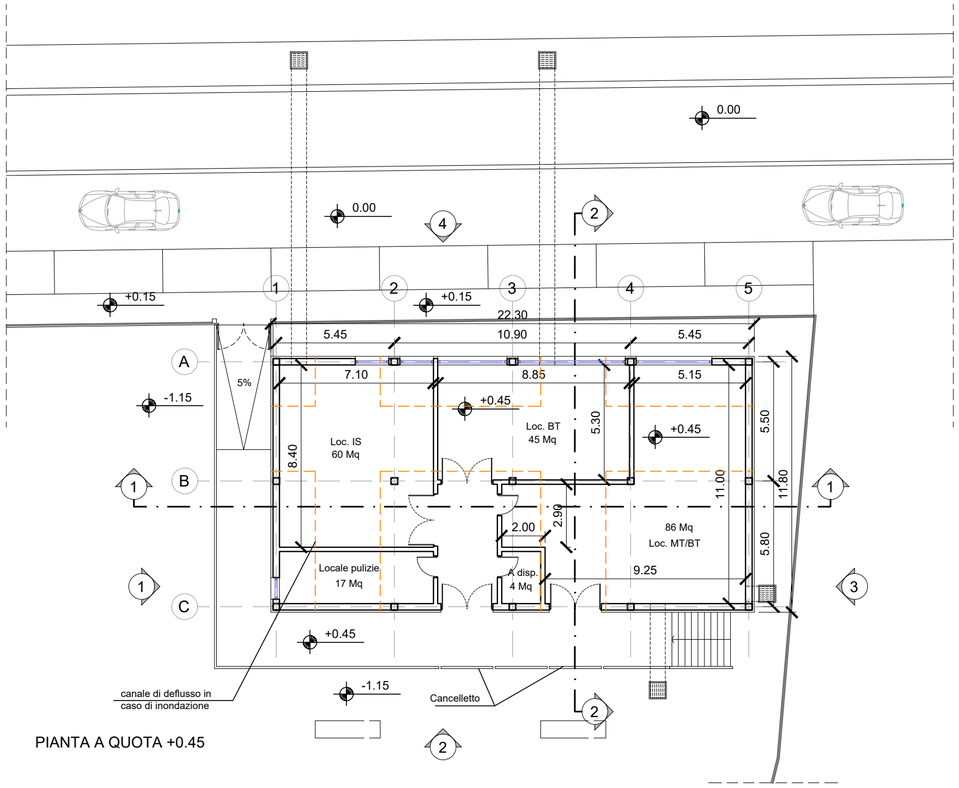



PIANTA A QUOTA +0.45

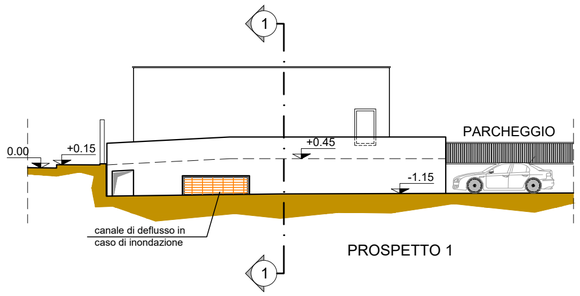


PROSPETTO 1

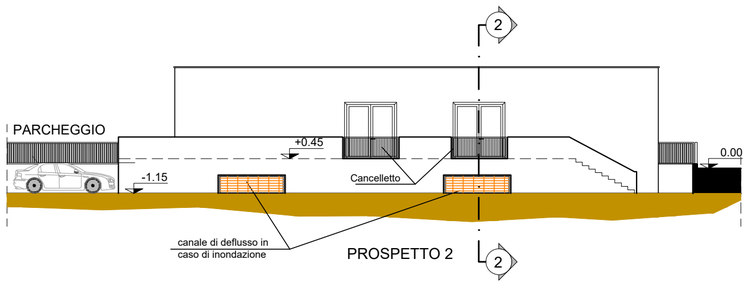


PROSPETTO 2

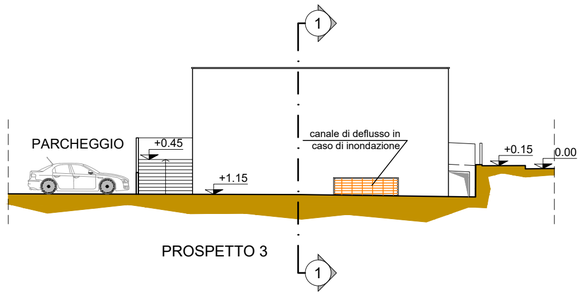


PROSPETTO 3

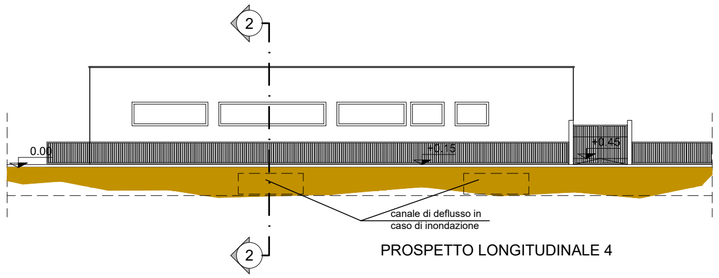


PROSPETTO LONGITUDINALE 4

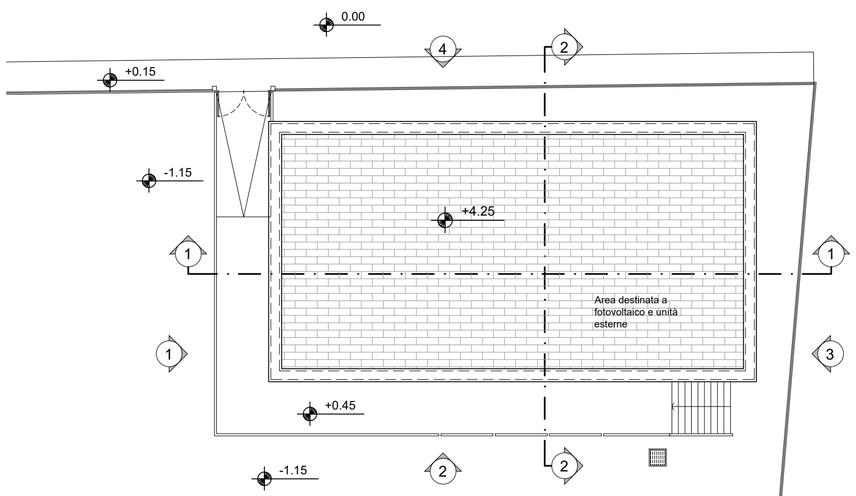

PIANTA A QUOTA +4.25

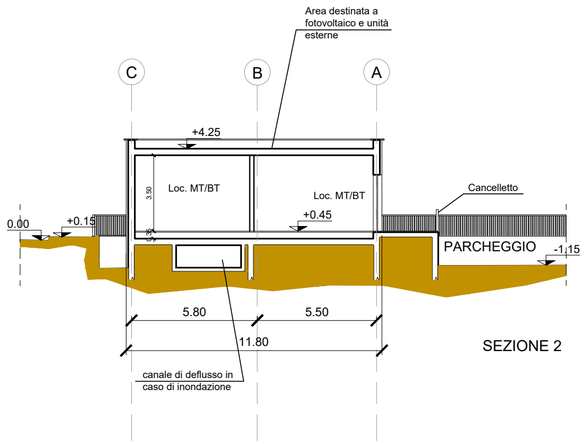

SEZIONE 2

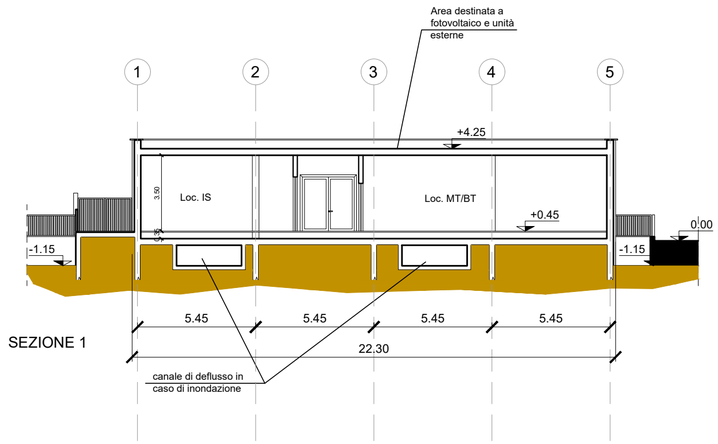

SEZIONE 1

Rev.	Data	Descrizione	Redatto	Verificato	Approvato	Autorizzato
-	-	-	-	-	-	-
C	20/02/2024	Revisione a seguito dei commenti ricevuti nella VIA	L. De Michelis	C. Giai Via	M. Mainiero	P. Marchetti
B	07/12/2023	Aggiornamento a seguito dei commenti ricevuti nel corso della CdS	L. De Michelis	C. Giai Via	M. Mainiero	P. Marchetti
A	10/10/2023	Emissione	L. De Michelis	C. Giai Via	M. Mainiero	P. Marchetti

Progr. 5
Cart. 7,2

Responsabile Unico del Procedimento
Ing. E. Scarlatti

Raggruppamento temporaneo di progettisti
Mandataria: SYSTRA SOTECNI
Mandanti: SYSTRA SYSTRA SWS, ITALFERR, architecna, LAND

Scala: 1:200 *Data:* 20/02/2024

Skymetro

PROLUNGAMENTO DELLA LINEA METROPOLITANA IN VAL BISAGNO
PROGETTO DI FATTIBILITA' TECNICA ED ECONOMICA (D.lgs. n. 36 / 2023)

STAZIONI

LOCALE TECNICO ROMAGNOSI

LAYOUT FUNZIONALE

Commessa	Fase	Lotto	Disciplina	WBS	Tipo	Numero	Foglio	Rev.
MGE1	PR	LV	FUN	S00	T	004	00	C

Firmato digitalmente da
MARCHETTI PAOLO
C: IT