

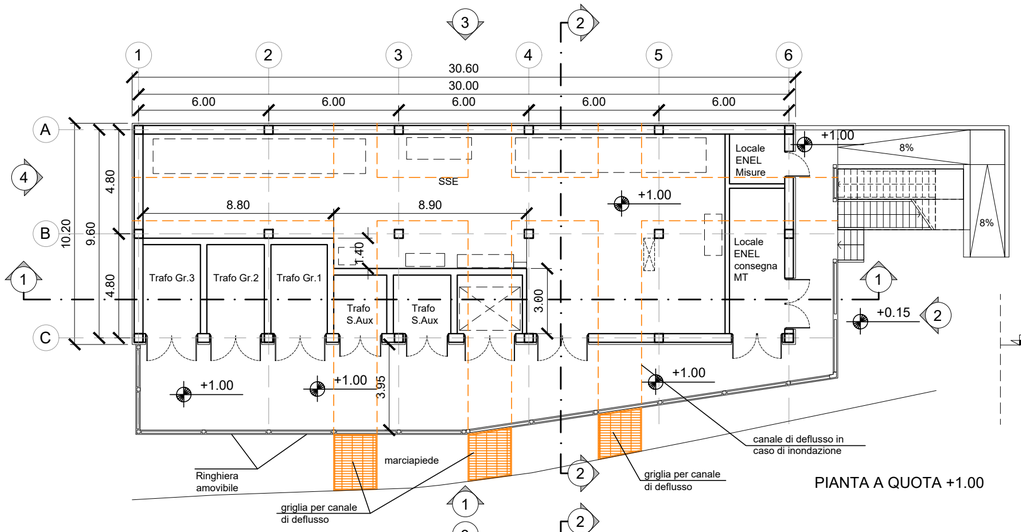



PIANTA A QUOTA +1.00

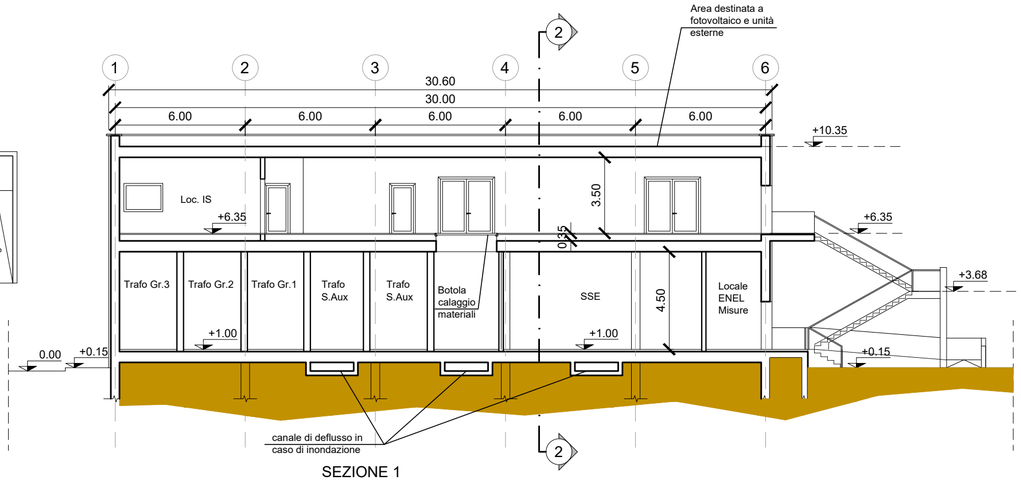


SEZIONE 1

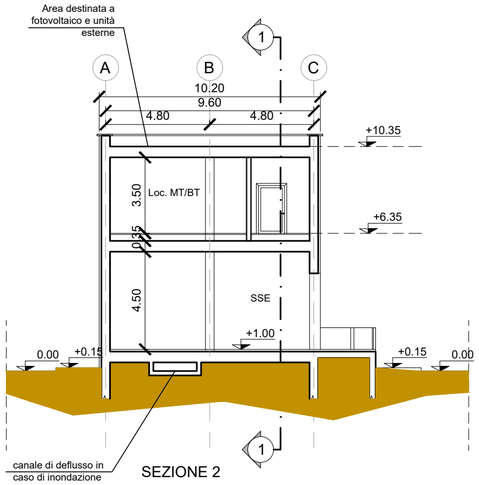


SEZIONE 2

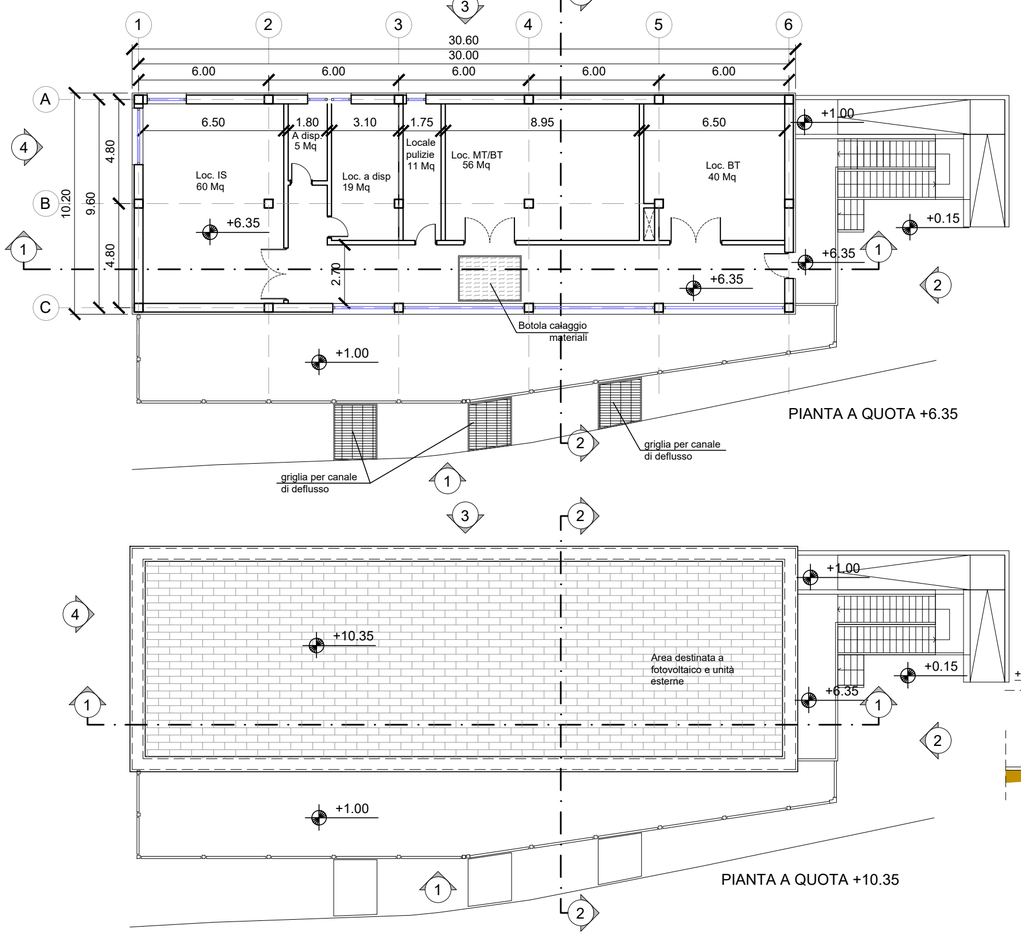

PIANTA A QUOTA +6.35

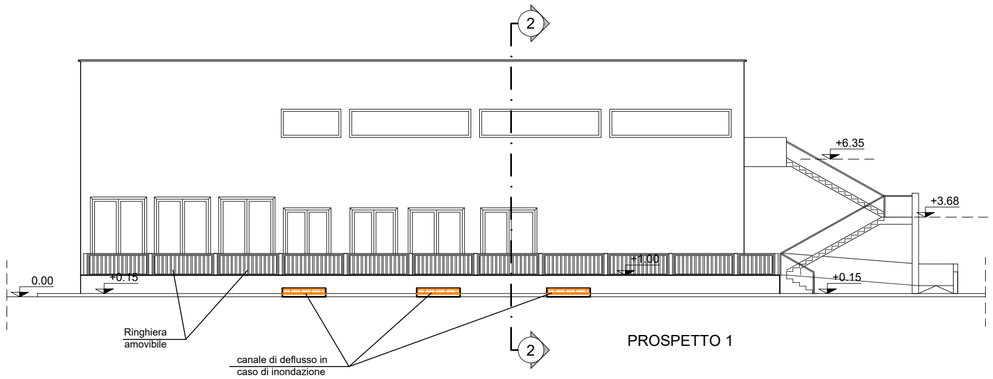


PROSPETTO 1

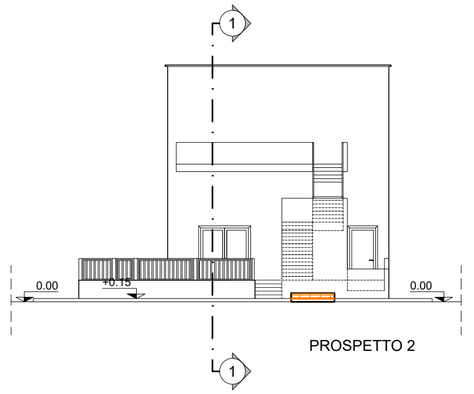


PROSPETTO 2

PIANTA A QUOTA +10.35

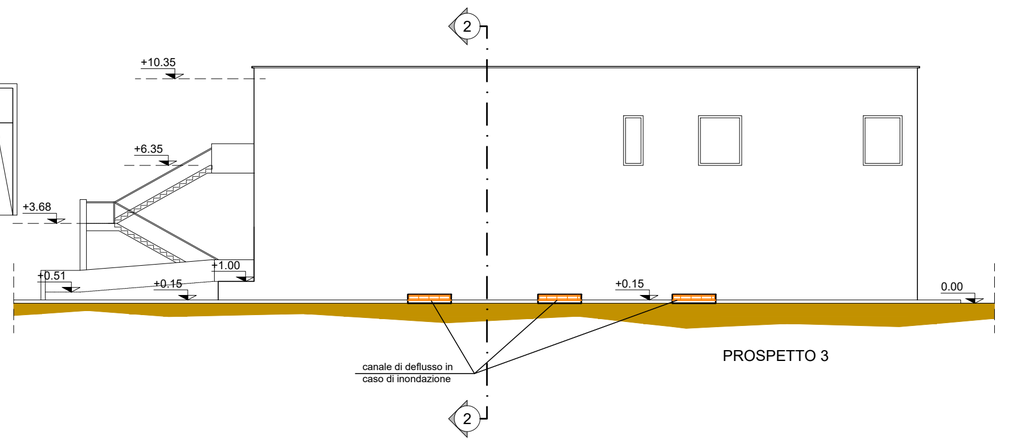

PROSPETTO 3

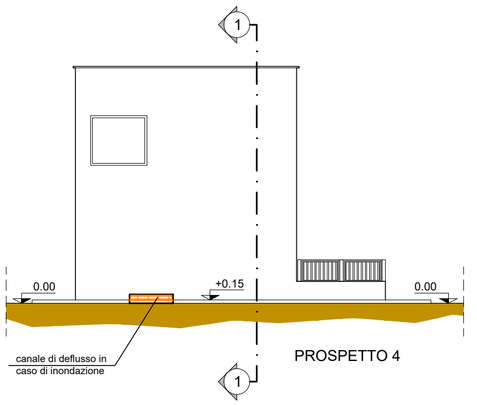

PROSPETTO 4

Rev.	Data	Descrizione	Redatto	Verificato	Approvato	Autorizzato
-	-	-	-	-	-	-
C	20/02/2024	Revisione a seguito dei commenti ricevuti nella VIA	L. De Michelis	C. Giai Via	M. Mainiero	P. Marchetti
B	07/12/2023	Aggiornamento a seguito dei commenti ricevuti nel corso della CdS	L. De Michelis	C. Giai Via	M. Mainiero	P. Marchetti
A	10/10/2023	Emissione	L. De Michelis	C. Giai Via	M. Mainiero	P. Marchetti

Progr. 7

Cart. 7.2

Responsabile Unico del Procedimento
Ing. E. Scarlatti

Raggruppamento temporaneo di progettisti
Mandataria: SYSTRA SOTECNI
Mandanti: SYSTRA SYSTRA SWS ITALFERR LAND architecna

Skymetro
PROLUNGAMENTO DELLA LINEA METROPOLITANA IN VAL BISAGNO
PROGETTO DI FATTIBILITA' TECNICA ED ECONOMICA (D.lgs. n. 36 / 2023)

STAZIONI
LOCALI TECNICI E SOTTOSTAZIONE GUGLIELMETTI
LAYOUT FUNZIONALE

Scala: 1:200 Data: 20/02/2024

Commessa	Fase	Lotto	Disciplina	WBS	Tipo	Numero	Foglio	Rev.
MGE1	PR	LV	FUN	S00	T	006	00	C

Firmato digitalmente da
MARCHETTI PAOLO
C: IT