

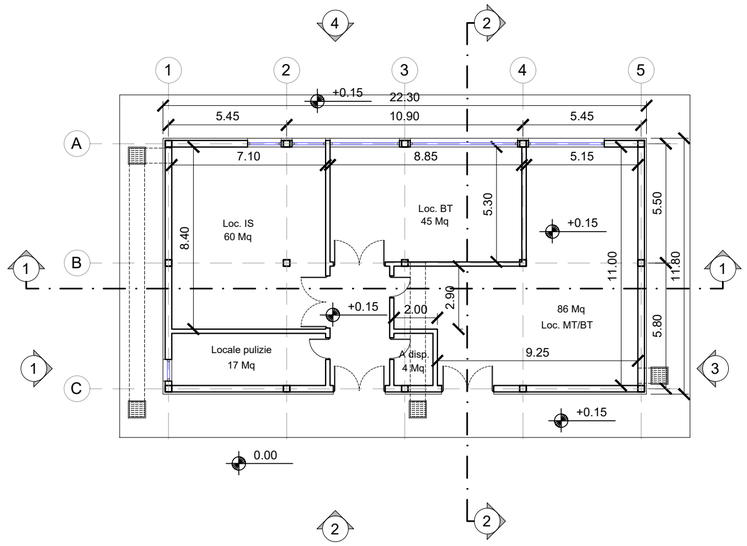



PIANTA A QUOTA +0.15

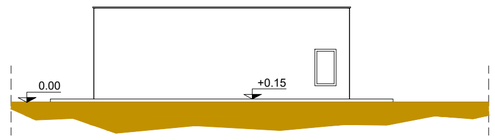


PROSPETTO 1

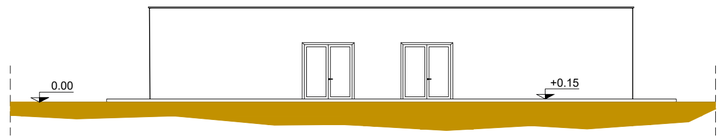


PROSPETTO 2

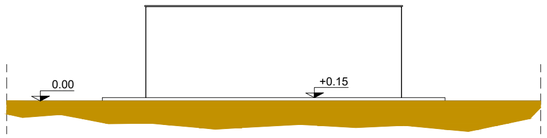


PROSPETTO 3

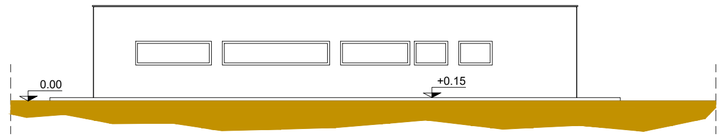


PROSPETTO LONGITUDINALE 4

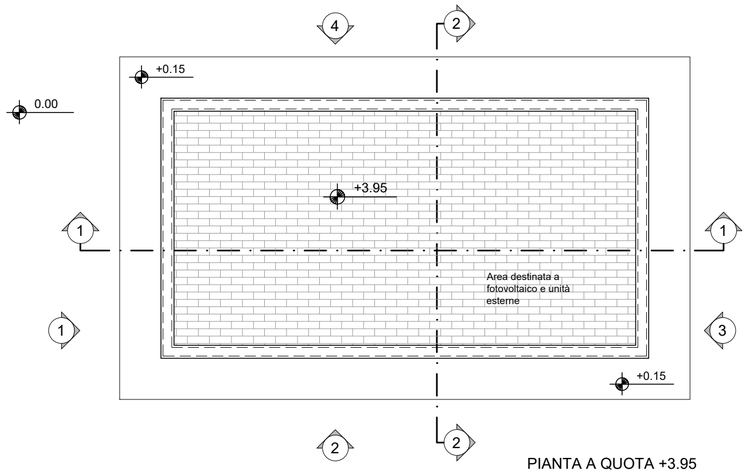

PIANTA A QUOTA +3.95

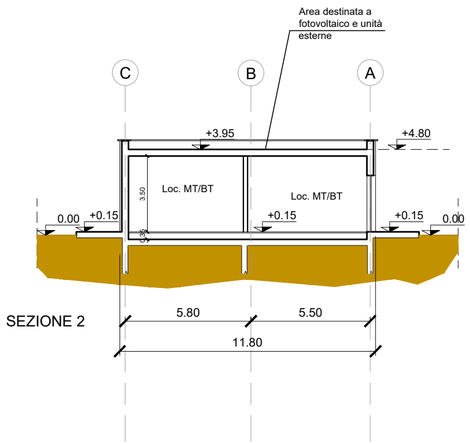

SEZIONE 2

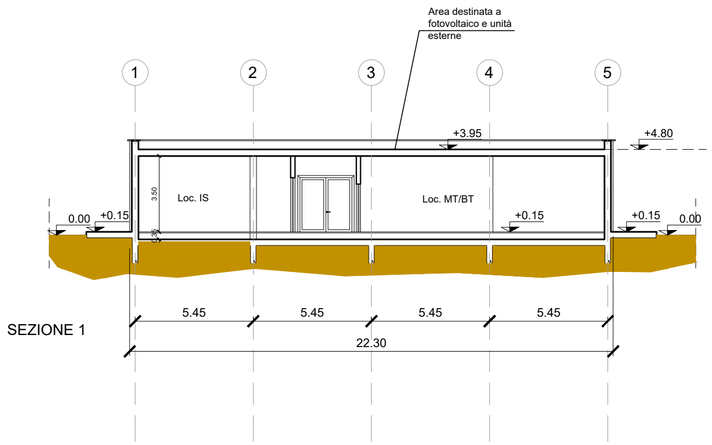

SEZIONE 1

Rev.	Data	Descrizione	Redatto	Verificato	Approvato	Autorizzato
-	-	-	-	-	-	-
-	-	-	-	-	-	-
B	20/02/2024	Revisione a seguito dei commenti ricevuti nella VIA	L. De Michelis	C. Giai Via	M. Mainiero	P. Marchetti
A	07/12/2023	Emissione	L. De Michelis	C. Giai Via	M. Mainiero	P. Marchetti

Progr. 10

Cart. 7,2

Responsabile Unico del Procedimento
Ing. E. Scarlatti

Raggruppamento temporaneo di progettisti
Mandataria: SYSTRA SOTECNI
Mandanti: SYSTRA SYSTRA SWS, ITALFERR, architecna, LAND

Scala: 1:200 Data: 20/02/2024

Skymetro

PROLUNGAMENTO DELLA LINEA METROPOLITANA IN VAL BISAGNO
PROGETTO DI FATTIBILITA' TECNICA ED ECONOMICA (D.lgs. n. 36 / 2023)

STAZIONI

LOCALE TECNICO STAGLIENO

LAYOUT FUNZIONALE

Commessa	Fase	Lotto	Disciplina	WBS	Tipo	Numero	Foglio	Rev.
MGE1	PR	LV	FUN	S00	T	009	00	B

Firmato digitalmente da
MARCHETTI PAOLO
C: IT