


PIANTA QUOTA COPERTURA CON PANNELLI FOTOVOLTAICI scala 1:200

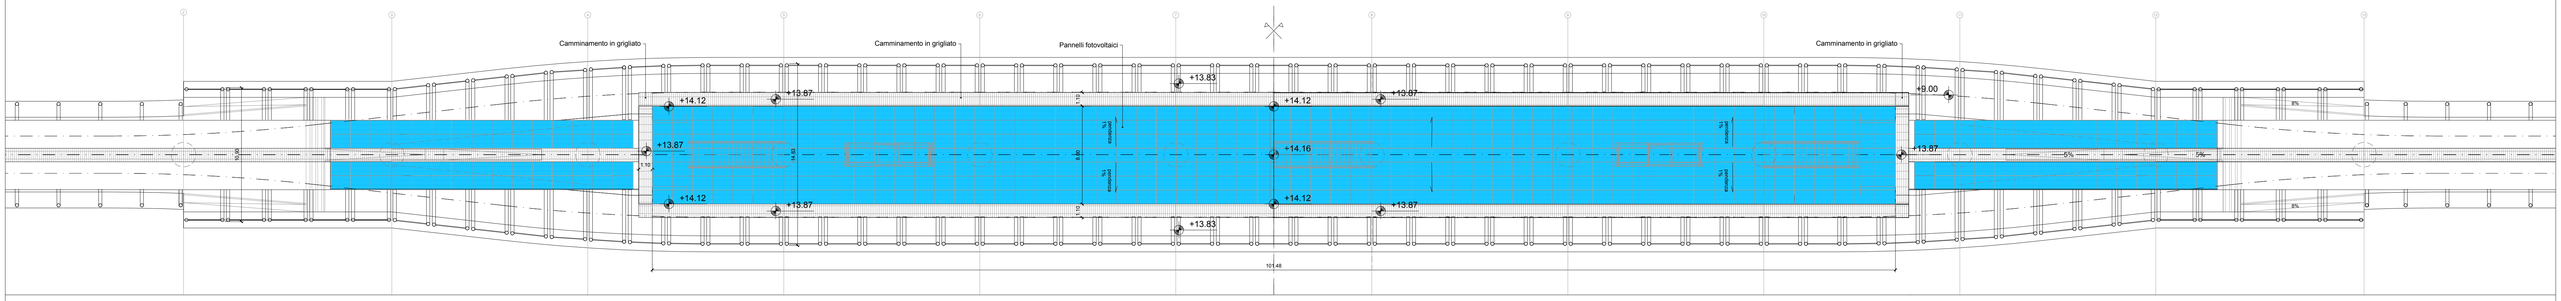


PIANTA QUOTA COPERTURA scala 1:200

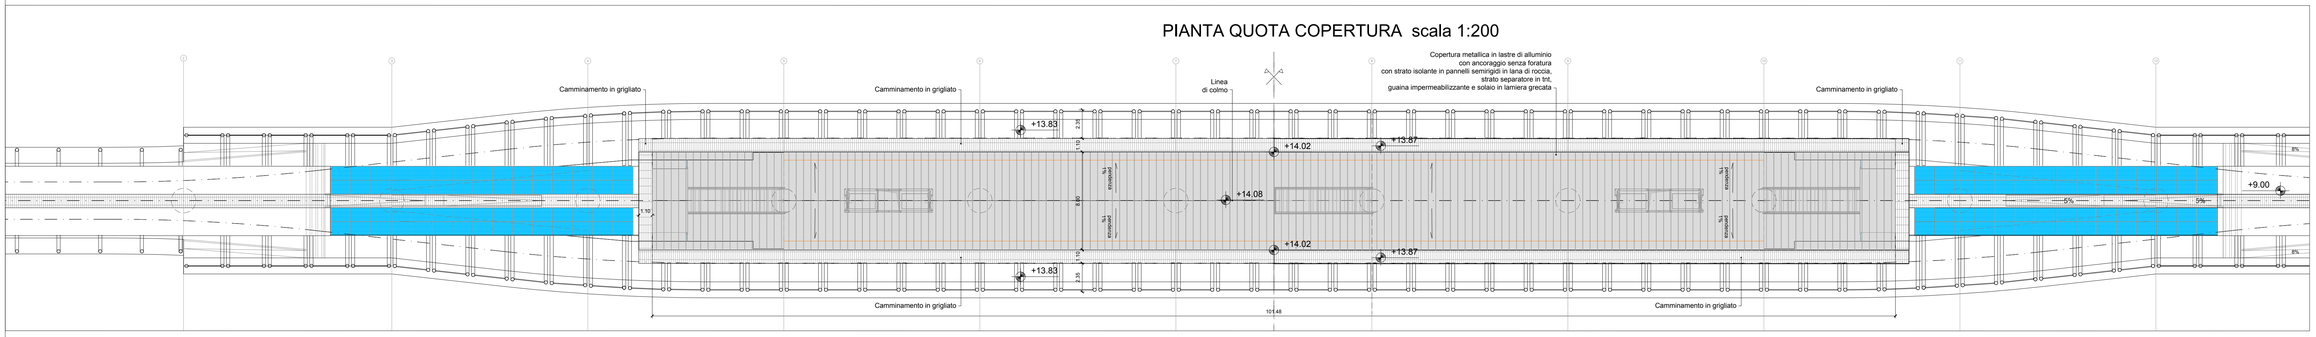

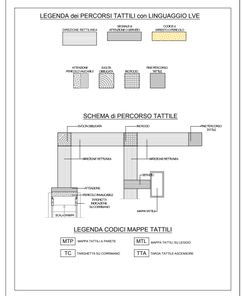

PIANTA QUOTA BANCHINA scala 1:100

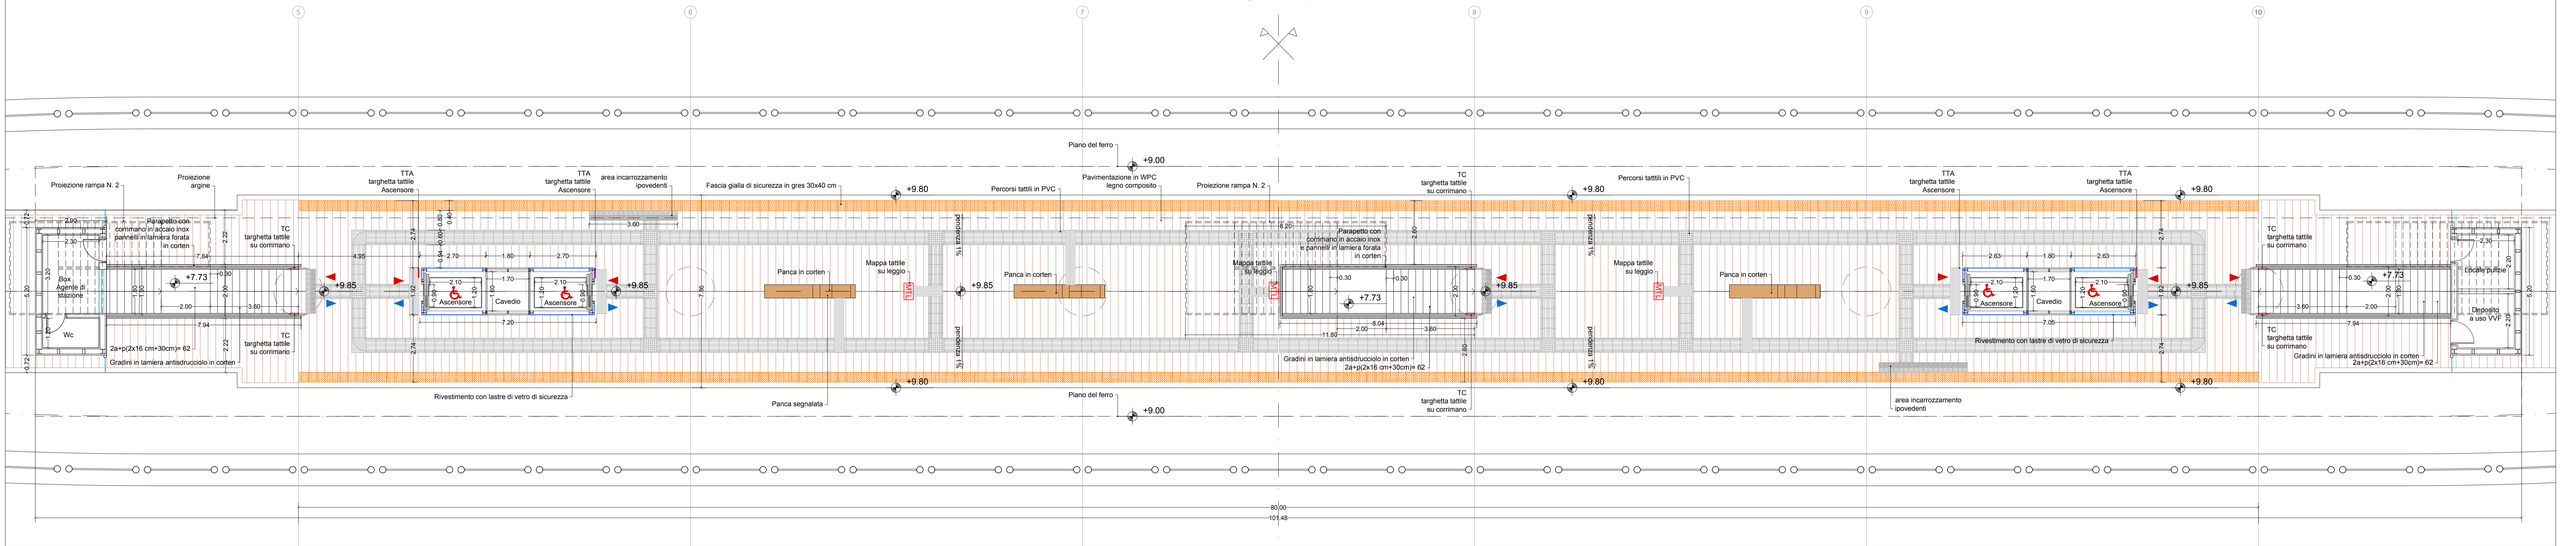

E	20/02/2024	Revisione a seguito dei commenti ricevuti nella VIA	L. De Michelis	C. Giai Via	M. Mainiero	P. Marchetti
D	24/11/2023	Aggiornamento a seguito dei commenti ricevuti nel corso della Cds	L. De Michelis	C. Giai Via	M. Mainiero	P. Marchetti
C	16/11/2023	Aggiornamento a seguito dei commenti ricevuti dal PMO	L. De Michelis	C. Giai Via	M. Mainiero	P. Marchetti
A	11/10/2023	Emissione	L. De Michelis	C. Giai Via	M. Mainiero	P. Marchetti
Rev.	*Data*	*Descrizione*	*Redatto*	*Verificato*	*Approvato*	*Autorizzato*

Progr. 1
Cart. 7.4

Responsabile Unico del Procedimento
Ing. E. Scarfatti

Raggruppamento temporaneo di progettisti
Mandataria: SYSTRA SOTECNI
Mandanti: SYSTRA, ITALFERR, LAND architecture

Scala: 100 *Data:* 20/02/2024

Skymetro
PROLUNGAMENTO DELLA LINEA METROPOLITANA IN VAL BISAGNO
PROGETTO DI FATTIBILITA' TECNICA ED ECONOMICA

STAZIONI
STAZIONE TIPOLOGICA
PIANTA QUOTA BANCHINA E PIANTE COPERTURE

Commessa	*Fase*	*Lotto*	*Disciplina*	*WBS*	*Tipo*	*Numero*	*Foglio*	*Rev.*
MGE1	PR	LV	ARC	S00	T	001	00	E

Firmato digitalmente da
MARCHETTI PAOLO
C: IT