

STRALCIO PROSPETTO LATO STRADA scala 1:100

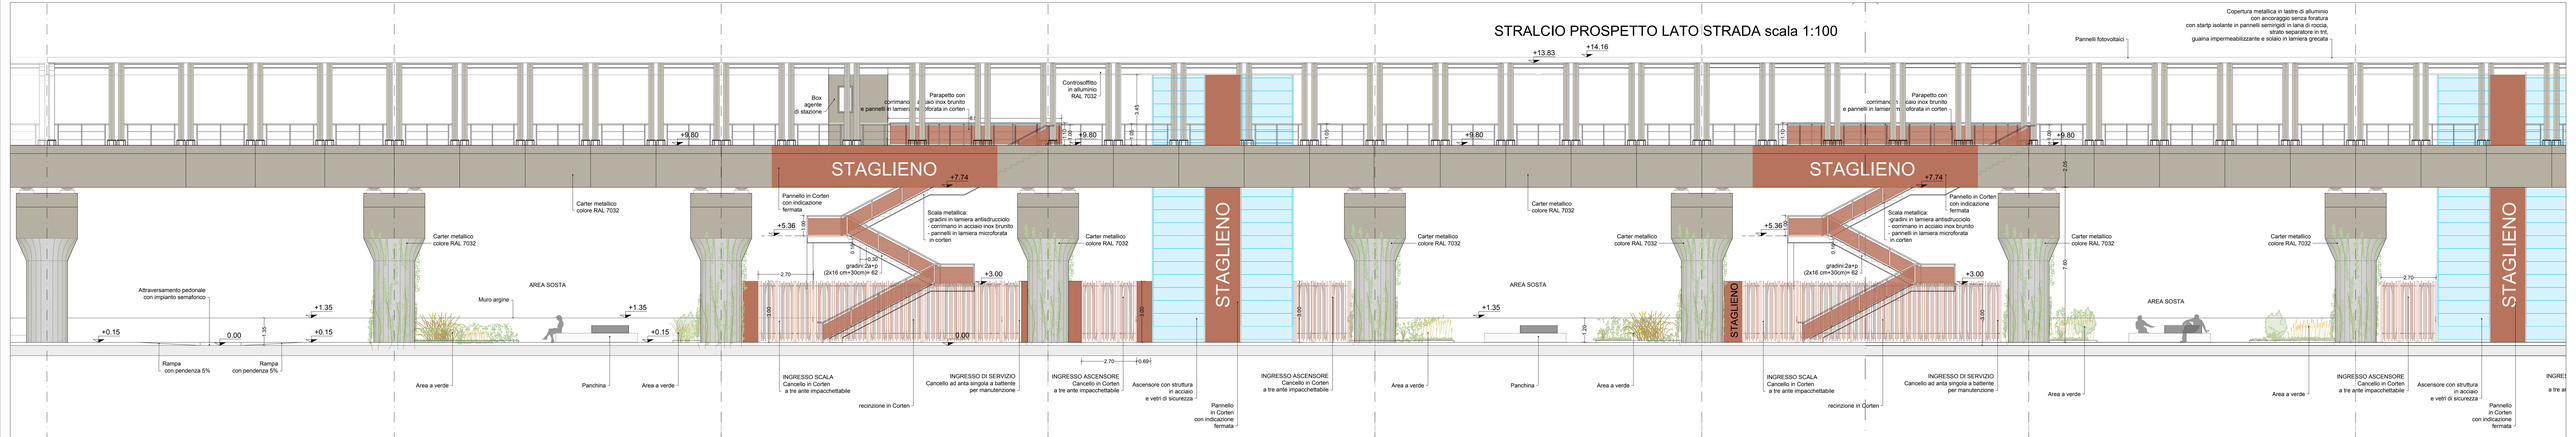

MATERIALI DI RIVESTIMENTO

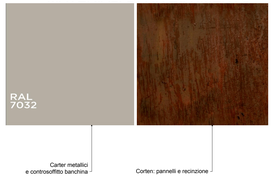

Carter metallici e controsoffitto banchina

Corten: pannelli e recinzione

IPOTESI DI PANNELLO INDICAZIONE FERMATA



Pannello con indicazione fermata con elementi scatolari in Corten

Esempio con elementi scatolari in Corten


Pannello con indicazione fermata con taglio laser e fondo su colore carter metallico

Esempio con taglio laser su Corten

PAVIMENTAZIONI E PERCORSI TATTILI



Pavimentazione marciapiede ed ingressi atrii: pietra naturale colore tipo Arenaria

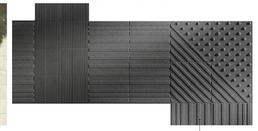


Peronsi tattili quota atrio: Gres porcellanato grigio scuro




Pavimentazione banchina: Wpc in doghe antisdrucciolo

SCALE FISSE

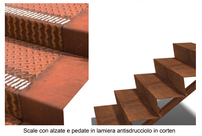

Scale con alzate e pedate in lamiera antisdrucciolo in corten

PARAPETTI

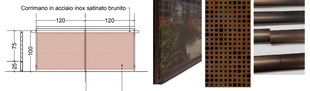

Piatti accoppiati 10x50


Pannelli in lamiera microforata e corrimano in acciaio brunito

ASCENSORI



Struttura in acciaio e vetri di sicurezza

CANCELLI E RECINZIONE

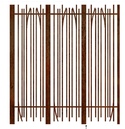


Recinzione in montanti, traversi e barre circolari in corten

NOTA:
la recinzione nella Stazione Romagnosi avrà un'altezza di mt 5 per motivi di sicurezza

LEGENDA dei PERCORSI TATTILI con LINGUAGGIO LVE




SCHEMA di PERCORSO TATTILE

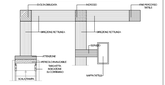

LEGENDA CODICI MAPPE TATTILI

MTP	MAPPA TATTILA PIANTA	MTL	MAPPA TATTILA LINEARE
TC	TARGHETTA CORRIMANO	TTA	TARGA TATTILE ASCENSORE

STRALCIO PIANTA QUOTA STRADA scala 1:100

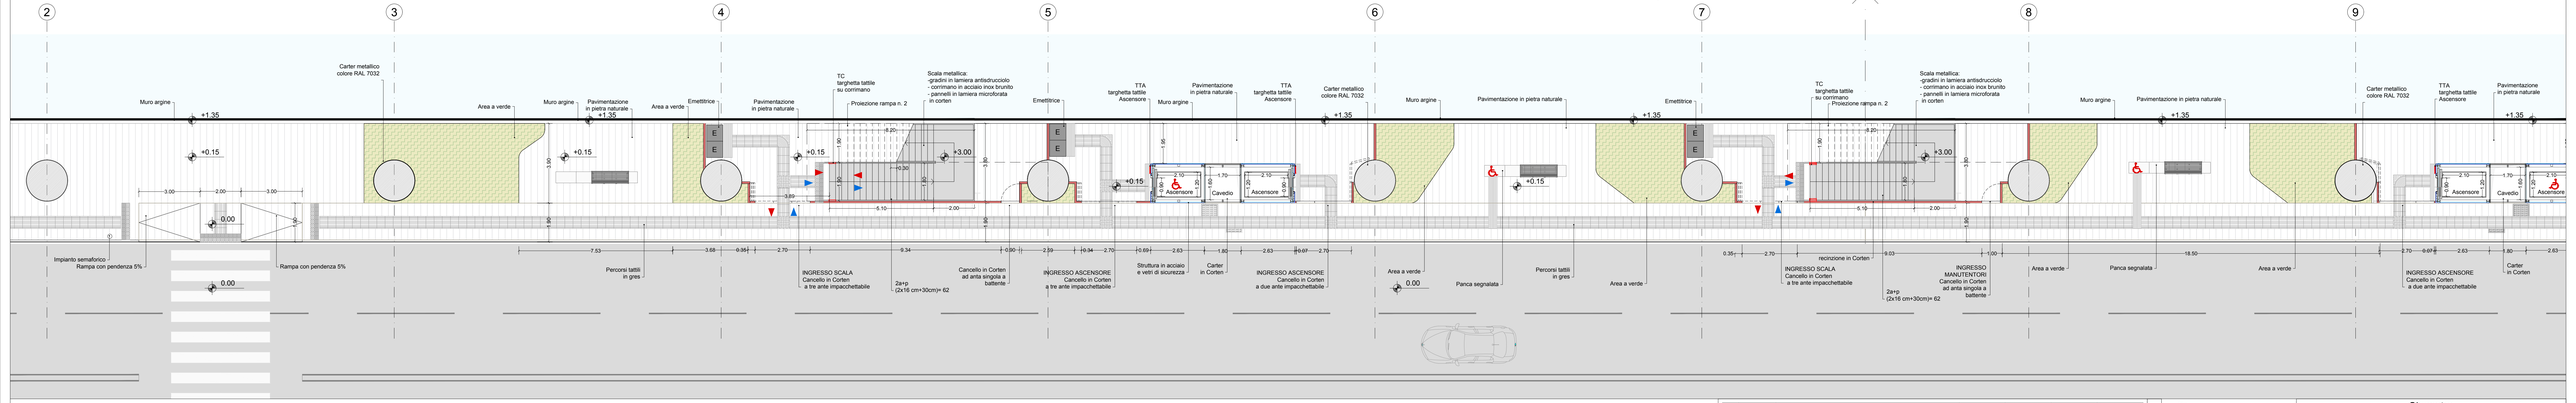

Rev.	Data	Descrizione	Redatto	Verificato	Approvato	Autorizzato
F	20/02/2024	Revisione a seguito dei commenti ricevuti nella VIA	L.De Michelis	C. Giai Via	M. Mainiero	P. Marchetti
E	07/12/2023	Aggiornamento a seguito dei commenti ricevuti nel corso della CdS	L.De Michelis	C. Giai Via	M. Mainiero	P. Marchetti
D	24/11/2023	Aggiornamento a seguito dei commenti ricevuti nel corso della CdS	L.De Michelis	C. Giai Via	M. Mainiero	P. Marchetti
A	11/10/2023	Emissione	L.De Michelis	C. Giai Via	M. Mainiero	P. Marchetti

Foglio 2
Cart. 7.4

Responsabile Unico del Procedimento
Ing. E. Scarfatti

Raggruppamento temporaneo di progettisti
Mandataria: SYSTRA SOTECNI
Mandanti: SYSTRA SYSTRA ITALFERR LAND

Skymetro
PROLUNGAMENTO DELLA LINEA METROPOLITANA IN VAL BISAGNO
PROGETTO DI FATTIBILITA' TECNICA ED ECONOMICA

ARCHITETTONICO
STAZIONE TIPOLOGICA
PIANTA QUOTA STRADA E PROSPETTO

Scala: 1:100 Data: 20/02/2024

Commessa	Fase	Lotto	Disciplina	WBS	Tipo	Numero	Foglio	Rev.
MGE1	PR	LV	ARC	S00	T	002	00	F

Firmato digitalmente da MARCHETTI PAOLO
C: IT