


PIANTA DELLE PAVIMENTAZIONI

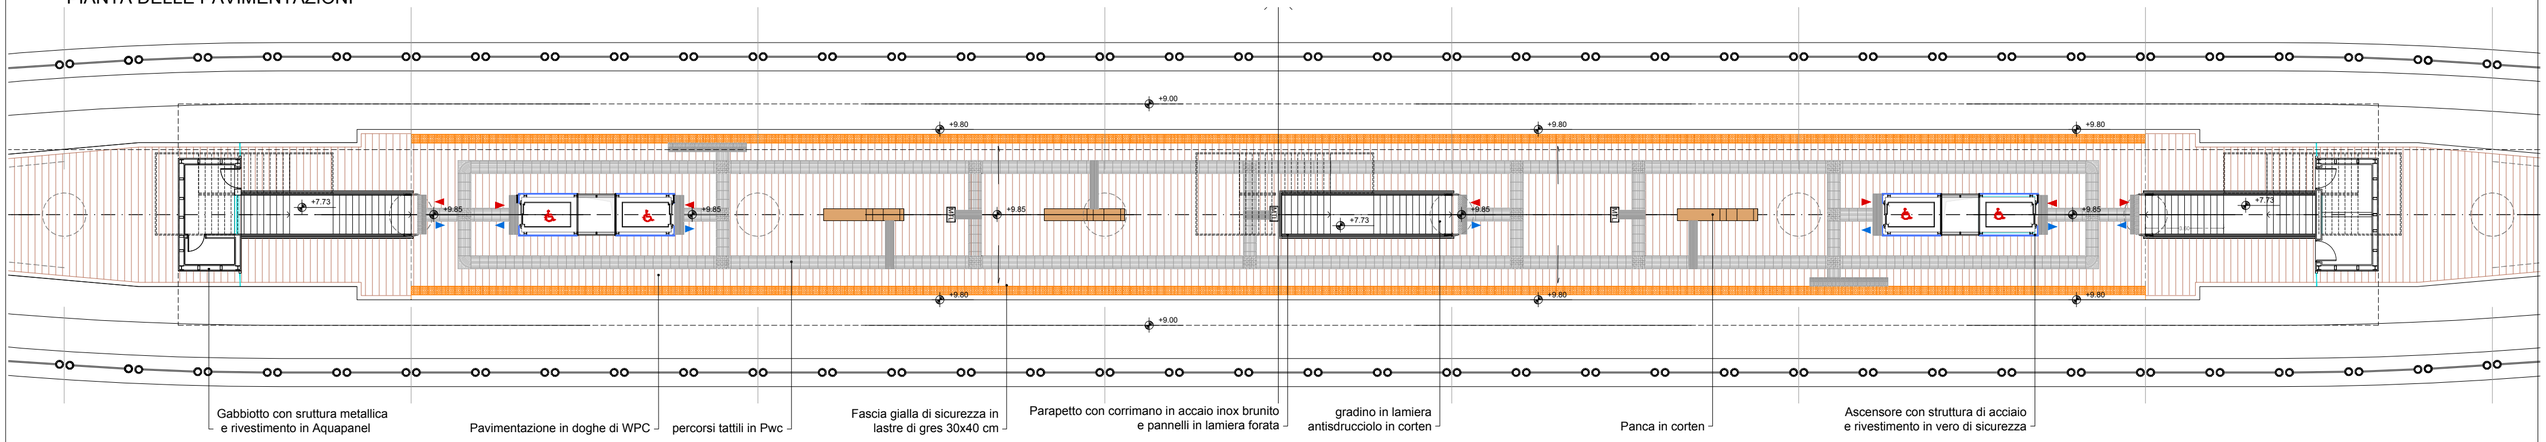


STRALCIO SEZIONE TRASVERSALE SU BANCHINA scala 1:20

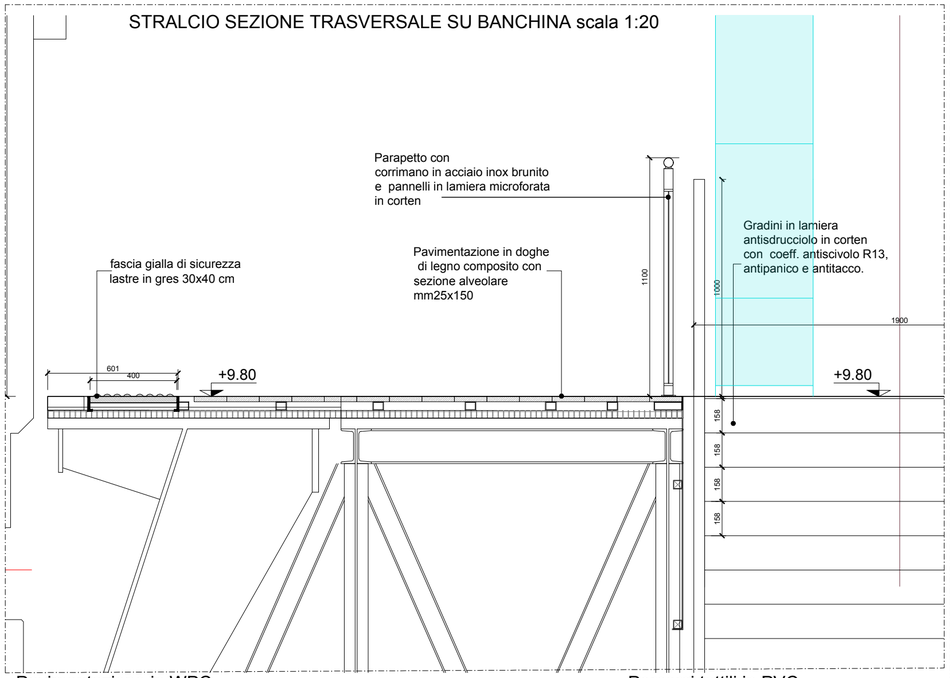


Scala in corten

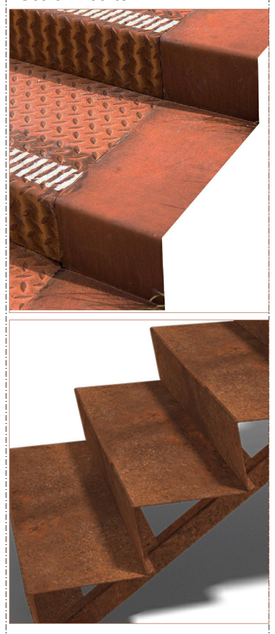

STRALCIO SEZIONE
Scale di accesso alla banchina scala 1:20

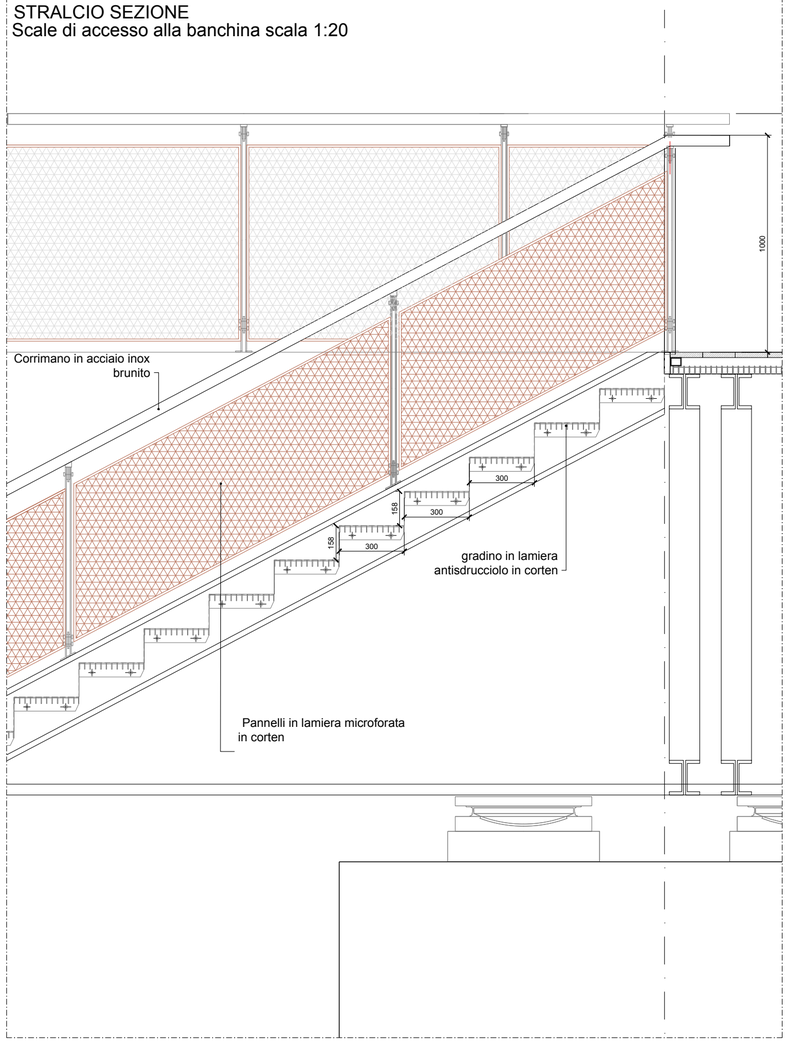


STRALCIO PROSPETTO: PARAPETTO SCALA APPRODO BANCHINA : scala 1:20

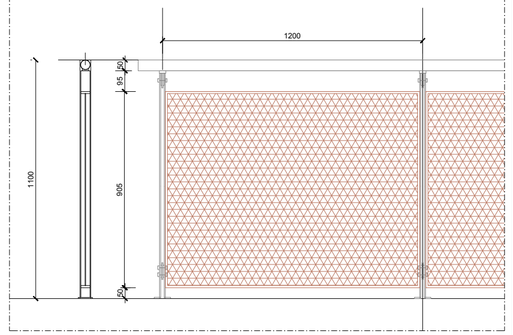

PANCHINE QUOTA BANCHINA

Panchina in acciaio corten
(tipo Banc 3 Cyria)



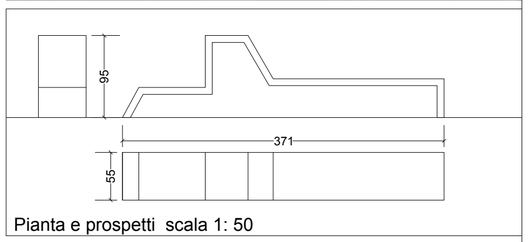

Pianta e prospetti scala 1: 50

Pavimentazione in WPC






Le doghe e i profili wpc-legno composito sono prodotti con un 60% circa di polvere di legno, un 35% circa di Polimeri plastici (HDPE-polietilene ad alta densità) e un 5% circa di additivi.
Viene prodotto in conformità alla ISO14001:2004. E' un prodotto che "rispetta l'ambiente" in quanto per produrlo non si abbattono direttamente alberi ma si utilizzano scarti della prima lavorazione del legno e plastica riciclata di Grado A. Inoltre alla fine del uso utilizzo si può tranquillamente riciclare.
I vantaggi nell'utilizzare sono:
- Non richiede manutenzione
- Non scheggia e non fessura
- Stabilità del colore, non ingrigisce
- Non deteriora a causa di muffe o tarli
- Lunga durabilità
- Si taglia e lavora come il legno

Modello P02 a sezione alveolare
mm.25x150x2000

Percorsi tattili in PVC

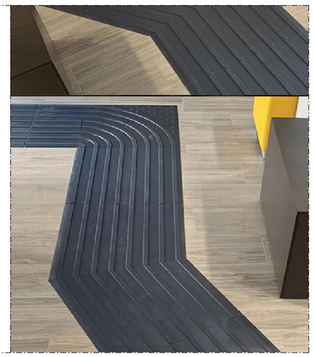

Pannelllu in lamiera forata



Rev.	Data	Descrizione	Redatto	Verificato	Approvato	Autorizzato
-	-	-	-	-	-	-
-	-	-	-	-	-	-
B	20/02/2024	Revisione a seguito dei commenti ricevuti nella VIA	L.De Michelis	C. Giai Via	A. Cudemo	P. Marchetti
A	10/10/2023	Emissione	L. De Michelis	C. Giai Via	A. Cudemo	P. Marchetti

Firmato digitalmente da
MARCHETTI PAOLO
C: IT

Progr. 5
Cart. 7.3

Responsabile Unico del Procedimento
Ing. E. Scarlatti

Raggruppamento temporaneo di progettisti
Mandataria: SYSTRA SOTECNI
Mandanti: SYSTRA SYSTRA SWS ITALFERR architecna LAND

Scala: VARIE Data: 20/02/2024

Skymetro
PROLUNGAMENTO DELLA LINEA METROPOLITANA IN VAL BISAGNO
PROGETTO DI FATTIBILITA' TECNICA ED ECONOMICA

STAZIONI

STAZIONE TIPOLOGICA

DETTAGLI PAVIMENTAZIONE: QUOTA BANCHINA

Commessa	Fase	Lotto	Disciplina	WBS	Tipo	Numero	Foglio	Rev.
MGE1	PR	LV	ARC	S00	T	005	00	B