

STRALCIO PROSPETTO: RECINZIONE scala 1:50

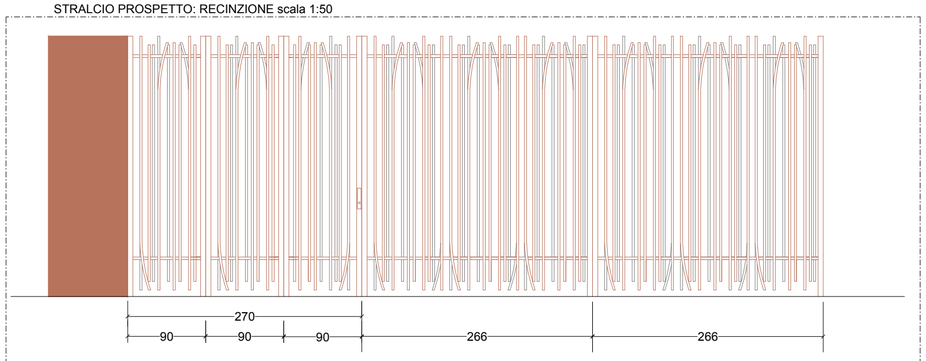


CANCELLO A 3 ANTE IMPACCHETTABILE scala 1:20


PROSPETTO

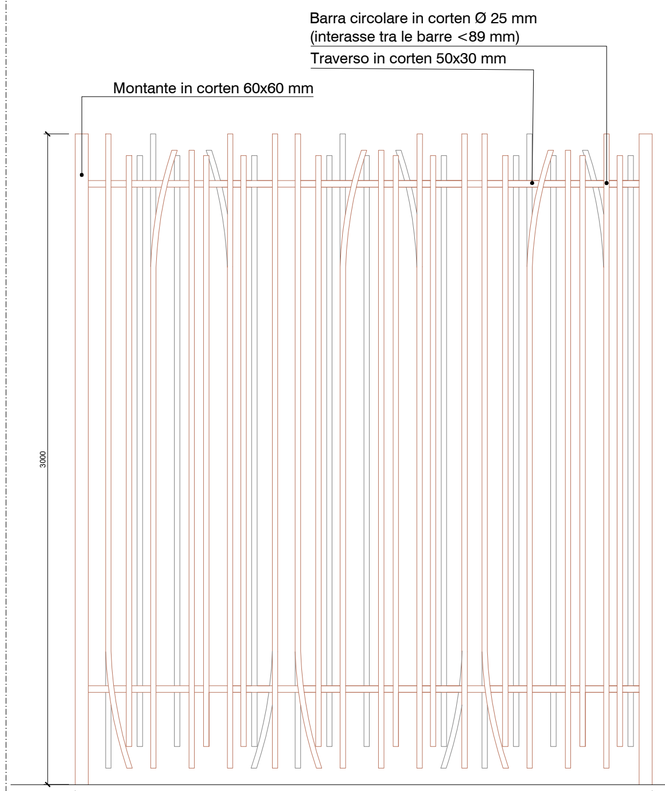


PIANTA

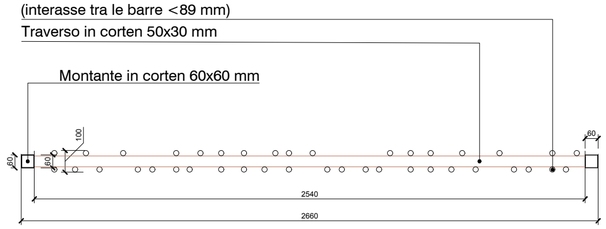


MODULO RECINZIONE scala 1:20

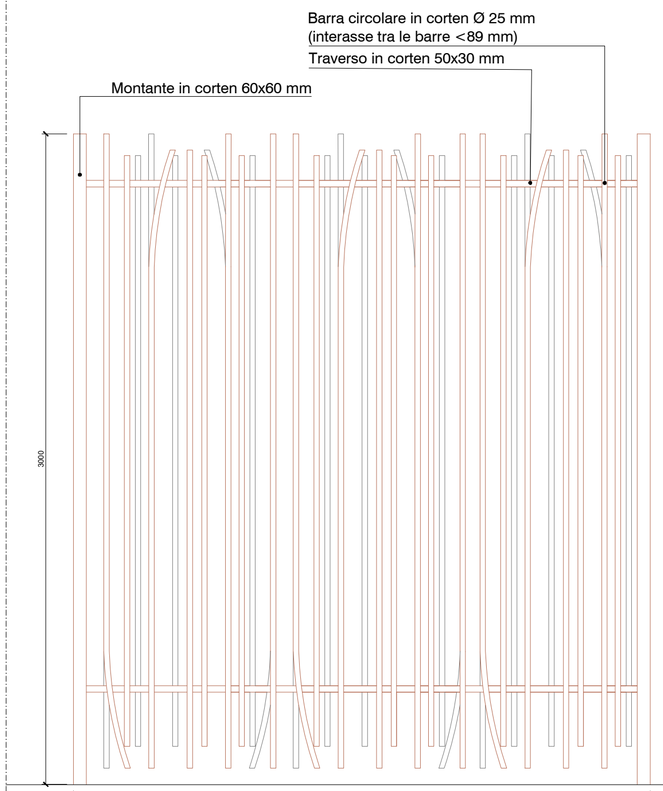

PIANTA

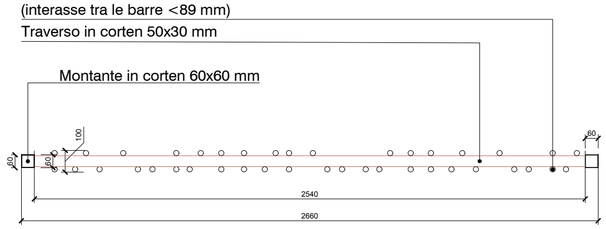

SEZIONE SU MARCIAPIEDE quota + 0.15

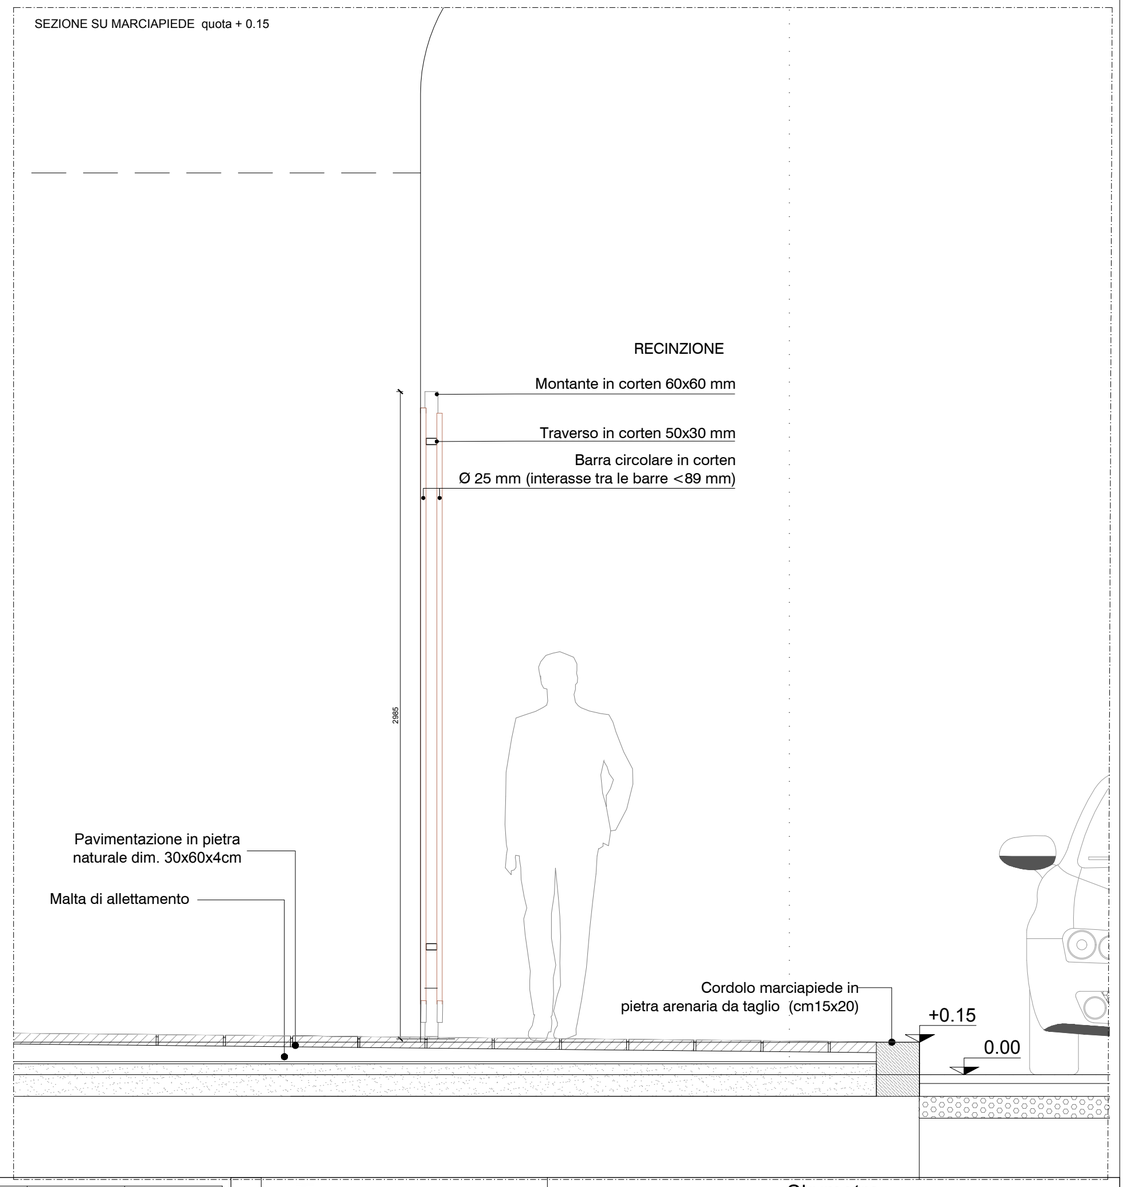

Rev.	Data	Descrizione	Redatto	Verificato	Approvato	Autorizzato
-	-	-	-	-	-	-
-	-	-	-	-	-	-
B	20/02/2024	Revisione a seguito dei commenti ricevuti nella VIA	L. De Michelis	C. Giai Via	A. Cudemo	P. Marchetti
A	10/10/2023	Emissione	L. De Michelis	C. Giai Via	A. Cudemo	P. Marchetti

Progr. 6

Cart. 7.3

Responsabile Unico del Procedimento
Ing. E. Scarlatti

Raggruppamento temporaneo di progettisti
Mandataria: SYSTRA SOTECNI
Mandanti: SYSTRA SYSTRA SWS ITALFERR LAND architecna

Skymetro

PROLUNGAMENTO DELLA LINEA METROPOLITANA IN VAL BISAGNO
PROGETTO DI FATTIBILITA' TECNICA ED ECONOMICA

STAZIONI

STAZIONE TIPOLOGICA

DETTAGLI RECINZIONE QUOTA +0.15

Scala: VARIE Data: 20/02/2024

Commessa	Fase	Lotto	Disciplina	WBS	Tipo	Numero	Foglio	Rev.
MGE1	PR	LV	ARC	S00	T	006	00	B

Firmato digitalmente da
MARCHETTI PAOLO
C: IT