

SCALE DI ACCESSO: SEZIONE LONGITUDINALE scala 1:50

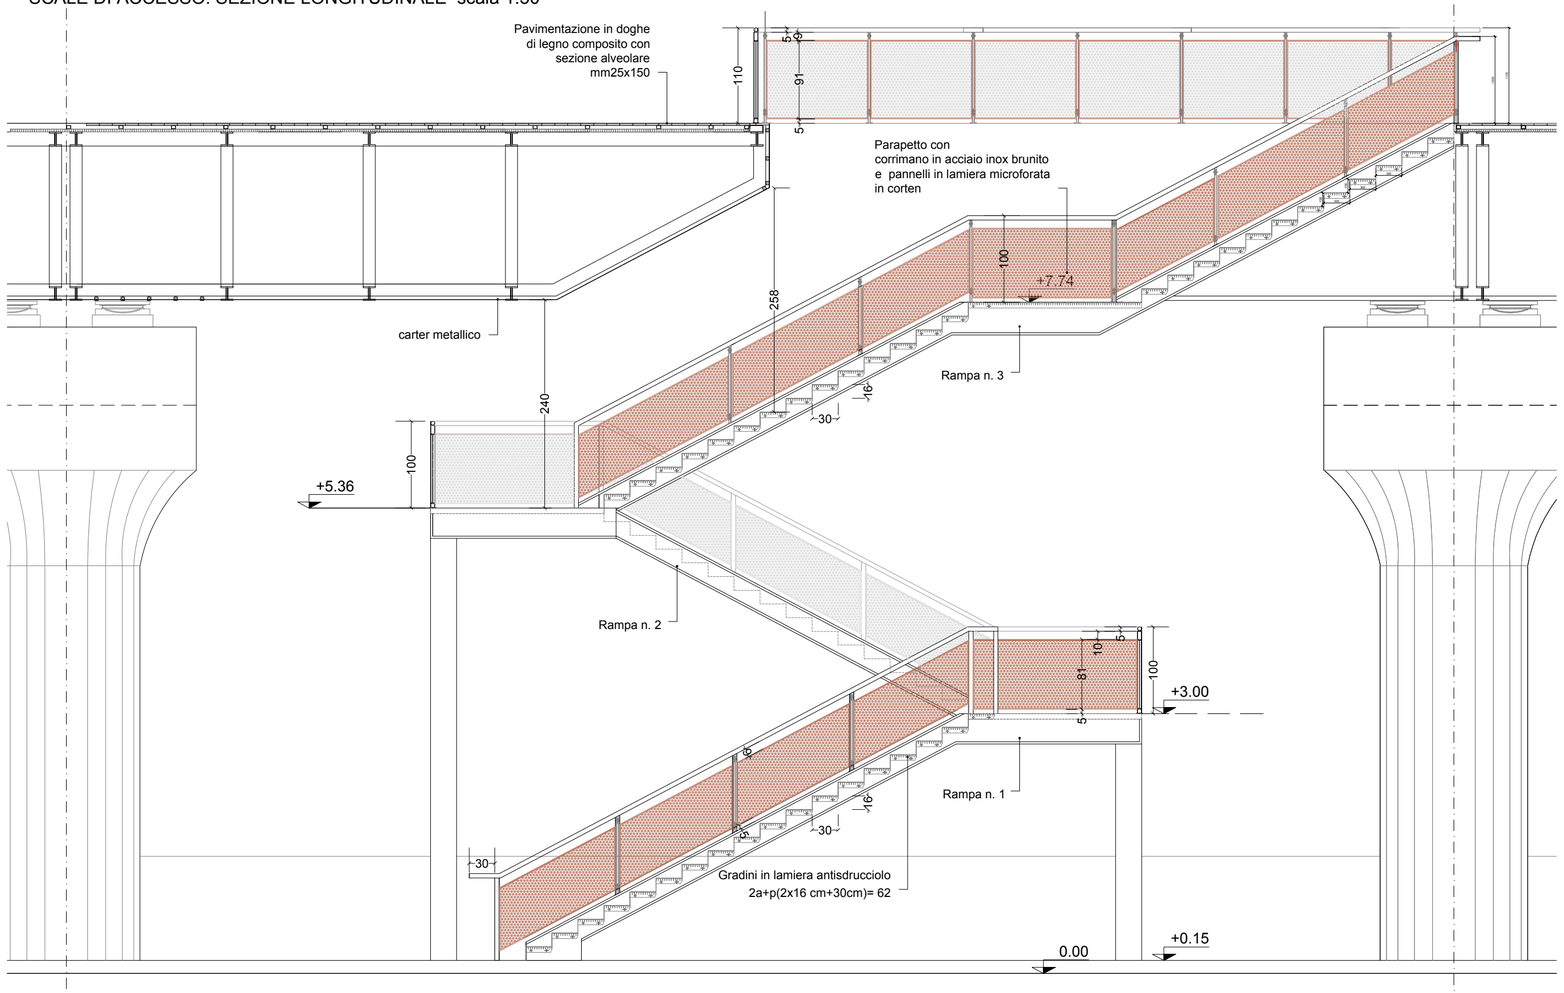


ASCENSORE DI ACCESSO ALLA BANCHINA

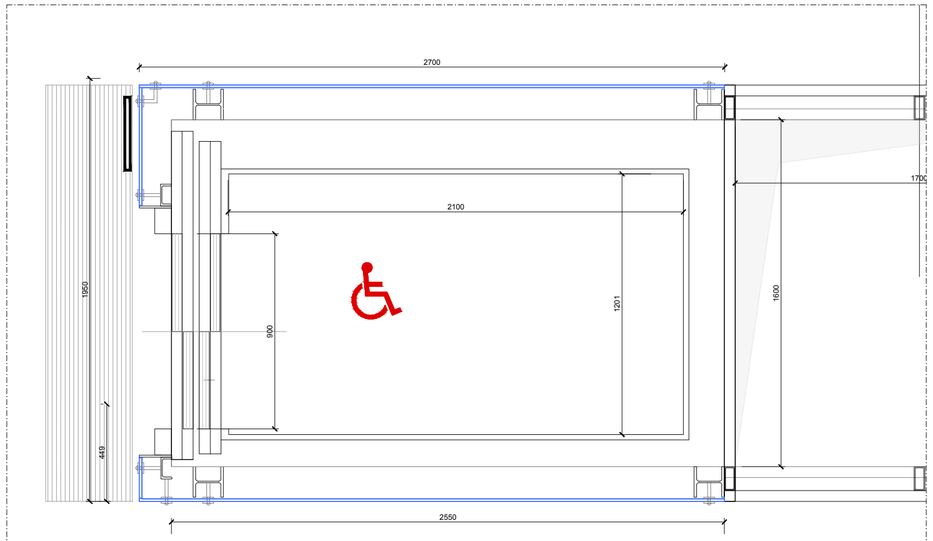


Pianta scala 1:20

SCALE DI ACCESSO: PIANTE RAMPE N.1 E N. 2 - scala 1:50

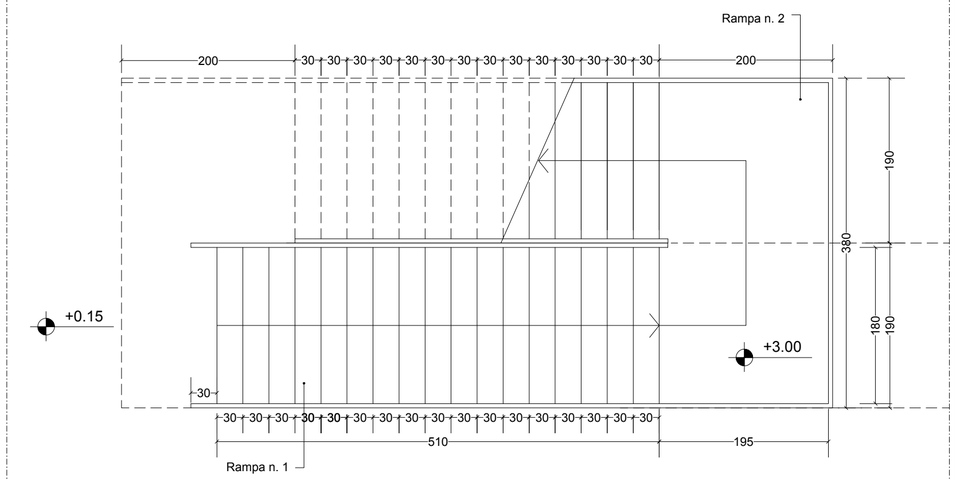

SCALE DI ACCESSO: PIANTE RAMPE N.2 E N. 3- scala 1:50

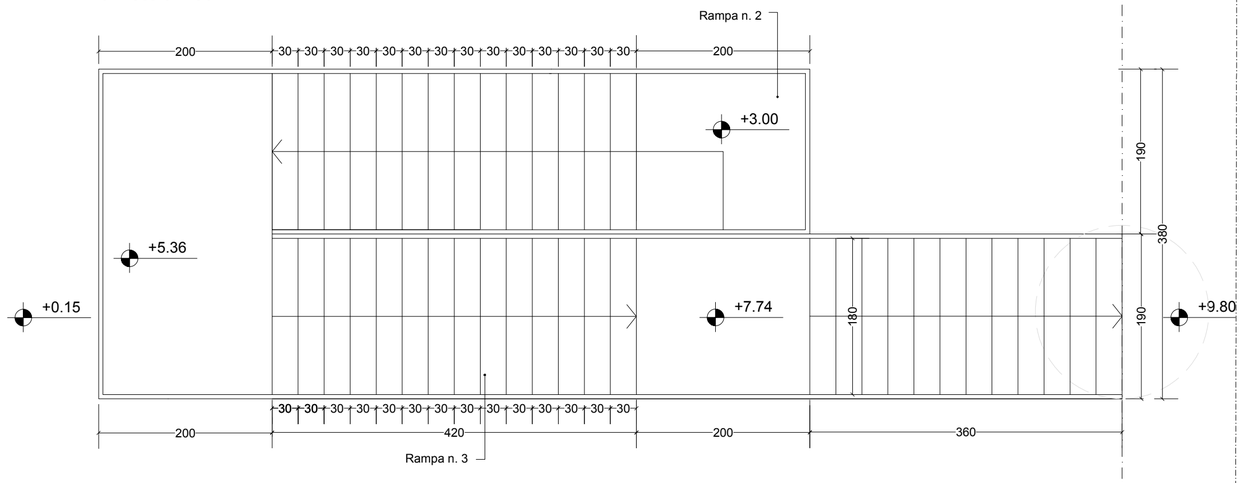

Rev.	Data	Descrizione	Redatto	Verificato	Approvato	Autorizzato
-	-	-	-	-	-	-
-	-	-	-	-	-	-
B	20/02/2024	-Revisione a seguito dei commenti ricevuti nella VIA	L.De Michelis	C. Giai Via	A. Cudemo	P. Marchetti
A	10/10/2023	Emissione	L. De Michelis	C. Giai Via	A. Cudemo	P. Marchetti

Progr. 7

Cart. 7.3

Responsabile Unico del Procedimento
Ing. E. Scarlatti

Raggruppamento temporaneo di progettisti
Mandataria: SYSTRA SOTECNI
Mandanti: SYSTRA SYSTRA SWS ITALFERR architecna LAND

Skymetro
PROLUNGAMENTO DELLA LINEA METROPOLITANA IN VAL BISAGNO
PROGETTO DI FATTIBILITA' TECNICA ED ECONOMICA

STAZIONI
STAZIONE TIPOLOGICA
DETTAGLI SCALE E ASCENSORI

Scala: VARIE *Data:* 20/02/2024

Commessa	Fase	Lotto	Disciplina	WBS	Tipo	Numero	Foglio	Rev.
MGE1	PR	LV	ARC	S00	T	007	00	B

Firmato digitalmente da
MARCHETTI PAOLO
C: IT