


PROSPETTO 1

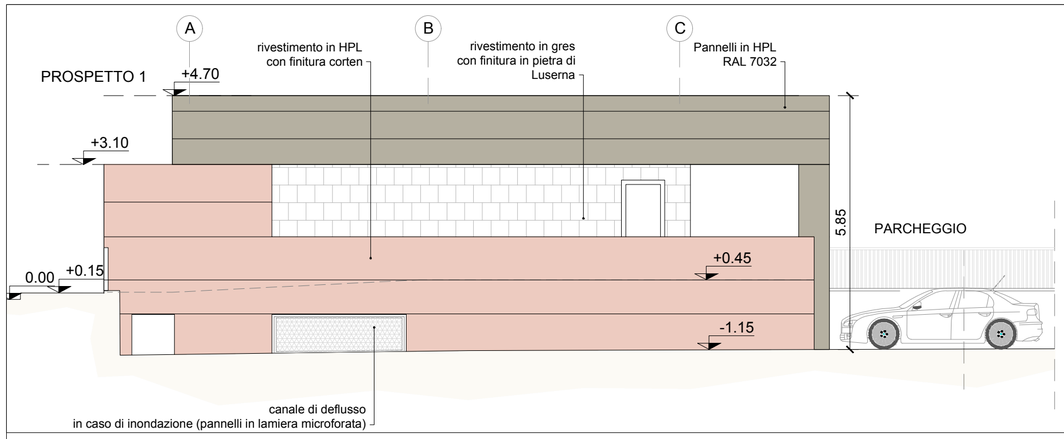


PROSPETTO 2

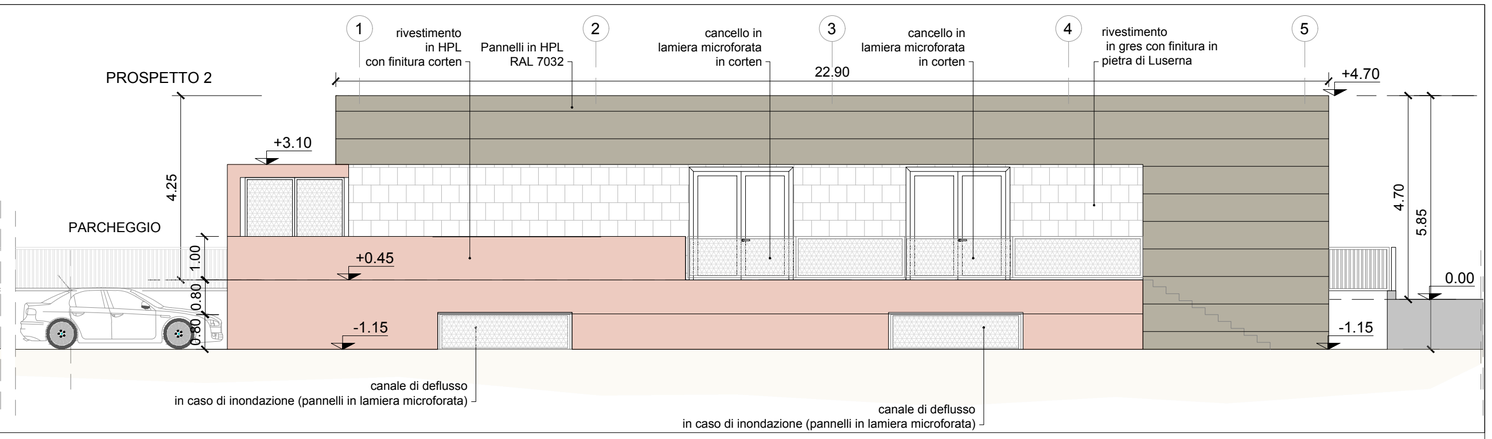


LAMIERA FORATA IN CORTEN

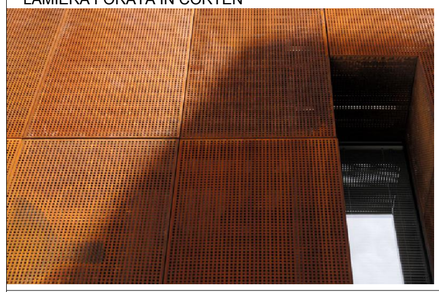

PANNELLI IN HPL CON FINITURA CORTEN

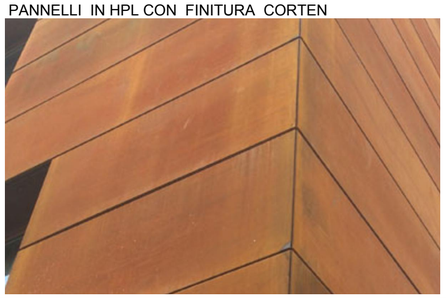


PANNELLI IN HPL CON FINITURA OPACA

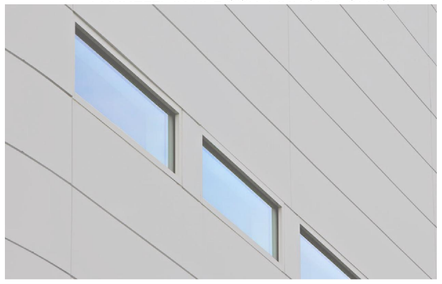


PANNELLI IN GRES FINITURA PIETRA LUSERNA




DETTAGLI DI FACCIATA iIN HPL

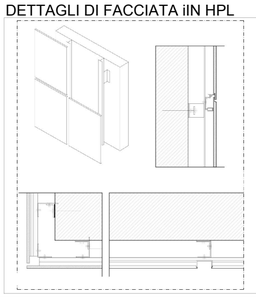


PROSPETTO 3

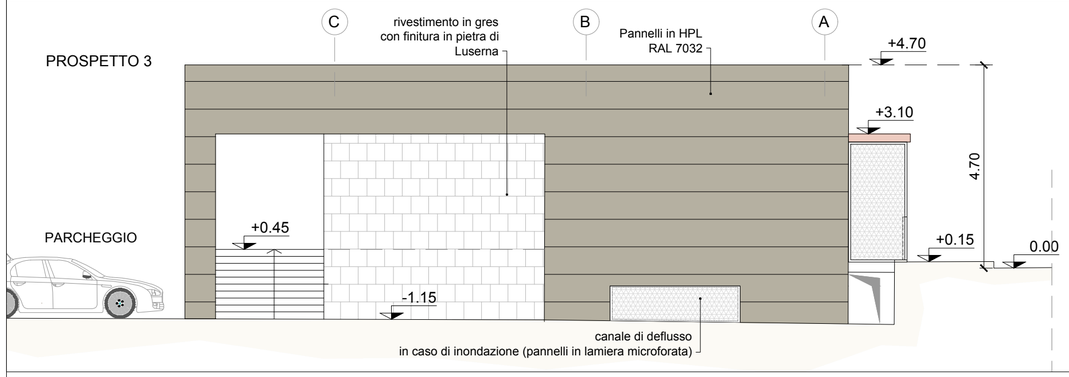


PROSPETTO 4

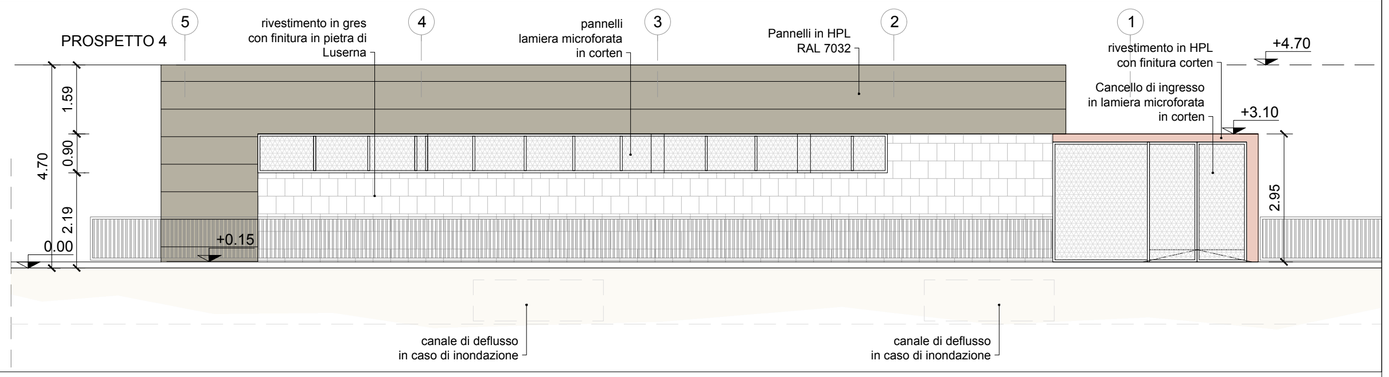

SEZIONE 2

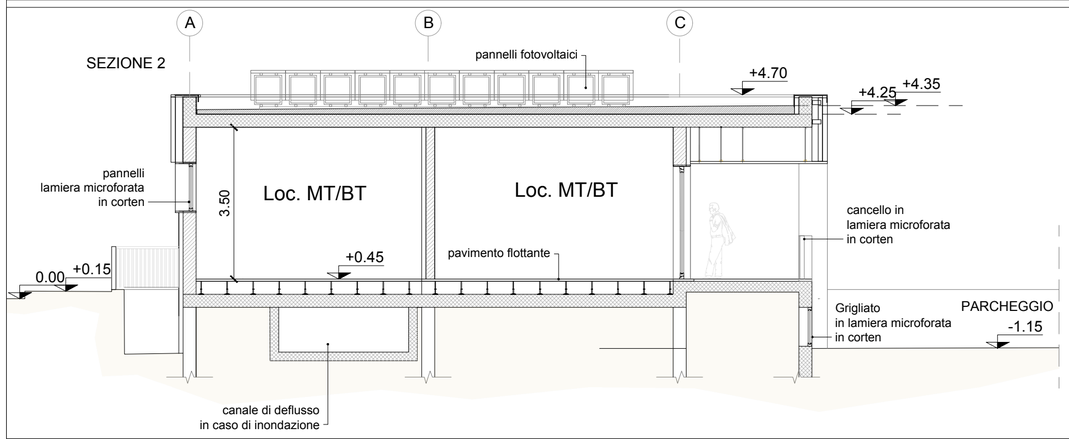

SEZIONE 1

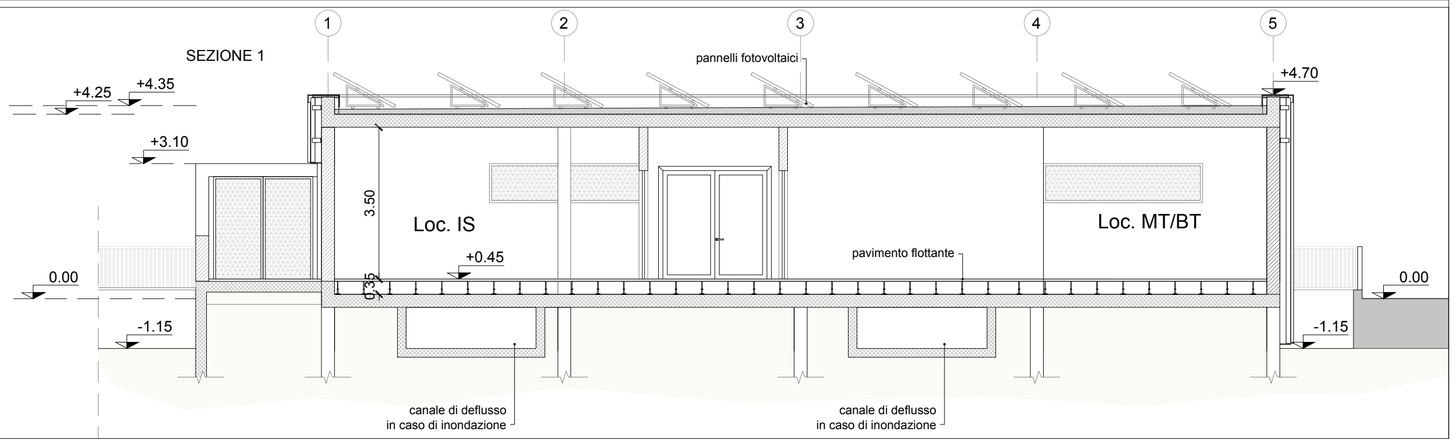

-	-	-	-	-	-	-
C	20/02/2024	Revisione a seguito dei commenti ricevuti nella VIA	L.De Michelis	C.Giai Via	M. Mainiero	P. Marchetti
B	07/12/2023	Aggiornamento a seguito dei commenti ricevuti nel corso della CdS	L.De Michelis	C. Giai Via	M. Mainiero	P. Marchetti
A	12/10/2023	Emissione	L.De Michelis	C. Giai Via	M. Mainiero	P. Marchetti
Rev.	*Data*	*Descrizione*	*Redatto*	*Verificato*	*Approvato*	*Autorizzato*

Progr. 11

Cart. 7,4

Responsabile Unico del Procedimento
Ing. E. Scarlatti

Raggruppamento temporaneo di progettisti
Mandataria: SYSTRA SOTECNI
Mandanti: SYSTRA SWS, ITALFERR, architecna, LAND

Skymetro
PROLUNGAMENTO DELLA LINEA METROPOLITANA IN VAL BISAGNO
PROGETTO DI FATTIBILITA' TECNICA ED ECONOMICA

ARCHITETTONICO
LOCALI TECNICI ROMAGNOSI
PROSPETTI E SEZIONI

Commessa	*Fase*	*Lotto*	*Disciplina*	*WBS*	*Tipo*	*Numero*	*Foglio*	*Rev.*
MGE1	PR	LV	ARC	S00	T	011	00	C

Scala: 1:100 *Data:* 20/02/2024

Firmato digitalmente da
MARCHETTI PAOLO
C: IT