

PROSPETTO 1 scala 1:100

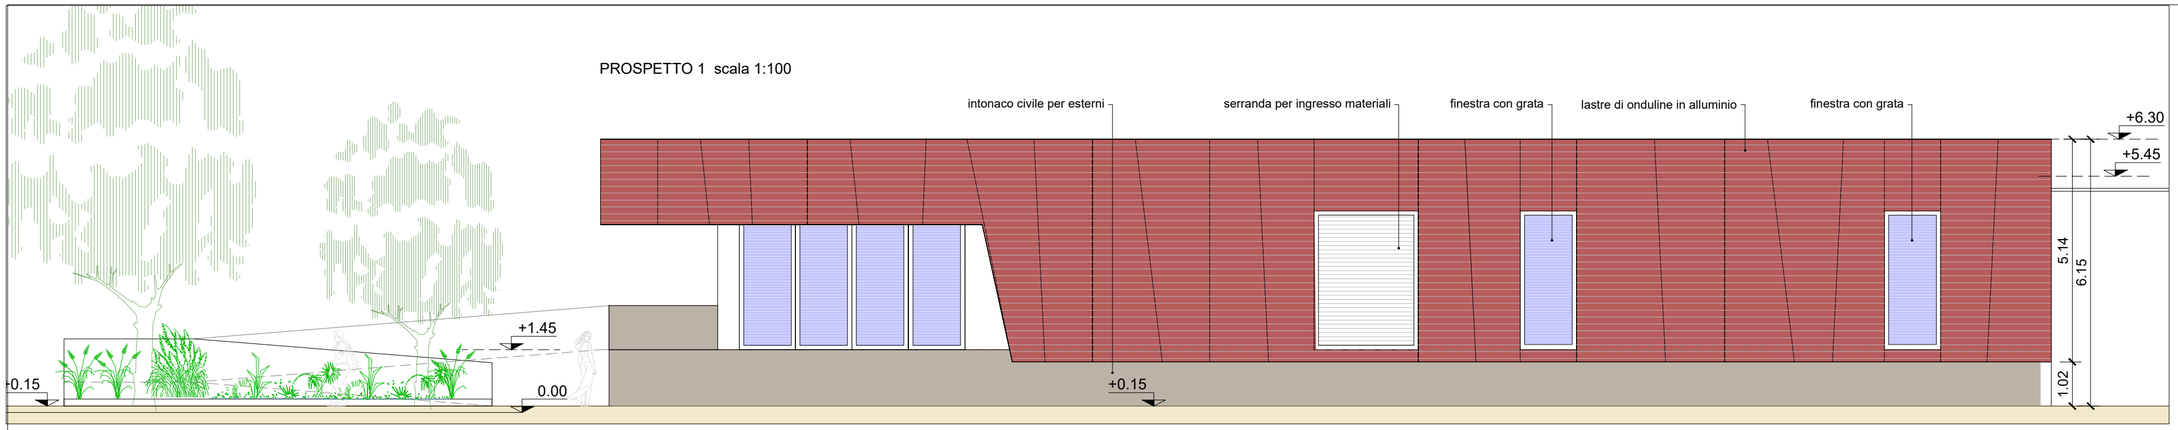



PROSPETTO 2 scala 1:100

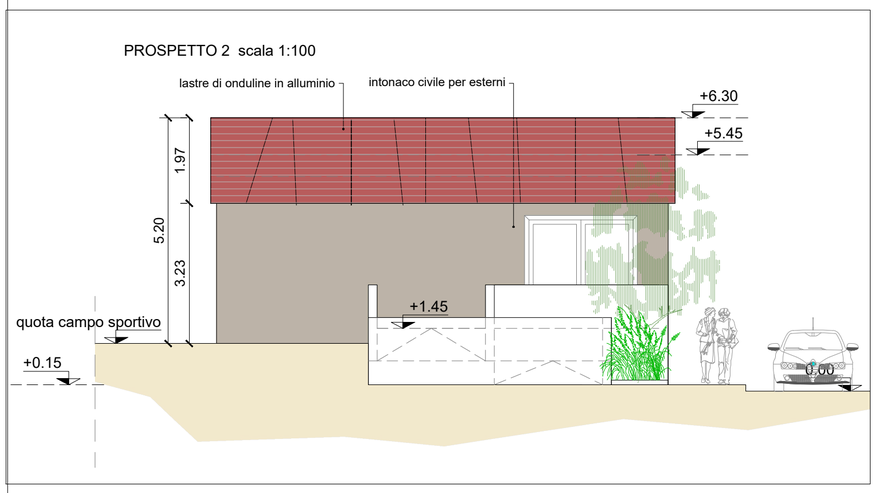


STRATIGRAFIA PARETE E TIPOLOGIA LASTRE DI ALLUMINIO



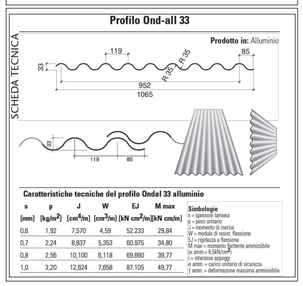


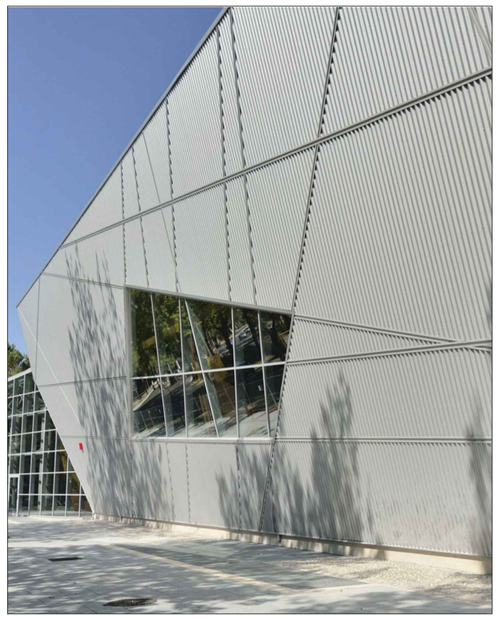

DETTAGLIO RIVESTIMENTO scala 1: 20

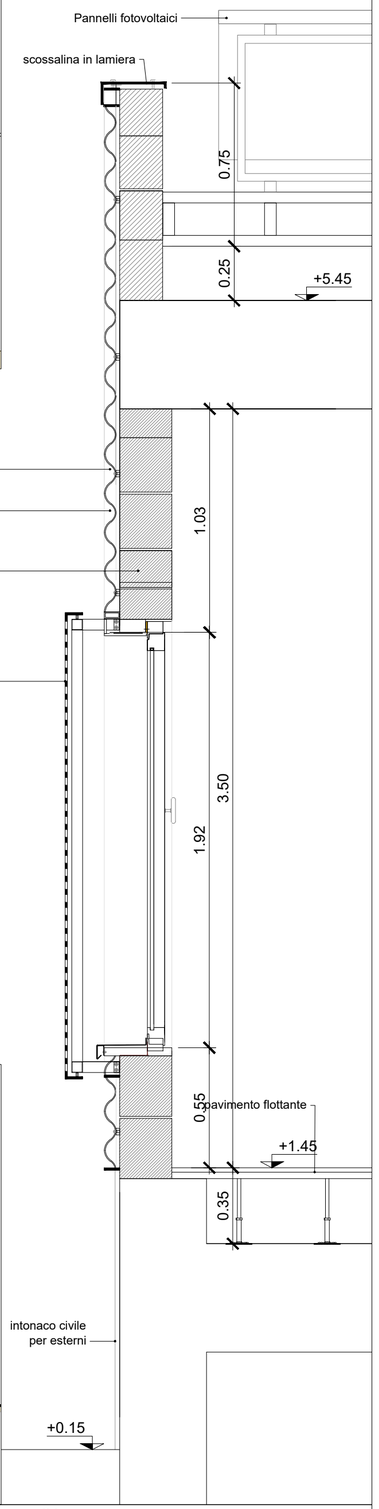

PROSPETTO 3 scala 1:100

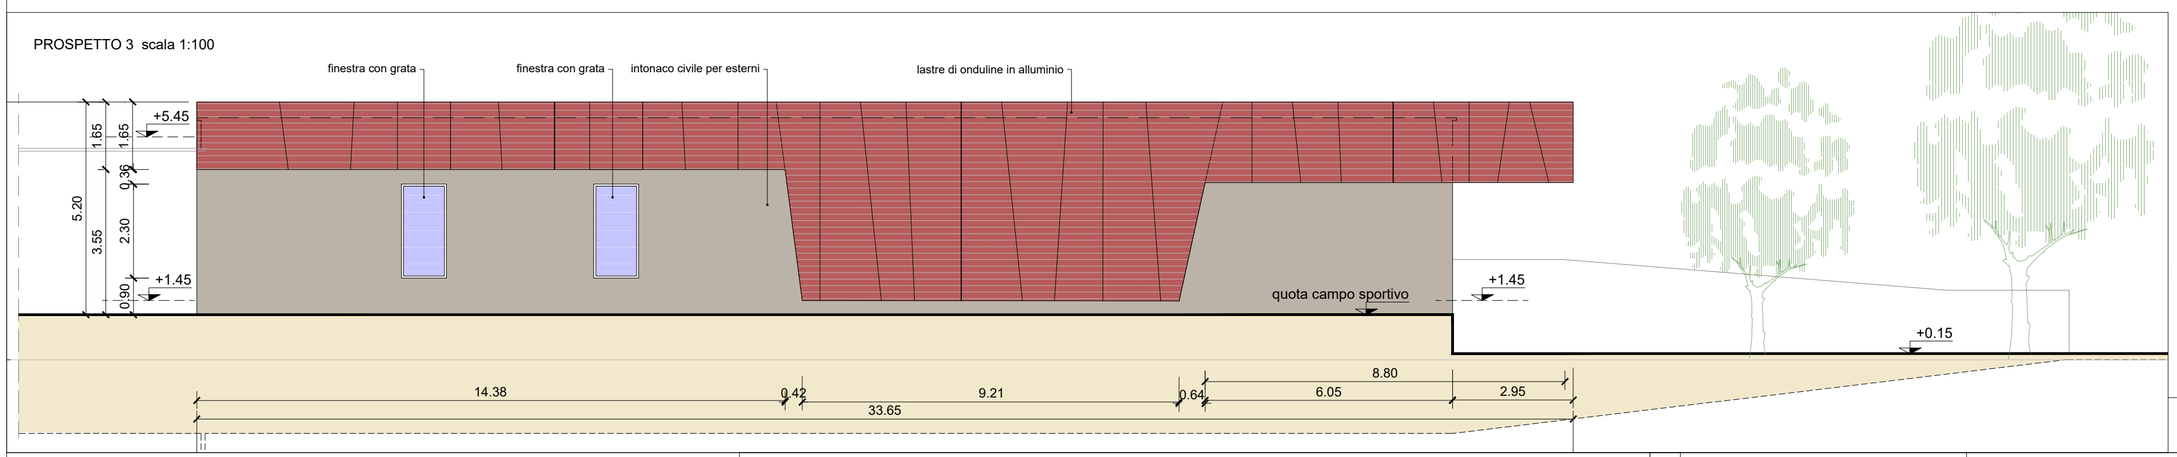

Rev.	Data	Descrizione	Redatto	Verificato	Approvato	Autorizzato
-	-	-	-	-	-	-
C	29/01/2024	Aggiornamento a seguito dei commenti ricevuti nel corso della CdS	L.De Michelis	C. Giai Via	M. Mainiero	P. Marchetti
B	07/12/2023	Aggiornamento a seguito dei commenti ricevuti nel corso della CdS	L.De Michelis	C. Giai Via	M. Mainiero	P. Marchetti
A	12/10/2023	Emissione	L.De Michelis	C. Giai Via	M. Mainiero	P. Marchetti

Progr. 18
Cart. 7.4

Responsabile Unico del Procedimento
Ing. E. Scarlatti

Raggruppamento temporaneo di progettisti
Mandataria: SYSTRA SOTECNI
Mandanti: SYSTRA SYSTRA SWS ITALFERR GRUPPO FERROVIE DELLO STATO ITALIANE architecna LAND

Skymetro
PROLUNGAMENTO DELLA LINEA METROPOLITANA IN VAL BISAGNO
PROGETTO DI FATTIBILITA' TECNICA ED ECONOMICA (D.lgs. n. 36 / 2023)

ARCHITETTONICO
LOCALI TECNICI SAN GOTTARDO
PROSPETTI

Scala: 1:100 Data: 29/01/2024

Commessa	Fase	Lotto	Disciplina	WBS	Tipo	Numero	Foglio	Rev.
MGE1	PR	LV	ARC	S00	T	018	00	C

Firmato digitalmente da
MARCHETTI PAOLO
C: IT