


**STATO DI FATTO**

100% PAVIMENTAZIONI IMPERMEABILI

NESSUN RAPPORTO TRA IL PARCHEGGIO DI VIA CANEVARI E VIA MONNET


P01 PLANIMETRIA Scala 1:500
STATO DI FATTO

# LANDSCAPE SUSTAINABILITY

**+ 93 MQ**
**OPERE A VERDE**

**+ 425 MQ**
**PAVIMENTAZIONI DRENANTI**

**+ N. 10**
**STALLI BICI**

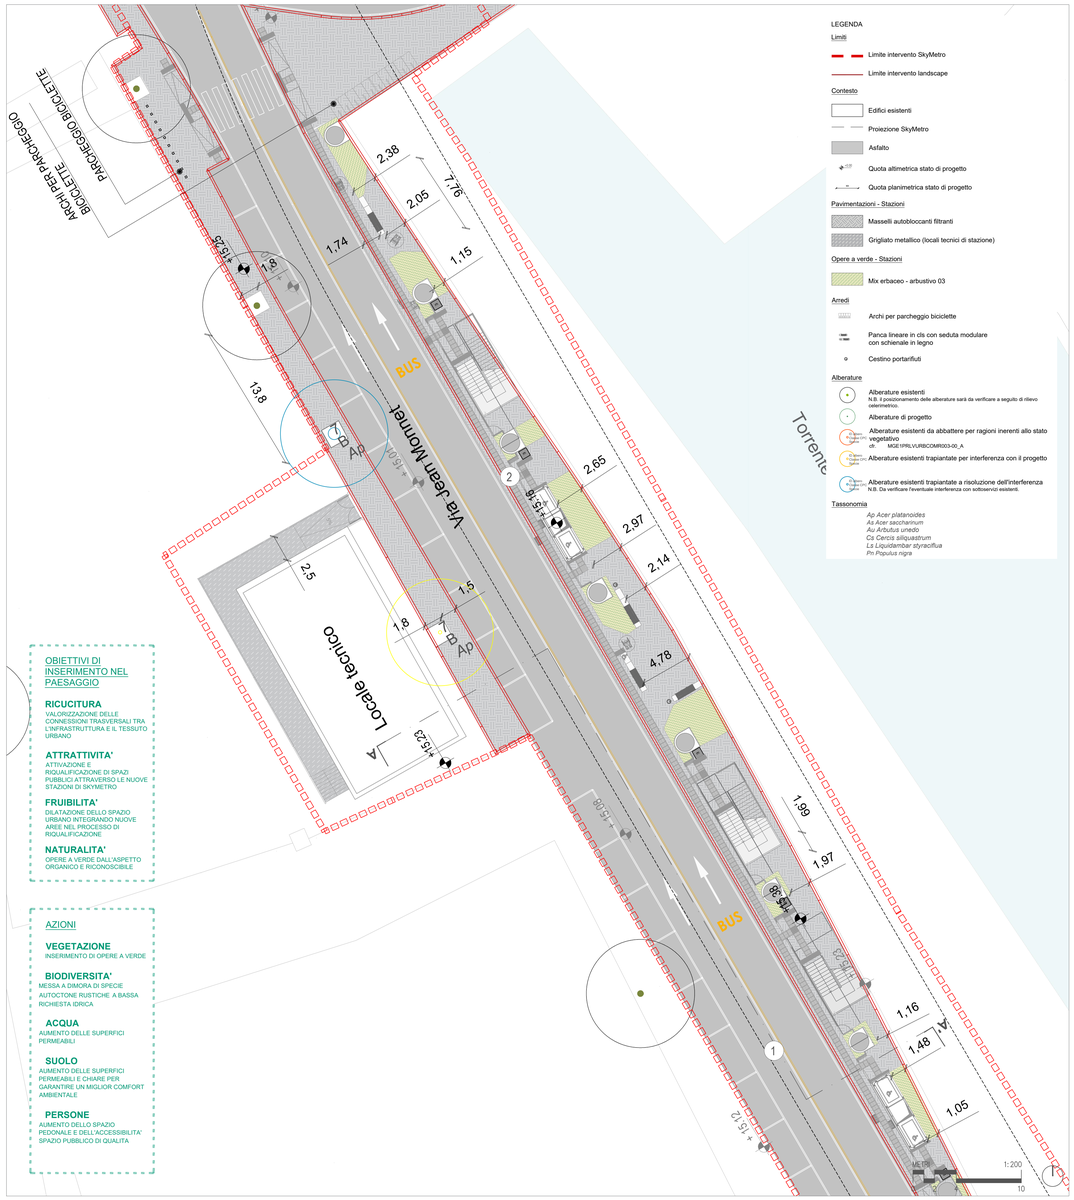


LEGENDA

Limiti
- Limite intervento SkyMetro
- Limite intervento landscape

Contesto
- Edifici esistenti
- Proiezione SkyMetro
- Asfalto
- Quota altimetrica stato di progetto
- Quota planimetrica stato di progetto

Pavimentazioni - Stazioni
- Masselli autobloccanti filtranti
- Grigliato metallico (locali tecnici di stazione)

Opere a verde - Stazioni
- Mix erbaceo - arbustivo 03

Arredi
- Archi per parcheggio biciclette
- Panca lineare in cls con seduta modulare con schienale in legno
- Cestino portarifiuti

Alberature
- Alberature esistenti
  N.B. Il posizionamento delle alberature sarà da verificare a seguito di rilievo celerimetrico.
- Alberature di progetto
- Alberature esistenti da abbattere per ragioni inerenti allo stato vegetativo
  cfr. MGE1PRLVURBCOM#003-00_A
- Alberature esistenti trapiantate per interferenza con il progetto
- Alberature esistenti trapiantate a risoluzione dell'interferenza
  N.B. Da verificare l'eventuale interferenza con sottoservizi esistenti.

Tassonomia
*Ap Acer platanoides*
*As Acer saccharinum*
*Au Arbutus unedo*
*Ca Cercis siliquastrum*
*Ls Liquidambar styraciflua*
*Pn Populus nigra*

**OBIETTIVI DI INSERIMENTO NEL PAESAGGIO**

**RICUCITURA**
VALORIZZAZIONE DELLE CONNESSIONI TRASVERSALI TRA L'INFRASTRUTTURA E IL TESSUTO URBANO

**ATTRATTIVITA'**
ATTIVAZIONE E RIQUALIFICAZIONE DI SPAZI PUBBLICI ATTRAVERSO LE NUOVE STAZIONI DI SKYMETRO

**FRUIBILITA'**
DILATAZIONE DELLO SPAZIO URBANO INTEGRANDO NUOVE AREE NEL PROCESSO DI RIQUALIFICAZIONE

**NATURALITA'**
OPERE A VERDE DALL'ASPETTO ORGANICO E RICONOSCIBILE

**AZIONI**

**VEGETAZIONE**
INSERIMENTO DI OPERE A VERDE


**BIODIVERSITA'**
MESSA A DIMORA DI SPECIE AUTOCTONE RUSTICHE A BASSA RICHIESTA IDRICA

**ACQUA**
AUMENTO DELLE SUPERFICI PERMEABILI

**SUOLO**
AUMENTO DELLE SUPERFICI PERMEABILI E CHIARE PER GARANTIRE UN MIGLIOR COMFORT AMBIENTALE

**PERSONE**
AUMENTO DELLO SPAZIO PEDONALE E DELL'ACCESSIBILITA' SPAZIO PUBBLICO DI QUALITA

P02 PLANIMETRIA Scala 1:200
STATO DI PROGETTO

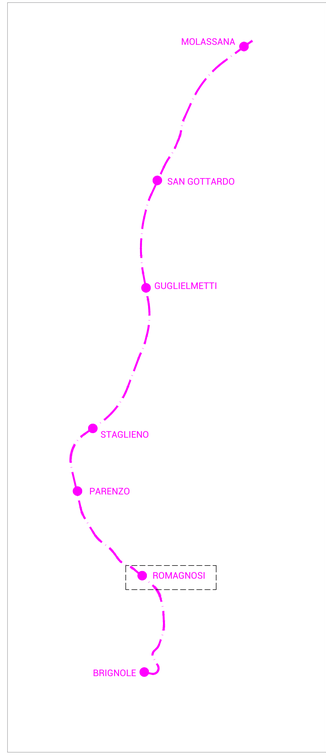



P03 KPLAN Scala 1:20000
TRACCIATO SKYMETRO




1 THE UNDERLINE, MIAMI (USA)
IMMAGINE DI RIFERIMENTO




2 AURORA BRIDGE SWALES, SEATTLE (USA)
IMMAGINE DI RIFERIMENTO

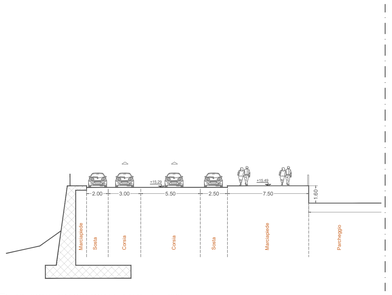


S01 SEZIONE TRASVERSALE AA' Scala 1:200
STATO DI FATTO

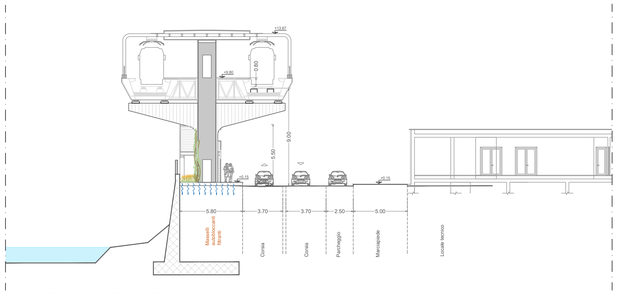


S02 SEZIONE TRASVERSALE TIPOLOGICA AA' Scala 1:200
STATO DI PROGETTO

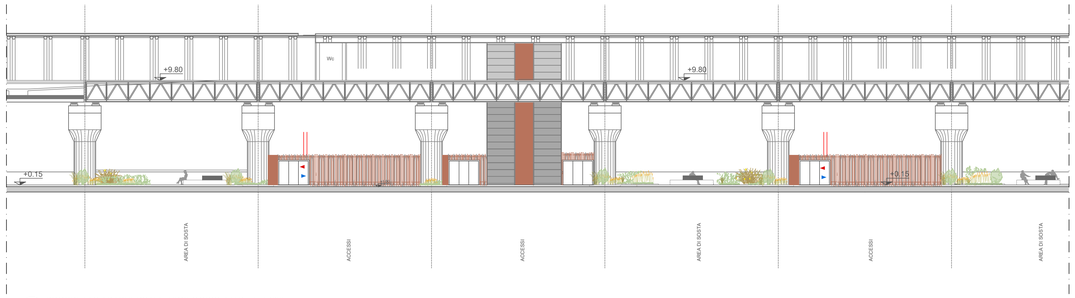


S03 PROSPETTO TRASVERSALE TIPOLOGICO AA' Scala 1:200
STATO DI PROGETTO

Firmato digitalmente da MARCHETTI PAOLO
C: IT

| Rev. | Data | Descrizione | Redatto | Verificato | Approvato | Autorizzato |
|---|---|---|---|---|---|---|
| D | - | - | S. Mantin | A. Kipar | A. Cudemo | |
| C | 20-02-2024 | Revisione a seguito dei commenti ricevuti nella VIA | S. Mantin | A. Kipar | A. Cudemo | |
| B | 22-12-2023 | Aggiornamento a seguito dei commenti ricevuti nel corso della CdS | S. Mantin | A. Kipar | A. Cudemo | |
| A | 10-10-2023 | Emissione | S. Mantin | A. Kipar | A. Cudemo | |

Cart. 1:XXX;XXX;XXX Progr. 1:23

Responsabile Unico del Procedimento
Ing. E. Scarlatti

Raggruppamento temporaneo di progettisti
Mandataria SYSTRA SOTECNI
Mandanti SYSTRA SYSTRA SWS ITALFERR ITINERIS LAND

Skymetro
PROLUNGAMENTO DELLA LINEA METROPOLITANA IN VAL BISAGNO
PROGETTO DI FATTIBILITA' TECNICA ED ECONOMICA
SISTEMAZIONI ESTERNE
STAZIONE ROMAGNOSI
PLANIMETRIA ANTE E POST OPERAM

Scala: 1:500 - 1:200 Data: 20-02-2024

| Commessa | Fase | Lotto | Disciplina | WBS | Tipo | Numero | Foglio | Rev. |
|---|---|---|---|---|---|---|---|---|
| MGE1 | PR | LV | URB | SRO | T | 001 | 00 | C |