

STATO DI FATTO

NESSUNA AREA A VERDE

100% PAVIMENTAZIONI IMPERMEABILI

NESSUN RAPPORTO CON IL CIMITERO MONUMENTALE DI STAGLIENO

P01 PLANIMETRIA Scala 1:500
STATO DI FATTO

LANDSCAPE SUSTAINABILITY

+ **83 MQ**
OPERE A VERDE

+ **376 MQ**
PAVIMENTAZIONI DRENANTI

+ **N. 10 STALLI BICI**

LEGENDA

Limiti
- Limite intervento SkyMetro
- Limite intervento landscape

Contesto
- Edifici esistenti
- Proiezione SkyMetro
- Asfalto
- Quota altimetrica stato di progetto
- Quota planimetrica stato di progetto

Pavimentazioni - Stazioni
- Masselli autobloccanti filtranti
- Grigliato metallico (locali tecnici di stazione)

Opere a verde - Stazioni
- Mix erbaceo - arbustivo 03

Arredi
- Archi per parcheggio biciclette
- Panca lineare in cls con seduta modulare con schienale in legno
- Cestino portarifiuti

Pavimentazioni - Parcheggi
- Masselli autobloccanti drenanti

Opere a verde - Parcheggi
- Mix erbaceo - arbustivo ornamentale 1
- Mix tappezzanti

Alberature
- Alberature esistenti
  N.B. Il posizionamento delle alberature sarà da verificare a seguito di rilievo celerimetrico.
- Alberature di progetto
- Alberature esistenti da abbattere per ragioni inerenti allo stato vegetativo
  cfr. MGE1PRLVURSCOMR03-00_A
- Alberature esistenti trapiantate per interferenza con il progetto
- Alberature esistenti trapiantate a risoluzione dell'interferenza
  N.B. Da verificare l'eventuale interferenza con sottoservizi esistenti.

Tassonomia

Ap Acer platanoides
Au Acer saccharinum
Au Arbutus unedo
Cs Cercis siliquastrum
La Liquidambar styraciflua
Pn Populus nigra

OBIETTIVI DI INSERIMENTO NEL PAESAGGIO

RICUCITURA
VALORIZZAZIONE DELLE CONNESSIONI TRASVERSALI TRA L'INFRASTRUTTURA E IL TESSUTO URBANO

ATTRATTIVITA'
ATTIVAZIONE E RIQUALIFICAZIONE DI SPAZI PUBBLICI ATTRAVERSO LE NUOVE STAZIONI DI SKYMETRO

FRUIBILITA'
DILATAZIONE DELLO SPAZIO URBANO INTEGRANDO NUOVE AREE NEL PROCESSO DI RIQUALIFICAZIONE

NATURALITA'
OPERE A VERDE DALL'ASPETTO ORGANICO E RICONOSCIBILE

AZIONI


VEGETAZIONE
INSERIMENTO DI OPERE A VERDE

BIODIVERSITA'
MESSA A DIMORA DI SPECIE AUTOCTONE RUSTICHE A BASSA RICHIESTA IDRICA


ACQUA
AUMENTO DELLE SUPERFICI PERMEABILI E IMPIEGO DI NBS LADDOVE POSSIBILE

SUOLO
AUMENTO DELLE SUPERFICI PERMEABILI E CHIARE PER GARANTIRE UN MIGLIOR COMFORT AMBIENTALE


PERSONE
AUMENTO DELLO SPAZIO PEDONALE E DELL'ACCESSIBILITA' SPAZIO PUBBLICO DI QUALITÀ

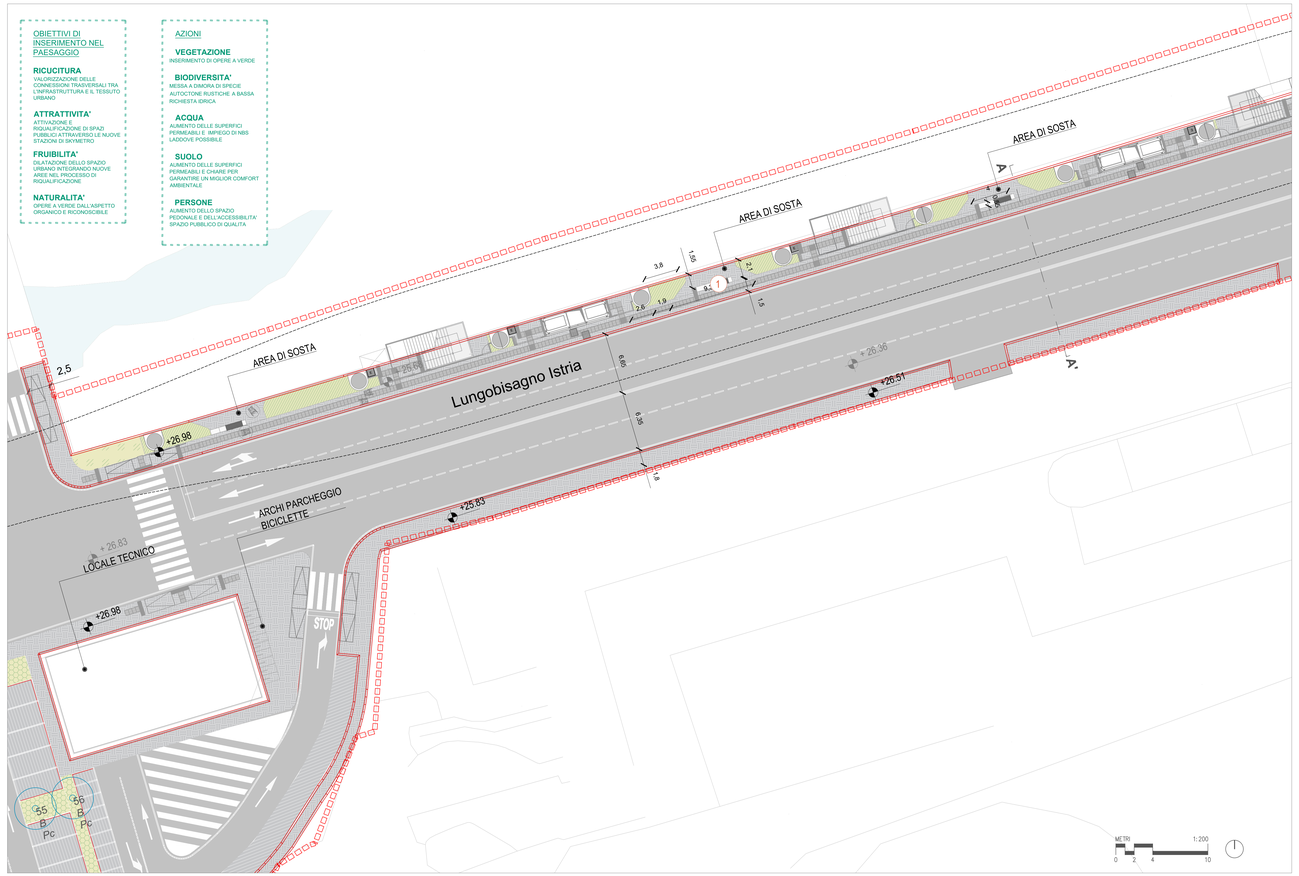


P02 PLANIMETRIA Scala 1:200
STATO DI PROGETTO

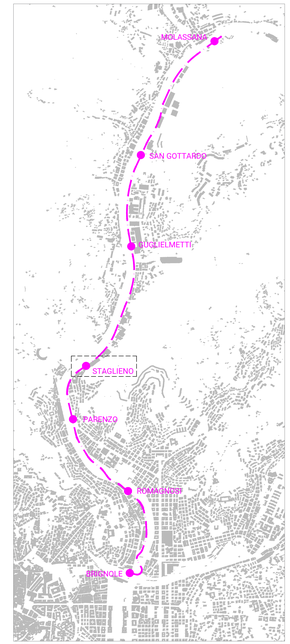


P03 KPLAN Scala 1:20000
TRACCIATO SKYMETRO

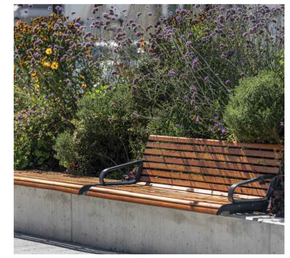


1 SEDUTA LINEARE CON SEDUTA MODULARE IN LEGNO
IMMAGINE DI RIFERIMENTO

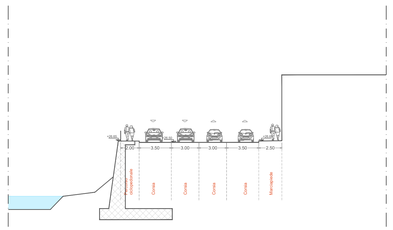

S01 SEZIONE TRASVERSALE AA' Scala 1:200
STATO DI FATTO

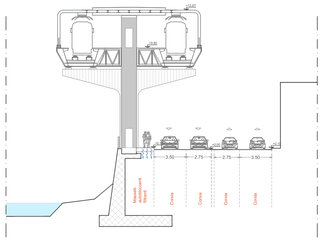

S02 SEZIONE TRASVERSALE TIPOLOGICA AA' Scala 1:200
STATO DI PROGETTO

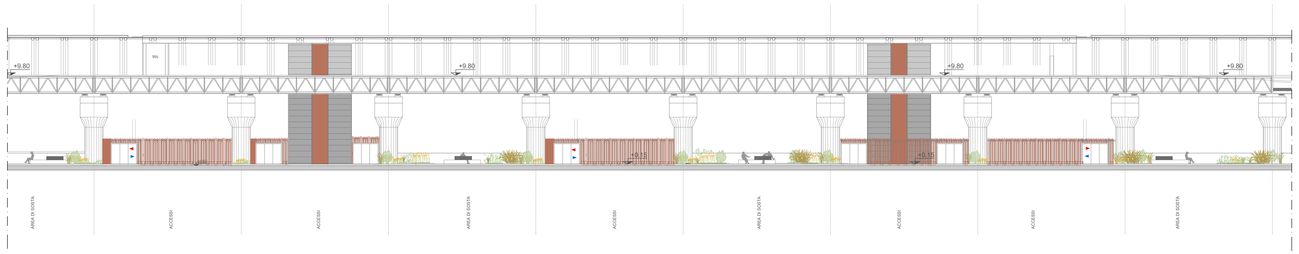

S03 PROSPETTO LONGITUDINALE TIPOLOGICO Scala 1:200
STATO DI PROGETTO



1 UNDERLINE PARK, MIAMI
IMMAGINE DI RIFERIMENTO

DE PAOLO MARCHETTI
ORDINE INGEGNERI ROMA
18616
Firmato digitalmente da MARCHETTI PAOLO
C: IT

Rev.	Data	Descrizione	Redatto	Verificato	Approvato	Autorizzato
D	-	-	-	-	-	-
C	20-02-2024	Revisione a seguito dei commenti ricevuti nella VIA	S. Martin	A. Kipar	A. Cudemo	
B	22-12-2023	Aggiornamento a seguito dei commenti ricevuti nel corso della CdS	S. Martin	A. Kipar	A. Cudemo	
A	10-10-2023	Emissione	S. Martin	A. Kipar	A. Cudemo	

Responsabile Unico del Procedimento
Ing. E. Scarfielli

Raggruppamento Temporaneo di progettisti
Mandataria SYSTRA SOTECNI
Mandanti SYSTRA SYSTRA SOTECNIL ITALFERR LAND

Skymetro
PROLUNGAMENTO DELLA LINEA METROPOLITANA IN VAL BISAGNO
PROGETTO DI FATTIBILITA' TECNICA ED ECONOMICA

SISTEMAZIONI ESTERNE
STAZIONE STAGLIENO
PLANIMETRIA ANTE E POST OPERAM

Scala 1:500 - 1:200 Data 20-02-2024

Commessa	Fase	Lotto	Disciplina	WBS	Tipo	Numero	Foglio	Rev.
MGE1	PR	LV	URB	SST	T	001	00	C

Prog. 123
Cod. EX0XX008