

P01 PLANIMETRIA Scala 1:500
STATO DI FATTO

LANDSCAPE SUSTAINABILITY

+ 73 MQ
OPERE A VERDE

+ 341 MQ
PAVIMENTAZIONI DRENANTI

+ N. 10 STALLI BICI

OBIETTIVI DI INSERIMENTO NEL PAESAGGIO

RICUCITURA
VALORIZZAZIONE DELLE CONNESSIONI TRASVERSALI TRA L'INFRASTRUTTURA E IL TESSUTO URBANO

ATTRATTIVITA'
ATTIVAZIONE E RIQUALIFICAZIONE DI SPAZI PUBBLICI ATTRAVERSO LE NUOVE STAZIONI DI SKYMETRO

FRUIBILITA'
DILATAZIONE DELLO SPAZIO URBANO INTEGRANDO NUOVE AREE NEL PROCESSO DI RIQUALIFICAZIONE

NATURALITA'
OPERE A VERDE DALL'ASPETTO ORGANICO E RICONOSCIBILE

AZIONI


VEGETAZIONE
MANTENIMENTO E IMPLEMENTAZIONE DEL VERDE ESISTENTE

BIODIVERSITA'
MESSA A DIMORA DI SPECIE AUTOCTONE RUSTICHE A BASSA RICHIESTA IDRICA

ACQUA
AUMENTO DELLE SUPERFICI PERMEABILI

SUOLO
AUMENTO DELLE SUPERFICI PERMEABILI E CHIARE PER GARANTIRE UN MIGLIOR COMFORT AMBIENTALE

PERSONE
AUMENTO DELLO SPAZIO PEDONALE E DELL'ACCESSIBILITA' SPAZIO PUBBLICO DI QUALITA

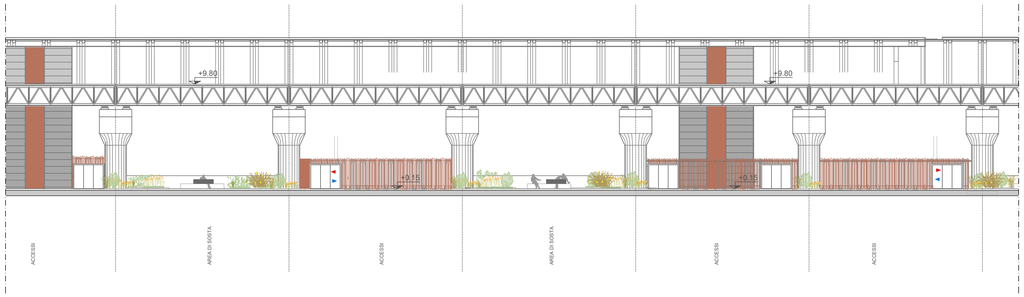

S03 PROSPETTO LONGITUDINALE TIPOLOGICO Scala 1:200
STATO DI PROGETTO

LEGENDA


Limiti
- Limite intervento SkyMetro
- Limite intervento landscape

Contesto
- Edifici esistenti
- Proiezione SkyMetro
- Asfalto
- Quota altimetrica stato di progetto
- Quota planimetrica stato di progetto


Pavimentazioni - Stazioni
- Masselli autobloccanti filtranti
- Grigliato metallico (locali tecnici di stazione)

Opere a verde - Stazioni
- Mix erbaceo - arbustivo 03

Arredi
- Archi per parcheggio biciclette
- Panca lineare in cls con seduta modulare con schienale in legno
- Cestino portarifiuti

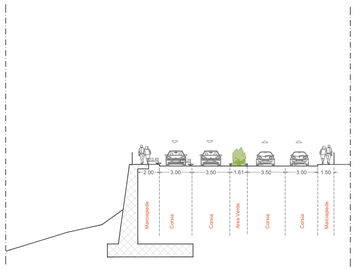


S01 SEZIONE TRASVERSALE AA' Scala 1:200
STATO DI FATTO

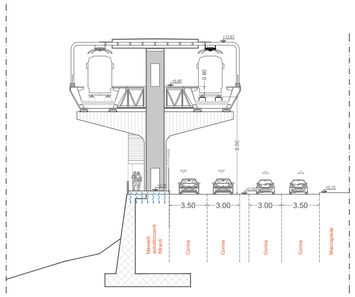

S02 SEZIONE TRASVERSALE AA' Scala 1:200
STATO DI PROGETTO




P02 PLANIMETRIA Scala 1:200
STATO DI PROGETTO

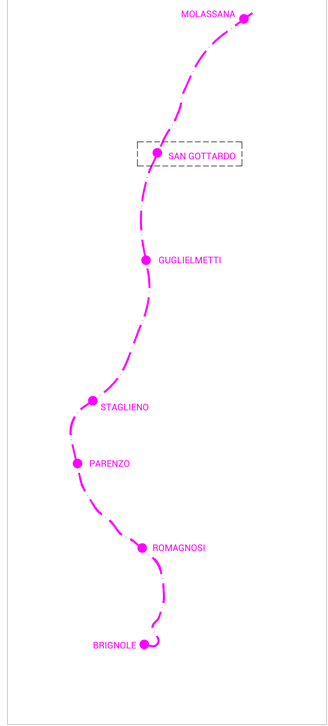

P03 KPLAN Scala 1:20000
TRACCIATO SKYMETRO



1 SPONDA DEL FIUME RENO, LIONE (FR)
IMMAGINE DI RIFERIMENTO

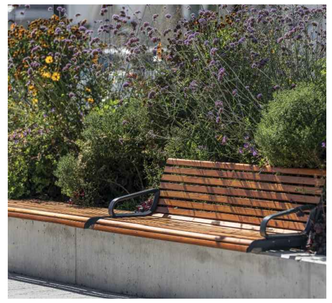

2 SEDUTA LINEARE CON SEDUTA MODULARE IN LEGNO
IMMAGINE DI RIFERIMENTO

Rev.	Data	Descrizione	Redatto	Verificato	Approvato	Autorizzato
D	-	-	-	-	-	-
C	20-02-2024	Revisione a seguito dei commenti ricevuti nella VIA	S. Mantin	A. Kipar	A. Cudemo	
B	22-12-2023	Aggiornamento a seguito dei commenti ricevuti nel corso della CdS	S. Mantin	A. Kipar	A. Cudemo	
A	10-10-2023	Emissione	S. Mantin	A. Kipar	A. Cudemo	

Firmato digitalmente da MARCHETTI PAOLO C: IT

Responsabile Unico del Procedimento
Ing. E. Scarlatti

Raggruppamento temporaneo di progettisti
Mandataria SYSTRA SOTECNI
Mandanti SYSTRA SYSTRA ITALFERR LAND

Skymetro
PROLUNGAMENTO DELLA LINEA METROPOLITANA IN VAL BISAGNO
PROGETTO DI FATTIBILITA' TECNICA ED ECONOMICA

SISTEMAZIONI ESTERNE
STAZIONE SAN GOTTARDO
PLANIMETRIA ANTE E POST OPERAM

Commessa	Fase	Lotto	Disciplina	WBS	Tipo	Numero	Foglio	Rev.
MGE1	PR	LV	URB	SGO	T	001	00	C

Scala: 1:500 - 1:200 Data: 20-02-2024

Progr. 123
Cart. 130X2XXB