
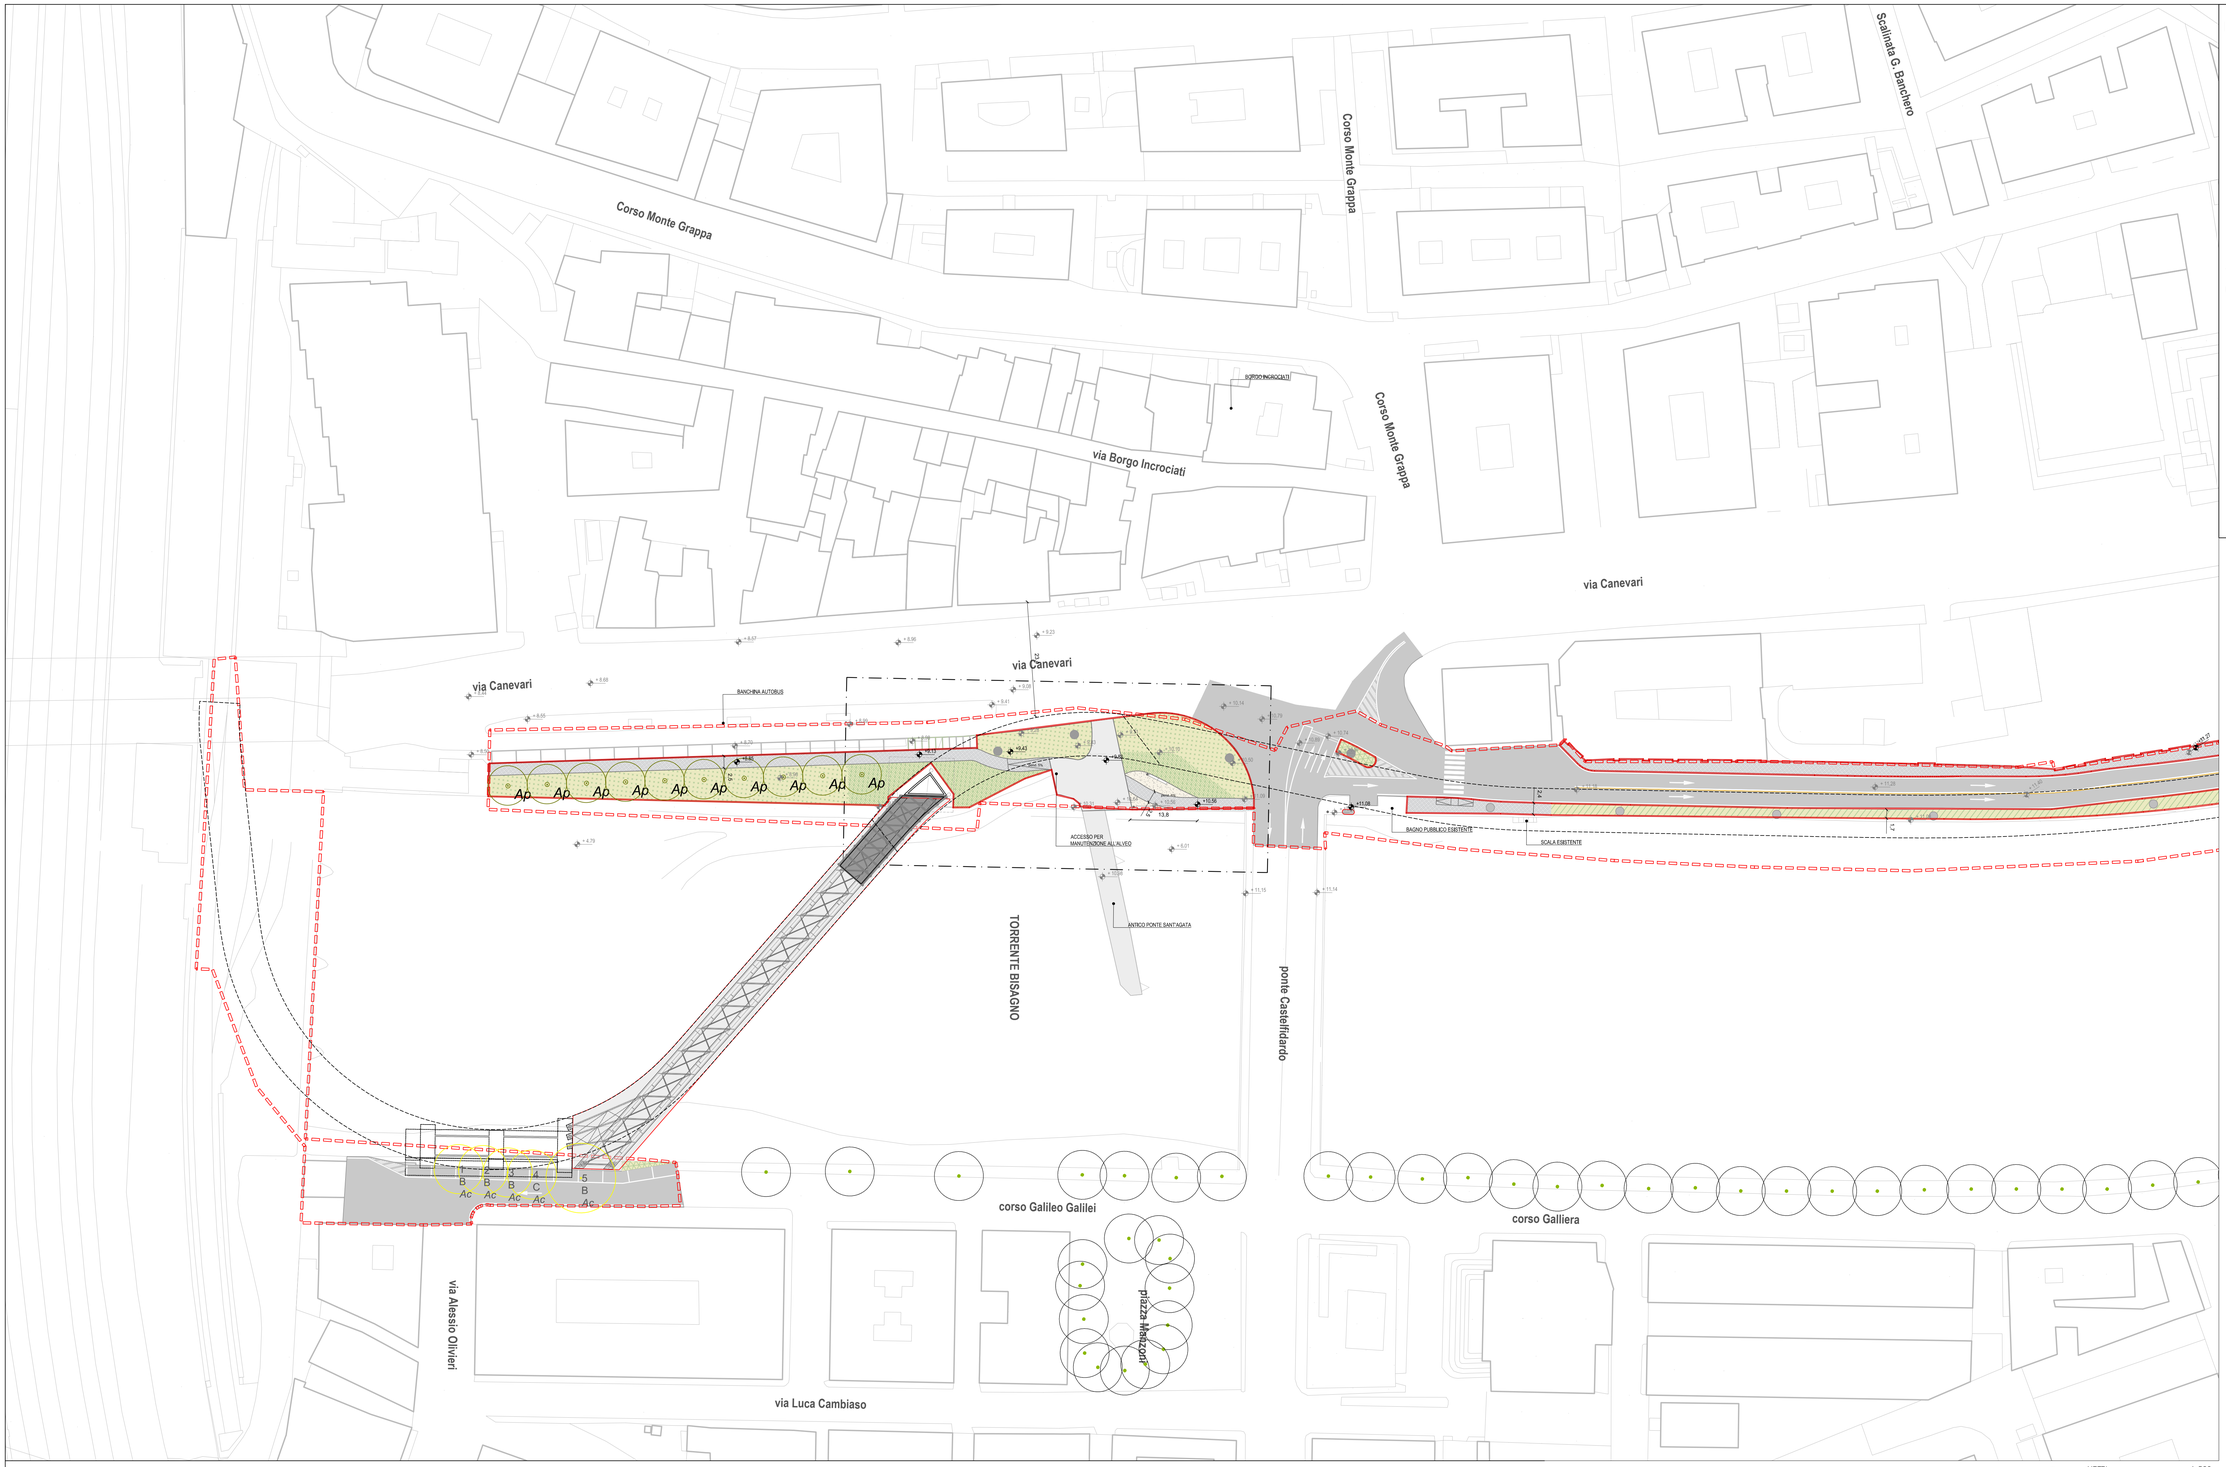


01 PLANIMETRIA GENERALE
1:500

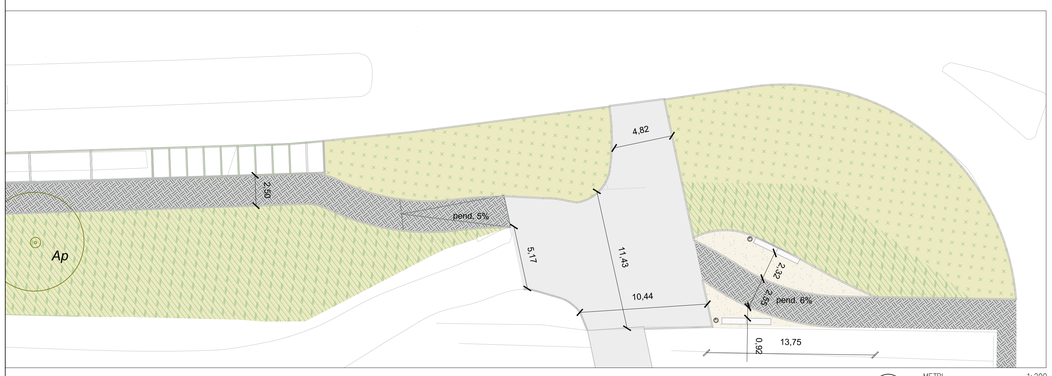


02 ZOOM PLANIMETRIA GENERALE
1:200

METRI 1:200
0 2 4 10

METRI 1:500
0 5 10 25

K - PLAN

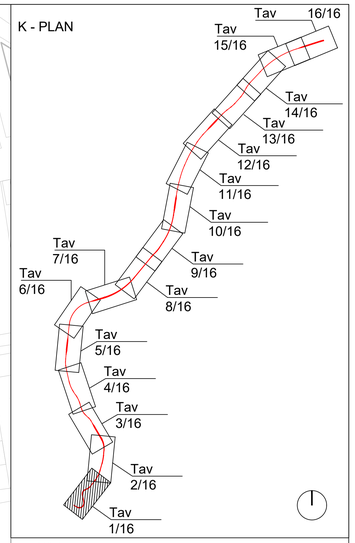

LEGENDA

Limiti
- Limite intervento SkyMetro
- Limite intervento landscape

Contesto
- Edifici esistenti
- Proiezione SkyMetro
- Asfalto
- Verde esistente
- Pavimentazione esistente
- Quota altimetrica stato di fatto
- Quota altimetrica stato di progetto
- Quota planimetrica stato di progetto

Percorsi e pavimentazioni - Tracciato
- Masselli autobloccanti filtranti
- Terra battuta

Pavimentazioni - Parcheggi
- Masselli autobloccanti drenanti

Opere a verde - Ambito di mitigazione tra le pile
- Mix arbustivo alto
- Mix arbustivo aromatico
- Mix erbaceo 01

Opere a verde - Ambito di Rigenerazione urbana
- Mix erbaceo 02
- Mix erbaceo ornamentale
- Mix erbaceo - arbustivo ornamentale 1
- Mix erbaceo - arbustivo ornamentale 2

Opere a verde - Stazioni
- Mix erbaceo - arbustivo 03
- Rampicanti

Opere a verde - Viabilità
- Mix tappezzanti

Alberature
- Alberature esistenti
  N.B. Il posizionamento delle alberature sarà da verificare a seguito di rilievo celerimetrico.
- Alberature di progetto
- Alberature esistenti da abbattere per ragioni inerenti allo stato vegetativo
  cfr. MGE1PRLVURBCOMR003-00_A
- Alberature esistenti trapiantate per interferenza con il progetto
- Alberature esistenti trapiantate a risoluzione dell'interferenza
  N.B. Da verificare l'eventuale interferenza con sottoservizi esistenti.

Tassonomia
Aa Ailanthus altissima
Ag Acer platanoides 'Globosum'
Ap Acer platanoides
As Acer saccharinum
Au Arbutus unedo
Cs Cercis siliquastrum
Ls Liquidambar styraciflua
Pa Platanus x acerifolia
Pc Pyrus calleryana 'Chanticleer'
Pn Populus nigra
Rp Robinia pseudoacacia

Arredi
- Archi per parcheggio biciclette
- Panca lineare in cls con seduta modulare con schienale in legno
- Seduta in cls
- Cestino portarifiuti

Rev.	Data	Descrizione	Redatto	Verificato	Approvato	Autorizzato
D	-	-	-	-	-	-
C	20-02-2024	Revisione a seguito dei commenti ricevuti nella VIA	S. Mantin	A. Kipar	A. Cudemo	
B	22-12-2023	Aggiornamento a seguito dei commenti ricevuti nel corso della CdS	S. Mantin	A. Kipar	A. Cudemo	
A	10-10-2023	Emissione	S. Mantin	A. Kipar	A. Cudemo	

Firmato digitalmente da MARCHETTI PAOLO
C: IT

Codice: 1XXXXXXX8 Progr. 1/23

Responsabile Unico del Procedimento
Ing. E. Scarlatti

Raggruppamento temporaneo di progettisti
Mandataria: SYSTRA SOTECNI
Mandanti: SYSTRA ITALFERR ARCHISTORM LAND SYSTRA SOTECNI

Skymetro
PROLUNGAMENTO DELLA LINEA METROPOLITANA IN VAL BISAGNO
PROGETTO DI FATTIBILITA' TECNICA ED ECONOMICA (D.lgs. n. 36 / 2023)

SISTEMAZIONI ESTERNE
TRATTO 1 / 16 DEL TRACCIATO SKYMETRO
PLANIMETRIA DELLE OPERE A VERDE

Commessa	Fase	Lotto	Disciplina	WBS	Tipo	Numero	Foglio	Rev.
MGE1	PR	LV	URB	COM	T	004	01	C

Scala: Varie Data: 20-02-2024