

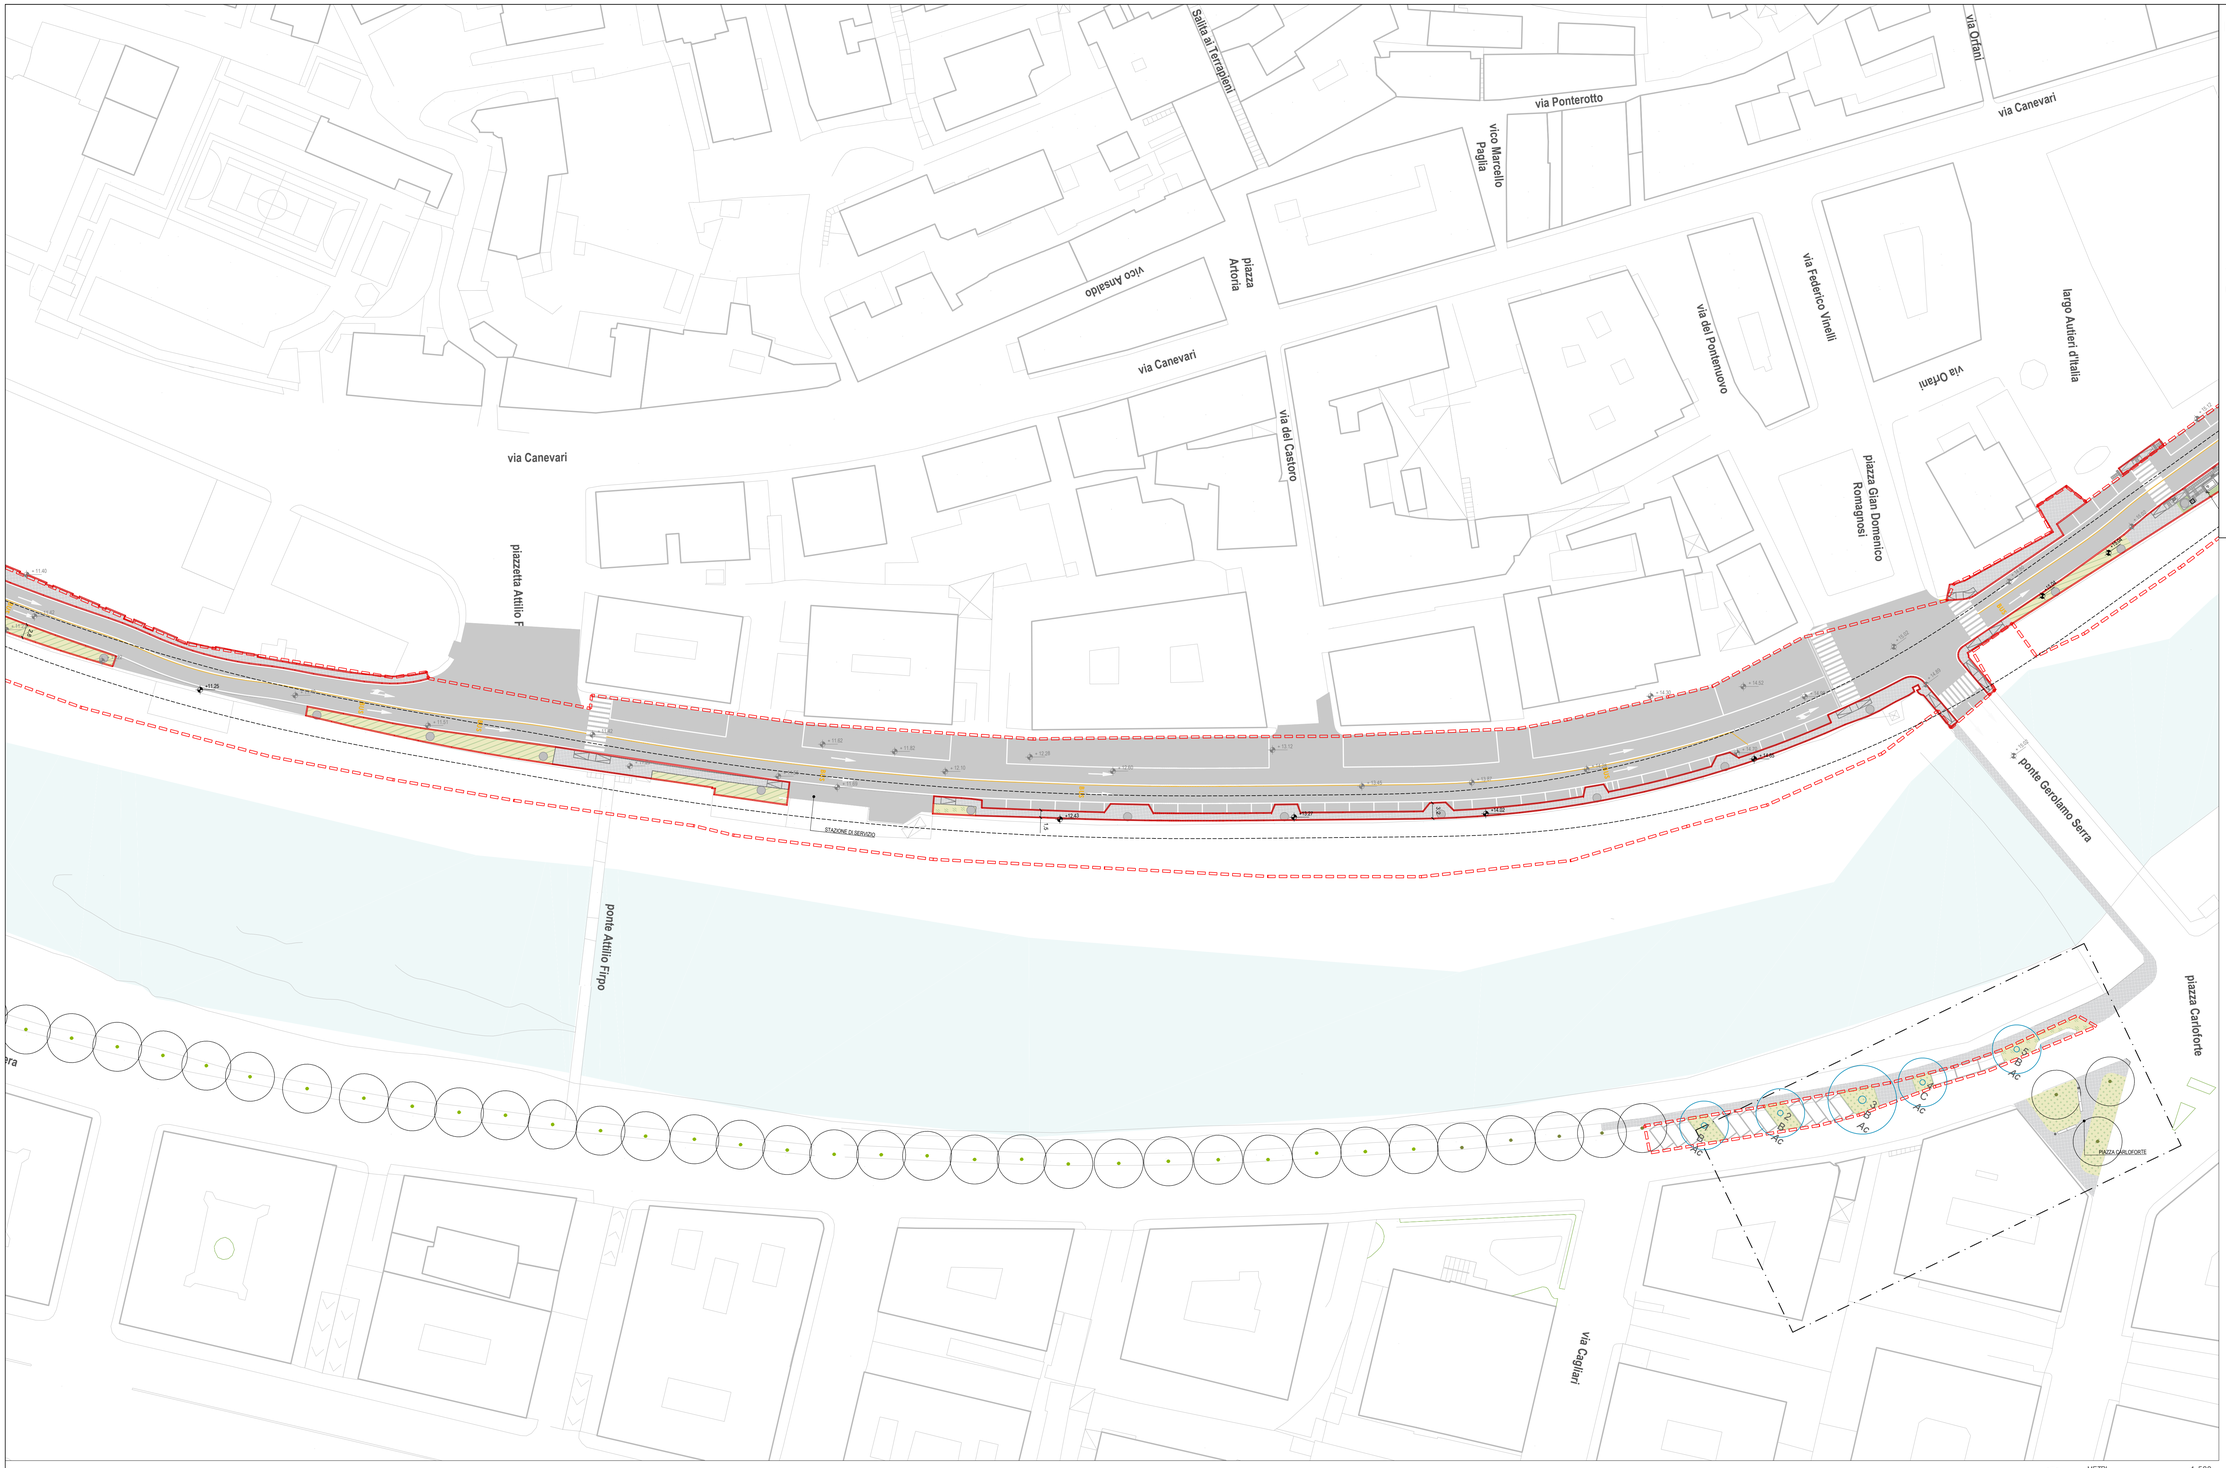


01 PLANIMETRIA GENERALE
1:500

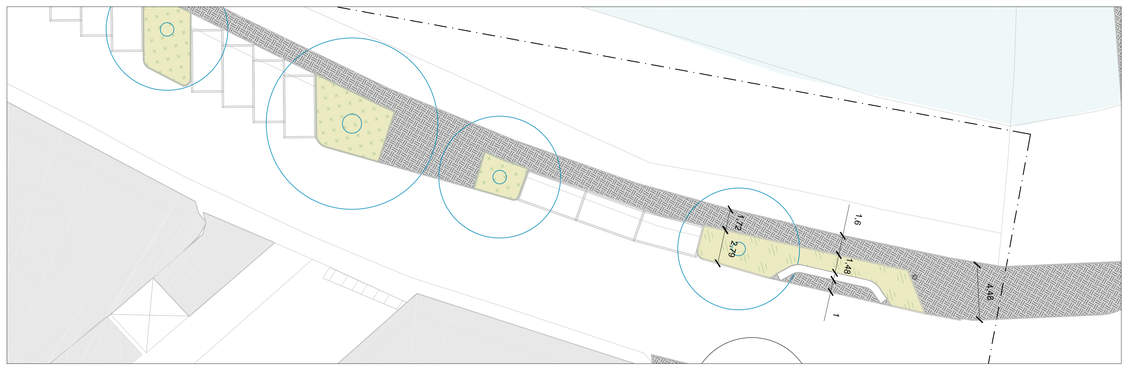

02 ZOOM PLANIMETRIA GENERALE
1:200

K - PLAN

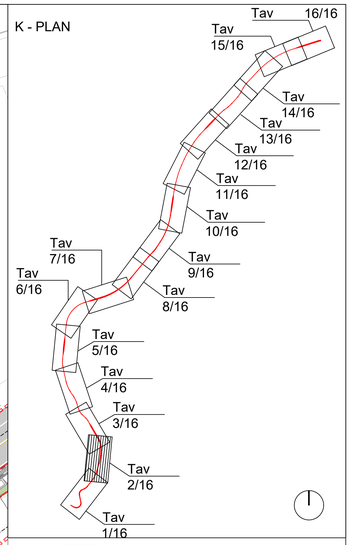

Edifici esistenti
Proiezione SkyMetro
Asfalto
Verde esistente
Pavimentazione esistente
Quota altimetrica stato di fatto
Quota altimetrica stato di progetto
Quota planimetrica stato di progetto

Percorsi e pavimentazioni - Tracciato
Masselli autobloccanti filtranti
Terra battuta

Pavimentazioni - Parcheggi
Masselli autobloccanti drenanti

Opere a verde - Ambito di mitigazione tra le pile
Mix arbustivo alto
Mix arbustivo aromatico
Mix erbaceo 01

Opere a verde - Ambito di Rigenerazione urbana
Mix erbaceo 02
Mix erbaceo ornamentale
Mix erbaceo - arbustivo ornamentale 1
Mix erbaceo - arbustivo ornamentale 2

Opere a verde - Stazioni
Mix erbaceo - arbustivo 03
Rampicanti

Opere a verde - Viabilità
Mix tappezzanti

Alberature
Alberature esistenti
N.B. Il posizionamento delle alberature sarà da verificare a seguito di rilievo celerimetrico.
Alberature di progetto
Alberature esistenti da abbattere per ragioni inerenti allo stat vegetativo
cfr. MGE1PRLVURBCOMR003-00_A
Alberature esistenti trapiantate per interferenza con il progett
Alberature esistenti trapiantate a risoluzione dell'interferenza
N.B. Da verificare l'eventuale interferenza con sottoservizi esistenti.

Tassonomia
Aa Ailanthus altissima
Ag Acer platanoides 'Globosum'
Ap Acer platanoides
As Acer saccharinum
Au Arbutus unedo
Cs Cercis siliquastrum
Ls Liquidambar styraciflua
Pa Platanus x acerifolia
Pc Pyrus calleryana 'Chanticleer'
Pn Populus nigra
Rp Robinia pseudoacacia

Arredi
Archi per parcheggio biciclette
Panca lineare in cls con seduta modulare con schienale in legno
Seduta in cls
Cestino portarifiuti

METRI 1:500
0 5 10 25

D	-	-	-	-	-	-
C	20-02-2024	Revisione a seguito dei commenti ricevuti nella VIA	S. Mantin	A. Kipar	A- Cudemo	
B	22-12-2023	Aggiornamento a seguito dei commenti ricevuti nel corso della CdS	S. Mantin	A. Kipar	A. Cudemo	
A	10-10-2023	Emissione	S. Mantin	A. Kipar	A. Cudemo	
Rev.	Data	Descrizione	Redatto	Verificato	Approvato	Autorizzato

Prop. 123
Cart. 1XXXXXX26

Responsabile Unico del Procedimento
Ing. E. Scarfatti

Raggruppamento temporaneo di progettisti
Mandataria: SYSTRA SOTECNI
Mandanti: SYSTRA SYSTRA S.W.I. ITALFERR LAND architecture

Firmato digitalmente da MARCHETTI PAOLO
C: IT

Skymetro
PROLUNGAMENTO DELLA LINEA METROPOLITANA IN VAL BISAGNO
PROGETTO DI FATTIBILITA' TECNICA ED ECONOMICA (D.lgs. n. 36 / 2023)

SISTEMAZIONI ESTERNE
TRATTO 2 / 16 DEL TRACCIATO SKYMETRO
PLANIMETRIA DELLE OPERE A VERDE

Commessa	Fase	Lotto	Disciplina	WBS	Tipo	Numero	Foglio	Rev.
MGE1	PR	LV	URB	COM	T	004	02	C

Scala: Varie Data: 20-02-2024