


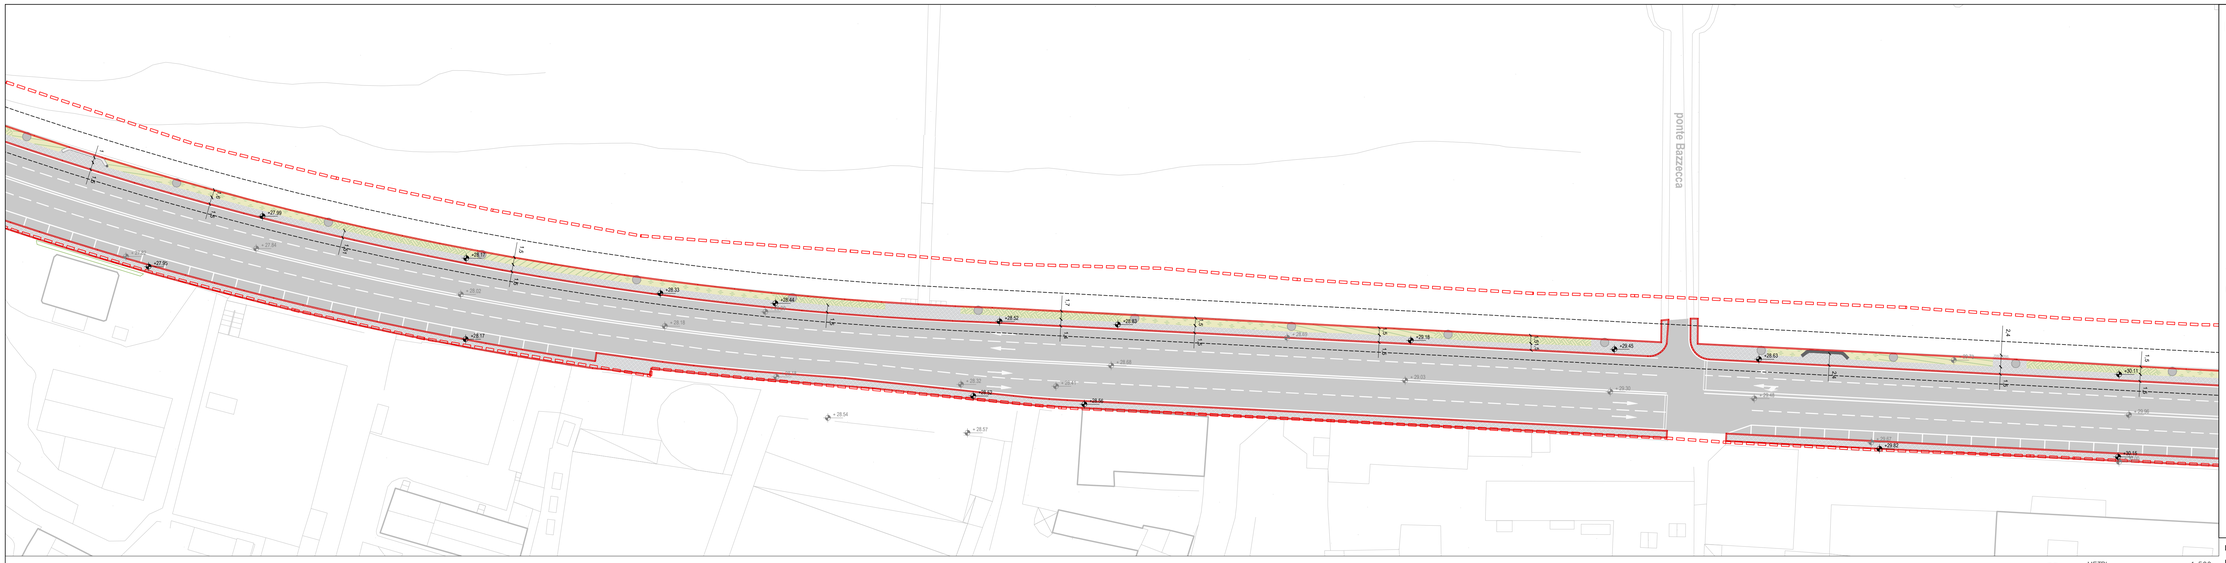


01 PLANIMETRIA GENERALE
1:500

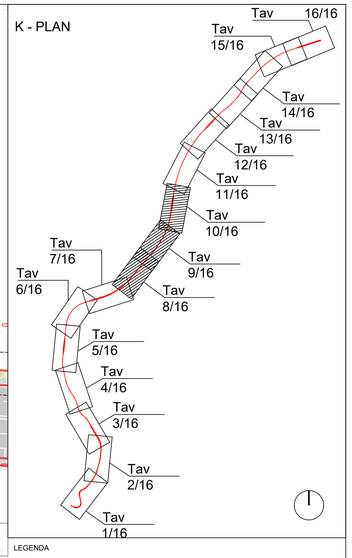

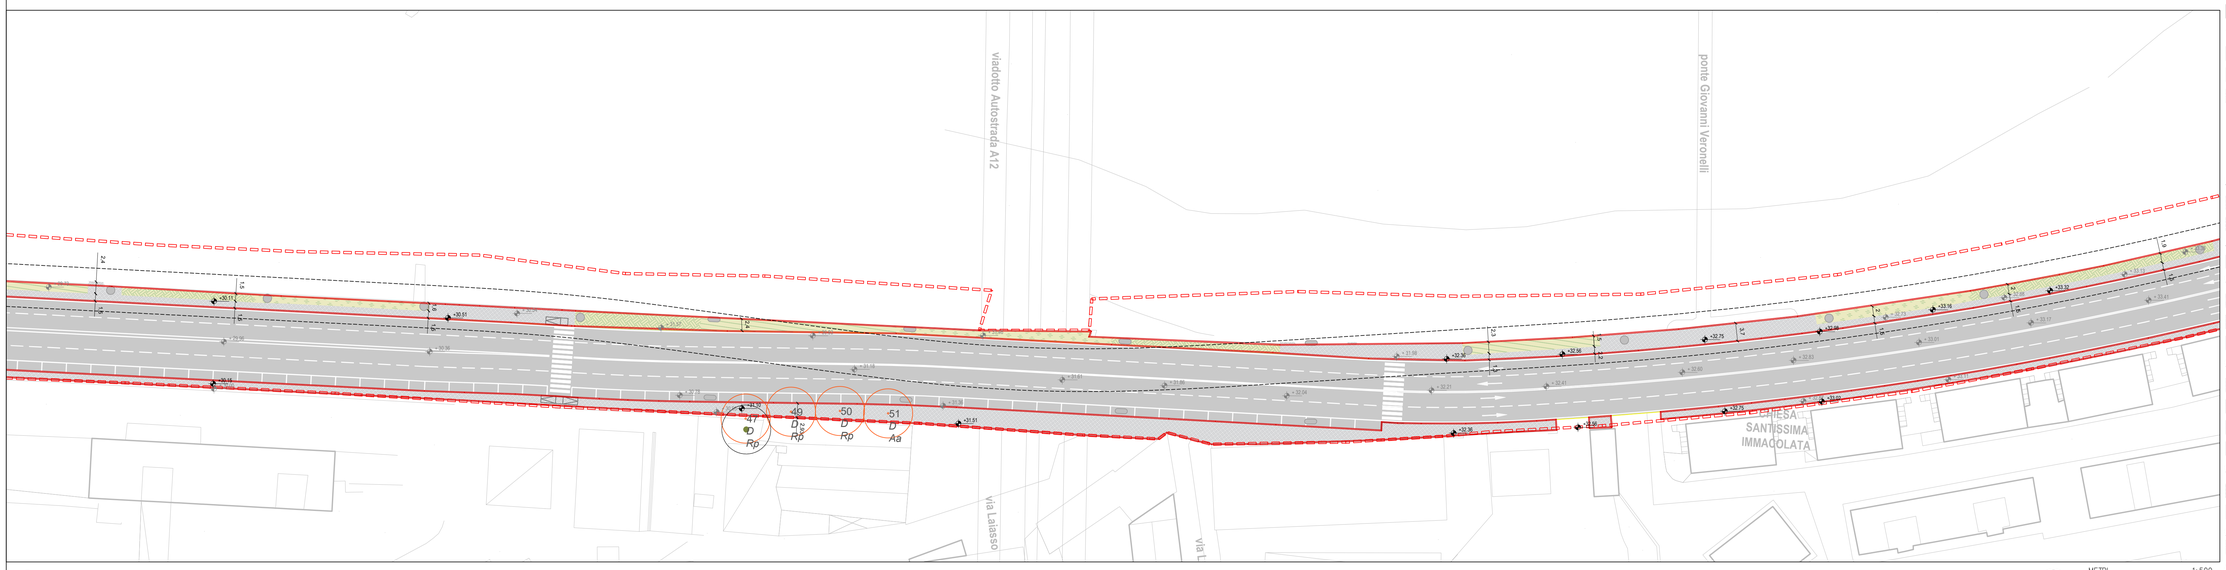

02 PLANIMETRIA GENERALE
1:500

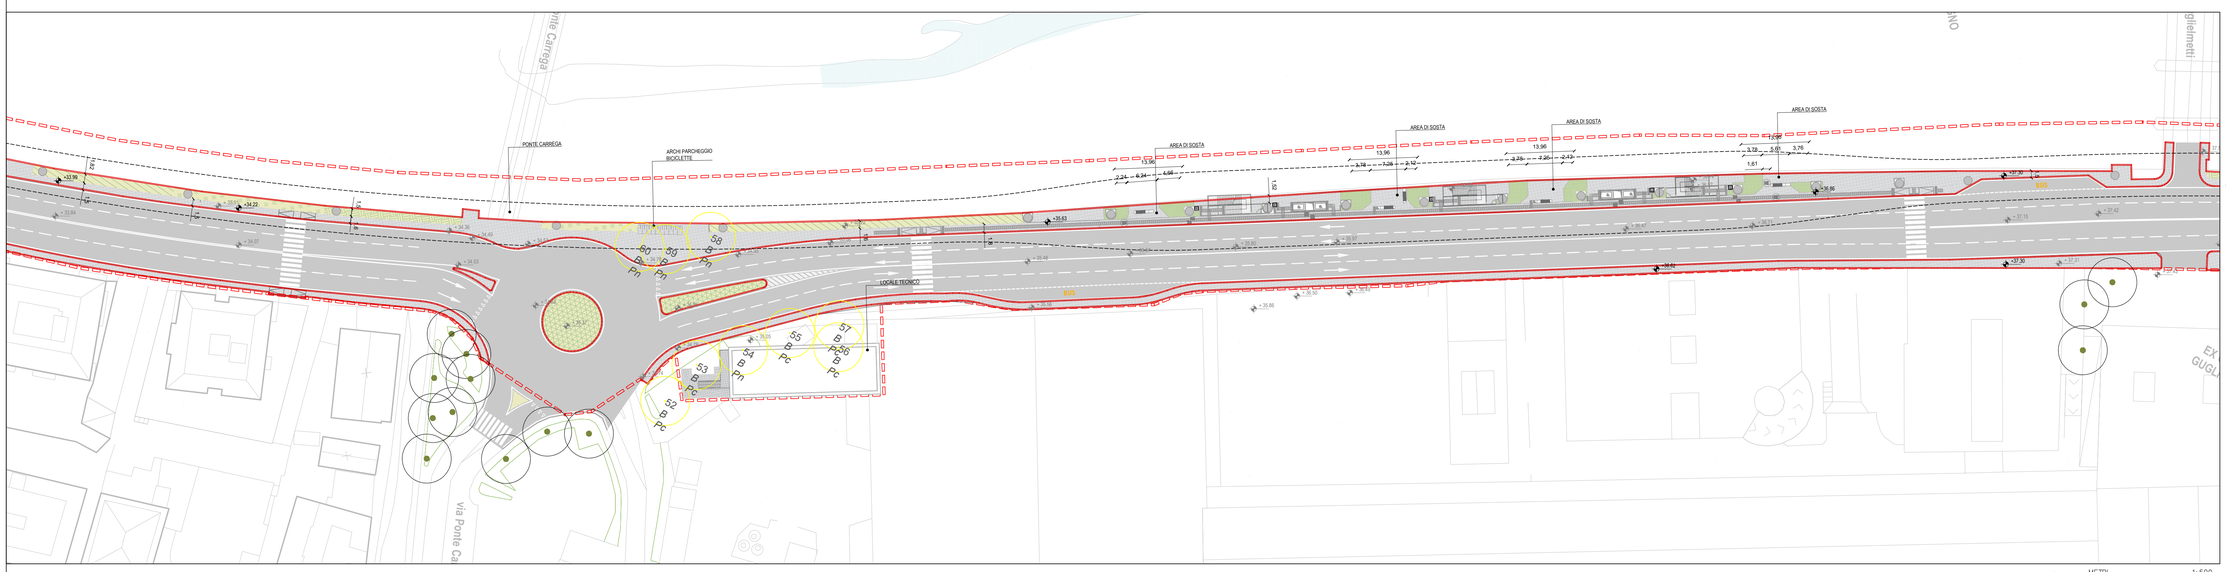

03 PLANIMETRIA GENERALE
1:500

METRI 1:500
0 5 10 25

LEGENDA

Limiti
- Limite intervento SkyMetro
- Limite intervento landscape

Contesto
- Edifici esistenti
- Proiezione SkyMetro
- Asfalto
- Verde esistente
- Pavimentazione esistente
- Quota altimetrica stato di fatto
- Quota altimetrica stato di progetto
- Quota planimetrica stato di progetto

Percorsi e pavimentazioni - Tracciato
- Masselli autobloccanti filtranti
- Terra battuta

Pavimentazioni - Parcheggi
- Masselli autobloccanti drenanti

Opere a verde - Ambito di mitigazione tra le pile
- Mix arbustivo alto
- Mix arbustivo aromatico
- Mix erbaceo 01

Opere a verde - Ambito di Rigenerazione urbana
- Mix erbaceo 02
- Mix erbaceo ornamentale
- Mix erbaceo - arbustivo ornamentale 1
- Mix erbaceo - arbustivo ornamentale 2

Opere a verde - Stazioni
- Mix erbaceo - arbustivo 03
- Rampicanti

Opere a verde - Viabilità
- Mix tappezzanti

Alberature
- Alberature esistenti
  N.B. Il posizionamento delle alberature sarà da verificare a seguito di rilievo celerimetrico.
- Alberature di progetto
- Alberature esistenti da abbattere per ragioni inerenti allo stato vegetativo
  cfr. MGE1PRLVURBCOMR003-00_A
- Alberature esistenti trapiantate per interferenza con il progetto
- Alberature esistenti trapiantate a risoluzione dell'interferenza
  N.B. Da verificare l'eventuale interferenza con sottoservizi esistenti.

Tassonomia
- *Aa Ailanthus altissima*
- *Ag Acer platanoides 'Globosum'*
- *Ap Acer platanoides*
- *As Acer saccharinum*
- *Au Arbutus unedo*
- *Cs Cercis siliquastrum*
- *Ls Liquidambar styraciflua*
- *Pa Platanus x acerifolia*
- *Pc Pyrus calleryana 'Chanticleer'*
- *Pn Populus nigra*
- *Rp Robinia pseudoacacia*

Arredi
- Archi per parcheggio biciclette
- Panca lineare in cls con seduta modulare con schienale in legno
- Seduta in cls
- Cestino portarifiuti

Rev.	Data	Descrizione	Redatto	Verificato	Approvato	Autorizzato
D	-	-	-	-	-	-
C	20-02-2024	Revisione a seguito dei commenti ricevuti nella VIA	S. Mantin	A. Kipar	A. Cudemo	
B	22-12-2023	Aggiornamento a seguito dei commenti ricevuti nel corso della CdS	S. Mantin	A. Kipar	A. Cudemo	
A	10-10-2023	Emissione	S. Mantin	A. Kipar	A. Cudemo	

Firmato digitalmente da MARCHETTI PAOLO
C: IT

Fasc. 1.2.3
Cod. 13XXXXX48

Responsabile Unico del Procedimento
Ing. E. Scarfiotti

Raggruppamento temporaneo di progettisti
Mandataria: SYSTRA SOTECNI
Mandante: SYSTRA S.W.I. s.r.l. | ITALFERR | LAND architecture

Skymetro
PROLUNGAMENTO DELLA LINEA METROPOLITANA IN VAL BISAGNO
PROGETTO DI FATTIBILITA' TECNICA ED ECONOMICA (D.lgs. n. 36 / 2023)

SISTEMAZIONI ESTERNE
TRATTO 8-9-10 / 16 DEL TRACCIATO SKYMETRO
PLANIMETRIA DELLE OPERE A VERDE

Commessa	Fase	Lotto	Disciplina	WBS	Tipo	Numero	Foglio	Rev.
MGE1	PR	LV	URB	COM	T	004	07	C

Scala: 1:500 Data: 20-02-2024