
V0 LIN OVE VER - V7 PMO OVE VER

ARBUSTI-ERBACEE-TAPPEZZANTI IN PIENA TERRA


SEZIONE VERTICALE

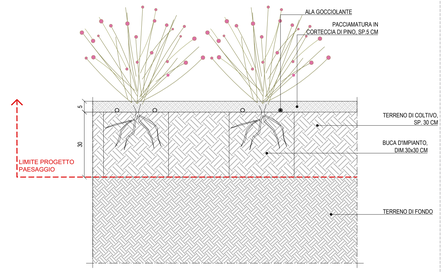

V0 STZ OVE VER - V0 LIN OVE VER - V7 PMO OVE VER

ARBUSTI IN PIENA TERRA


SEZIONE VERTICALE

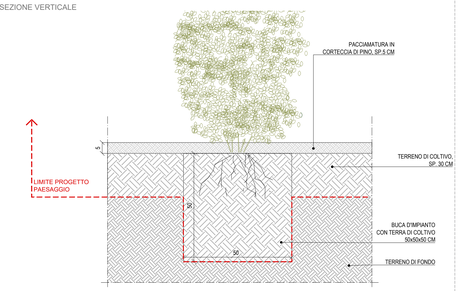

V7 PMO OVE VER

TAPPETO ERBOSO


SEZIONE VERTICALE

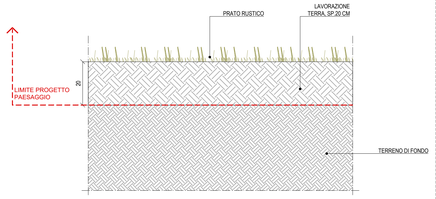

V0 STZ OVE VER

ARBUSTI-ERBACEE-TAPPEZZANTI SU PENSILE

SEZIONE VERTICALE

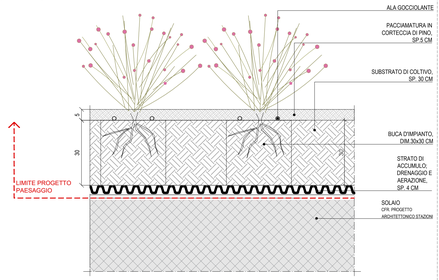


DETTAGLI TIPOLOGICI Scala 1:10
OPERE A VERDE

V0 URB OVE ALB - V0 LIN OVE ALB

ALBERO IN PIENA TERRA

SEZIONE VERTICALE

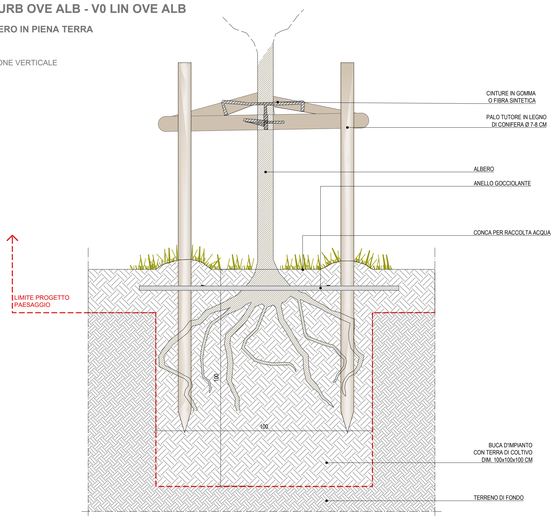



DETTAGLI TIPOLOGICI Scala 1:10
ALBERI DI NUOVO IMPIANTO

V0 LIN OVE VER

ARBUSTI-ERBACEE-TAPPEZZANTI IN PIENA TERRA

SEZIONE VERTICALE

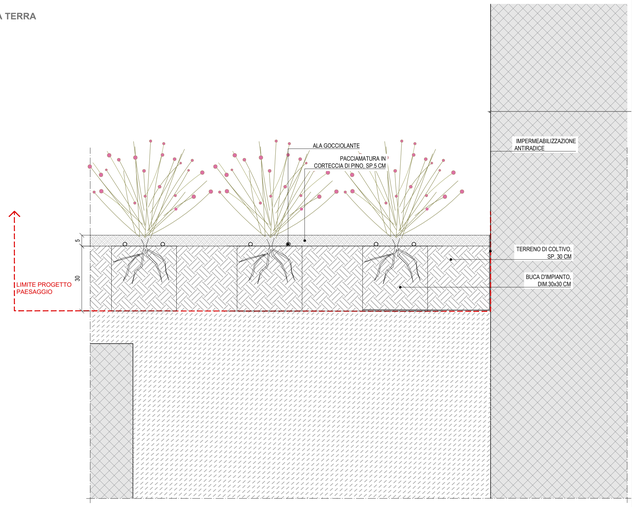

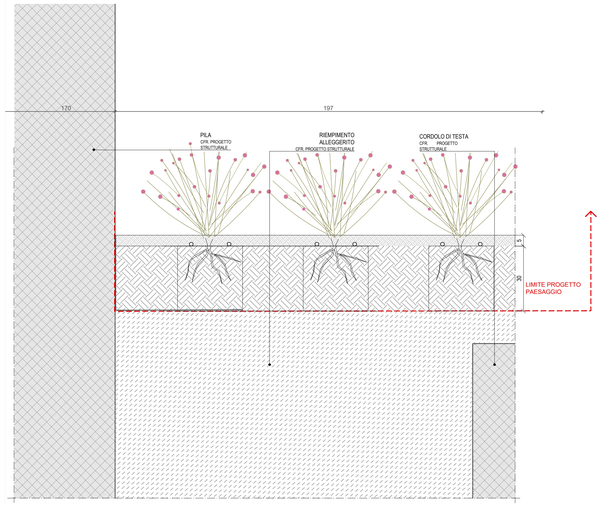

DETTAGLI TIPOLOGICI Scala 1:10
OPERE A VERDE ALL'INTERFACCIA CON LA PILA

Firmato digitalmente da MARCHETTI PAOLO
C: IT

Rev.	Data	Descrizione	Redatto	Verificato	Approvato	Autorizzato
D	-	-	-	-	-	-
C	20-02-2024	Revisione a seguito dei commenti ricevuti nella VIA	S. Mantin	A. Kipar	A. Cudemo	
B	22-12-2023	Aggiornamento a seguito dei commenti ricevuti nel corso della CdS	S. Mantin	A. Kipar	A. Cudemo	
A	10-10-2023	Emissione	S. Mantin	A. Kipar	A. Cudemo	

Doc. - XXXXXXXX Progr. 123

Responsabile Unico del Procedimento
Ing. E. Scarfatti

Raggruppamento temporaneo di progettisti
Mandataria: SYSTRA SOTECNI
Mandanti: SYSTRA SYSTRA SRL, ITALFERR, LAND ambiente

Skymetro
PROLUNGAMENTO DELLA LINEA METROPOLITANA IN VAL BISAGNO
PROGETTO DI FATTIBILITA' TECNICA ED ECONOMICA

SISTEMAZIONI ESTERNE
ABACO DEI DETTAGLI TIPOLOGICI
Opere a verde

Commessa	Fase	Lotto	Disciplina	WBS	Tipo	Numero	Foglio	Rev.
MGE1	PR	LV	URB	COM	T	006	00	C

Scala: 1:10 Data: 20-02-2024