


04 DETTAGLIO PLANIMETRICO N.4 - CENSIMENTO ALBERATURE ESISTENTI
1:500

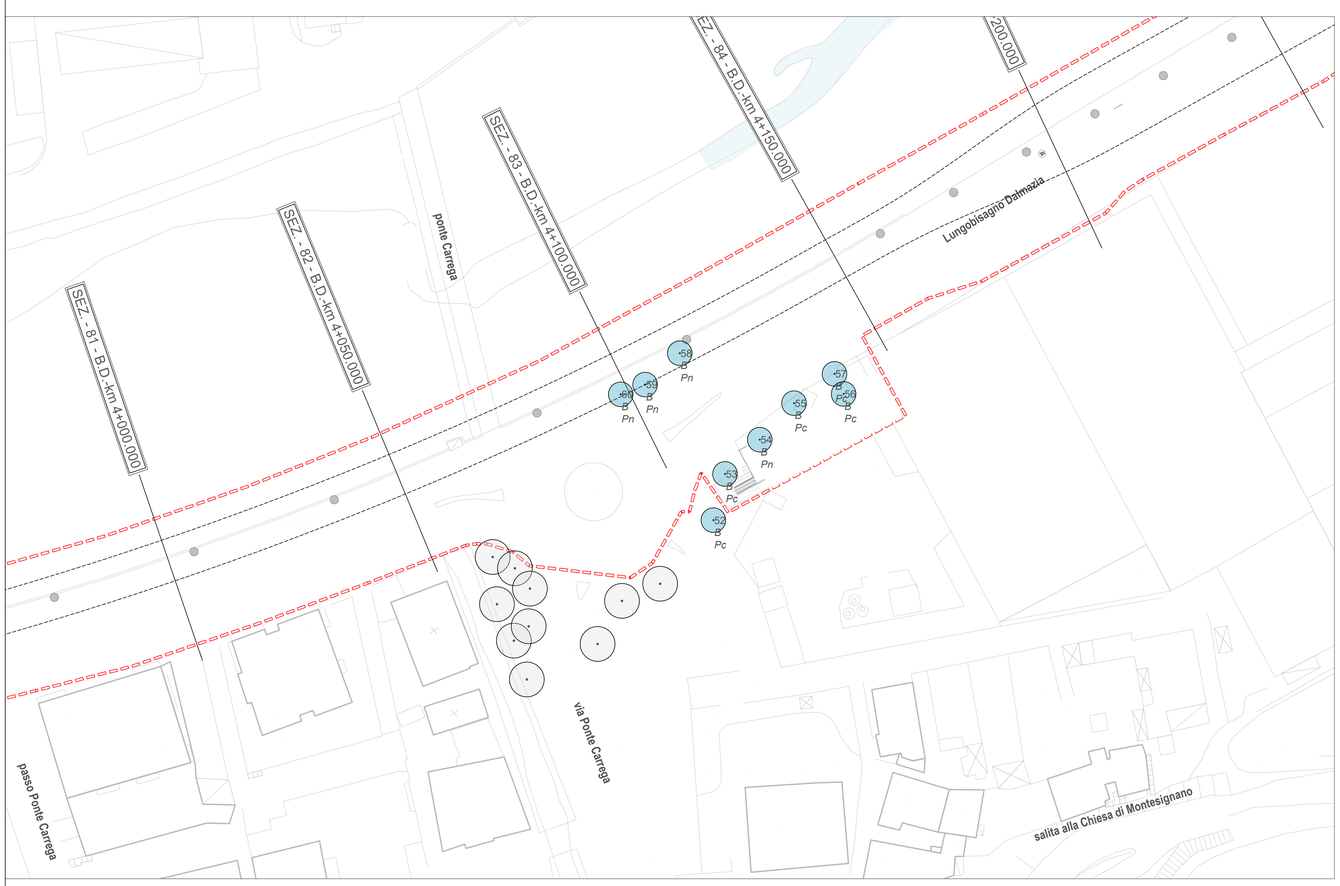


06 DETTAGLIO PLANIMETRICO N.6 - CENSIMENTO ALBERATURE ESISTENTI
1:500



05 DETTAGLIO PLANIMETRICO N.5 - CENSIMENTO ALBERATURE ESISTENTI
1:500

K - PLAN

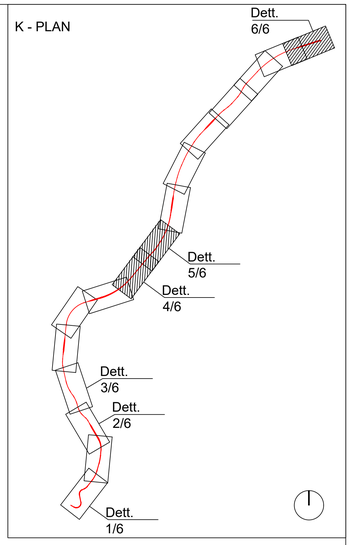

LEGENDA

Limiti

Limite intervento SkyMetro

Contesto

Edifici esistenti

Proiezione SkyMetro

Alberature esistenti

Alberature esistenti mantenute

JD albero
Classe CPC
Specie
Alberature esistenti da abbattere per ragioni inerenti allo stato vegetativo

Alberature esistenti interferenti soggette ad analisi VTA

JD albero
Classe CPC
Specie
Alberature esistenti mantenute

JD albero
Classe CPC
Specie
Alberature esistenti trapiantate per interferenza con il progetto

JD albero
Classe CPC
Specie
Alberature esistenti abbattute per interferenza con il progetto e per ragioni inerenti allo stato vegetativo

Tassonomia

Aa Ailanthus altissima
Ag Acer platanoides 'Globosum'
Ap Acer platanoides
Aps Acer pseudoplatanus
As Acer saccharinum
Ls Liquidambar styraciflua
No Nerium oleander
Oe Olea europaea
Pa Platanus x acerifolia
Pav Prunus avium
Pc Pyrus calleryana 'Chanticleer'
Pn Populus nigra
Rp Robinia pseudoacacia
Sn Sambucus nigra

METRI 1:500
0 5 10 25

Rev.	Data	Descrizione	Redatto	Verificato	Approvato	Autorizzato
D	-	-	-	-	-	-
C						-
B						-
A	20-02-2024	Integrazione a seguito dei commenti ricevuti nella VIA	S. Mantin	A. Kipar	A. Cudemo	

Firmato digitalmente da MARCHETTI PAOLO
C: IT

Progr. 123
Cart. 1.X.XX.XXX.XX.XX

Responsabile Unico del Procedimento
Ing. E. Scarfatti

Raggruppamento temporaneo di progettisti
Mandataria: SYSTRA SOTECNI
Mandanti: SYSTRA SWS, ITALFERR, LAND architecture

Skymetro
PROLUNGAMENTO DELLA LINEA METROPOLITANA IN VAL BISAGNO
PROGETTO DI FATTIBILITA' TECNICA ED ECONOMICA (D.lgs. n. 36 / 2023)

SISTEMAZIONI ESTERNE
TRACCIATO SKYMETRO
CENSIMENTO DELLE ALBERATURE ESISTENTI INTERFERENTI

Scala: 1:500 Data: 20-02-2024

Commessa	Fase	Lotto	Disciplina	WBS	Tipo	Numero	Foglio	Rev.
MGE1	PR	LV	URB	COM	T	007	02	A