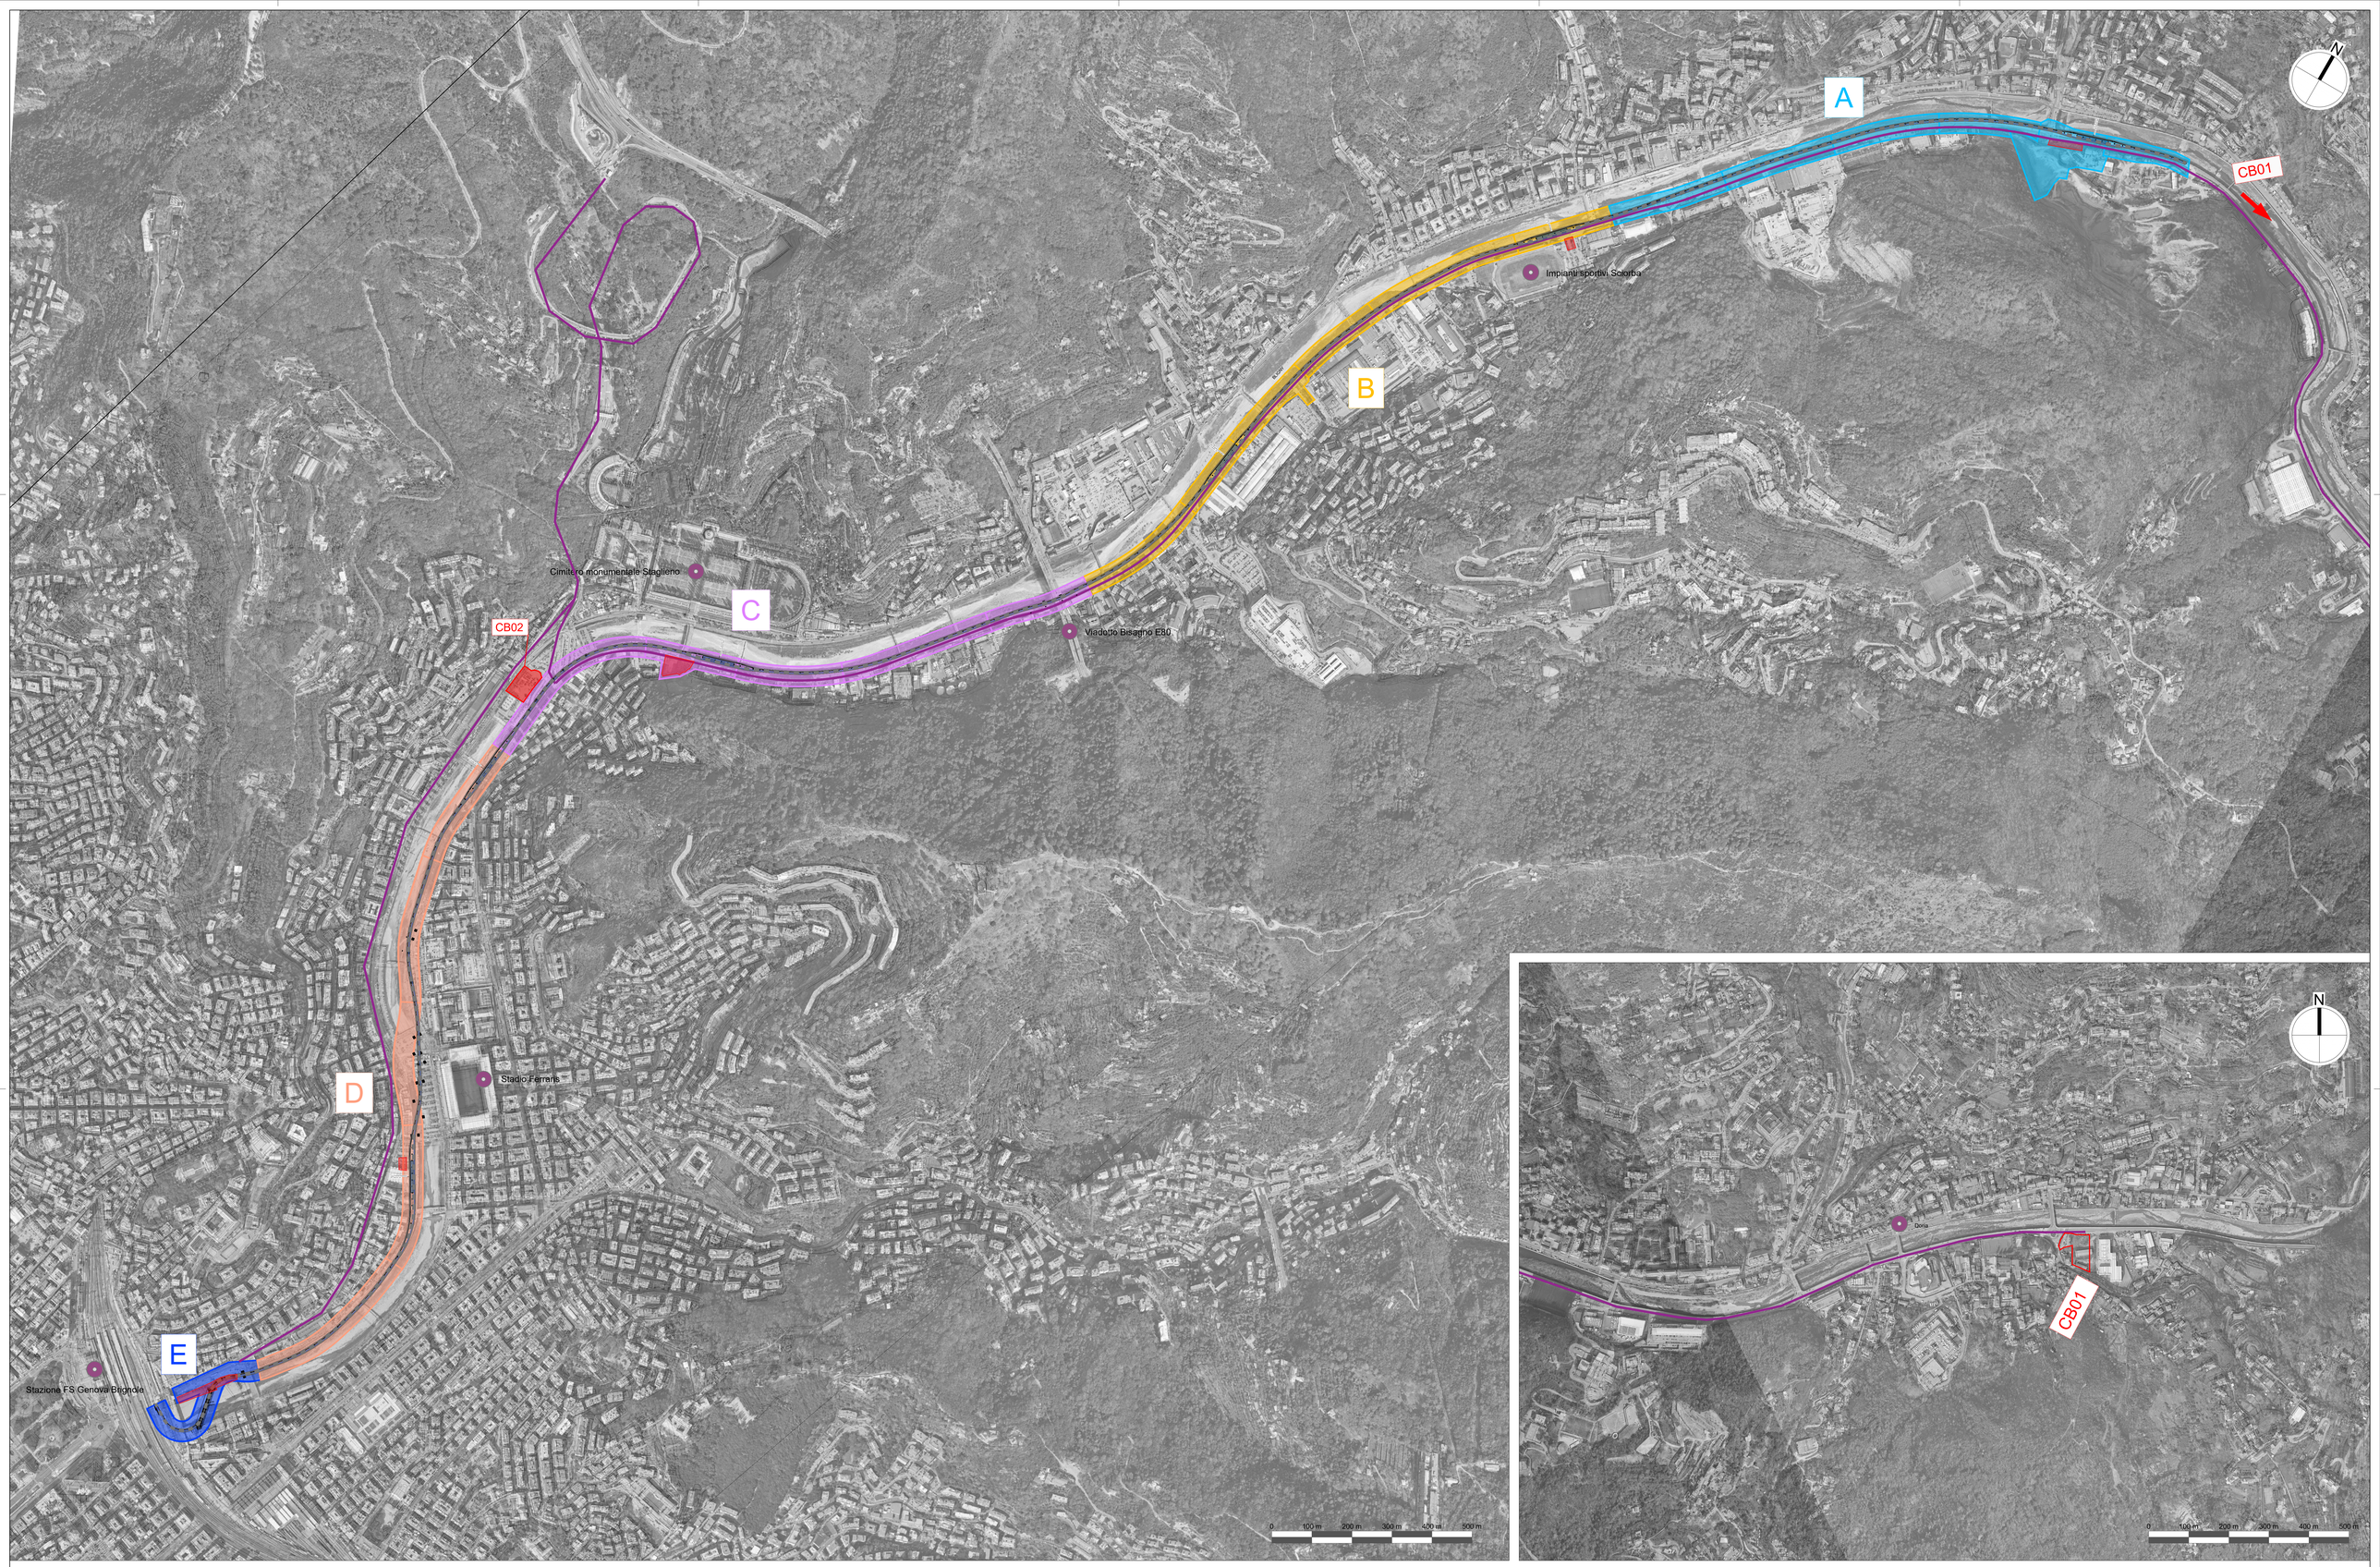


Legenda

- Tracciato
- Microcantiere/Macrocantiere
- Cantiere A - Ponte Ugo Galli - fine tracciato
- Cantiere B - Ponte Ugo Gallo - via Laiasso
- Cantiere C - via Enrico Toti - Via Laiasso
- Cantiere D - Ponte Castelfidardo - Via Enrico Toti
- Cantiere E - Ponte Castelfidardo - Stazione Genova Brignole
- Campo Base CB1 - CB2
- Aree logistiche di stoccaggio
- Viabilità mezzi approvvigionamento

Firmato digitalmente da MARCHETTI PAOLO C: IT

Rev.	Data	Descrizione	Redatto	Verificato	Approvato	Autorizzato
-	-	-	-	-	-	-
C	31/01/2024	Aggiornamenti	A.Cacciatore	D. Salvo	S. Caminiti	P. Marchetti
-	23/11/2023	Aggiornamento a seguito dei commenti ricevuti nel corso della CdS	A. Cacciatore	D. Salvo	S. Caminiti	P. Marchetti
A	10/10/2023	Emissione	A. Cacciatore	D. Salvo	S. Caminiti	P. Marchetti

Responsabile Unico del Procedimento
Ing. E. Scarlatti

Raggruppamento temporaneo di progettisti
Mandataria: SYSTRA SOTECNI
Mandanti: SYSTRA SYSTRA SRL ITALFERR LAND

Skymetro
PROLUNGAMENTO DELLA LINEA METROPOLITANA IN VAL BISAGNO
PROGETTO DI FATTIBILITA' TECNICA ED ECONOMICA

CANTIERIZZAZIONE
COROGRAFIA DEI MACROCANTIERI SU ORTOFOTO
PLANIMETRIA

Scala: 1:5000 Data: 31/01/2024

Commessa	Fase	Lotto	Disciplina	WBS	Tipo	Numero	Foglio	Rev.
MGE1	PR	LV	CAN	COM	T	001	00	C

Proge 2
Cod 18