



Planimetria Campo Base CB1 - scala 1:1000
Superficie complessiva: 4600
Superficie area logistica: 500 mq
Superficie area deposito materiali: 2000 mq

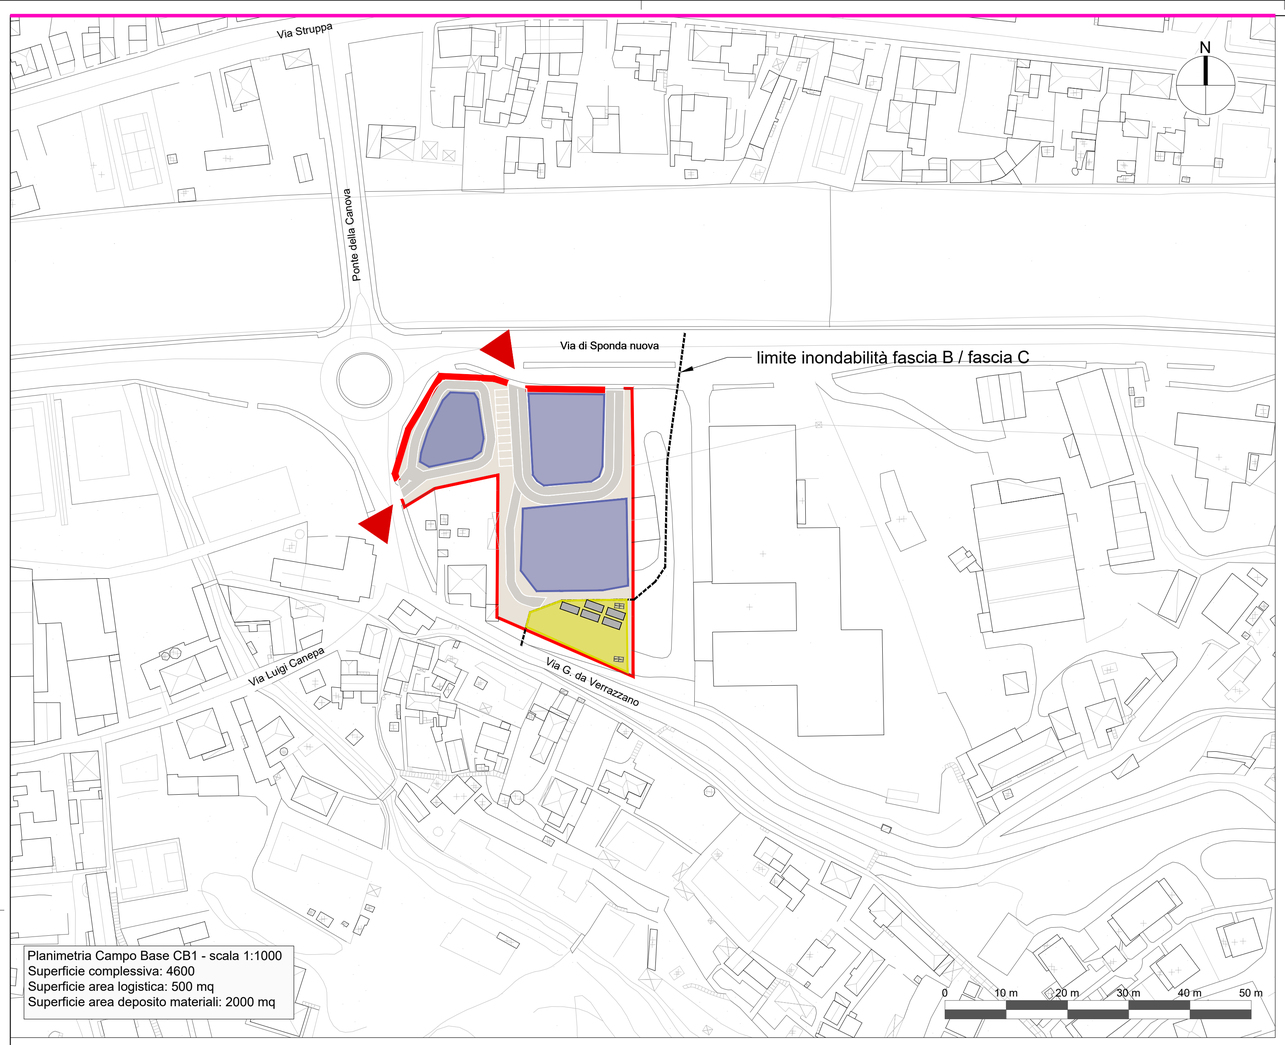

Estratto carta inondabilità Tav. 5/5

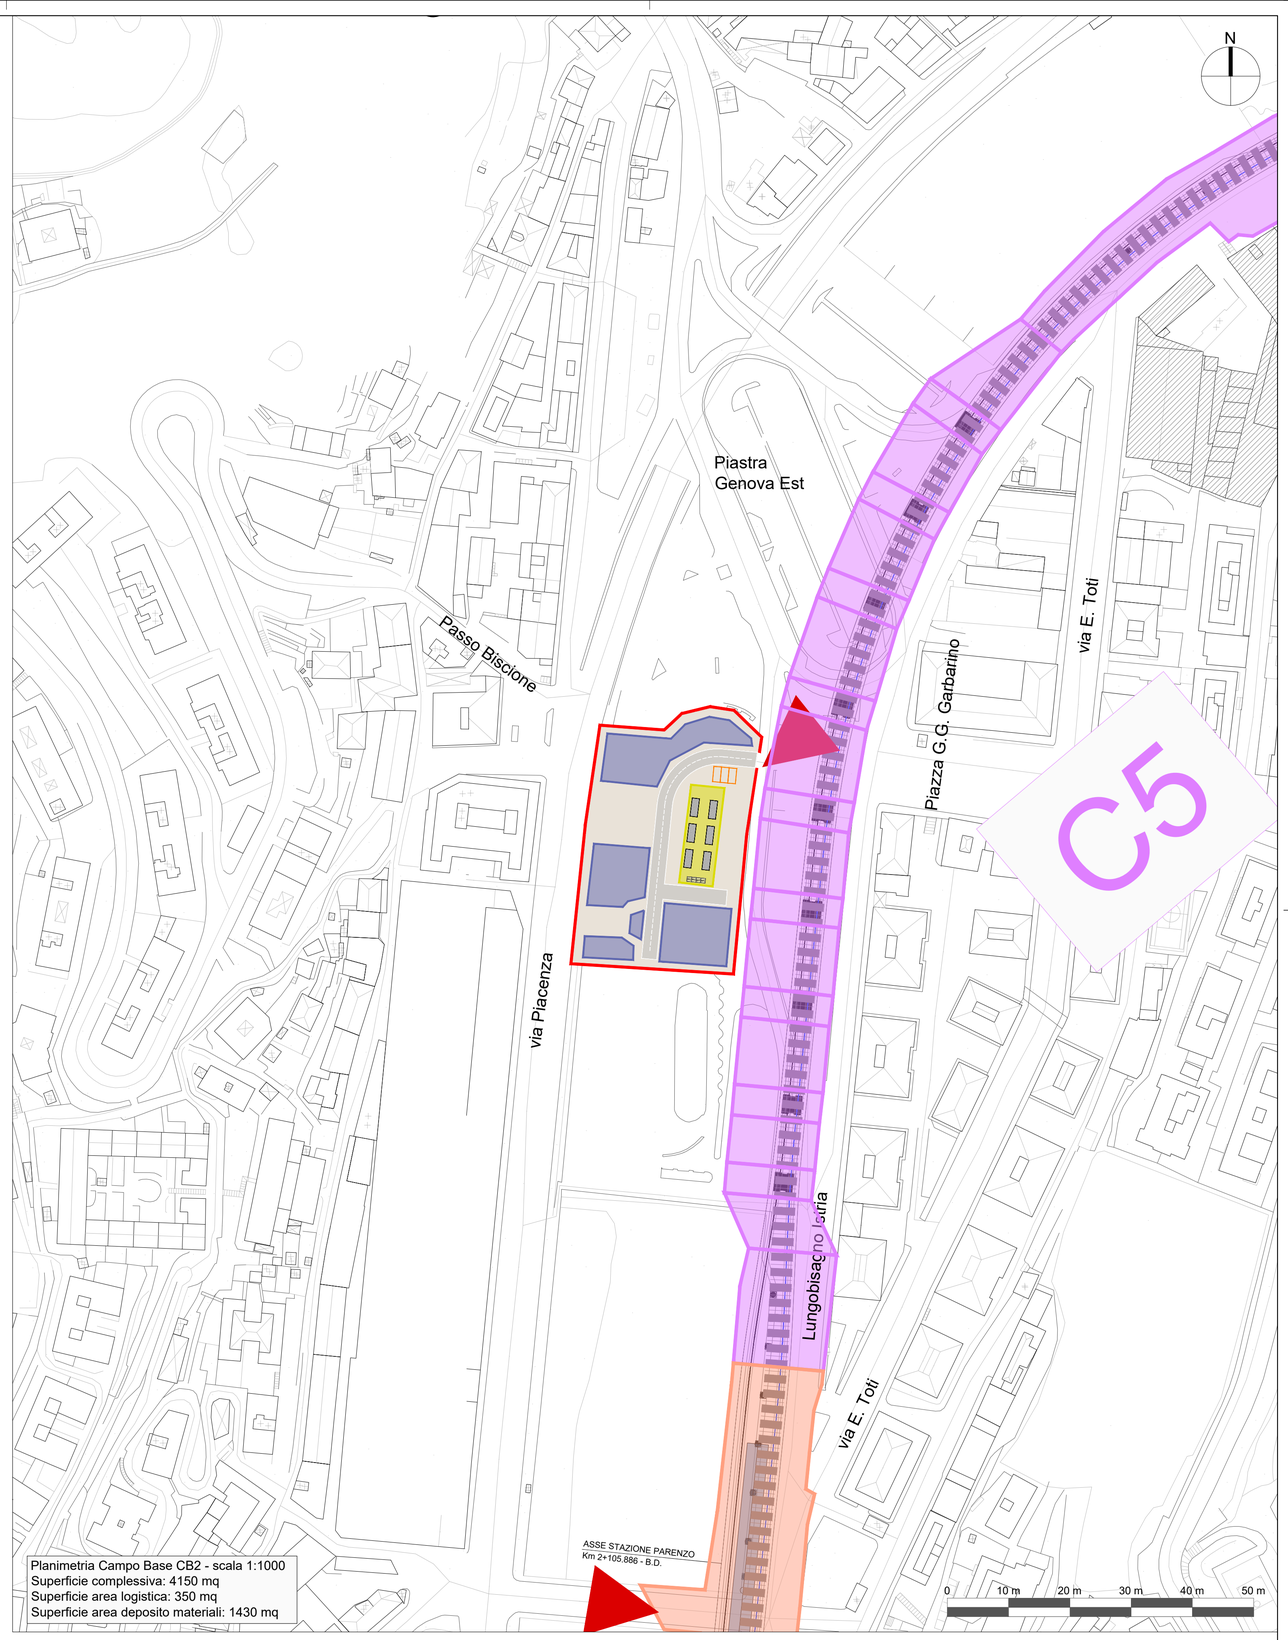

Planimetria Campo Base CB2 - scala 1:1000
Superficie complessiva: 4150 mq
Superficie area logistica: 350 mq
Superficie area deposito materiali: 1430 mq

Legenda

- Tracciato
- Ingressi/uscite cantiere
- Cantiere Deposito
- Area di stoccaggio materiali
- Area Logistica
- Baracche cantiere

Rev.	Data	Descrizione	Redatto	Verificato	Approvato	Autorizzato
-	-	-	-	-	-	-
C	31/01/2024	Aggiornamenti	A.Cacciatore	D. Salvo	S. Caminiti	P. Marchetti
-	23/11/2023	Aggiornamento a seguito dei commenti ricevuti nel corso della CdS	A. Cacciatore	D. Salvo	S. Caminiti	P. Marchetti
A	10/10/2023	Emissione	A. Cacciatore	D. Salvo	S. Caminiti	P. Marchetti

Prog: 5
Cart: 18

Responsabile Unico del Procedimento
Ing. E. Scarlatti

Raggruppamento temporaneo di progettisti
Mandataria: SYSTRA SOTECNI
Mandanti: SYSTRA SWS, ITALFERR, LAND, architecna

Scala: 1:1000 Data: 31/01/2024

Skymetro
PROLUNGAMENTO DELLA LINEA METROPOLITANA IN VAL BISAGNO
PROGETTO DI FATTIBILITA' TECNICA ED ECONOMICA

CANTIERIZZAZIONE
CAMPI BASE
PLANIMETRIA

Commessa	Fase	Lotto	Disciplina	WBS	Tipo	Numero	Foglio	Rev.
MGE1	PR	LV	CAN	COM	T	004	00	C

Firmato digitalmente da MARCHETTI PAOLO
C: IT