


Tipologico interventi in alveo - scala 1:200

Corografia macrocantiere A - scala 1:2000

0 50 m 100 m 150 m 200 m 250 m

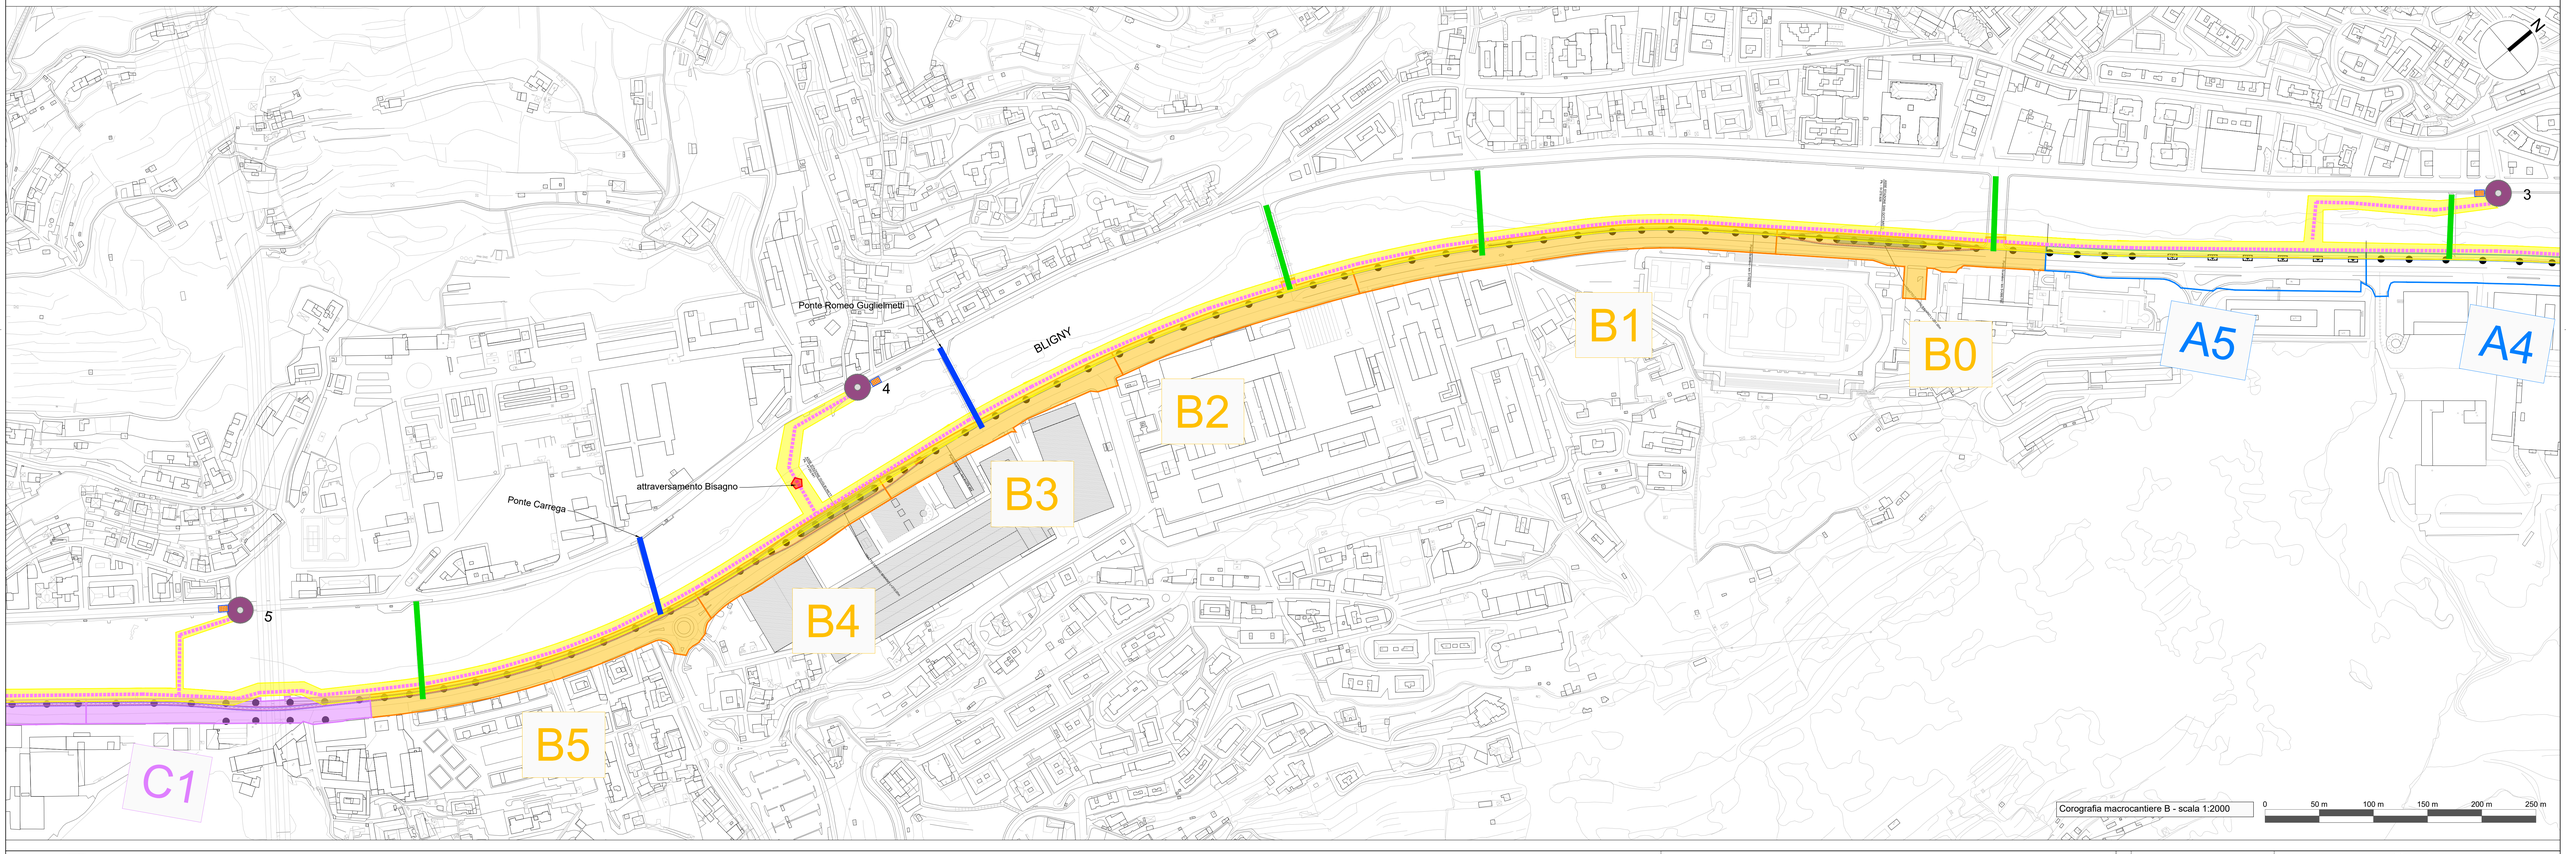

Corografia macrocantiere B - scala 1:2000

0 50 m 100 m 150 m 200 m 250 m

ACCESSI ESISTENTI ALL'ALVEO:
1. Rampa richiudibile, Sponda DX
2. Cancello, Sponda DX
3. Via Enrico Berlinguer, Sponda DX
4. Via Enrico Berlinguer, Sponda DX
5. Via Enrico Berlinguer, Sponda DX
6. Via Rimembranza, Sponda SX
7. Accesso antico Ponte Santa Trinita, sponda DX

NUOVI ACCESSI ALL'ALVEO:
8. Piastra, altezza via E. Toti Sponda SX

LEGENDA

- Percorso mezzi in alveo
- Area di Cantiere in alveo
- Punti di accesso alveo esistenti
- Punti di accesso in alveo nuovi
- Ponte sottoattraversabile
- Ostacolo
- Elementi di cantiere: Rampe, attraversamenti
- Sistema lavaruote per pulizia delle gomme dei mezzi

Firmato digitalmente da: ORDINE DEGLI INGEGNERI DELLA PROVINCIA DI MILANO
Firmato digitalmente da: PAOLO MARCHETTI
Data: 20/02/2024 16:38:41

Rev.	Data	Descrizione	Redatto	Verificato	Approvato	Autorizzato
-	-	-	-	-	-	-
C	20/02/2024	Revisione a seguito dei commenti ricevuti nella VIA	A. Cacciatore	D. Salvo	S. Caminiti	P. Marchetti
B	22/12/2023	Aggiornamento a seguito dei commenti ricevuti nel corso della CdS	A. Cacciatore	D. Salvo	S. Caminiti	P. Marchetti
A	10/10/2023	Emissione	A. Cacciatore	D. Salvo	S. Caminiti	P. Marchetti

Progr. ID

Doc. ID

Responsabile Unico del Procedimento
Ing. E. Scarfatti

Raggruppamento temporaneo di progettisti
Mandataria: SYSTRA SOTECNI
Mandanti: SYSTRA, ITALFERR, LAND architects

Skymetro
PROLUNGAMENTO DELLA LINEA METROPOLITANA IN VAL BISAGNO
PROGETTO DI FATTIBILITA' TECNICA ED ECONOMICA

CANTIERIZZAZIONE
COROGRAFIA ACCESSI ALVEO MACROCANTIERI A-B
PLANIMETRIA

Scala: 1:5000 Data: 20/02/2024

Commessa	Fase	Lotto	Disciplina	WBS	Tipo	Numero	Foglio	Rev.
MGE1	PR	LV	CAN	COM	T	005	00	C