


Tipologico interventi in alveo - scala 1:200

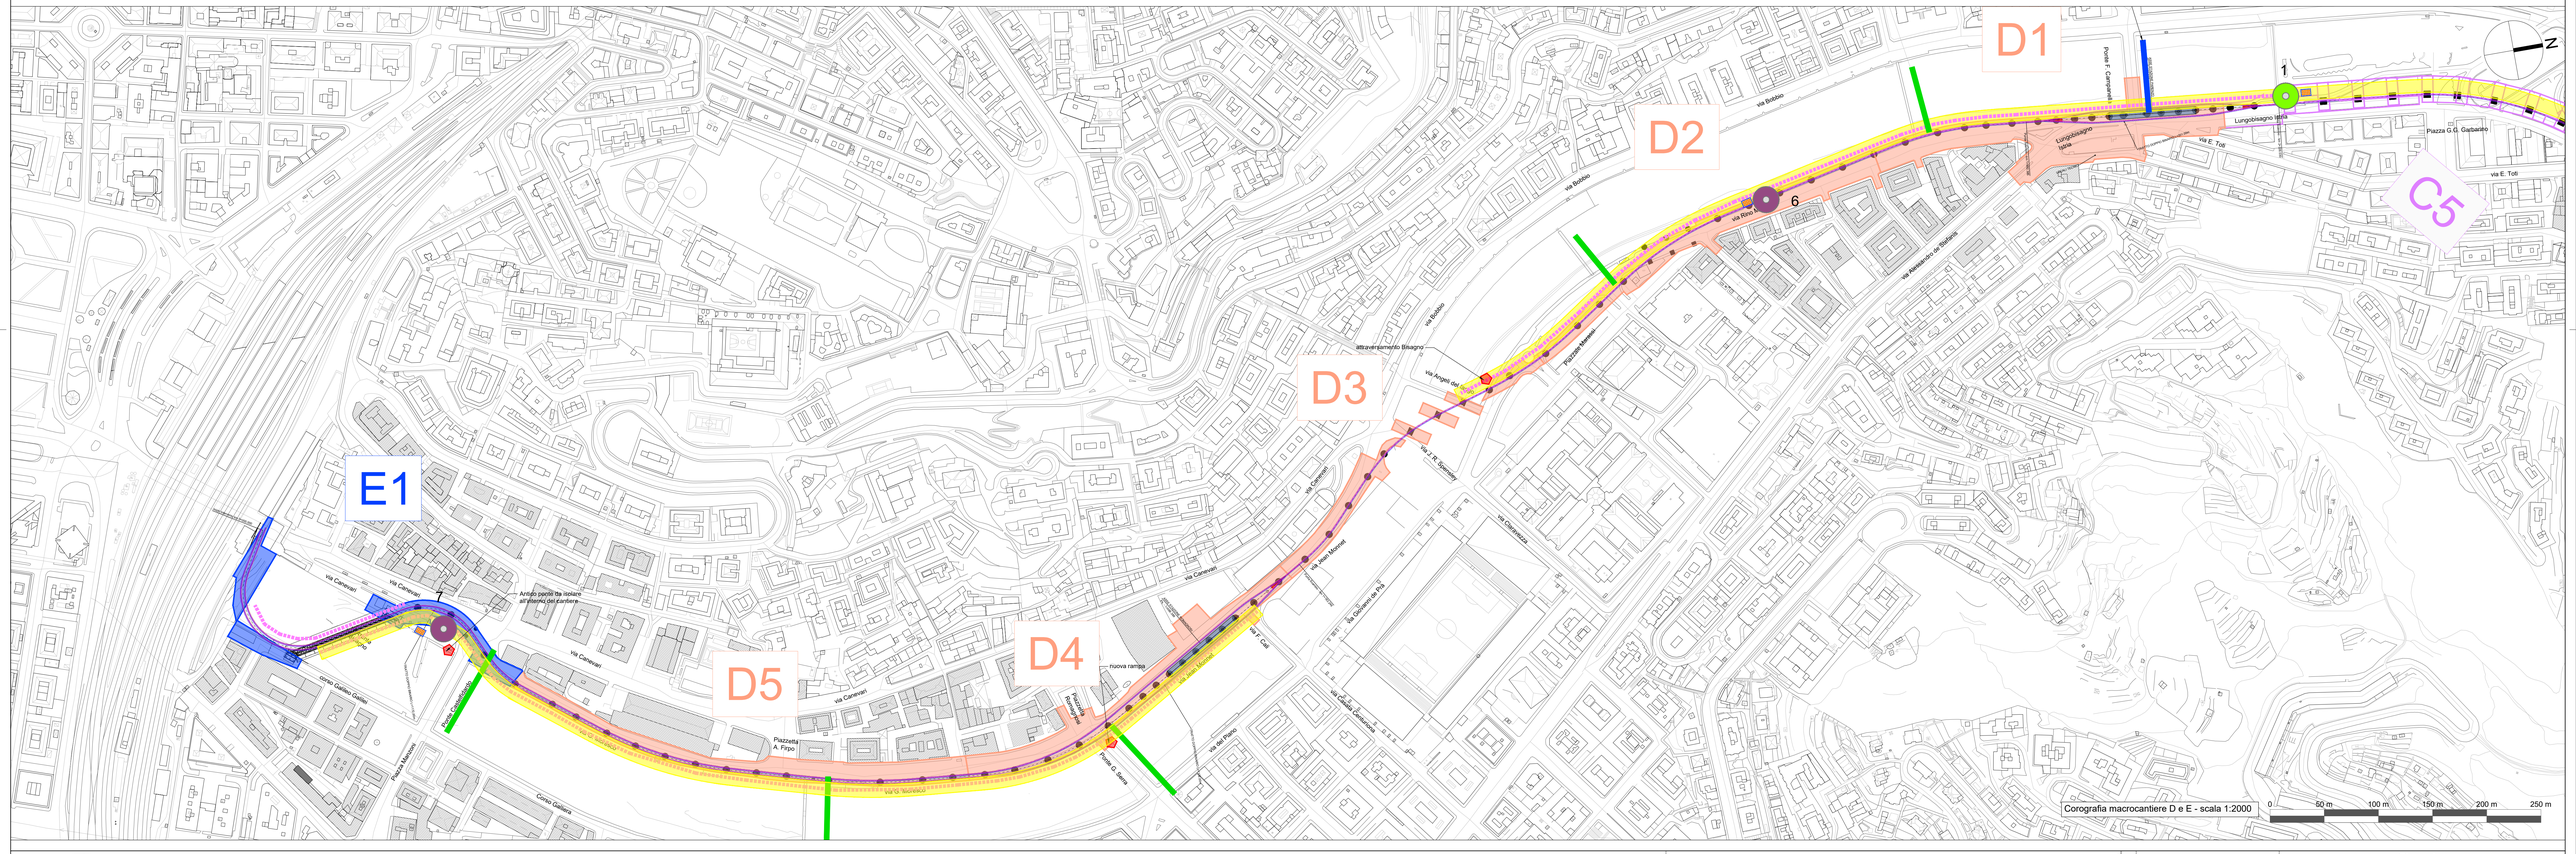

ACCESSI ESISTENTI ALL'ALVEO:
1. Rampa Richard Wagner, sponda DX
2. Rampa Cairoli, sponda DX
3. Rampa Bobbio, sponda DX
4. Via Rivoli, altezza civ. 68, sponda DX
5. Via Cantore, altezza civ. 2, sponda SX
6. Via Rivoli, altezza civ. 2, sponda SX
7. Accesso antico Ponte Santa Zita, sponda DX

NUOVI ACCESSI ALL'ALVEO:
8. Piastra, altezza via E. Toti Sponda SX

LEGENDA
- Percorso mezzi in alveo
- Area di Cantiere in alveo
- Punti di accesso alveo esistenti
- Punti di accesso in alveo nuovi
- Ponte sottoattraversabile
- Ostacolo
- Elementi di cantiere: Rampe, attraversamenti
- Sistema lavaruote per pulizia delle gomme dei mezzi

Rev.	Data	Descrizione	Redatto	Verificato	Approvato	Autorizzato
-	-	-	-	-	-	-
C	20/02/2024	Revisione a seguito dei commenti ricevuti nella VIA	A. Cacciatore	D. salvo	S. Caminiti	P. Marchetti
B	22/12/2023	Aggiornamento a seguito dei commenti ricevuti nel corso della CdS	A. Cacciatore	D. Salvo	S. Caminiti	P. Marchetti
A	10/10/2023	Emissione	A. Cacciatore	D. Salvo	S. Caminiti	P. Marchetti

Progettisti: Responsabile Unico del Procedimento Ing. E. Scarlatti
Raggruppamento temporaneo di progettisti
Mandataria: SYSTRA SOTECNI
Mandanti: SYSTRA, ITALFERR, LAND architecture
Scala: 1:5000 Data: 20/02/2024

Skymetro
PROLUNGAMENTO DELLA LINEA METROPOLITANA IN VAL BISAGNO
PROGETTO DI FATTIBILITA' TECNICA ED ECONOMICA

CANTIERIZZAZIONE
COROGRAFIA ACCESSI ALVEO MACROCANTIERI C-D-E
PLANIMETRIA

Commessa	Fase	Lotto	Disciplina	WBS	Tipo	Numero	Foglio	Rev.
MGE1	PR	LV	CAN	COM	T	006	00	C

Firmato digitalmente da: MARCHETTI PAOLO
Data: 20/02/2024 14:41:18