

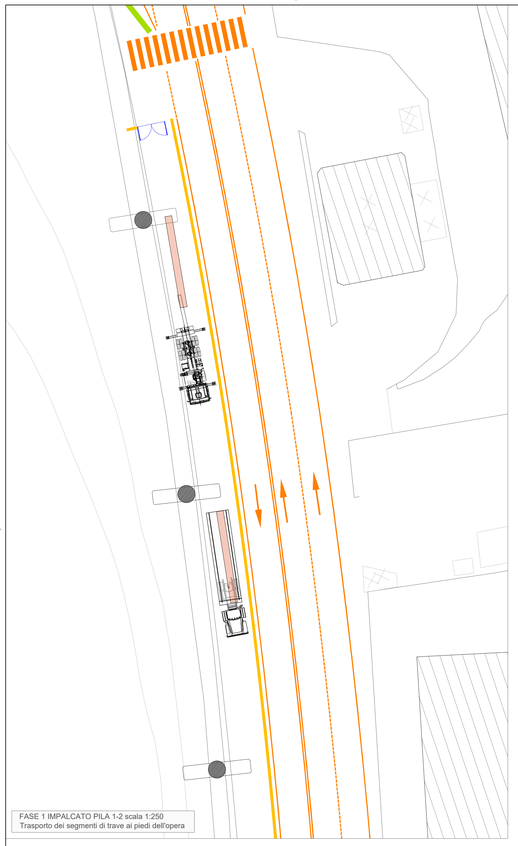



FASE 1 IMPALCATO PILA 1-2 scala 1:250
Trasporto dei segmenti di trave ai piedi dell'opera

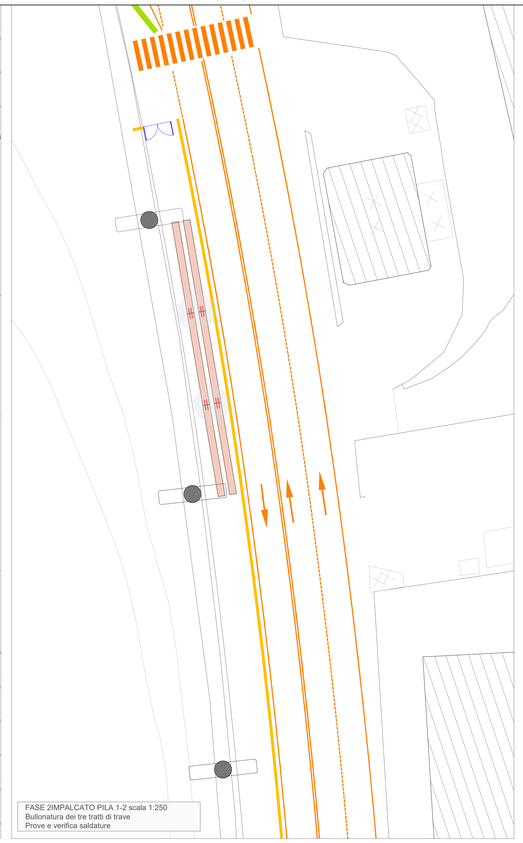


FASE 2IMPALCATO PILA 1-2 scala 1:250
Bullonatura dei tre tratti di trave
Prove e verifica saldature

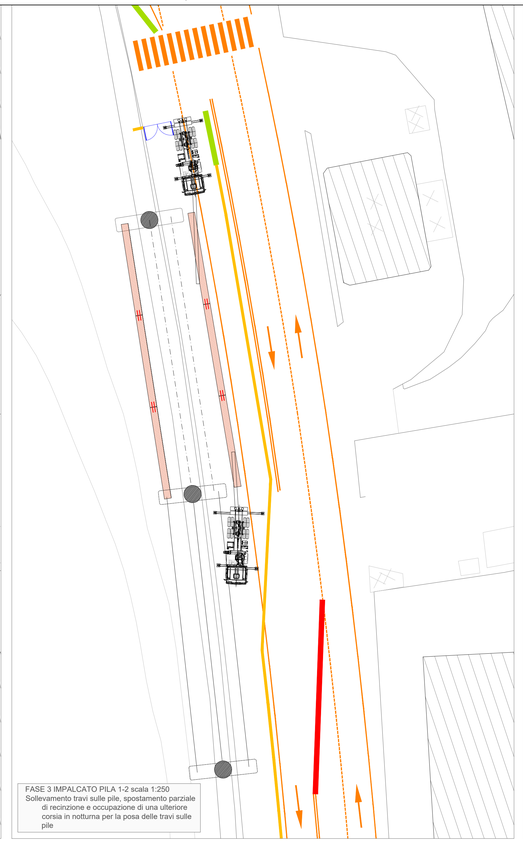


FASE 3 IMPALCATO PILA 1-2 scala 1:250
Sollevamento travi sulle pile, spostamento parziale di recinzione e occupazione di una ulteriore corsia in notturna per la posa delle travi sulle pile

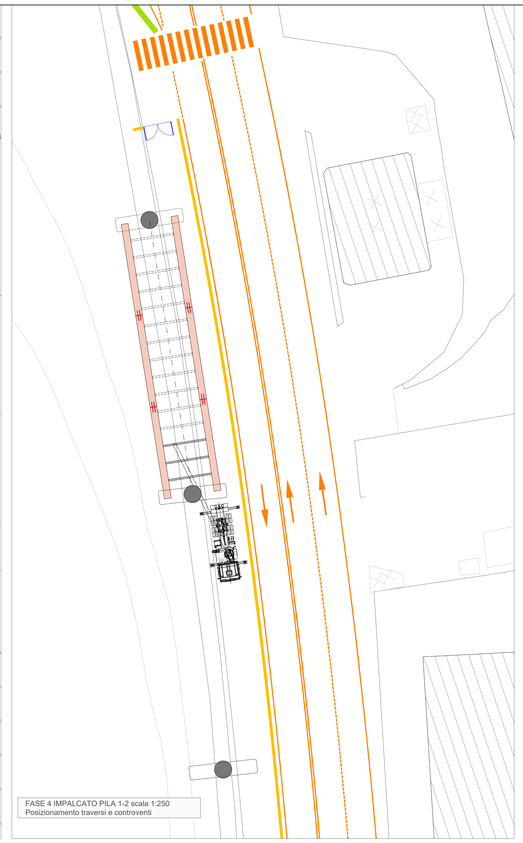


FASE 4 IMPALCATO PILA 1-2 scala 1:250
Posizionamento traversi e controventi

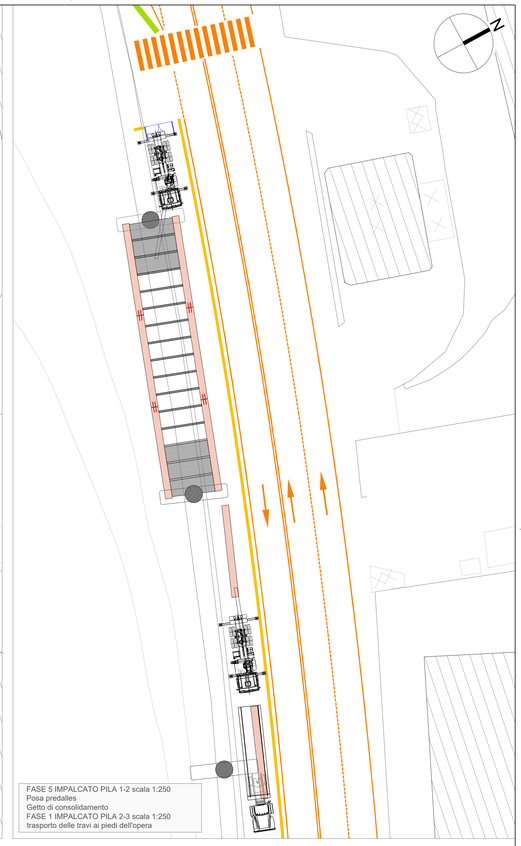


FASE 5 IMPALCATO PILA 1-2 scala 1:250
Posa predalles
Getto di consolidamento
FASE 1 IMPALCATO PILA 2-3 scala 1:250
trasporto delle travi ai piedi dell'opera

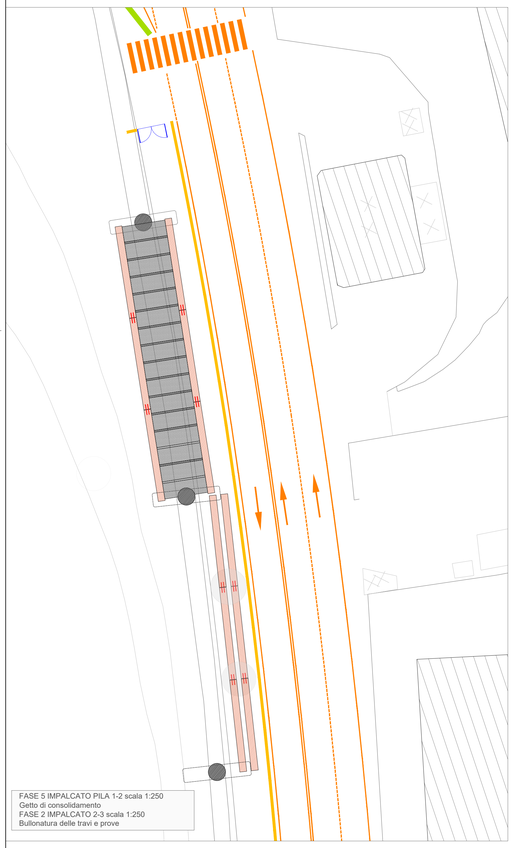


FASE 5 IMPALCATO PILA 1-2 scala 1:250
Getto di consolidamento
FASE 2 IMPALCATO 2-3 scala 1:250
Bullonatura delle travi e prove

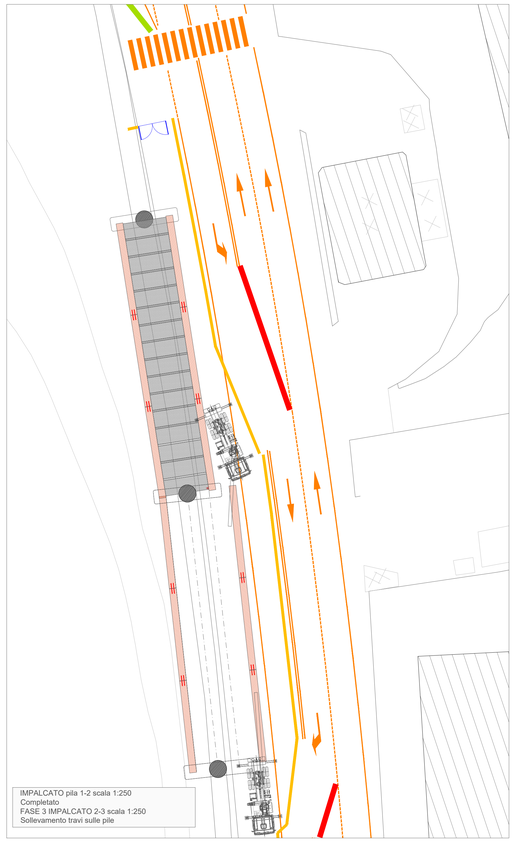

IMPALCATO pila 1-2 scala 1:250
Completato
FASE 3 IMPALCATO 2-3 scala 1:250
Sollevamento travi sulle pile

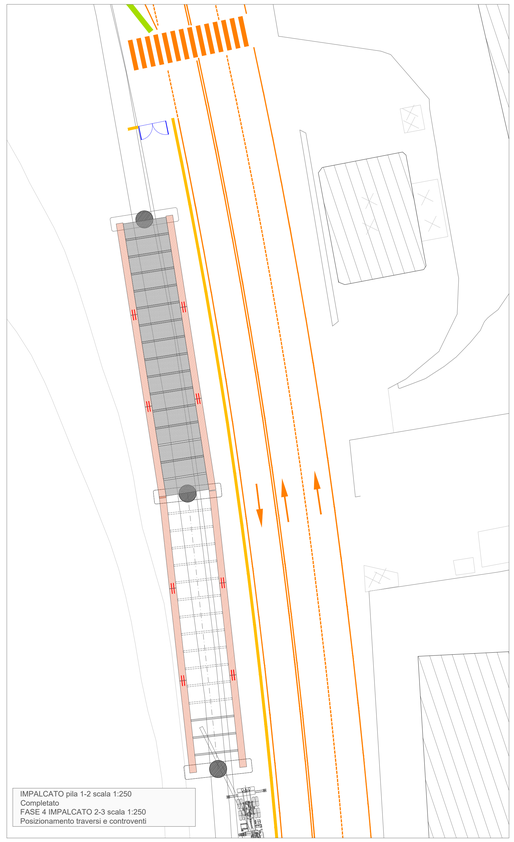

IMPALCATO pila 1-2 scala 1:250
Completato
FASE 4 IMPALCATO 2-3 scala 1:250
Posizionamento traversi e controventi

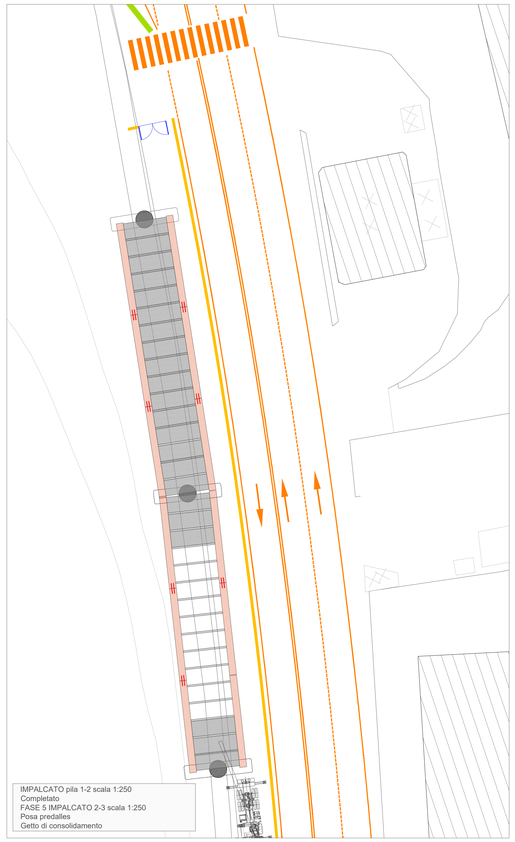

IMPALCATO pila 1-2 scala 1:250
Completato
FASE 5 IMPALCATO 2-3 scala 1:250
Posa predalles
Getto di consolidamento

Legenda

- Viabilità di cantiere
- Recinzione pesante con rete e pannelli fonoassorbenti - Tipo A
- Recinzione leggera con rete e pannelli fonoassorbenti - Tipo D
- Viabilità ordinaria in fase di cantiere
- Fermata TPL provvisoria
- Cancello di ingresso / uscita dal cantiere
- Ingresso / uscita dal cantiere
- Fase di cantiere

Firmato digitalmente da MARCHETTI PAOLO
C: IT

Rev.	Data	Descrizione	Redatto	Verificato	Approvato	Autorizzato
-	-	-	-	-	-	-
-	-	-	-	-	-	-
B	31/12/2024	Aggiornamenti	A. Cacciatore	D. Salvo	S. Caminiti	P. Marchetti
A	10/10/2023	Emissione	A. Cacciatore	D. Salvo	S. Caminiti	P. Marchetti

Pagg. di
Cart. 15

Responsabile Unico del Procedimento
Ing. E. Scarfatti

Raggruppamento temporaneo di progettisti
Mandataria: SYSTRA SOTECNI
Mandanti: SYSTRA, SYSTRA SWS, ITALFERR, LAND

Skymetro
PROLUNGAMENTO DELLA LINEA METROPOLITANA IN VAL BISAGNO
PROGETTO DI FATTIBILITA' TECNICA ED ECONOMICA

CANTIERIZZAZIONE
TIPOLOGICO REALIZZAZIONE IMPALCATO
-

Scala: 1:500 Data: 31/01/2024

Commessa	Fase	Lotto	Disciplina	WBS	Tipo	Numero	Foglio	Rev.
MGE1	PR	LV	CAN	COM	T	008	00	B