


RECINZIONE PESANTE
TIPO NEW JERSEY CON CON GRIGLIA METALLICA E RETE SCHERMANTE ANTIPOLVERE

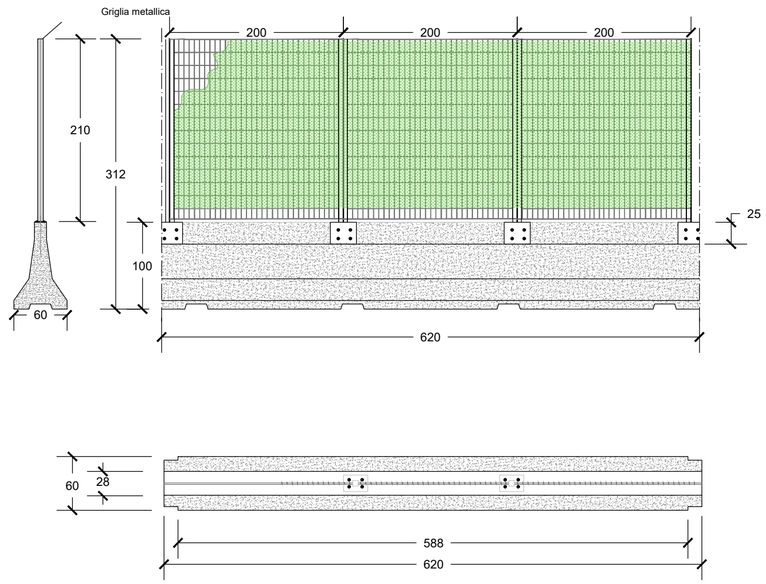

RECINZIONE LEGERA
CON GRIGLIA METALLICA E RETE SCHERMANTE ANTIPOLVERE

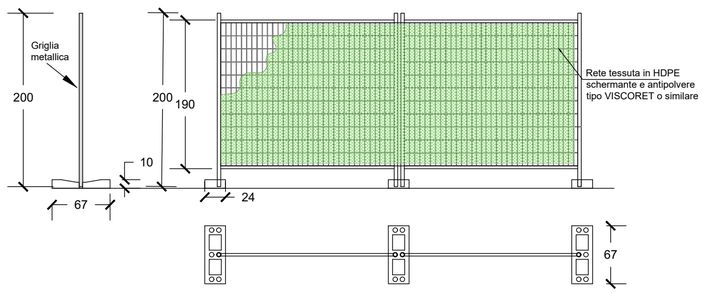

RECINZIONE PESANTE CON MANTOVANA
CON GRIGLIA METALLICA E RETE SCHERMANTE ANTIPOLVERE

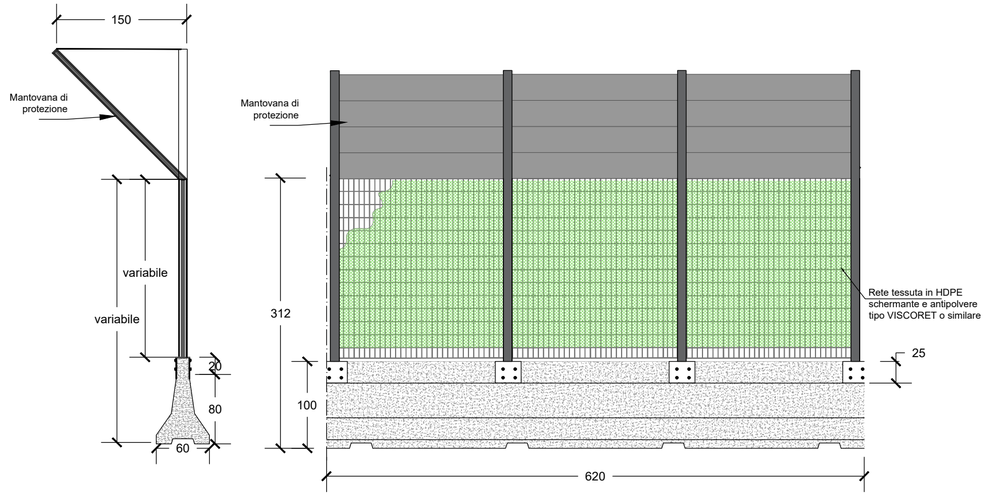

Rev.	Data	Descrizione	Redatto	Verificato	Approvato	Autorizzato
-	-	-	-	-	-	-
-	-	-	-	-	-	-
B	20/02/2024	Revisione a seguito dei commenti ricevuti nella VIA	A. Cacciatore	D. Salvo	S. Caminiti	P. Marchetti
A	10/10/2023	Emissione	A. Cacciatore	D. Salvo	S. Caminiti	P. Marchetti

Progr. 18
Cart. 18

Responsabile Unico del Procedimento
Ing. E. Scarlatti

Raggruppamento temporaneo di progettisti
Mandataria: SYSTRA SOTECNI
Mandanti: SYSTRA SYSTRA SWS, ITALFERR, architecna, LAND

Scala: 1:500 Data: 20/02/2024

Skymetro
PROLUNGAMENTO DELLA LINEA METROPOLITANA IN VAL BISAGNO
PROGETTO DI FATTIBILITA' TECNICA ED ECONOMICA (D.lgs. n. 36 / 2023)

CANTIERIZZAZIONE
TIPOLOGICO RECINZIONI
PLANIMETRIA

Commessa	Fase	Lotto	Disciplina	WBS	Tipo	Numero	Foglio	Rev.
MGE1	PR	LV	CAN	COM	T	015	00	B

PAOLO MARCHETTI ORDINE INGEGNERI ROMA 18616
Firmato digitalmente da
MARCHETTI PAOLO
C: IT