
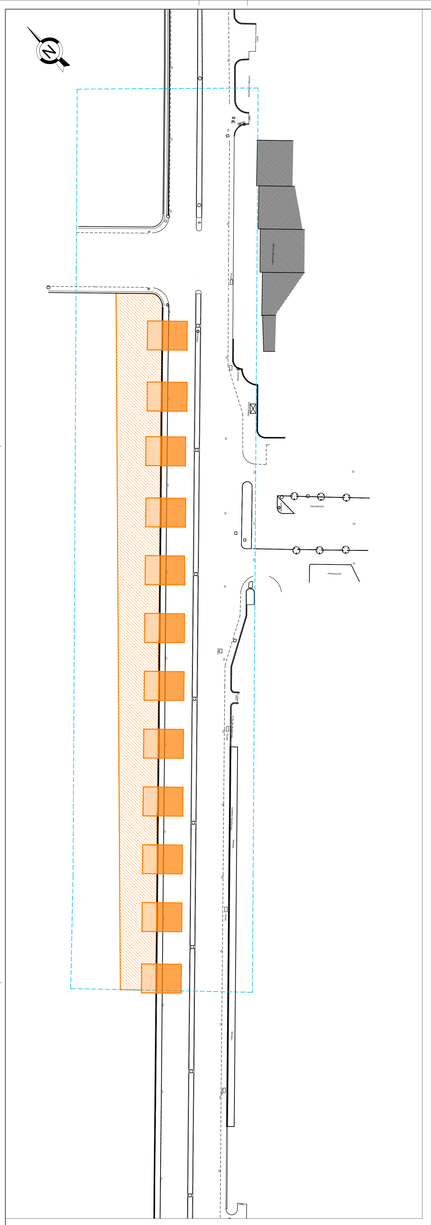



CANT B0 - FASE 2 - scala 1:500

BOE A 3 m (alveo)	TOT. 1793.58 mq
BOE A 7 m (alveo)	TOT. 383.58 mq
BOE A 7 m	TOT. 672.11 mq

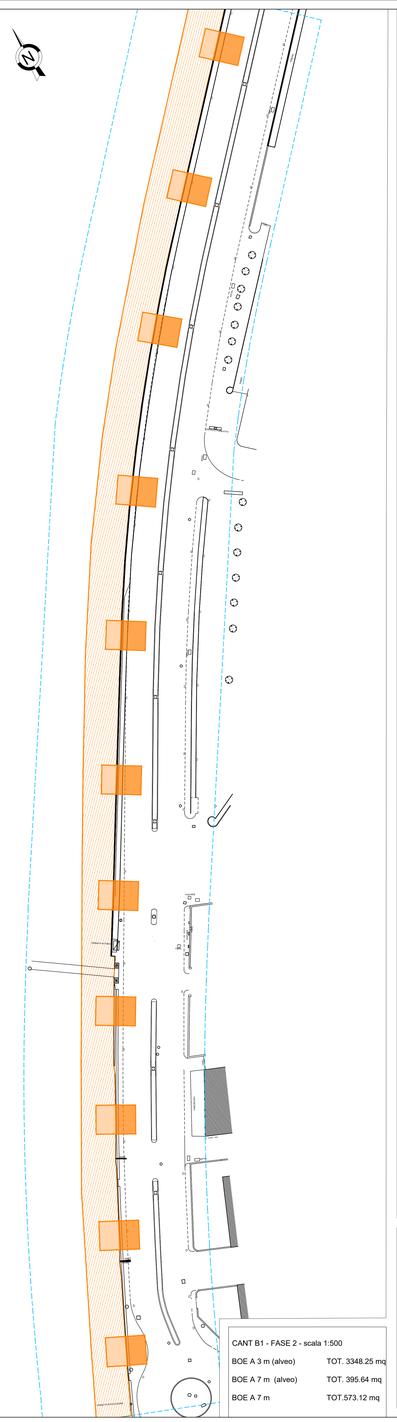


CANT B1 - FASE 2 - scala 1:500

BOE A 3 m (alveo)	TOT. 3348.25 mq
BOE A 7 m (alveo)	TOT. 395.64 mq
BOE A 7 m	TOT.573.12 mq

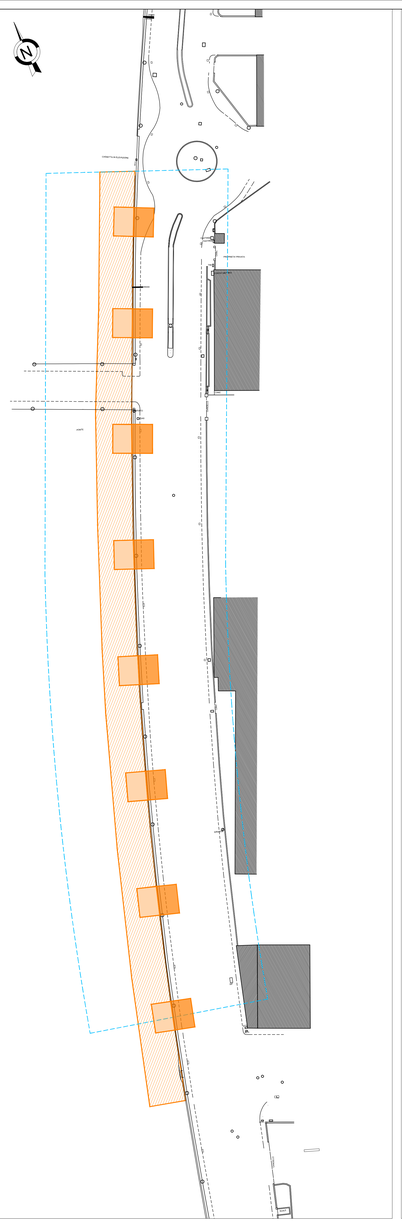


CANT B2 - FASE 2 - scala 1:500

BOE A 3 m (alveo)	TOT. 2160.18 mq
BOE A 7 m (alveo)	TOT. 347.77 mq
BOE A 7 m	TOT. 356.92 mq

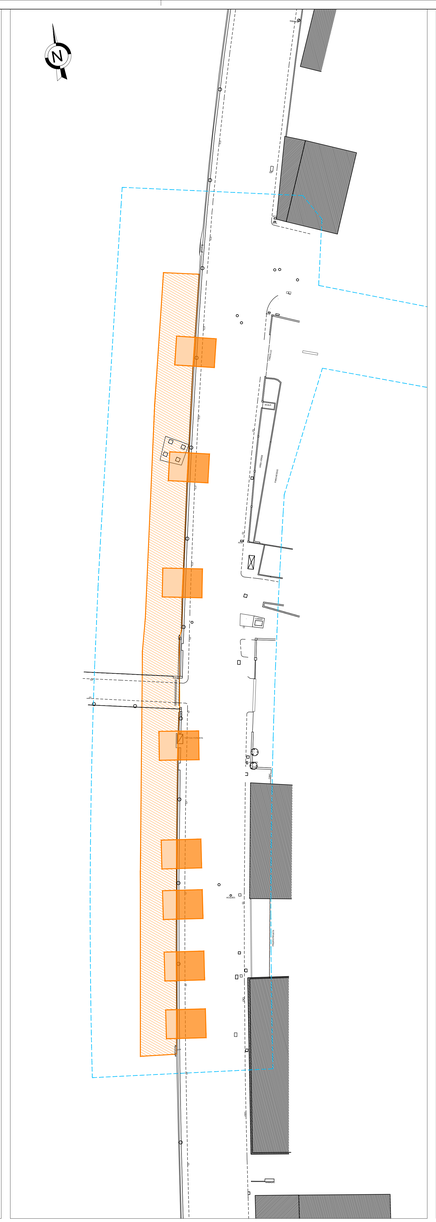

CANT B3 - FASE 2 - scala 1:500

BOE A 3 m (alveo)	TOT.1884.24 mq
BOE A 7 m (alveo)	TOT. 281.29 mq
BOE A 7 m	TOT.422.30 mq

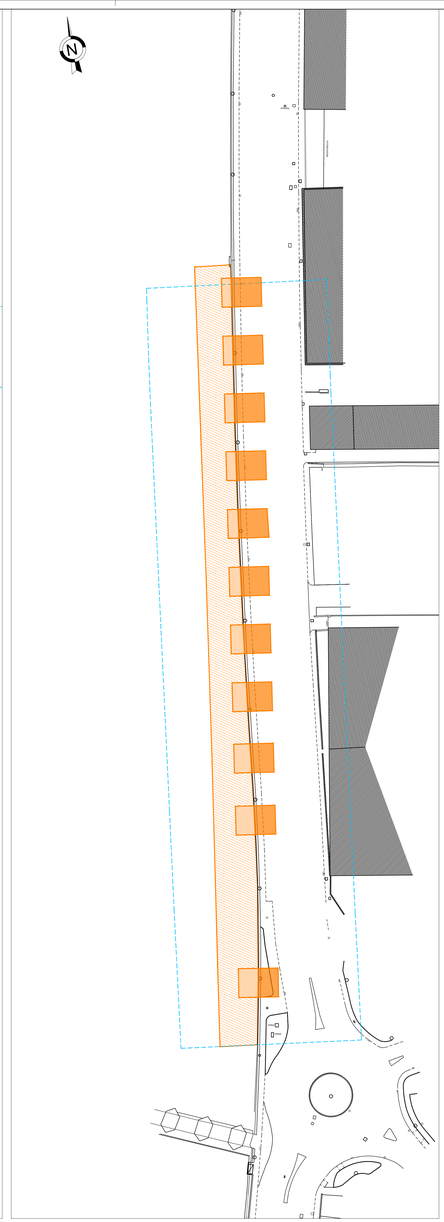

CANT B4 - FASE 2 - scala 1:500

BOE A 3 m (alveo)	TOT. 1906.25 mq
BOE A 7 m (alveo)	TOT. 315.59 mq
BOE A 7 m	TOT.653.123 mq



CANT B5 - FASE 0 - scala 1:500

BOE A 3 m (alveo)	TOT. 2783.71 mq
BOE A 7 m (alveo)	TOT. 274.95 mq
BOE A 7 m	TOT.429.62 mq

LEGENDA

BOE A 3 m (alveo) BOE A 7 m BOE A 7 m (alveo)

Firmato digitalmente da MARCHETTI PAOLO C: IT

Ingegnere PAOLO MARCHETTI, ORDINE INGEGNERI ROMA, n. 18616

Rev.	Data	Descrizione	Redatto	Verificato	Approvato	Autorizzato
-	-	-	-	-	-	-
-	-	-	-	-	-	-
-	-	-	-	-	-	-
A	31/01/2024	Emissione	A. Cacciatore	D. Salvo	S. Caminiti	

Fogli 46 | Cart. 19

Responsabile Unico del Procedimento: Ing. E. Scarlatti

Raggruppamento temporaneo di progettisti

Mandataria: SYSTRA SOTECNI

Mandanti: SYSTRA SOUFFLET, SYSTRA, LAND

Skymetro

PROLUNGAMENTO DELLA LINEA METROPOLITANA IN VAL BISAGNO

PROGETTO DI FATTIBILITA' TECNICA ED ECONOMICA (D.lgs. n. 36 / 2023)

SICUREZZA

PIANO DI SICUREZZA E COORDINAMENTO

PLANIMETRIA DI CANTIERE B.O.E. Tav. 2 di 5

Commessa	Fase	Lotto	Disciplina	WBS	Tipo	Numero	Foglio	Rev.
MGE1	PR	LV	SIC	COM	T	002	00	A

Scala: 1:500 Data: 31/01/2024