
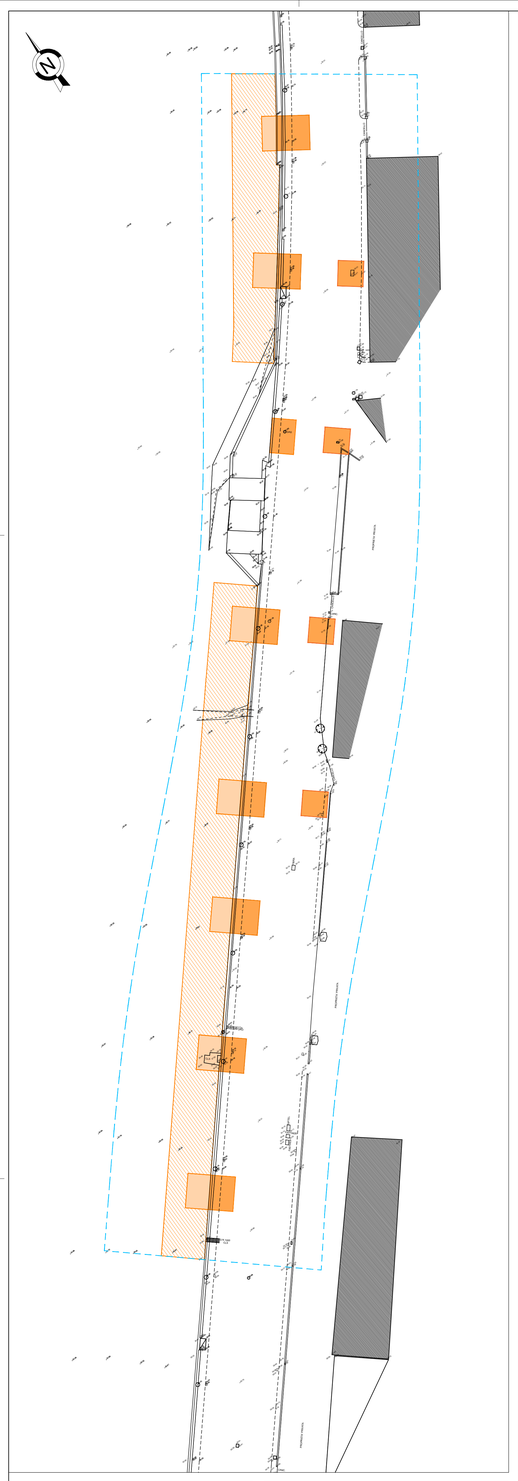



CANT C1 - FASE 2 - scala 1:500

BOE A 3 m (alveo)	TOT. 1695.69 mq
BOE A 7 m (alveo)	TOT. 278.69 mq
BOE A 7 m	TOT. 521.08 mq

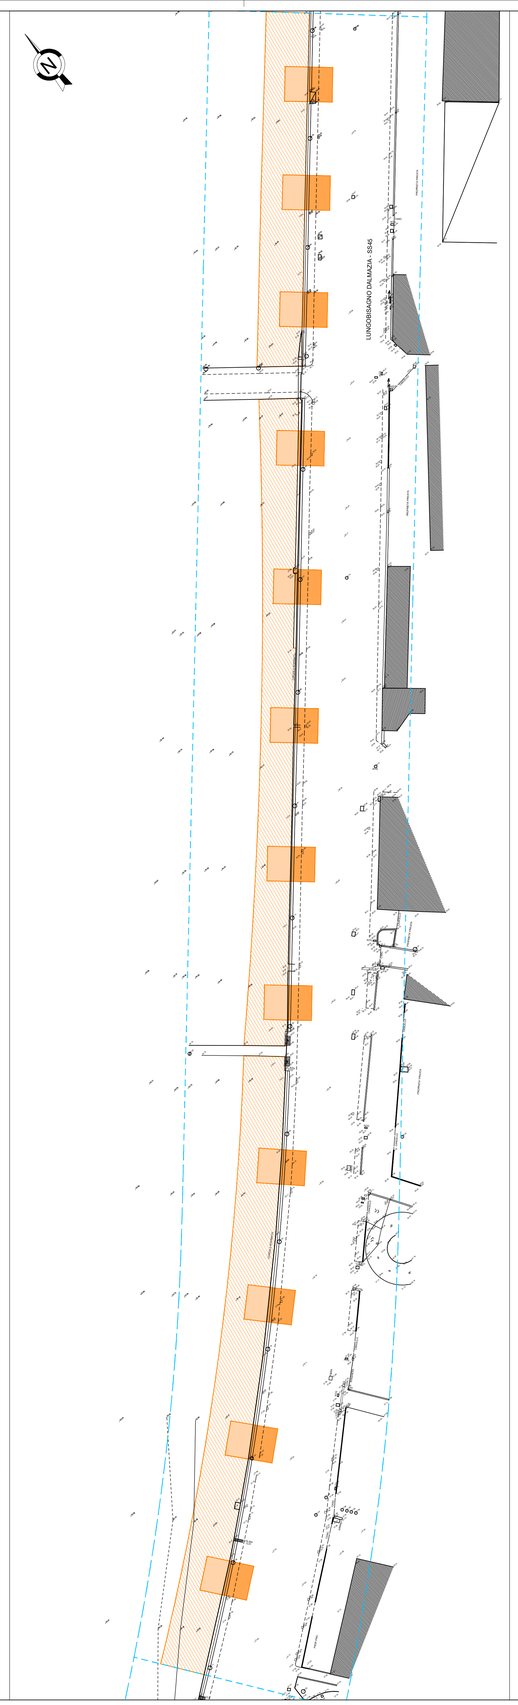


CANT C2 - FASE 2 - scala 1:500

BOE A 3 m (alveo)	TOT. 2976.98 mq
BOE A 7 m (alveo)	TOT. 503.06 mq
BOE A 7 m	TOT. 552.72 mq

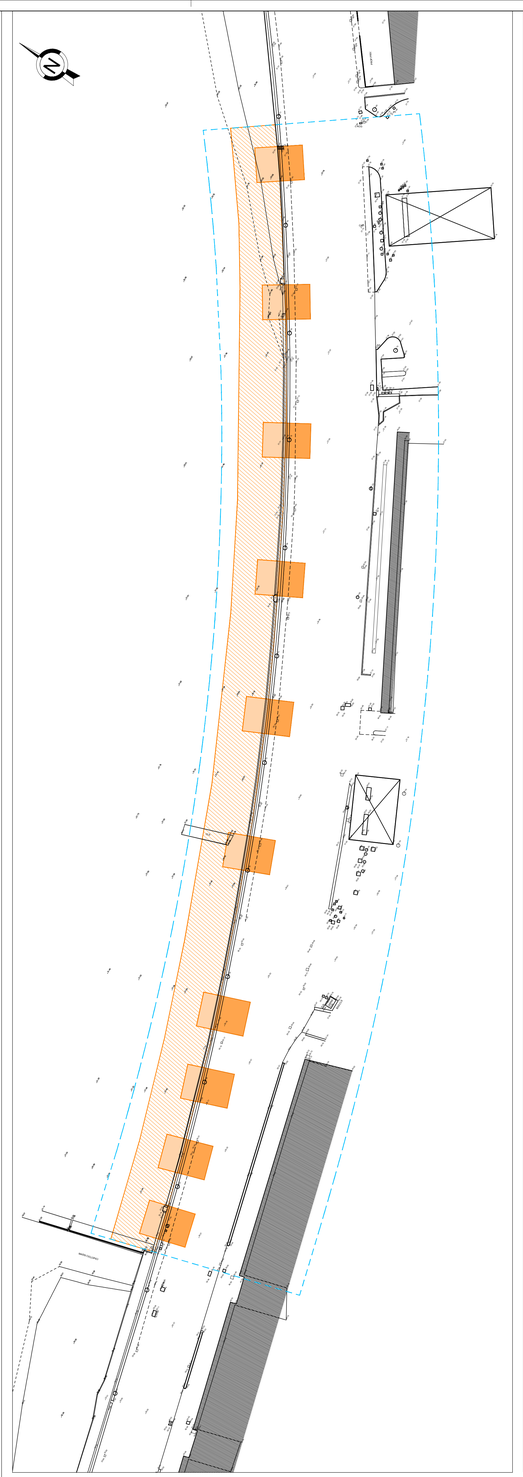


CANT C3 - FASE 2 - scala 1:500


BOE A 3 m (alveo)	TOT. 2380.22 mq
BOE A 7 m (alveo)	TOT. 388.00 mq
BOE A 7 m	TOT. 496.86 mq

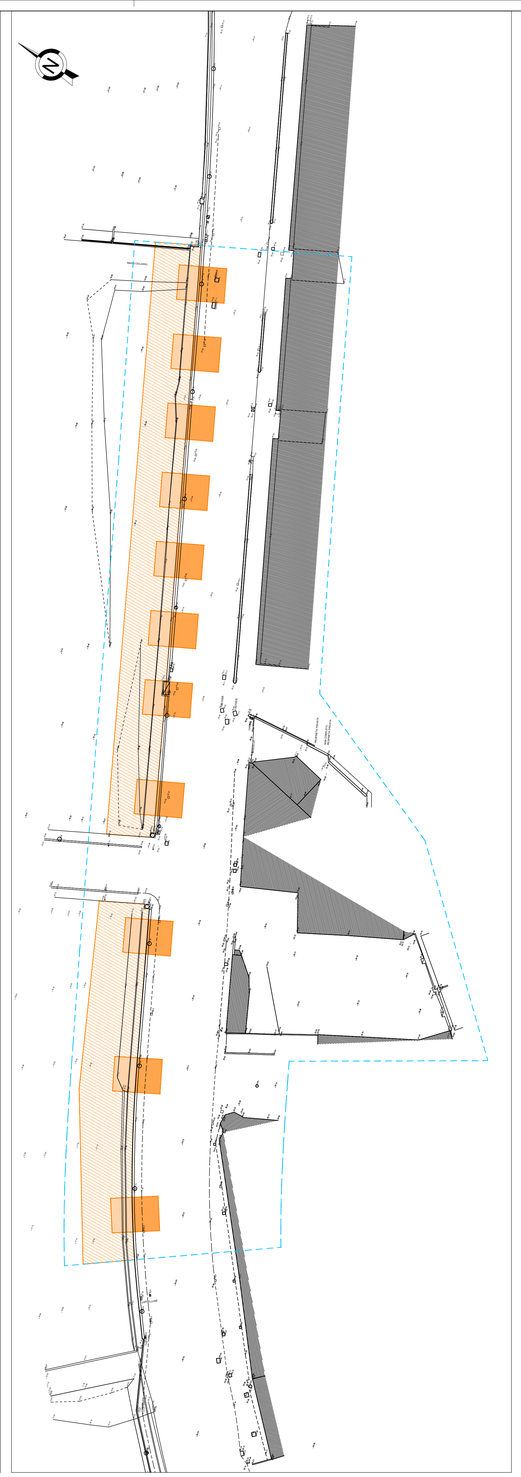

CANT C4 - FASE 2 - scala 1:500

BOE A 3 m (alveo)	TOT. 2048.11 mq
BOE A 7 m (alveo)	TOT. 427.26 mq
BOE A 7 m	TOT. 540.74 mq

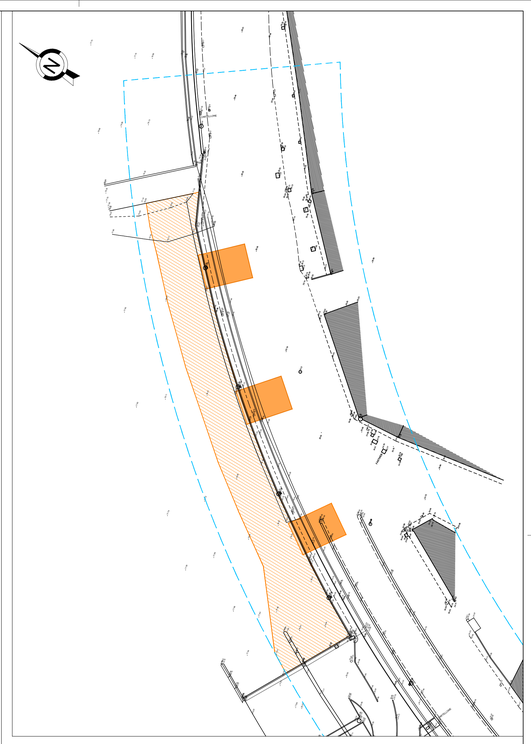

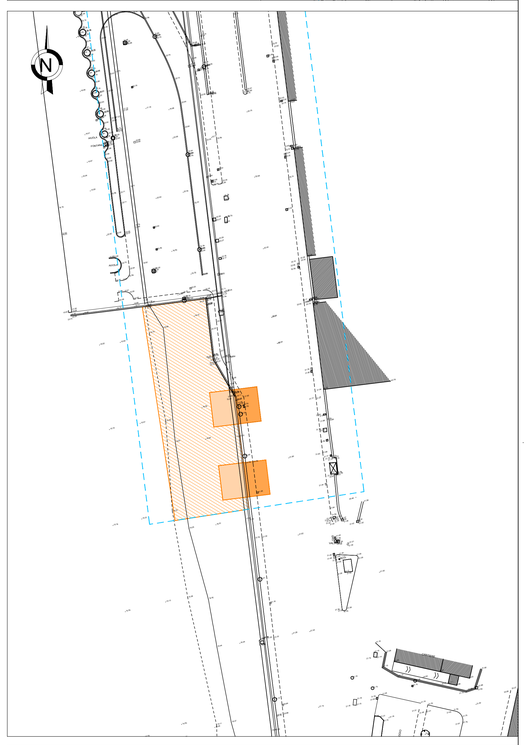

CANT C5 - FASE 2 - scala 1:500

BOE A 3 m (alveo)	TOT. 1926.85 mq
BOE A 7 m (alveo)	TOT. 97.91 mq
BOE A 7 m	TOT. 331.24 mq

Legenda

BOE A 3 m (alveo)

BOE A 7 m

BOE A 7 m (alveo)

Firmato digitalmente da MARCHETTI PAOLO
C: IT

Rev.	Data	Descrizione	Redatto	Verificato	Approvato	Autorizzato
-	-	-	-	-	-	-
-	-	-	-	-	-	-
-	-	-	-	-	-	-
A	31/01/2024	Emissione	A. Cacciatore	D. Salvo	S. Caminiti	P. Marchetti

Responsabile Unico del Procedimento
Ing. E. Scarlatti

Raggruppamento temporaneo di progettisti
Mandataria: SYSTRA SOTECNI
Mandanti: SYSTRA SYSTRA S.A.S. ITALFERR LAND

Prog: 5
Cart: 10

Skymetro
PROLUNGAMENTO DELLA LINEA METROPOLITANA IN VAL BISAGNO
PROGETTO DI FATTIBILITA' TECNICA ED ECONOMICA (D.lgs. n. 36 / 2023)

SICUREZZA
PIANO DI SICUREZZA E COORDINAMENTO
PLANIMETRIA DI CANTIERE B.O.E. Tav. 3 di 5

Scala: 1:500 Data: 31/01/2024

Commessa	Fase	Lotto	Disciplina	WBS	Tipo	Numero	Foglio	Rev.
MGE1	PR	LV	SIC	COM	T	001	00	A