
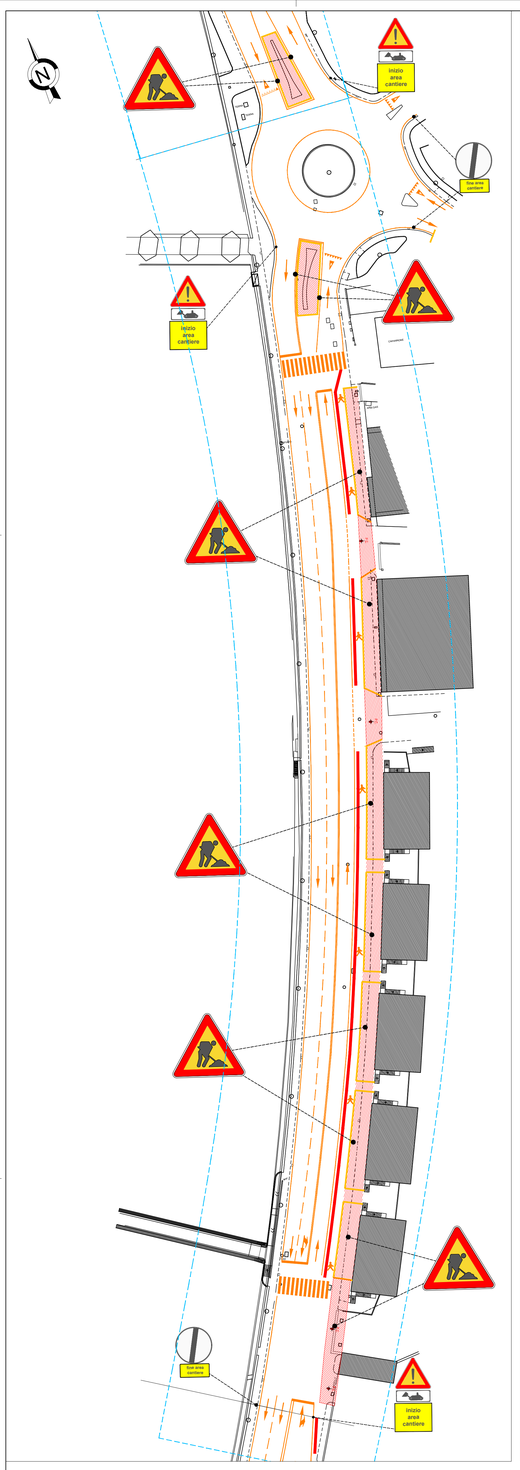



CANT B5 - FASE 0 - scala 1:500

- Realizzazione layout di cantiere
- Demolizione cordolo spartitraffico centrale
- Asfaltatura area interessata dal cordolo
- Sistemazione marciapiedi nord
- Realizzazione segnaletica orizzontale provvisoria

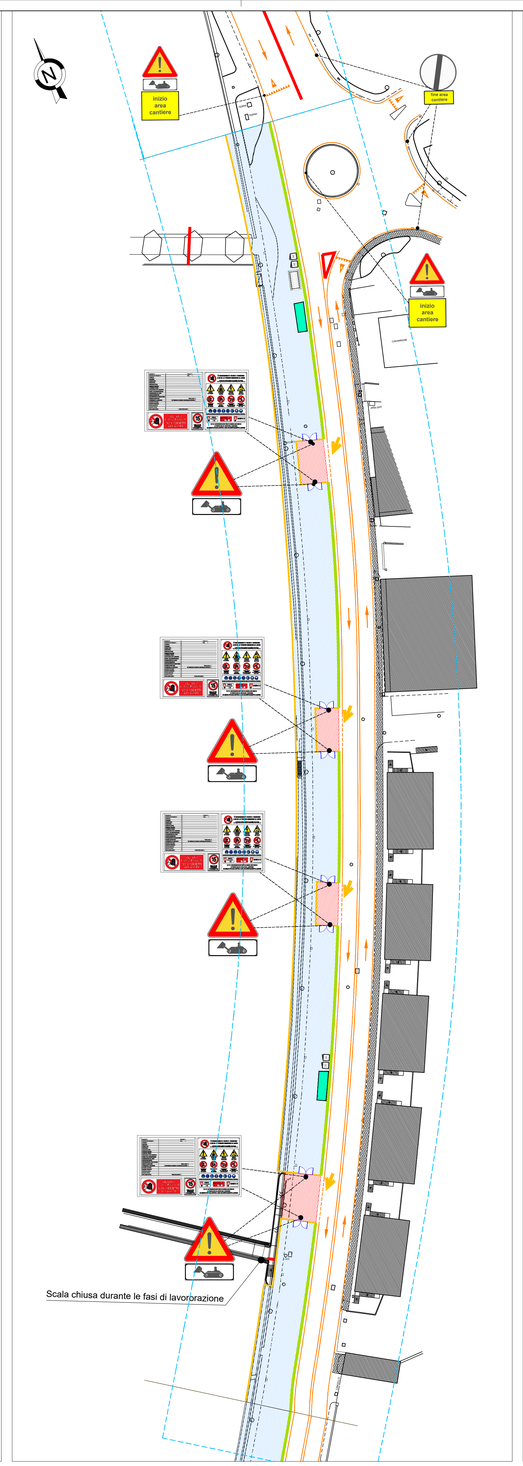


CANT B5 - FASE 1 - scala 1:500

- Realizzazione layout di cantiere
- modifica o realizzazione nuovi SSV
- Sistemazione marciapiedi nord

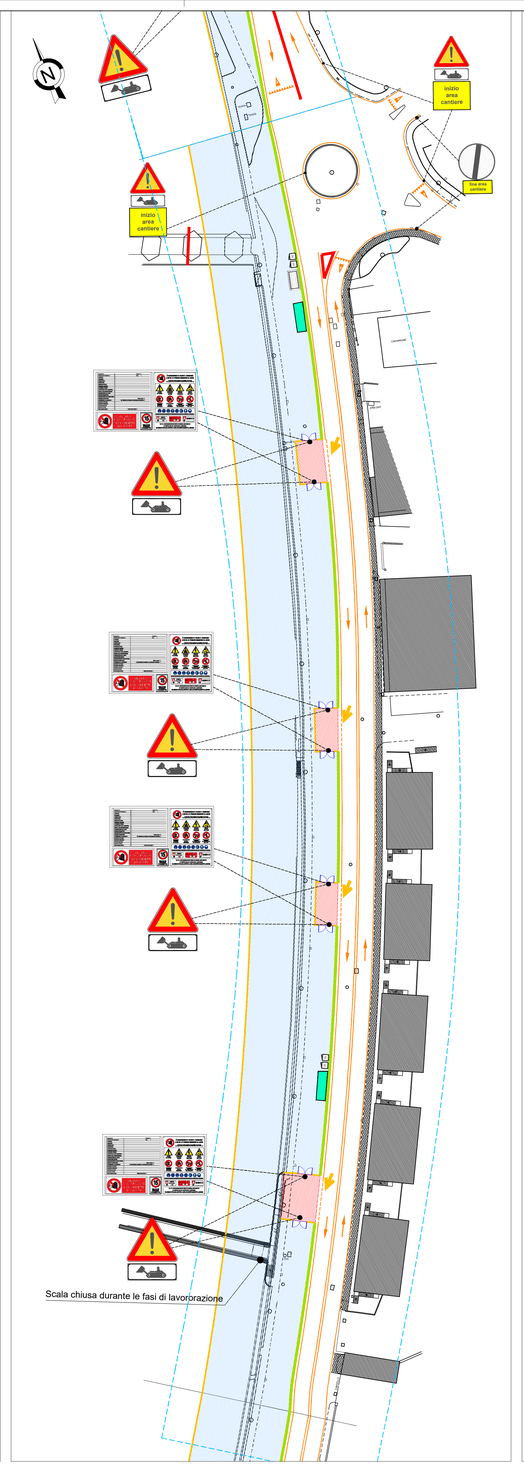


CANT B5 - FASE 2 - scala 1:500

- ampliamento cantiere all'interno dell'alveo
- Demolizioni porzioni di argine
- Realizzazioni pile e pulvino
- Realizzazioni sistemazioni urbane lato nord

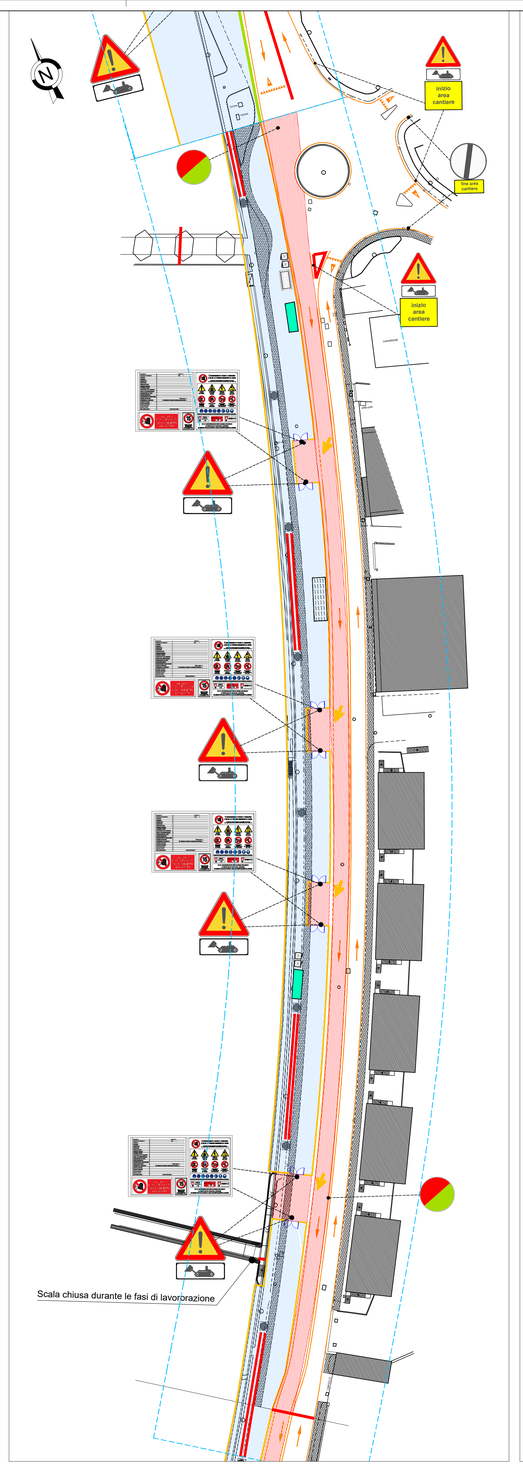

CANT B5 - FASE 3 - scala 1:500

- Ampliamento per porzioni del cantiere, con conseguente diminuzione della sezione stradale e istituzione di senso unico alternato in notturna.
- Costruzione e posa degli impalcati, con posa notturna dello stesso per tratti, attraverso la chiusura di una porzione di carreggiata e il posizionamento di movieri per il controllo del traffico a senso alternato.
- Realizzazione delle travature di collegamento e della soletta degli impalcati

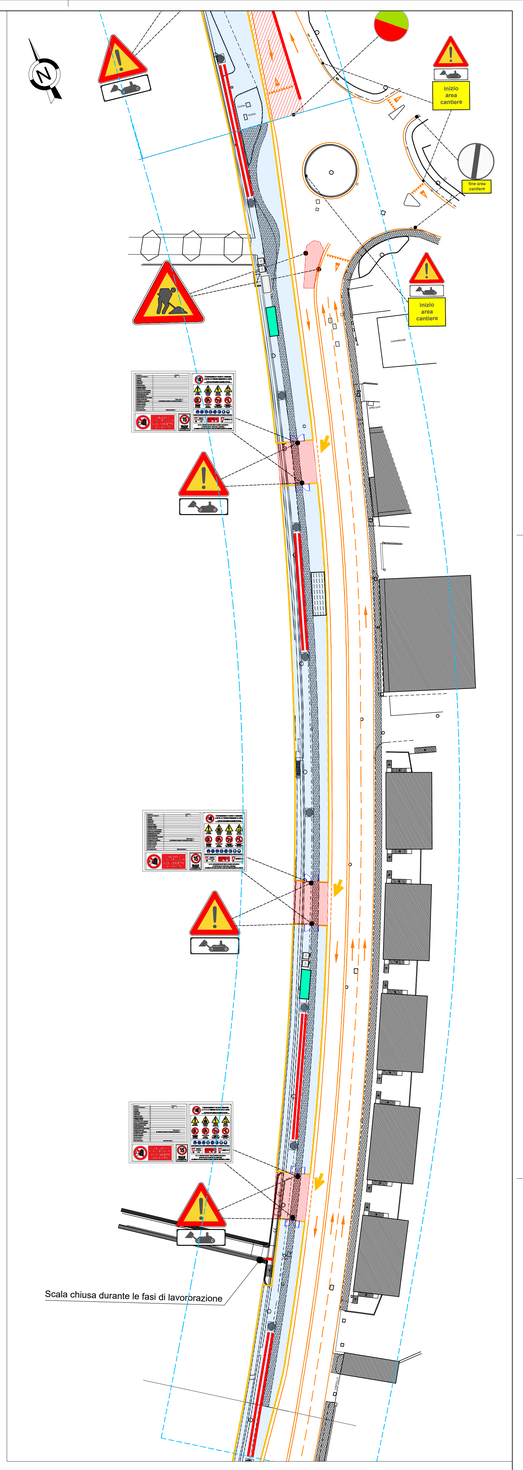

CANT B5 - FASE 4 - scala 1:500

- Realizzazione armamento
- Realizzazione impianti
- realizzazione finiture

Legenda

Area di cantiere temporanea
Area di cantiere
Recinzione leggera
Recinzione pesante
New Jersey in plastica
Cancello di cantiere
Box di cantiere
WC di cantiere
Area stoccaggio materiali
Entrata/Uscita cantiere
Moviere
Ponteggio
Ponteggio autosollevante monocolonna

Firmato digitalmente da MARCHETTI PAOLO C: IT

ORDINE INGEGNERI PROVINCIA DI MILANO PAOLO MARCHETTI Ingegnere Civile e Ambientale 18616

Rev.	Data	Descrizione	Redatto	Verificato	Approvato	Autorizzato
-	-	-	-	-	-	-
-	-	-	-	-	-	-
-	-	-	-	-	-	-
A	31/01/2024	Emissione	A. Cacciatore	D. Salvo	S. Caminiti	Progetti

Proge 22
Cart 19

Responsabile Unico del Procedimento
Ing. E. Scarlatti

Raggruppamento temporaneo di progettisti
Mandataria SYSTRA SOTECNI
Mandanti SYSTRA SYSTRA ITALFERR LAND

Skymetro
PROLUNGAMENTO DELLA LINEA METROPOLITANA IN VAL BISAGNO
PROGETTO DI FATTIBILITA' TECNICA ED ECONOMICA (D.lgs. n. 36 / 2023)

CANTIERIZZAZIONE
PIANO DI SICUREZZA E COORDINAMENTO
PLANIMETRIE DI CANTIERE - MACRO "B" - Tav 6 di 6

Scala: 1:500 Data: 31/01/2024

Commessa	Fase	Lotto	Disciplina	WBS	Tipo	Numero	Foglio	Rev.
MGE1	PR	LV	SIC	COM	T	017	00	A