

SDF

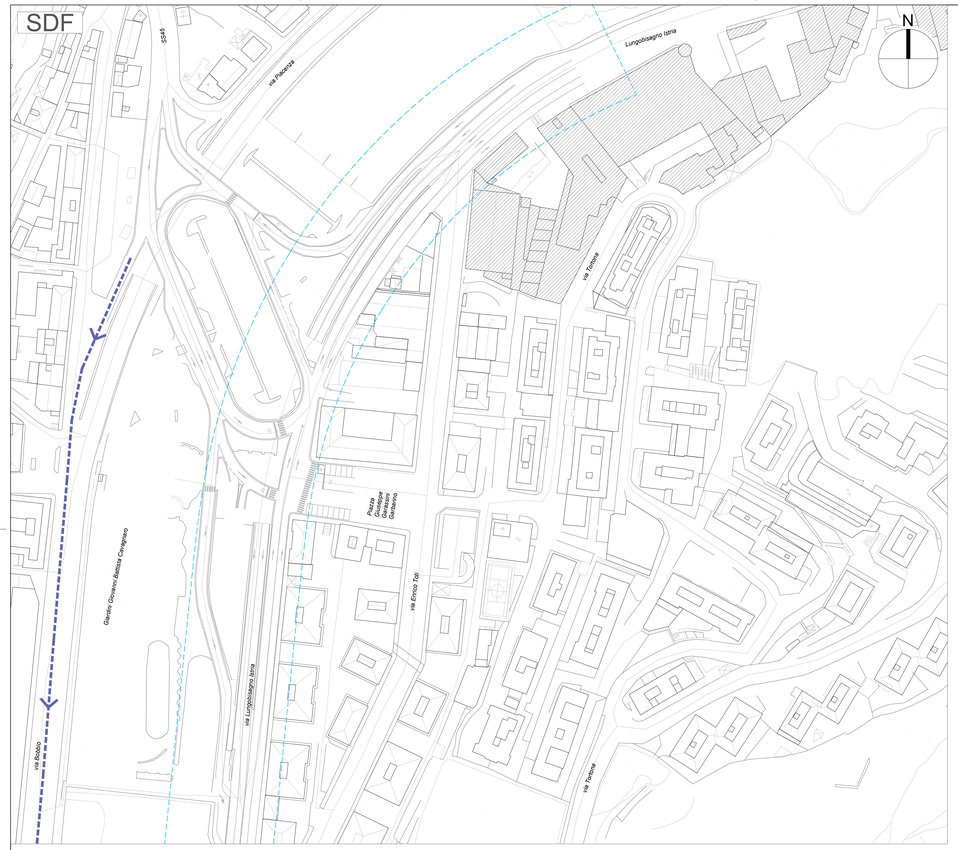


1

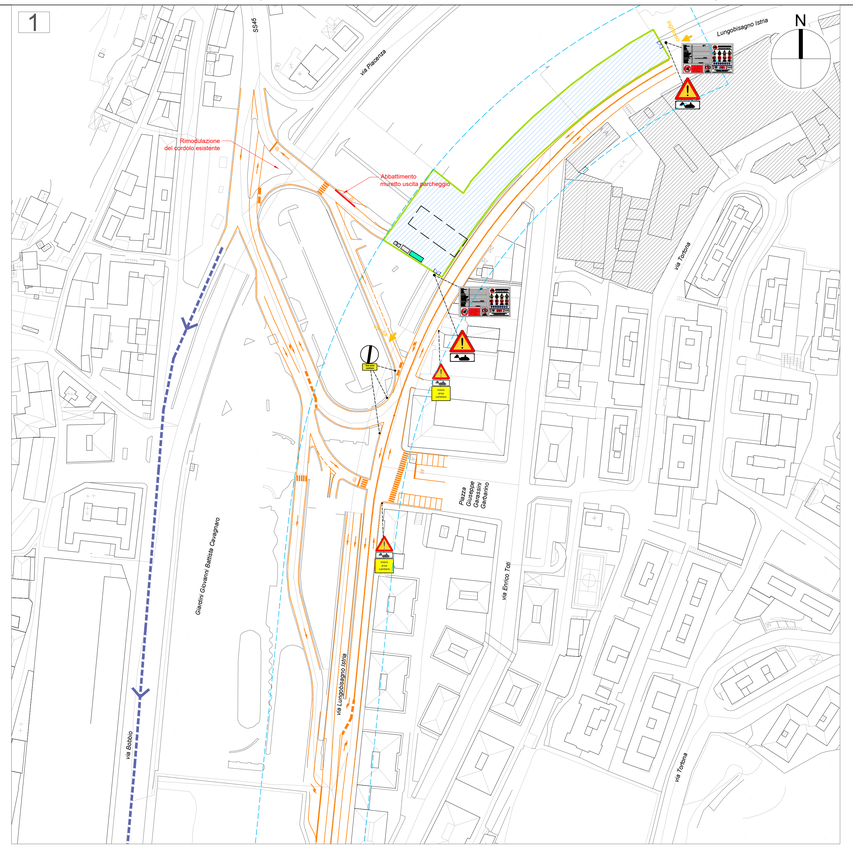

SDF


Sezione A

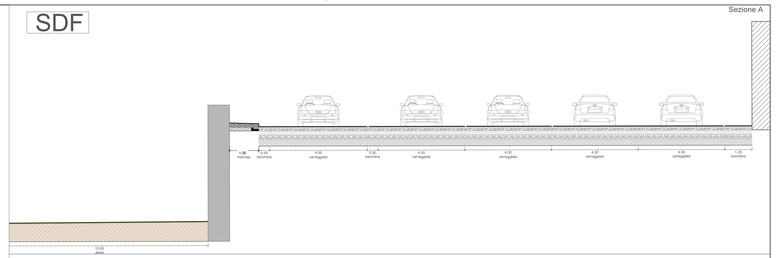

STATO DI FATTO - Planimetria scala 1:1.000, sezione scala 1:100

1


Sezione A

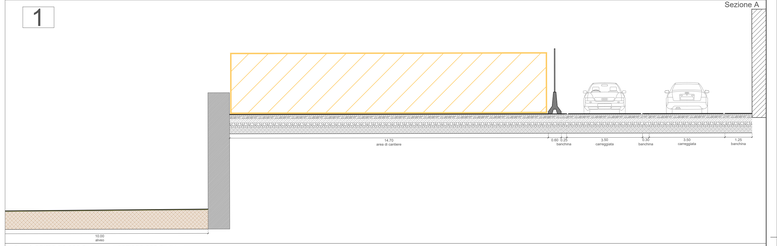

F1 - Planimetria scala 1:1.000, sezione scala 1:100
Spostamento eventuali SSV interferenti, demolizioni


2

Sezione A

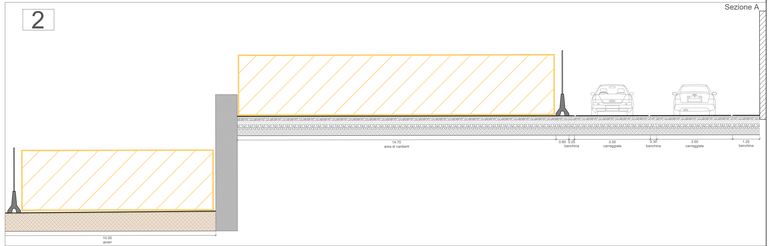


F2 - Planimetria scala 1:1.000, sezione scala 1:100
Realizzazione fondazione, pile e pulvino secondo la sequenza illustrata nell'elaborato "tipologico realizzazione pile"

2

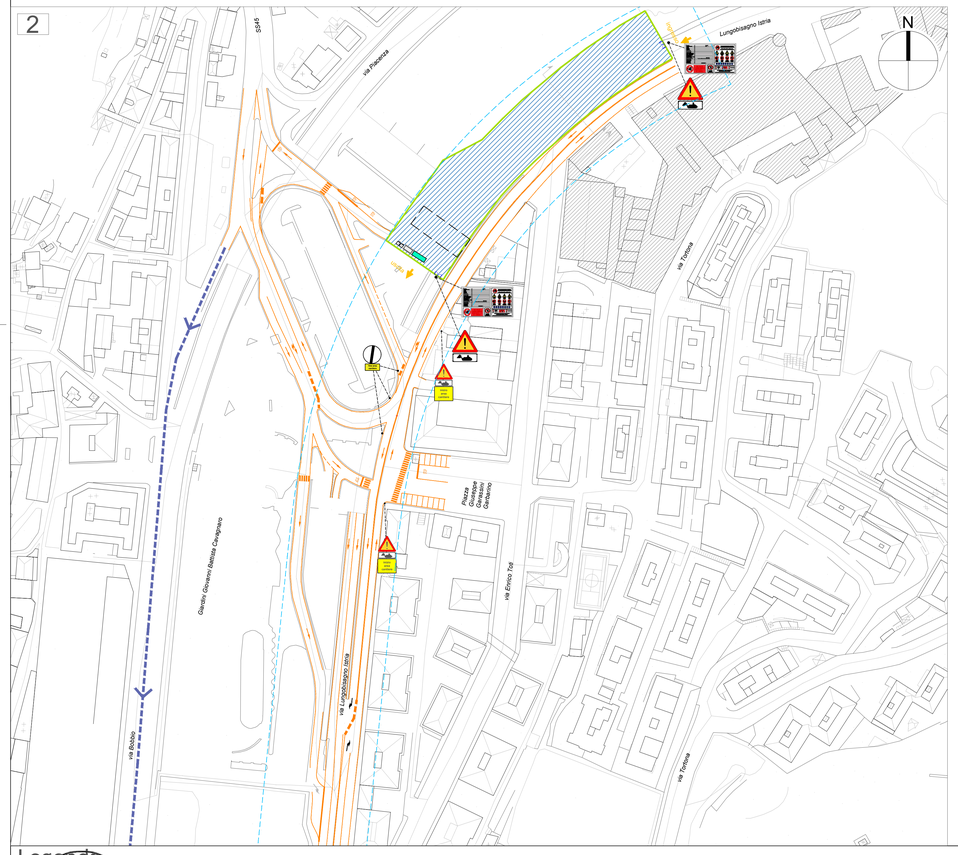


3

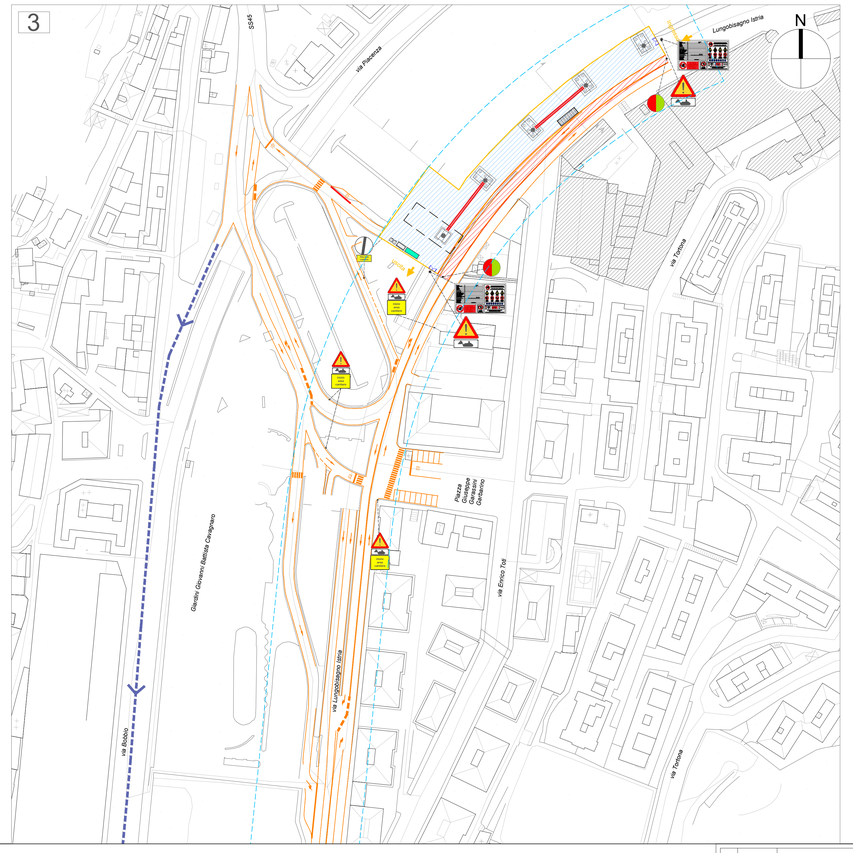

3

Sezione A

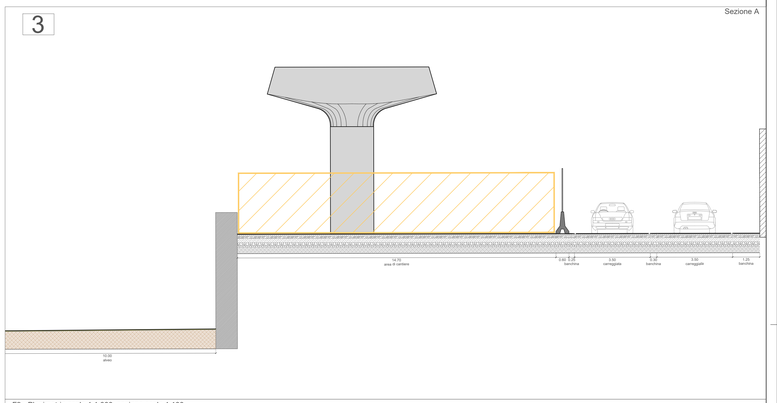

F3 - Planimetria scala 1:1.000, sezione scala 1:100
Realizzazione impalcato

Legenda

Area di cantiere

Area di cantiere temporanea

Recinzione pesante

Recinzione leggera

Cancello di cantiere

New Jersey in plastica

WC di cantiere

Box di cantiere

Entrata/Uscita cantiere

Area stoccaggio materiali

Ponteggio

Moviere

Ponteggio autosollevante monocolonna

Firmato digitalmente da MARCHETTI PAOLO C: IT

ORDINE INGEGNERI PROVINCIA DI ROMA 18616

Rev.	Data	Descrizione	Redatto	Verificato	Approvato	Autorizzato
-	-	-	-	-	-	-
-	-	-	-	-	-	-
-	-	-	-	-	-	-
A	31/01/2024	Emissione	A. Cacciatore	D. Salvo	S. Caminiti	

Prog: 27
Cat: 19

Responsabile Unico del Procedimento
Ing. E. Scarlatti

Raggruppamento temporaneo di progettisti
Mandataria: SYSTRA SOTECNI
Mandanti: SYSTRA ITALFERR LAND

Skymetro
PROLUNGAMENTO DELLA LINEA METROPOLITANA IN VAL BISAGNO
PROGETTO DI FATTIBILITA' TECNICA ED ECONOMICA

SICUREZZA
PIANO DI SICUREZZA E COORDINAMENTO
PLANIMETRIE DI CANTIERE - MACRO "C" - Tav 5 di 8

Scala: 1:1000 Data: 31/01/2023

Commessa	Fase	Lotto	Disciplina	WBS	Tipo	Numero	Foglio	Rev.
MGE1	PR	LV	SIC	COM	T	022	00	A