

1

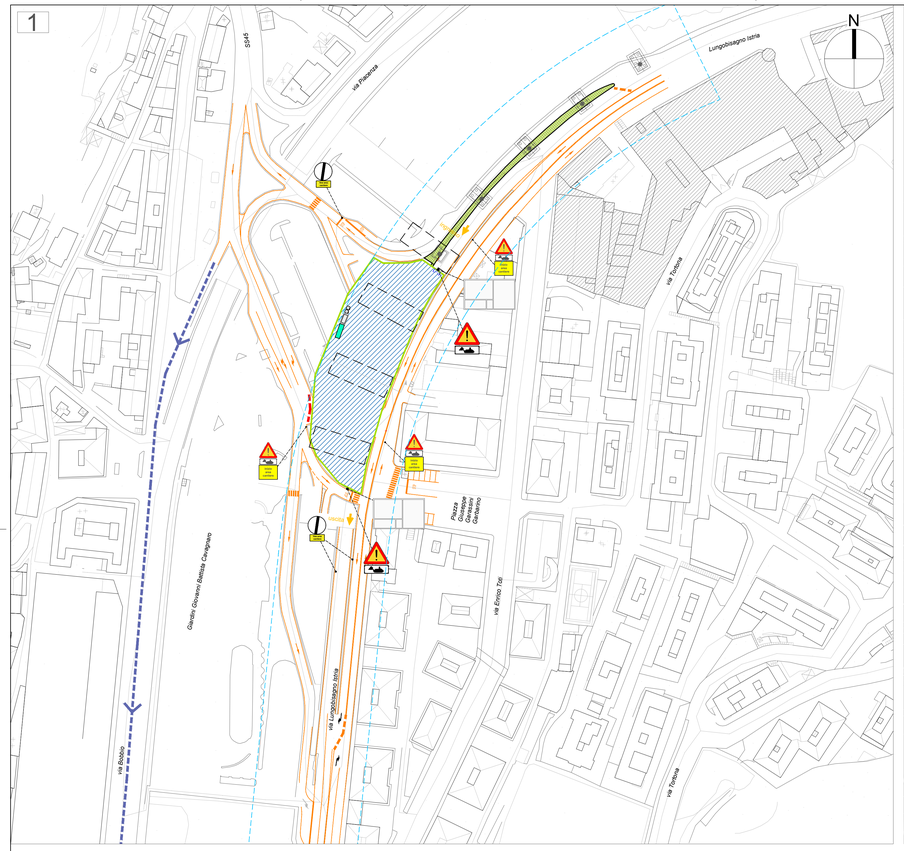


2

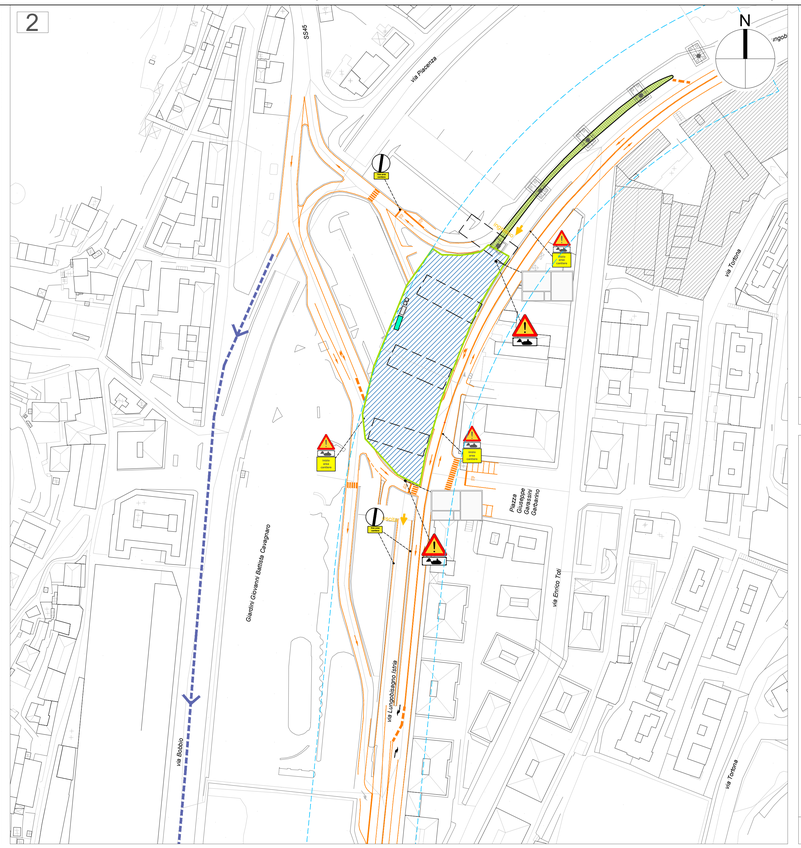

1


Sezione B

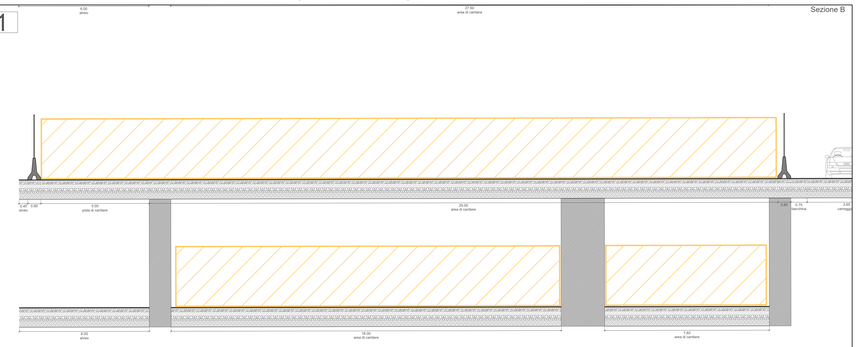

F1 - Planimetria scala 1:1.000, sezione scala 1:100
Spostamento eventuali SSV interferenti, demolizioni


2

Sezione B

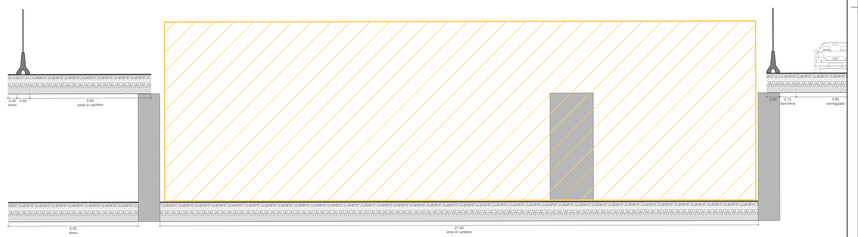


F2 - Planimetria scala 1:1.000, sezione scala 1:100
Realizzazione fondazione, pile e pulvino secondo la sequenza illustrata nell'elaborato "tipologico realizzazione pile"

3

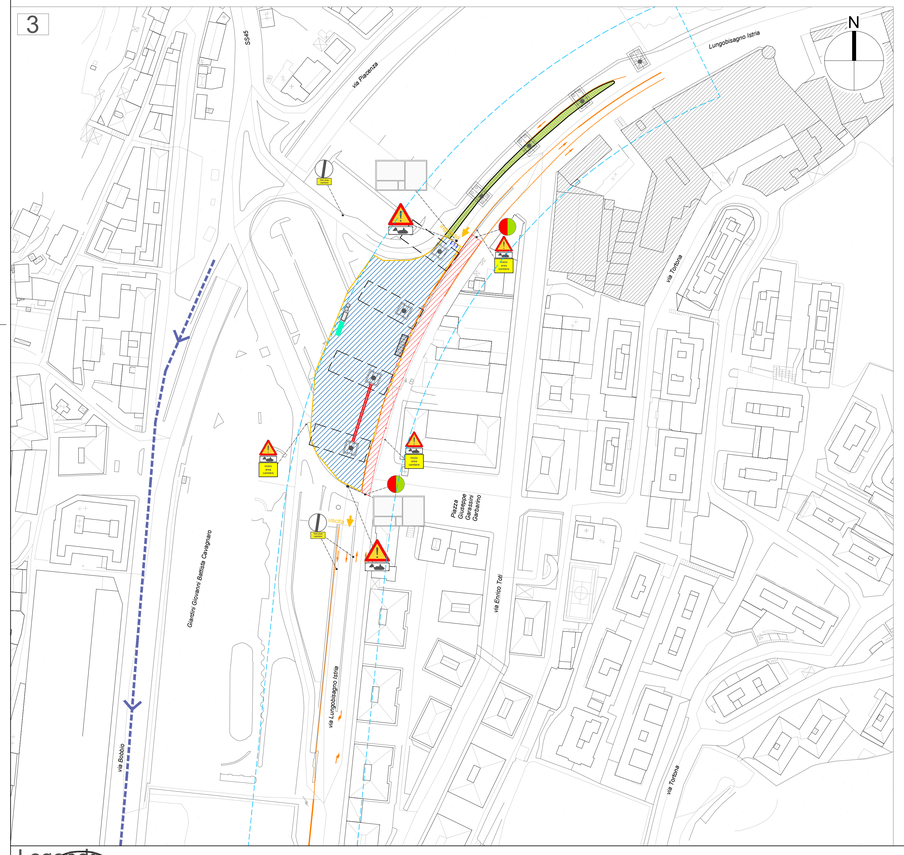

3

Sezione B

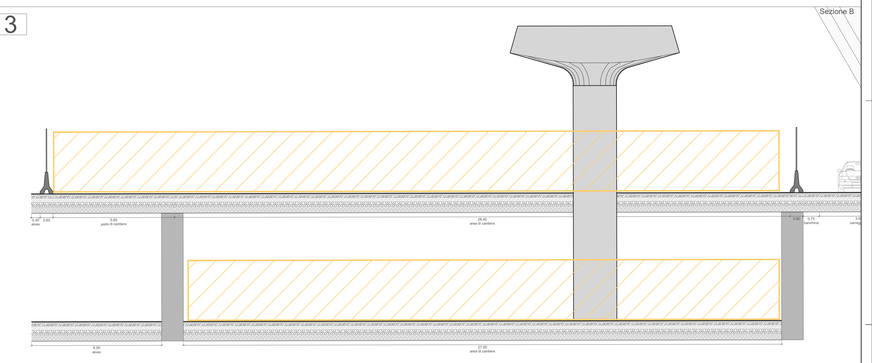

F3 - Planimetria scala 1:1.000, sezione scala 1:100
Realizzazione impalcato, ripristino piastra

Legenda

- Area di cantiere
- Area di cantiere temporanea
- Recinzione pesante
- Recinzione leggera
- Cancello di cantiere
- New Jersey in plastica
- WC di cantiere
- Box di cantiere
- Entrata/Uscita cantiere
- Area stoccaggio materiali
- Ponteggio
- Moviere
- Ponteggio autosollevante monocolonna

Firmato digitalmente da MARCHETTI PAOLO C: IT

ORDINE INGEGNERI ROMA 18616

Rev.	Data	Descrizione	Redatto	Verificato	Approvato	Autorizzato
-	-	-	-	-	-	-
-	-	-	-	-	-	-
-	-	-	-	-	-	-
A	31/01/2024	Emissione	A. Cacciatore	D. Salvo	S. Caminiti	

Proge 28
Cart 19

Responsabile Unico del Procedimento
Ing. E. Scarlatti

Raggruppamento temporaneo di progettisti
Mandataria: SYSTRA SOTECNI
Mandanti: SYSTRA, ITALFERR, LAND

Skymetro
PROLUNGAMENTO DELLA LINEA METROPOLITANA IN VAL BISAGNO
PROGETTO DI FATTIBILITA' TECNICA ED ECONOMICA

SICUREZZA
PIANO DI SICUREZZA E COORDINAMENTO
PLANIMETRIE DI CANTIERE - MACRO "C" - Tav 6 di 8

Scala: 1:1000 Data: 31/01/2023

Commessa	Fase	Lotto	Disciplina	WBS	Tipo	Numero	Foglio	Rev.
MGE1	PR	LV	SIC	COM	T	023	00	A