


4


Sezione A

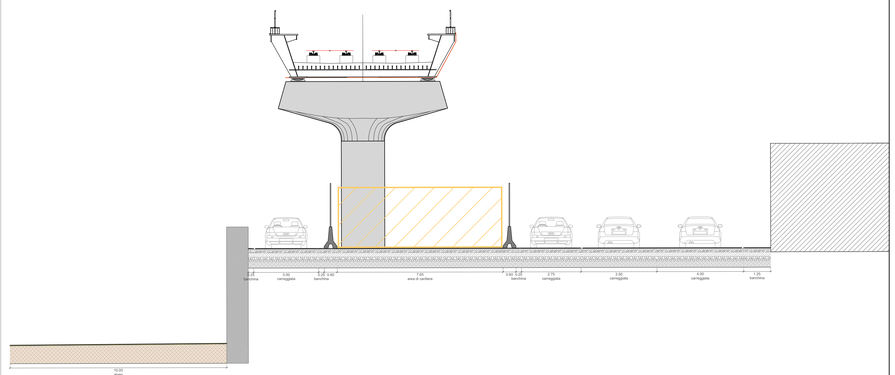

F4 - Planimetria scala 1:1.000, sezione scala 1:100
Realizzazione finiture e tecnologie di linea

4


Sezione B

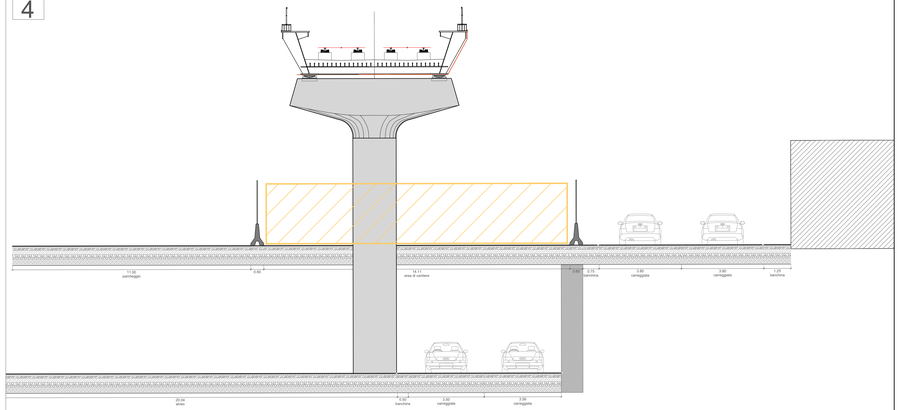

F4 - Planimetria scala 1:1.000, sezione scala 1:100
Realizzazione finiture e tecnologie di linea

4

Sezione C

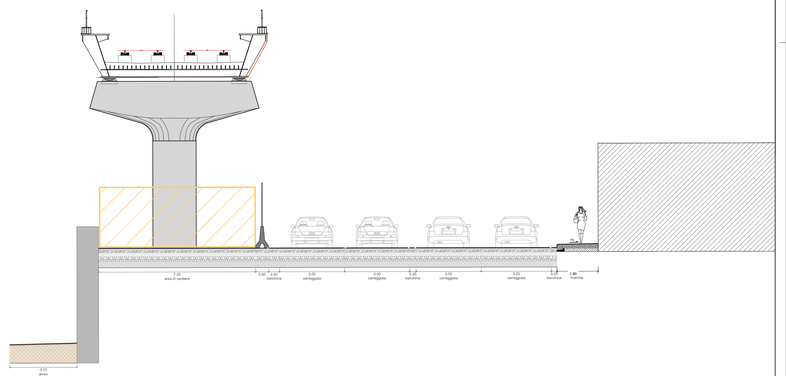

F4 - Planimetria scala 1:1.000, sezione scala 1:100
Realizzazione finiture e tecnologie di linea

Legenda

- Area di cantiere temporanea
- Recinzione leggera
- New Jersey in plastica
- Box di cantiere
- Area stoccaggio materiali
- Moviere
- Recinzione pesante
- Cancello di cantiere
- WC di cantiere
- Entrata/Uscita cantiere
- Ponteggio
- Ponteggio autosollevante monocolonna
- Area di cantiere

ORDINE INGEGNERI della Provincia di ROMA 18616

Firmato digitalmente da MARCHETTI PAOLO
C: IT

Rev.	Data	Descrizione	Redatto	Verificato	Approvato	Autorizzato
-	-	-	-	-	-	-
-	-	-	-	-	-	-
-	-	-	-	-	-	-
A	31/01/2024	Emissione	A. Cacciatore	D. Salvo	S. Caminiti	Marchetti

Progr. 00
Cart. 19

Responsabile Unico del Procedimento
Ing. E. Scarlatti

Raggruppamento temporaneo di progettisti
Mandataria SYSTRA
Mandanti SYSTRA SOTECNI, ITALFERR Ingegneria, LAND, SYSTRA SWS

Skymetro
PROLUNGAMENTO DELLA LINEA METROPOLITANA IN VAL BISAGNO
PROGETTO DI FATTIBILITA' TECNICA ED ECONOMICA

SICUREZZA
PIANO DI SICUREZZA E COORDINAMENTO
PLANIMETRIE DI CANTIERE - MACRO "C" - Tav 8 di 8

Scala: 1:1000 Data: 31/01/2023

Commessa	Fase	Lotto	Disciplina	WBS	Tipo	Numero	Foglio	Rev.
MGE1	PR	LV	SIC	COM	T	025	00	A