


Planimetria cantiere D1 – Fase 1
scala 1:500

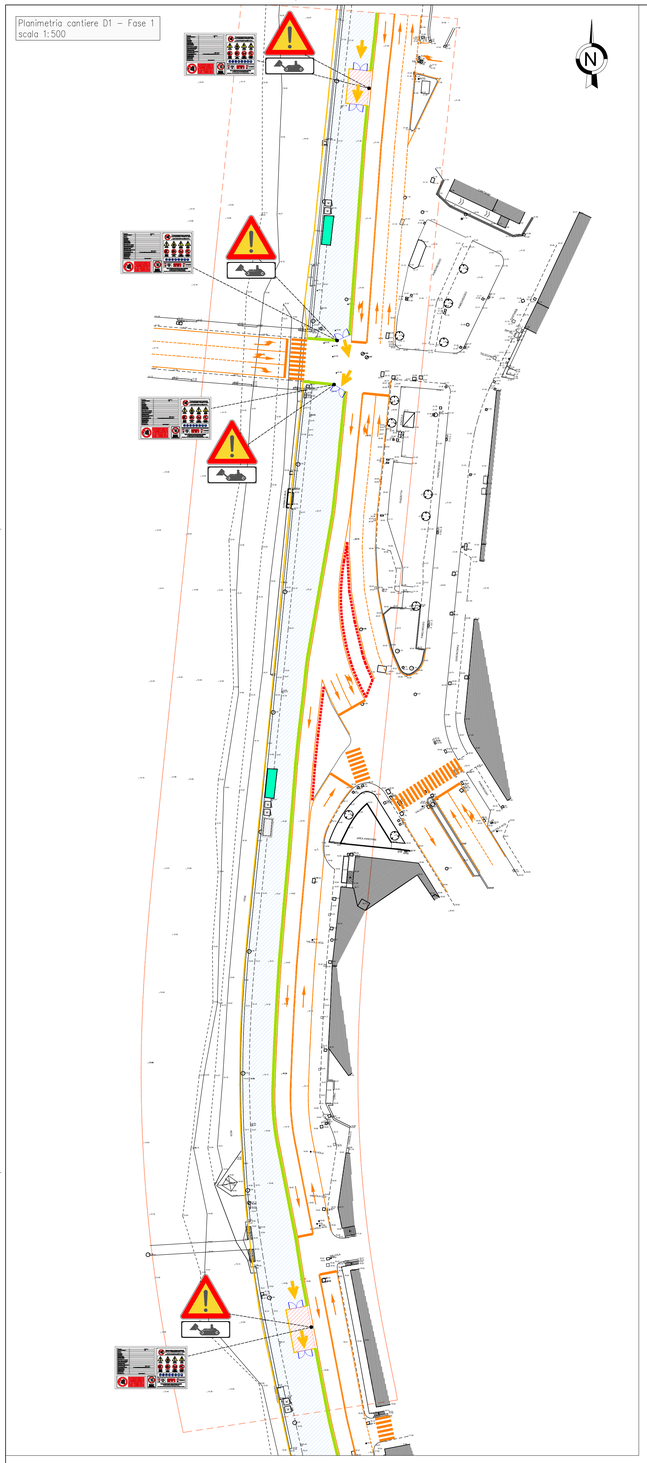


Planimetria cantiere D1 – Fase 2
scala 1:500

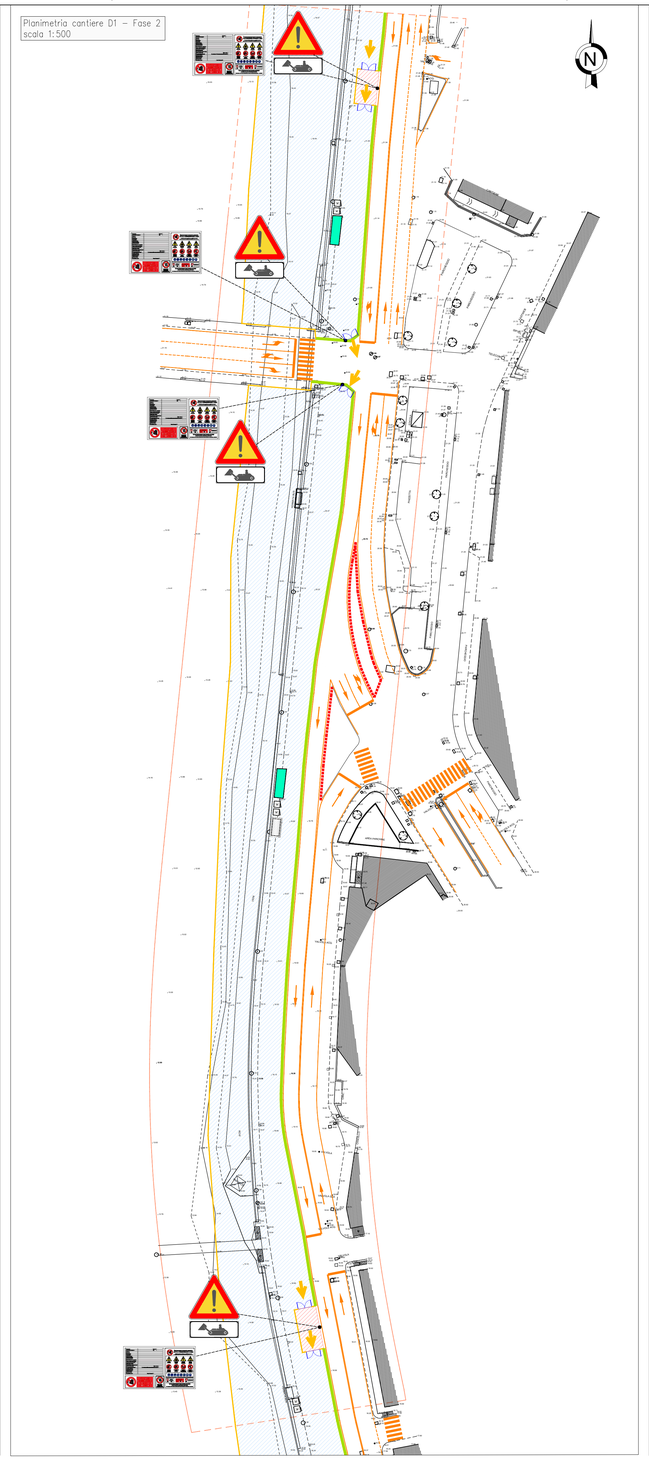

Planimetria cantiere D1 – Fase 3
scala 1:500

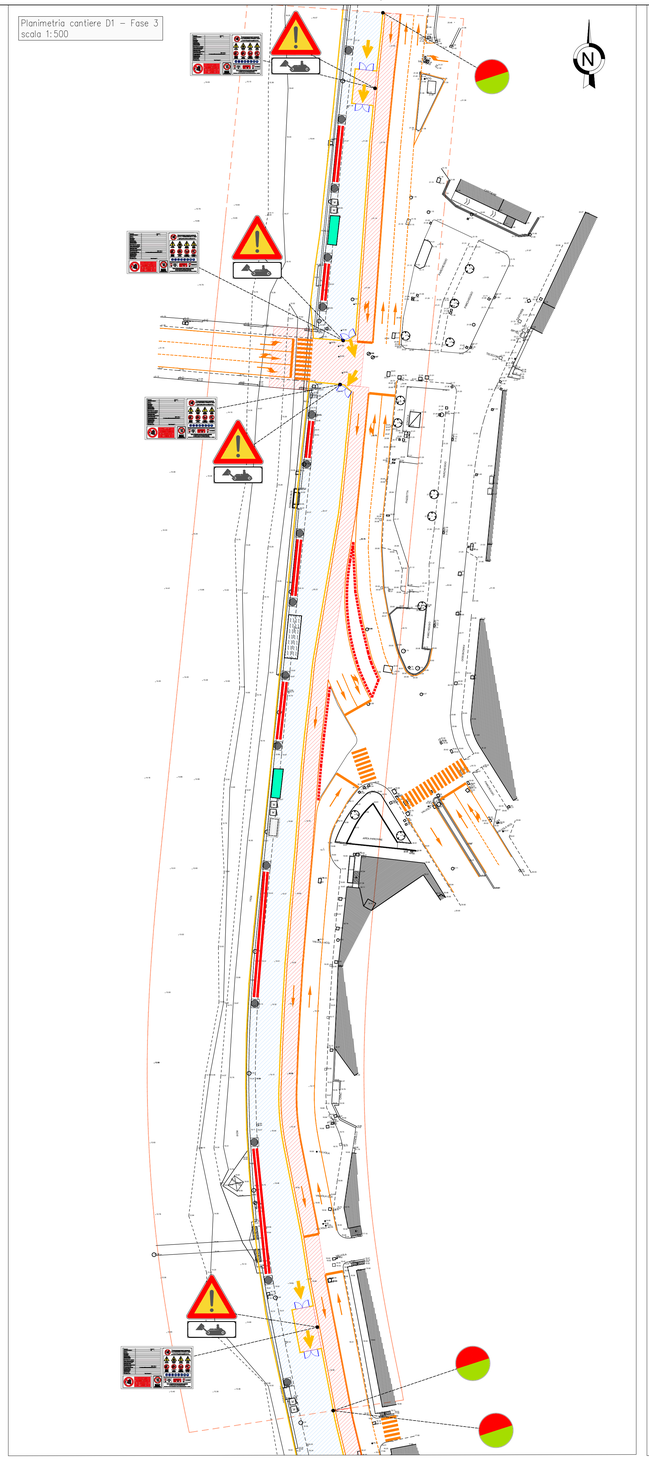

Planimetria cantiere D1 – Fase 4
scala 1:500

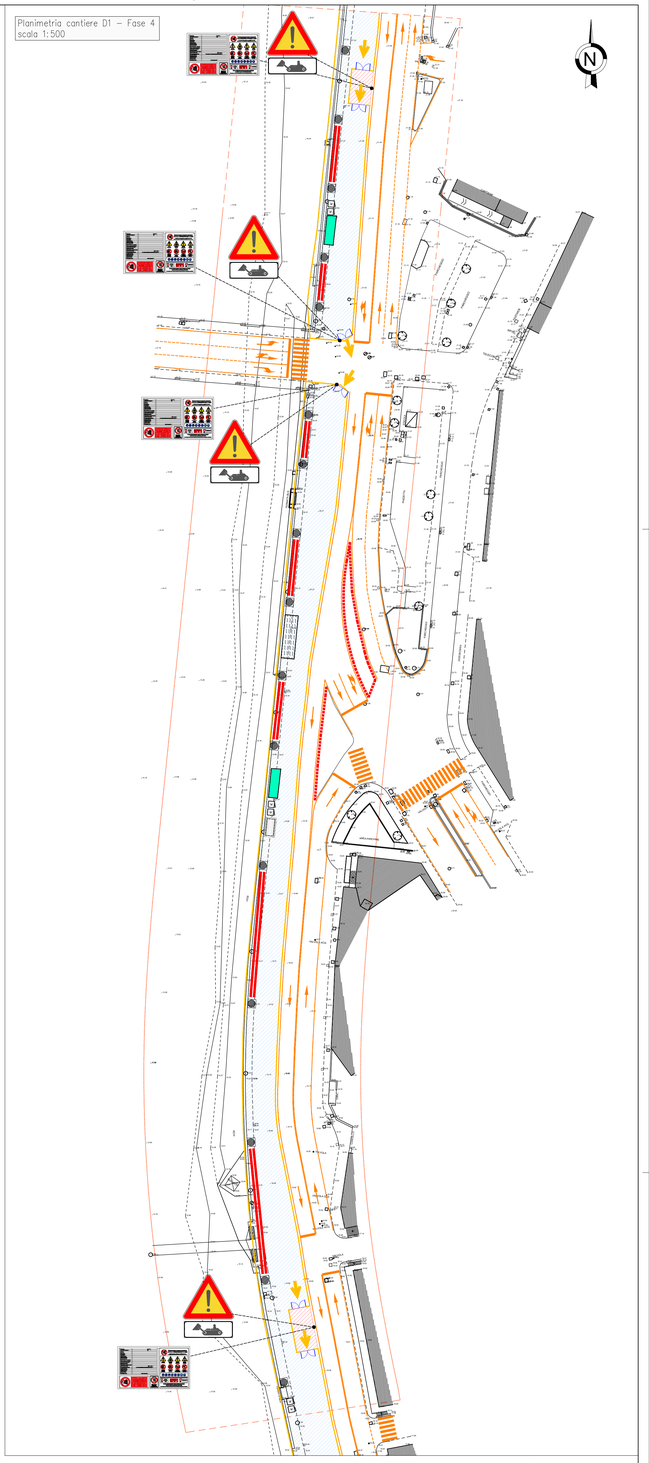

CANT D1 - FASE 1 - scala 1:500
- Realizzazione layout di cantiere
- modifica o realizzazione nuovi SSV
- Sistemazione marciapiedi nord

CANT D1 - FASE 2 - scala 1:500
- ampliamento cantiere all'interno dell'alveo
- Demolizioni porzioni di argine
- Realizzazioni pile e pulvino
- Realizzazioni sistemazioni urbane lato nord

CANT D1 - FASE 3 - scala 1:500
- Ampliamento per porzioni del cantiere, con conseguente diminuzione della sezione stradale e istituzione di senso unico alternato in notturna.
- Costruzione e posa degli impalcati, con posa notturna dello stesso per tratti, attraverso la chiusura di una porzione di carreggiata e il posizionamento di movieri per il controllo del traffico a senso alternato.
- Realizzazione delle travature di collegamento e della soletta degli impalcati
- Realizzazione stazione

CANT D1 - FASE 4 - scala 1:500
- Realizzazione armamento
- Realizzazione impianti
- realizzazione finiture
- Completamento stazione

Legenda

Area di cantiere temporanea
Area di cantiere
Recinzione leggera
Recinzione pesante
New Jersey in plastica
Cancello di cantiere
Box di cantiere
WC di cantiere
Area stoccaggio materiali
Entrata/Uscita cantiere
Moviere
Ponteggio
Ponteggio autosollevante monocolonna

ORDINE INGEGNERI PROVINCIA DI ANCONA
Dott. Ing. MARCHETTI PAOLO
18616
Firmato digitalmente da: MARCHETTI PAOLO
C: IT

Rev.	Data	Descrizione	Redatto	Verificato	Approvato	Autorizzato
-	-	-	-	-	-	-
-	-	-	-	-	-	-
-	-	-	-	-	-	-
A	31/01/2024	Emissione	A. Cacciatore	D. Salvo	S. Caminiti	P. Marchetti

Prop. 31
Cart. 10

Responsabile Unico del Procedimento
Ing. E. Scarfiotti

Raggruppamento temporaneo di progettisti
Mandataria: SYSTRA SOTECNI
Mandanti: SYSTRA SRL, ITALFERR, LAND

Skymetro
PROLUNGAMENTO DELLA LINEA METROPOLITANA IN VAL BISAGNO
PROGETTO DI FATTIBILITA' TECNICA ED ECONOMICA (D.lgs. n. 36 / 2023)

SICUREZZA
PIANO DI SICUREZZA E COORDINAMENTO
PLANIMETRIE DI CANTIERE - MACRO "D" - Tav 1 di 5

Scala: 1:500 Data: 31/01/2024

Commessa	Fase	Lotto	Disciplina	WBS	Tipo	Numero	Foglio	Rev.
MGE1	PR	LV	SIC	COM	T	026	00	A