

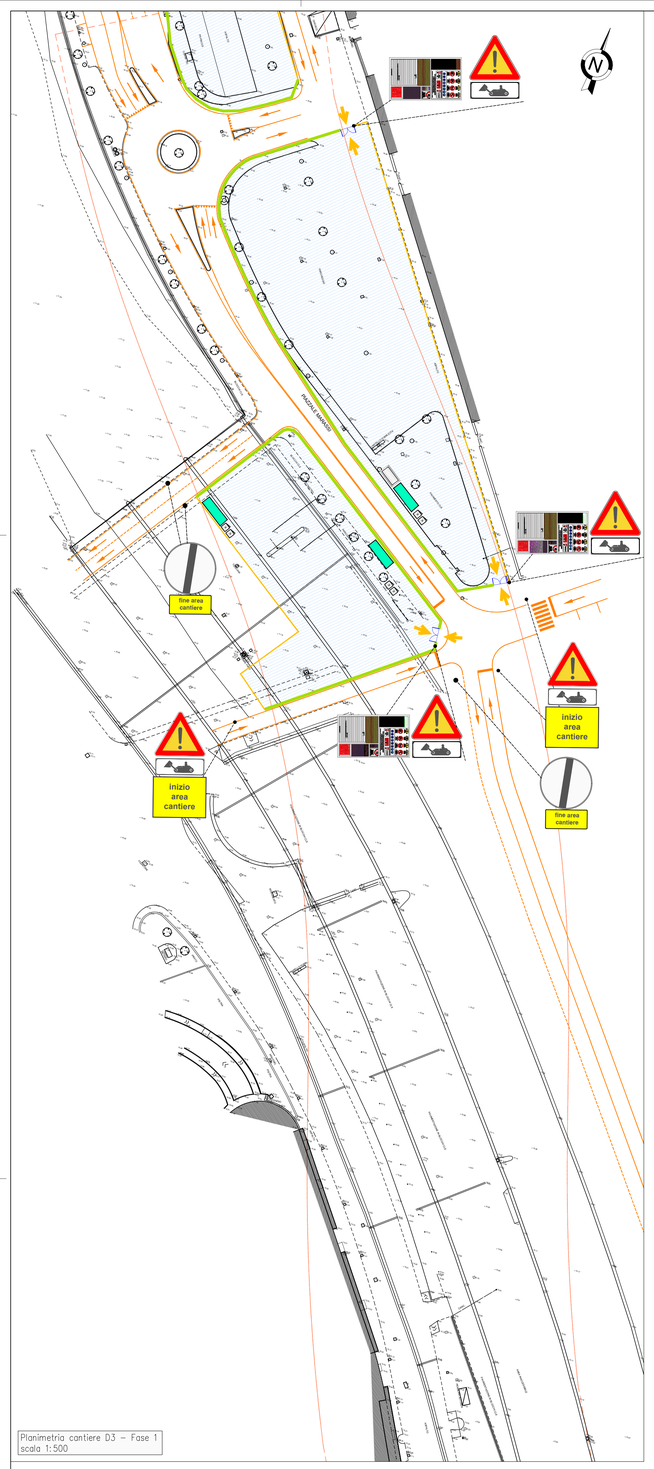



Planimetria cantiere D3 – Fase 1
scala 1:500

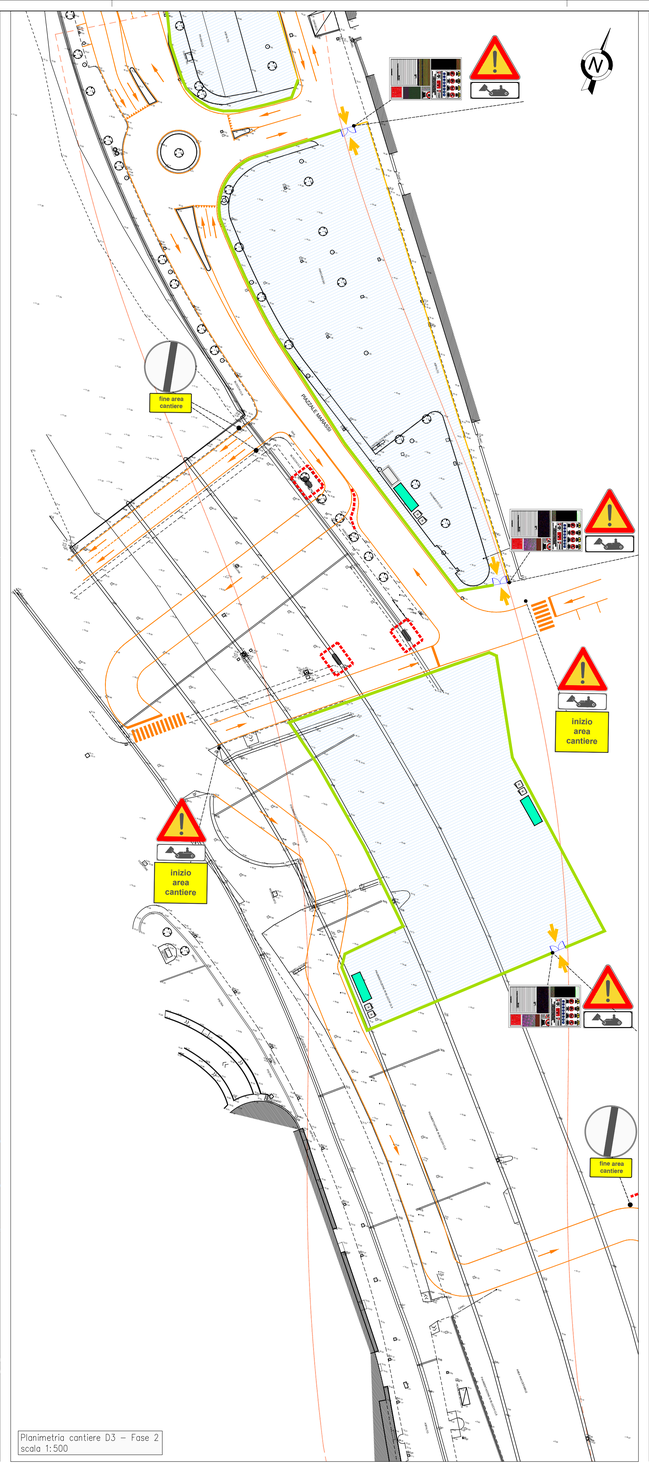

Planimetria cantiere D3 – Fase 2
scala 1:500

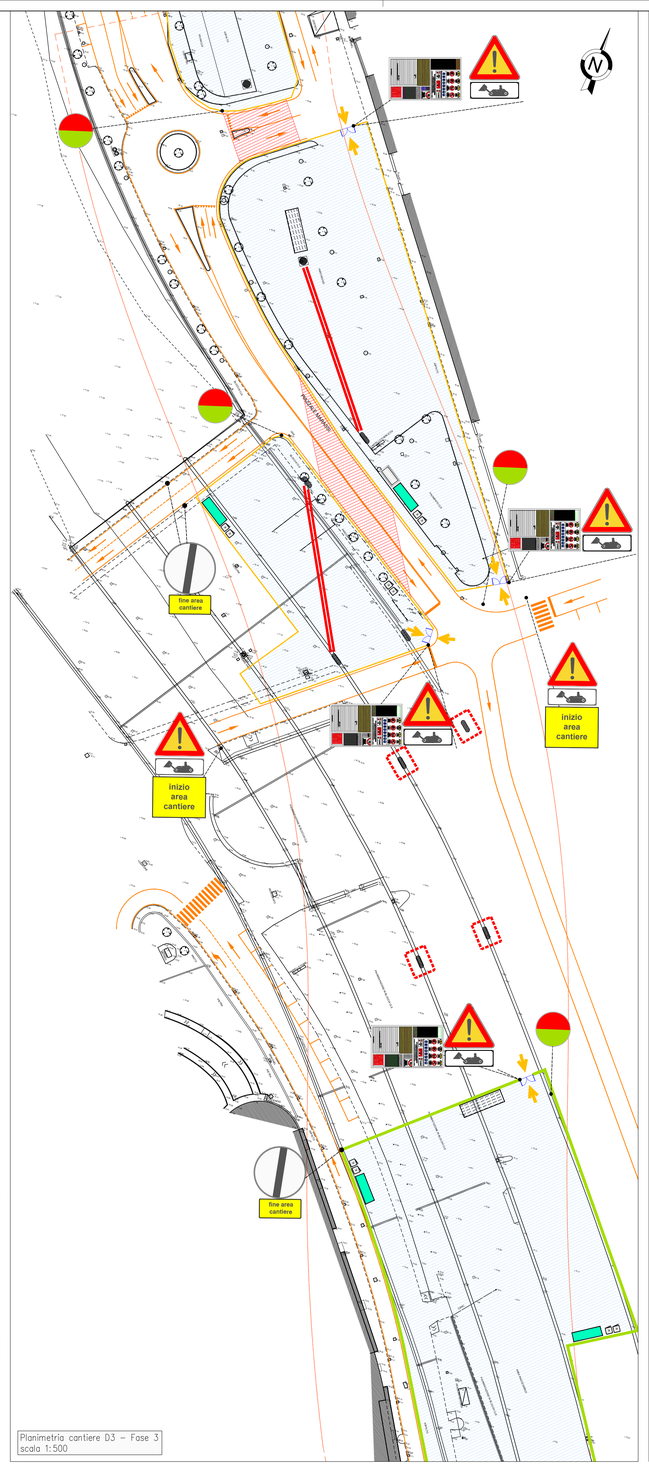

Planimetria cantiere D3 – Fase 3
scala 1:500

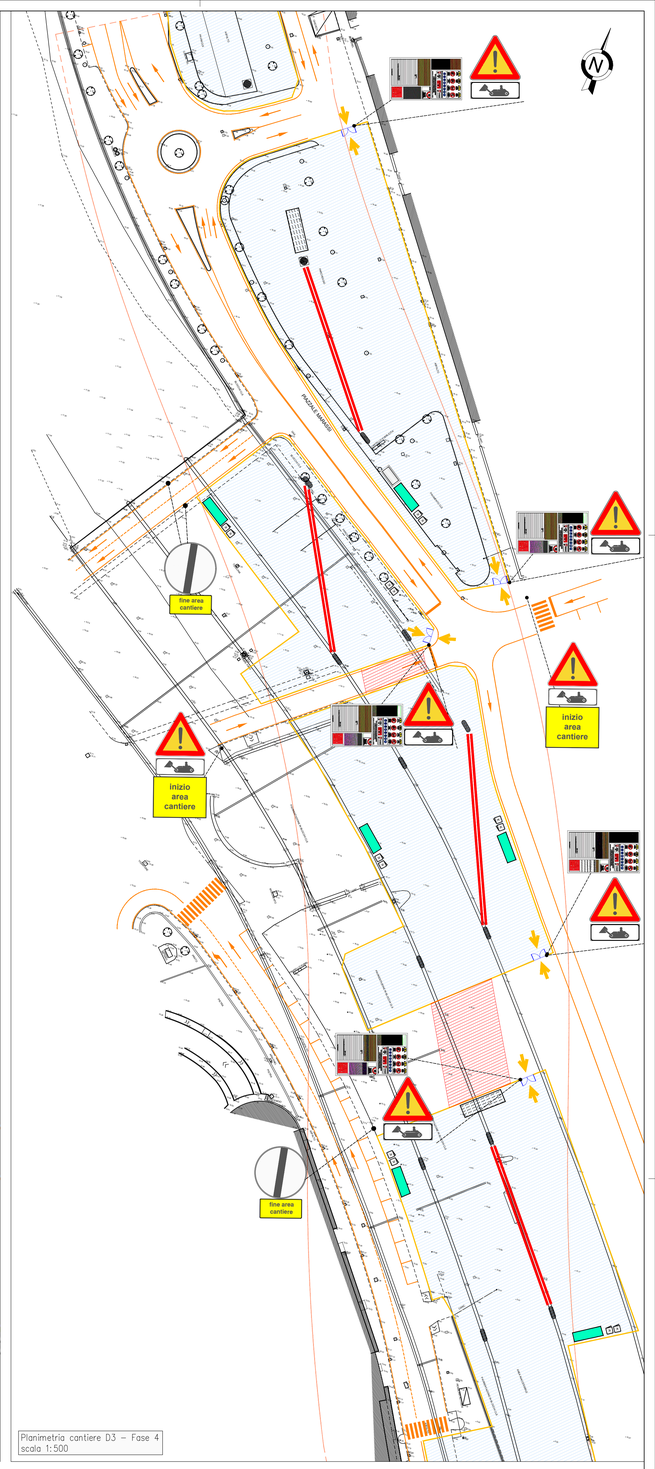

Planimetria cantiere D3 – Fase 4
scala 1:500

CANT D3 - FASE 1 - scala 1:500
- Realizzazione layout di cantiere
- modifica o realizzazione nuovi SSV
- Sistemazione urbane

CANT D3 - FASE 2 - scala 1:500
- ampliamento cantiere all'interno dell'alveo
- Demolizioni porzioni di argine
- Realizzazioni pile e pulvino
- Realizzazioni sistemazioni urbane

CANT D3 - FASE 3 - scala 1:500
- Ampliamento per porzioni del cantiere, con conseguente diminuzione della sezione stradale e istituzione di senso unico alternato in notturna.
- Costruzione e posa degli impalcati, con posa notturna dello stesso per tratti, attraverso la chiusura di una porzione di carreggiata e il posizionamento di movieri per il controllo del traffico a senso alternato.
- Realizzazione delle travature di collegamento e della soletta degli impalcati

CANT D3 - FASE 4 - scala 1:500
- Realizzazione armamento
- Realizzazione impianti
- realizzazione finiture
- Completamento stazione

Legenda

Area di cantiere

Area di cantiere temporanea

Recinzione pesante

Recinzione leggera

Cancello di cantiere

New Jersey in plastica

WC di cantiere

Box di cantiere

Entrata/Uscita cantiere

Area stoccaggio materiali

Ponteggio

Moviere

Ponteggio autosollevante monocolonna

Firmato digitalmente da MARCHETTI PAOLO
C: IT

ORDINE INGEGNERI PROVINCIA DI ANCONA
ingegnere
18616
SEZIONE A

Rev.	Data	Descrizione	Redatto	Verificato	Approvato	Autorizzato
-	-	-	-	-	-	-
-	-	-	-	-	-	-
-	-	-	-	-	-	-
A	31/01/2024	Emissione	A. Cacciatore	D. Salvo	S. Caminiti	Marchetti

Pagg: 33
Cart: 19

Responsabile Unico del Procedimento
Ing. E. Scarlatti

Raggruppamento temporaneo di progettisti
Mandataria: SYSTRA SOTECNI
Mandanti: SYSTRA SOTECNI, ITALFERR, LAND

Skymetro
PROLUNGAMENTO DELLA LINEA METROPOLITANA IN VAL BISAGNO
PROGETTO DI FATTIBILITA' TECNICA ED ECONOMICA (D.lgs. n. 36 / 2023)

SICUREZZA
PIANO DI SICUREZZA E COORDINAMENTO
PLANIMETRIE DI CANTIERE - MACRO "D" - Tav 3 di 5

Commessa	Fase	Lotto	Disciplina	WBS	Tipo	Numero	Foglio	Rev.
MGE1	PR	LV	SIC	COM	T	028	00	A

Scala: 1:500 Data: 31/01/2024