


Planimetria cantiere D4 – Fase 1
scala 1:500

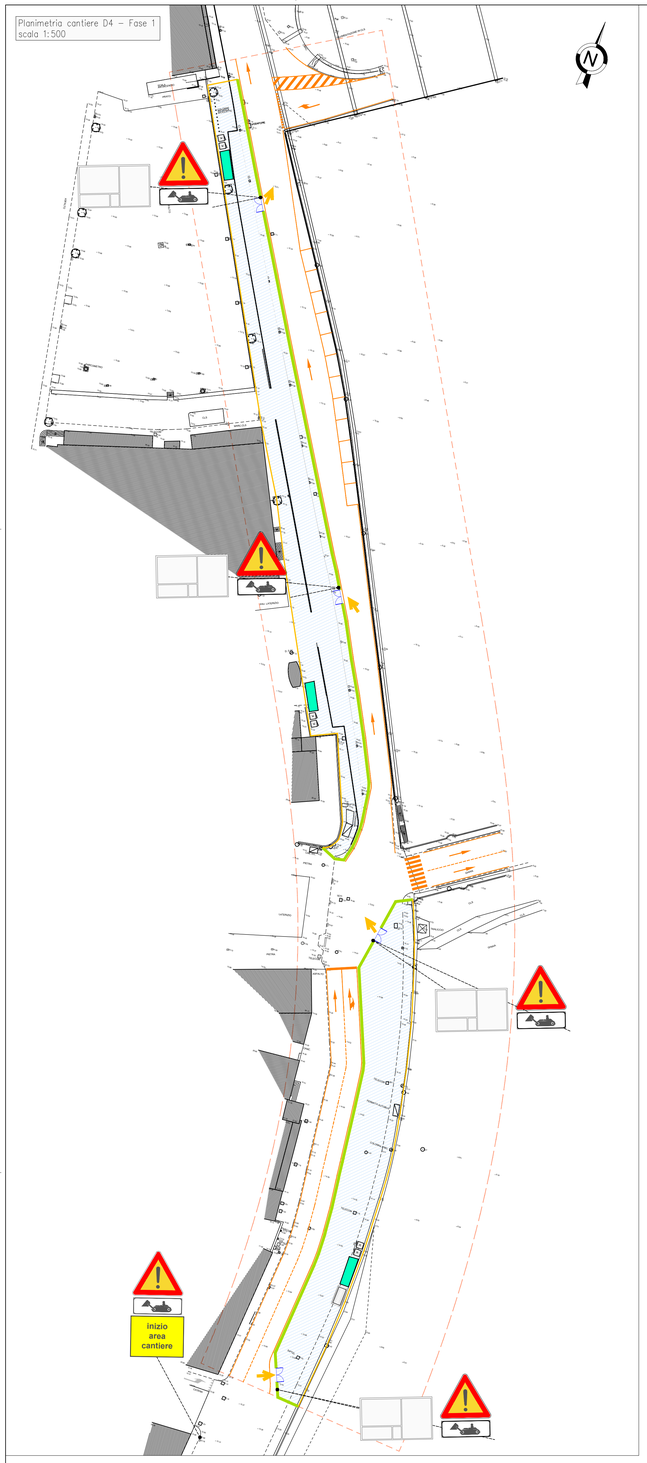


Planimetria cantiere D4 – Fase 2
scala 1:500

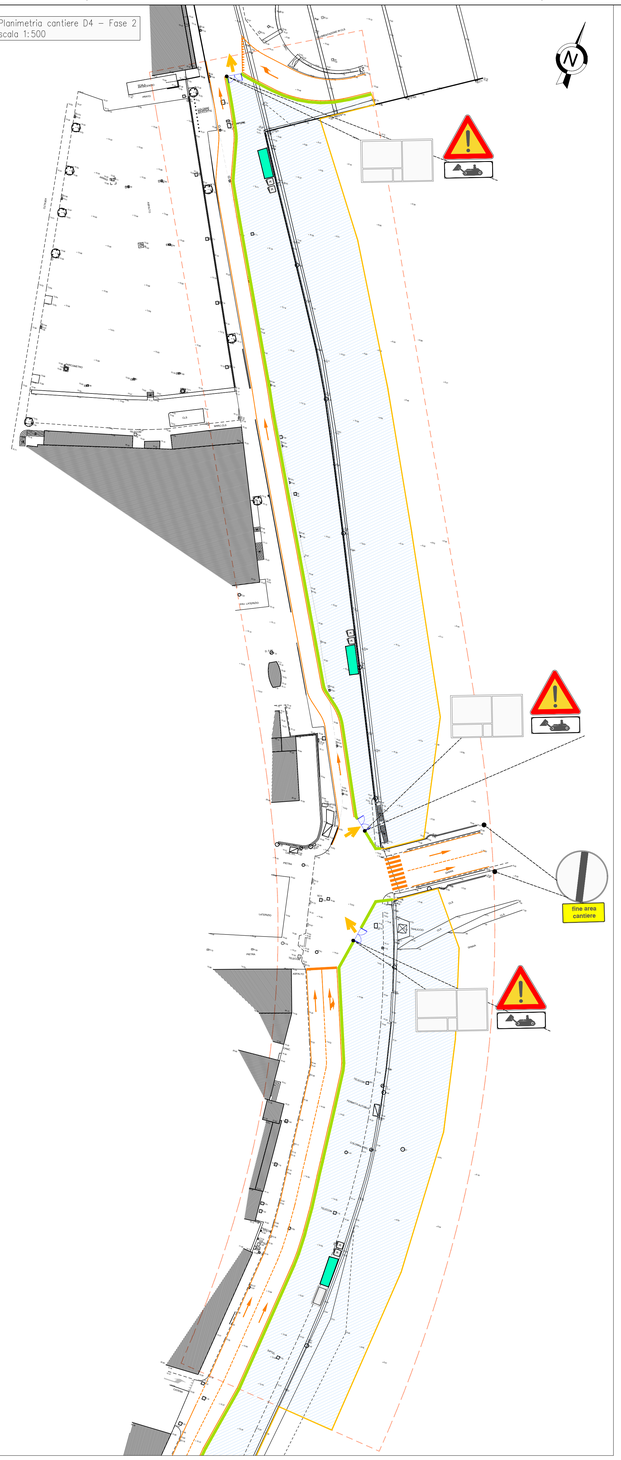

Planimetria cantiere D4 – Fase 3
scala 1:500

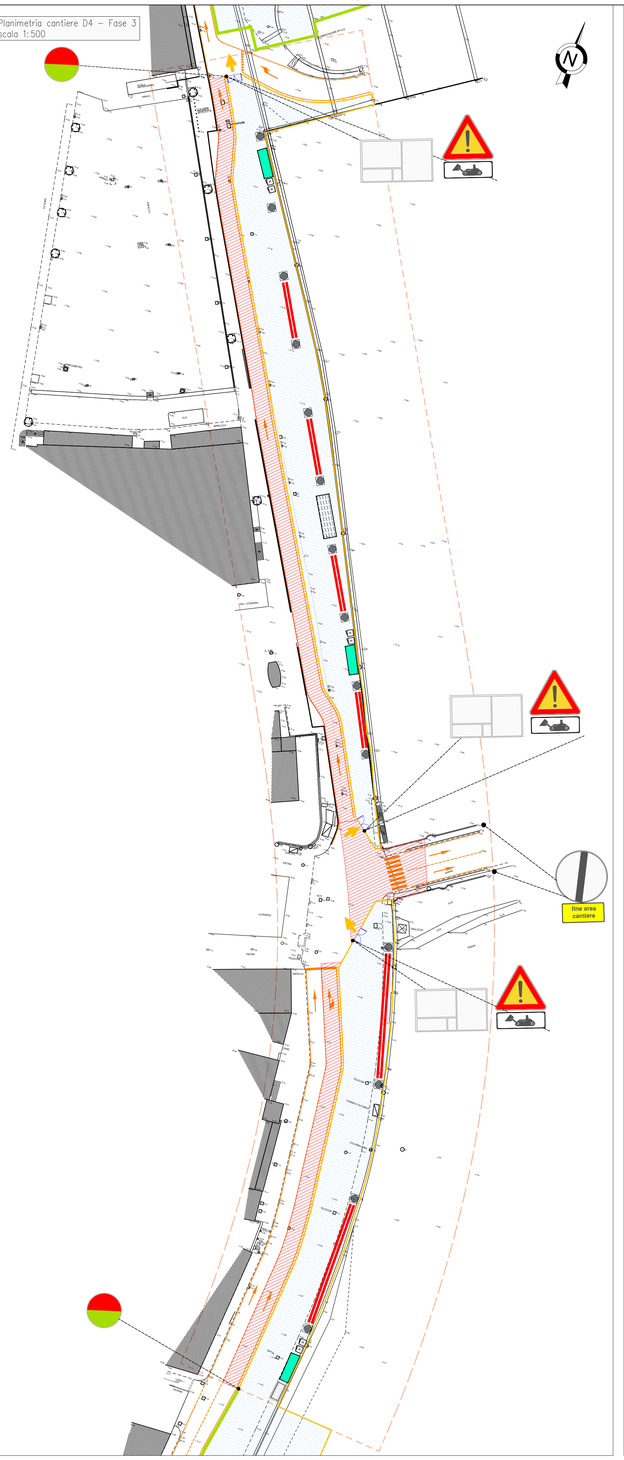

Planimetria cantiere D4 – Fase 4
scala 1:500

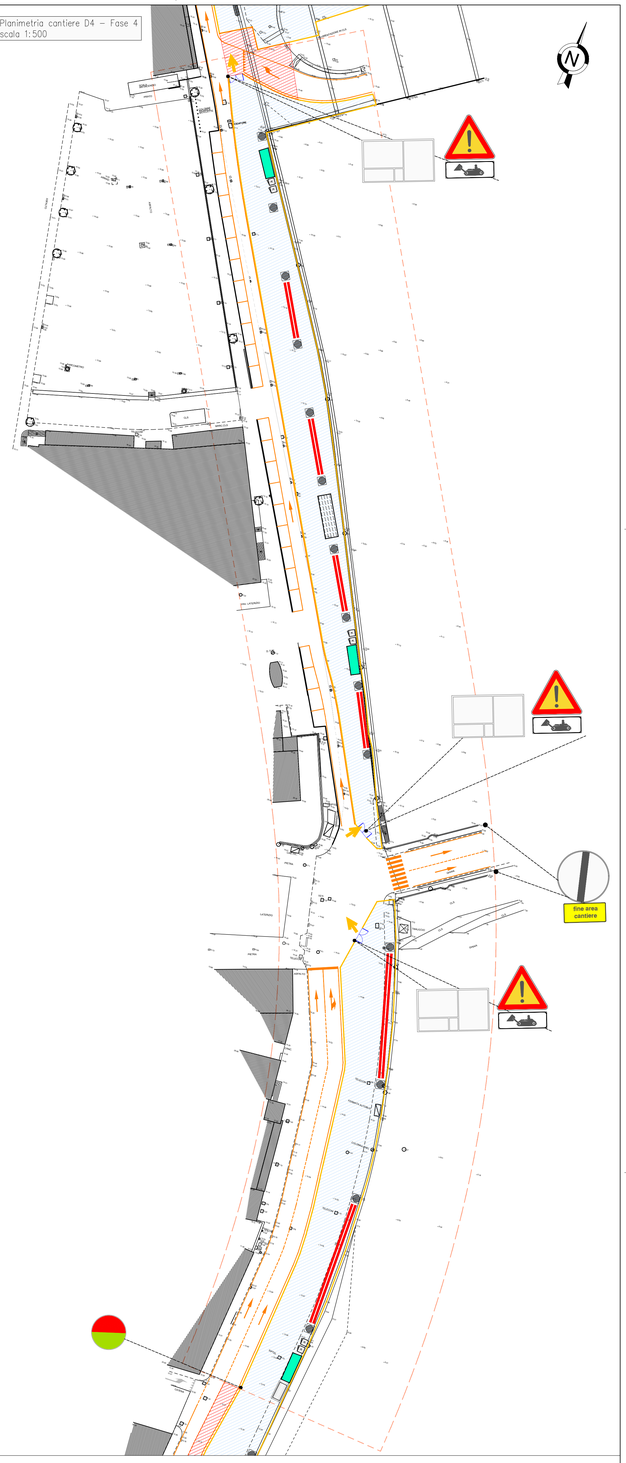

CANT D4 - FASE 1 - scala 1:500
- Realizzazione layout di cantiere
- modifica o realizzazione nuovi SSV
- Sistemazioni urbane

CANT D4 - FASE 2 - scala 1:500
- ampliamento cantiere all'interno dell'alveo
- Demolizioni porzioni di argine
- Realizzazioni pile e pulvino
- Realizzazioni sistemazioni urbane

CANT D4 - FASE 3 - scala 1:500
- Ampliamento per porzioni del cantiere, con conseguente diminuzione della sezione stradale e istituzione di senso unico alternato in notturna.
- Costruzione e posa degli impalcati, con posa notturna dello stesso per tratti, attraverso la chiusura di una porzione di carreggiata e il posizionamento di movieri per il controllo del traffico a senso alternato.
- Realizzazione delle travature di collegamento e della soletta degli impalcati
- Realizzazione stazione

CANT D4 - FASE 4 - scala 1:500
- Realizzazione armamento
- Realizzazione impianti
- realizzazione finiture
- Completamento stazione

Legenda

Area di cantiere temporanea
Recinzione pesante
Recinzione leggera
Cancello di cantiere
New Jersey in plastica
WC di cantiere
Box di cantiere
Entrata/Uscita cantiere
Area stoccaggio materiali
Ponteggio
Moviere
Ponteggio autosollevante monocolonna

Area di cantiere

ORDINE INGEGNERI PROVINCIA DI ROMA 18616 MARCHETTI PAOLO

Firmato digitalmente da MARCHETTI PAOLO C: IT

Rev.	Data	Descrizione	Redatto	Verificato	Approvato	Autorizzato
-	-	-	-	-	-	-
-	-	-	-	-	-	-
-	-	-	-	-	-	-
A	31/01/2024	Emissione	A. Cacciatore	D. Salvo	S. Caminiti	Impresa

Pag. 34 / Cart. 19

Responsabile Unico del Procedimento
Ing. E. Scarlatti

Raggruppamento temporaneo di progettisti
Mandataria: SYSTRA SOTECNI
Mandanti: SYSTRA, ITALFERR, LAND architecture

Skymetro
PROLUNGAMENTO DELLA LINEA METROPOLITANA IN VAL BISAGNO
PROGETTO DI FATTIBILITA' TECNICA ED ECONOMICA (D.lgs. n. 36 / 2023)

SICUREZZA
PIANO DI SICUREZZA E COORDINAMENTO
PLANIMETRIE DI CANTIERE - MACRO "D" - Tav 4 di 5

Scala: 1:500 Data: 31/01/2024

Commessa	Fase	Lotto	Disciplina	WBS	Tipo	Numero	Foglio	Rev.
MGE1	PR	LV	SIC	COM	T	029	00	A