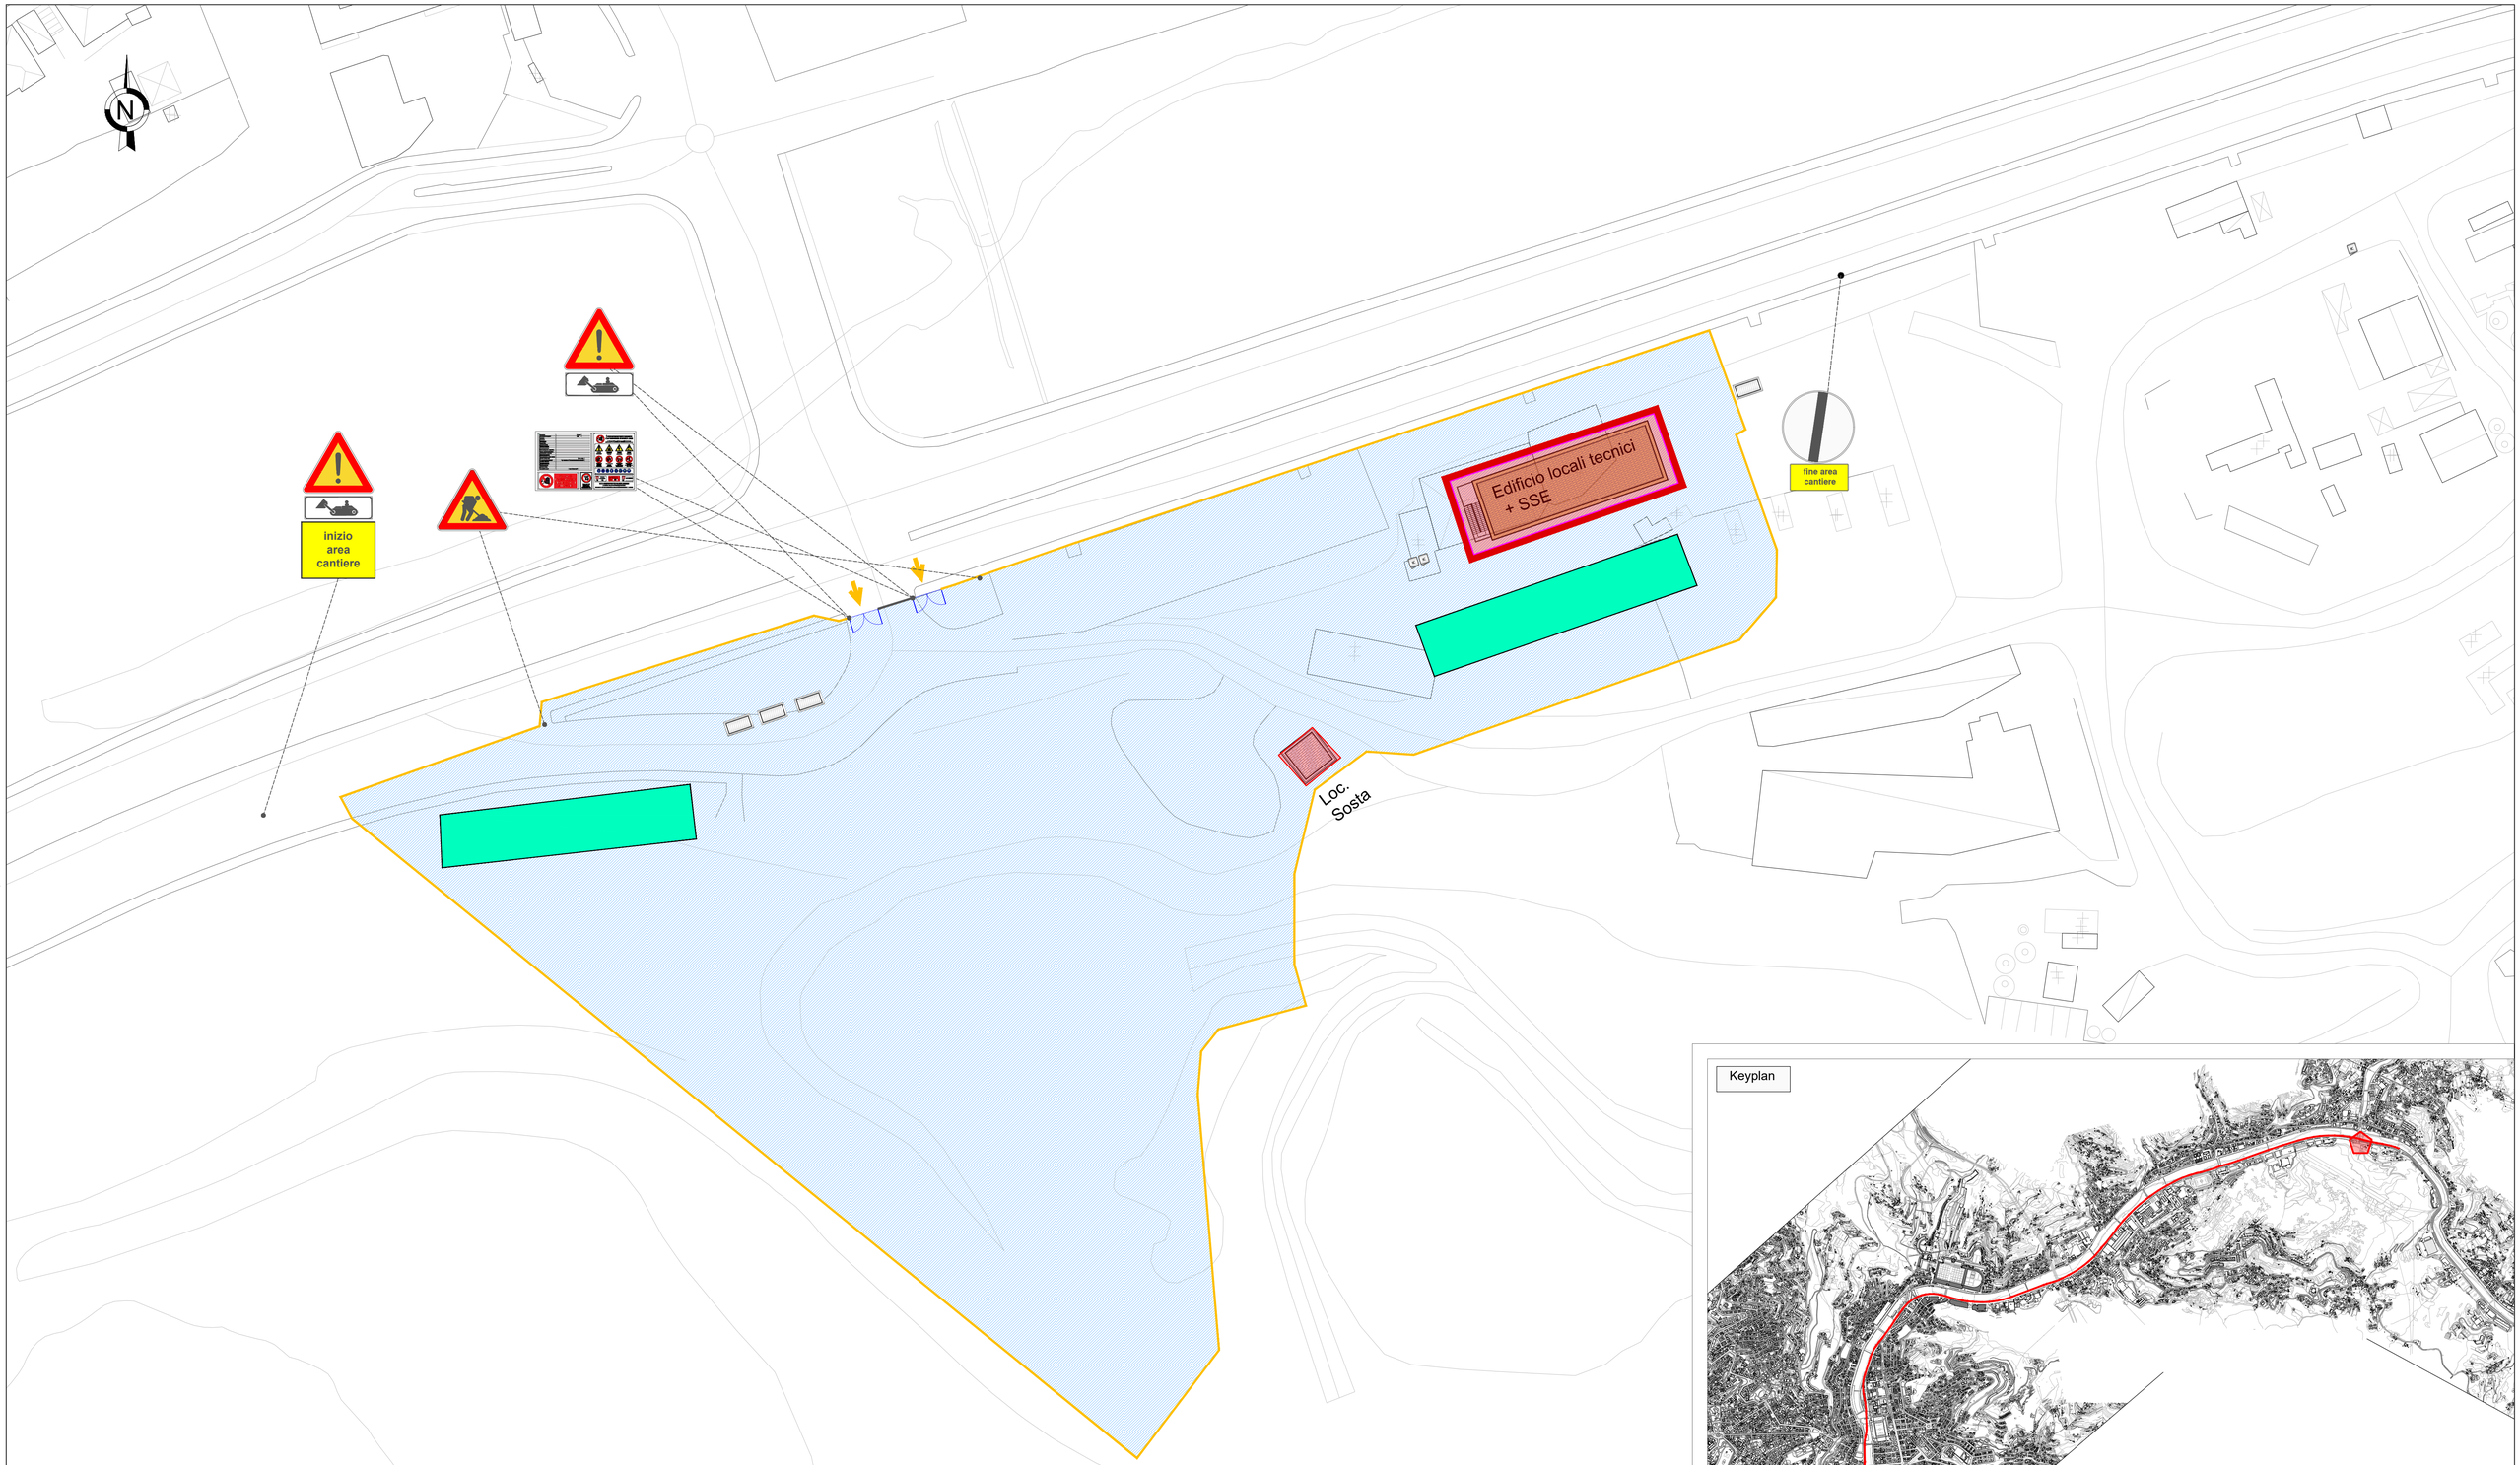


CANTIERE PUNTUALE MOLASSANA - scala 1:500
- Realizzazione layout di cantiere
- Realizzazione BOE profonda
- Realizzazione opere civili parcheggio scambiatore
- Realizzazione opere civili SSE Molassana e locale sosta

Keyplan

Legenda

Area di cantiere		Recinzione leggera		New Jersey in plastica	
Recinzione pesante		Cancello di cantiere		WC di cantiere	
Accessi cantiere		Area stoccaggio materiali		Box di cantiere	
				Area B.O.E. 7 metri	
				Parapetto scavi	

Firmato digitalmente da MARCHETTI PAOLO
C: IT

Rev.	Data	Descrizione	Redatto	Verificato	Approvato	Autorizzato
-	-	-	-	-	-	-
-	-	-	-	-	-	-
-	-	-	-	-	-	-
A	31/01/2024	Emissione	A. Cacciatore	D. Salvo	S. Caminiti	P. Marchetti

Progr. 39
Cart. 19

Responsabile Unico del Procedimento
Ing. E. Scarlatti

Raggruppamento temporaneo di progettisti
Mandataria: SYSTRA SOTECNI
Mandanti: SYSTRA SWS, ITALFERR, LAND

Skymetro
PROLUNGAMENTO DELLA LINEA METROPOLITANA IN VAL BISAGNO
PROGETTO DI FATTIBILITA' TECNICA ED ECONOMICA (D.lgs. n. 36 / 2023)

SICUREZZA
PIANO DI SICUREZZA E COORDINAMENTO
CANTIERE SSE-MOLASSANA

Scala: - Data: 31/01/2024

Commessa	Fase	Lotto	Disciplina	WBS	Tipo	Numero	Foglio	Rev.
MGE1	PR	LV	SIC	COM	T	034	00	A