

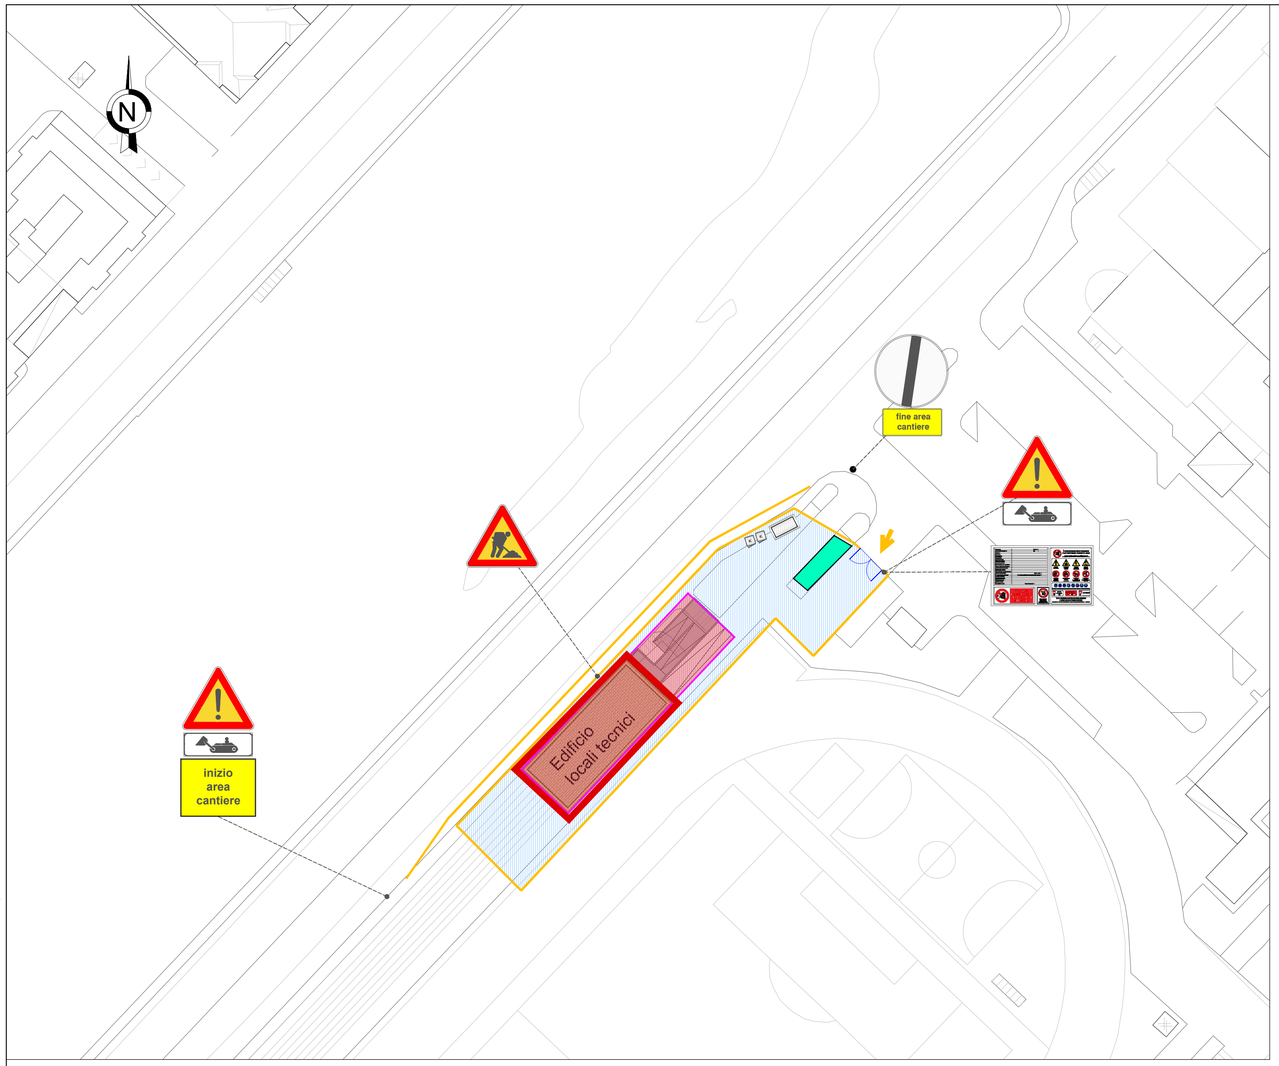


CANTIERE PUNTUALE SAN GOTTARDO - scala 1:500
Preventivamente dovranno essere demolite le porzioni interferenti della gradinata dello stadio di atletica.

- Realizzazione layout di cantiere
- Realizzazione di percorso pedonale provvisorio affiancato al cantiere
- Realizzazione BOE profonda
- Realizzazione opere civili SSE San Gottardo e aree di prossimità

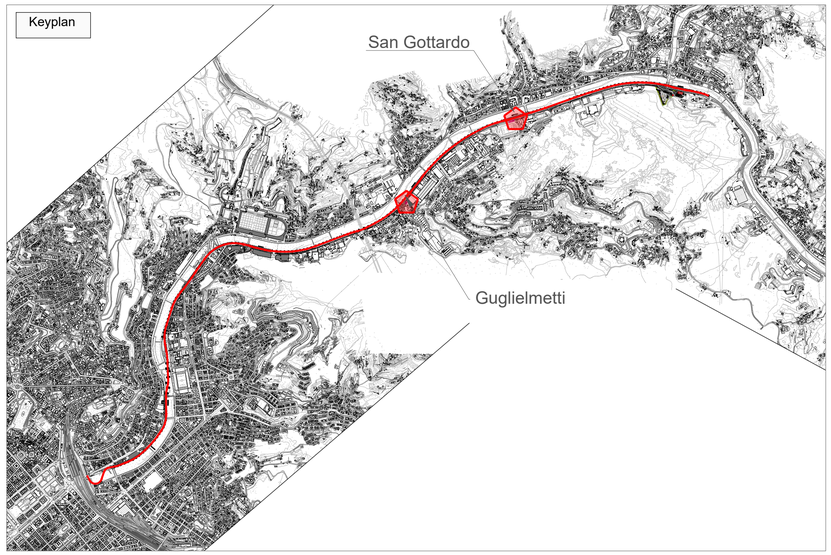

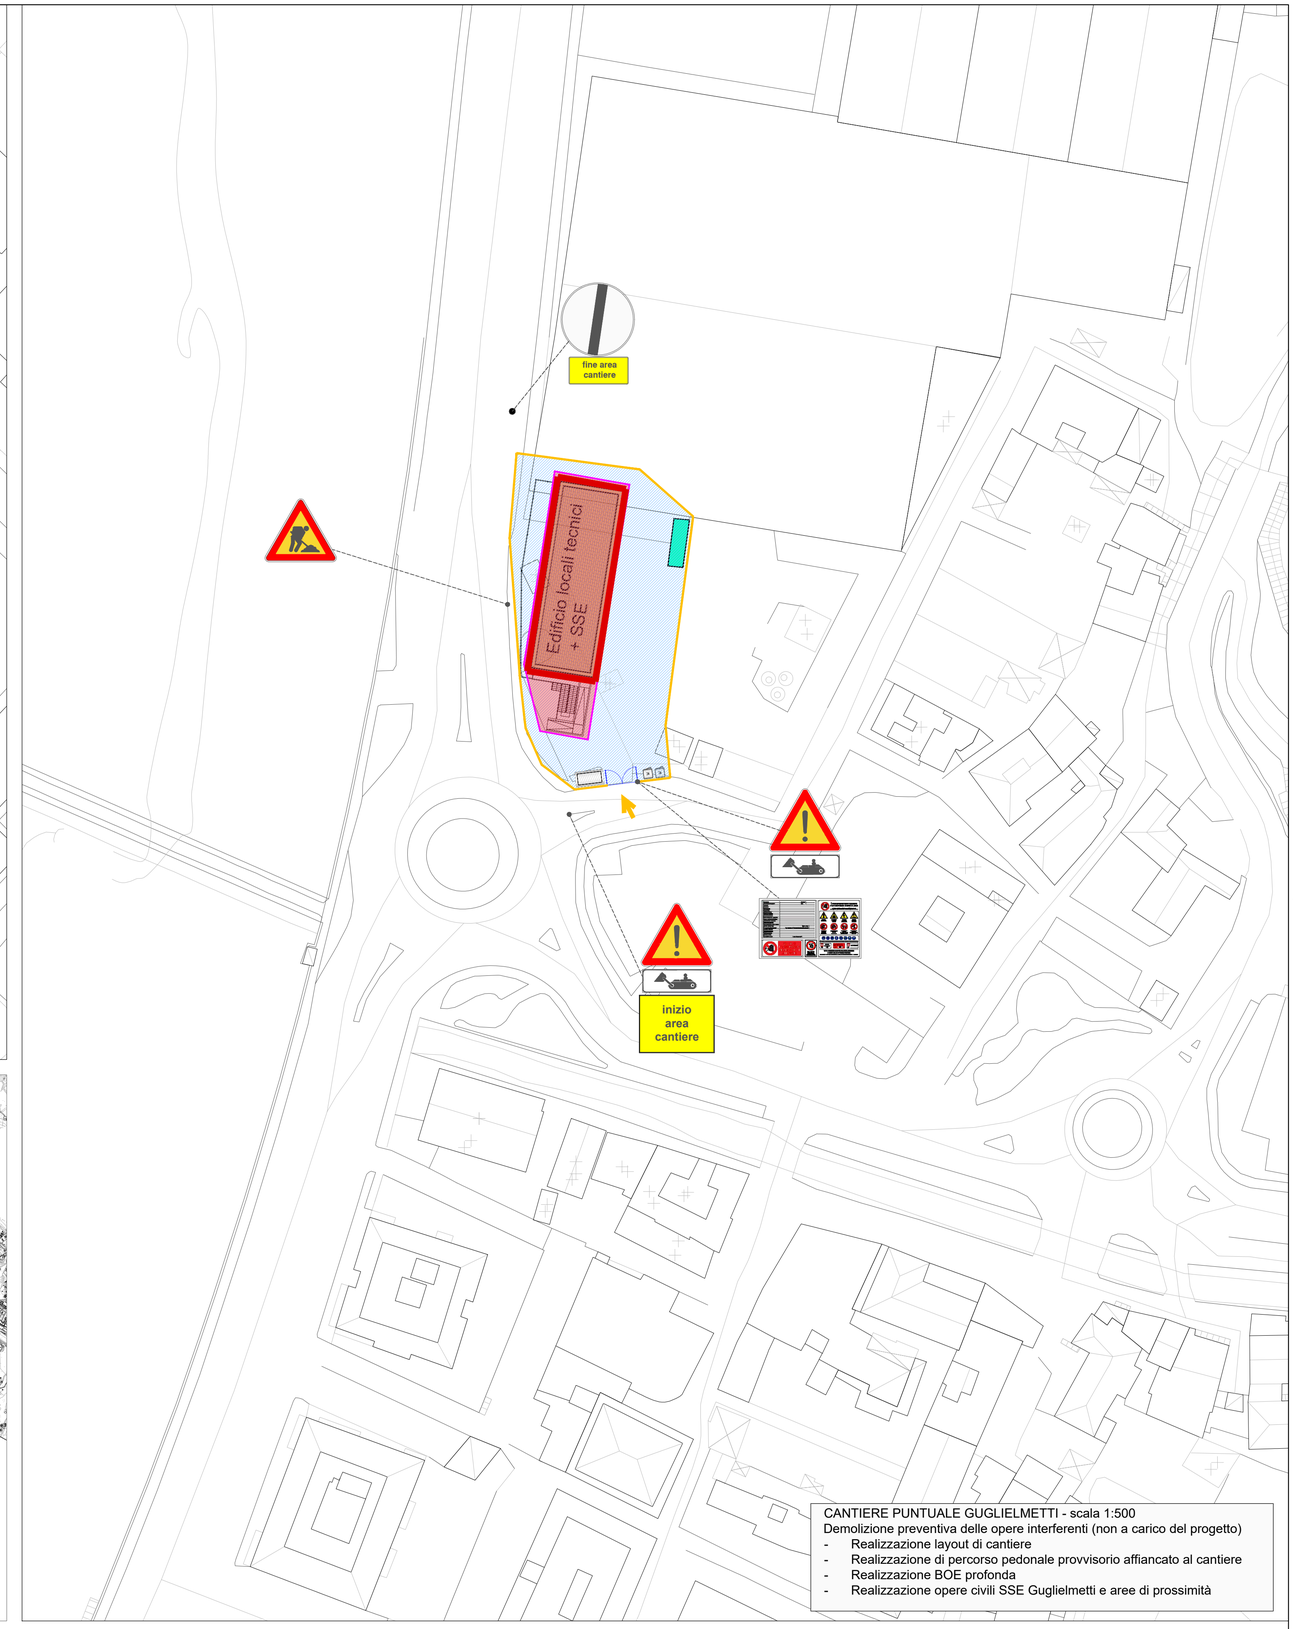

CANTIERE PUNTUALE GUGLIELMETTI - scala 1:500
Demolizione preventiva delle opere interferenti (non a carico del progetto)

- Realizzazione layout di cantiere
- Realizzazione di percorso pedonale provvisorio affiancato al cantiere
- Realizzazione BOE profonda
- Realizzazione opere civili SSE Guglielmetti e aree di prossimità

Legenda

- Area di cantiere
- Recinzione pesante
- Accessi cantiere
- Recinzione leggera
- Cancello di cantiere
- Area stoccaggio materiali
- New Jersey in plastica
- WC di cantiere
- Parapetto scavi
- Box di cantiere
- Area B.O.E. 7 metri

Firmato digitalmente da MARCHETTI PAOLO
C: IT

Rev.	Data	Descrizione	Redatto	Verificato	Approvato	Autorizzato
-	-	-	-	-	-	-
-	-	-	-	-	-	-
-	-	-	-	-	-	-
A	31/01/2024	Emissione	A. Cacciatore	D. Salvo	S. Caminiti	P. Marchetti

Cart. 19 Progr. 40

Responsabile Unico del Procedimento
Ing. E. Scarlatti

Raggruppamento temporaneo di progettisti
Mandataria: SYSTRA SOTECNI
Mandanti: SYSTRA SWS, ITALFERR, LAND architecna

Skymetro
PROLUNGAMENTO DELLA LINEA METROPOLITANA IN VAL BISAGNO
PROGETTO DI FATTIBILITA' TECNICA ED ECONOMICA (D.lgs. n. 36 / 2023)

SICUREZZA
PIANO DI SICUREZZA E COORDINAMENTO
CANTIERE SSE- SAN GOTTARDO_GUGLIELMETTI

Scala: - Data: 31/01/2024

Commessa	Fase	Lotto	Disciplina	WBS	Tipo	Numero	Foglio	Rev.
MGE1	PR	LV	SIC	COM	T	035	00	A