

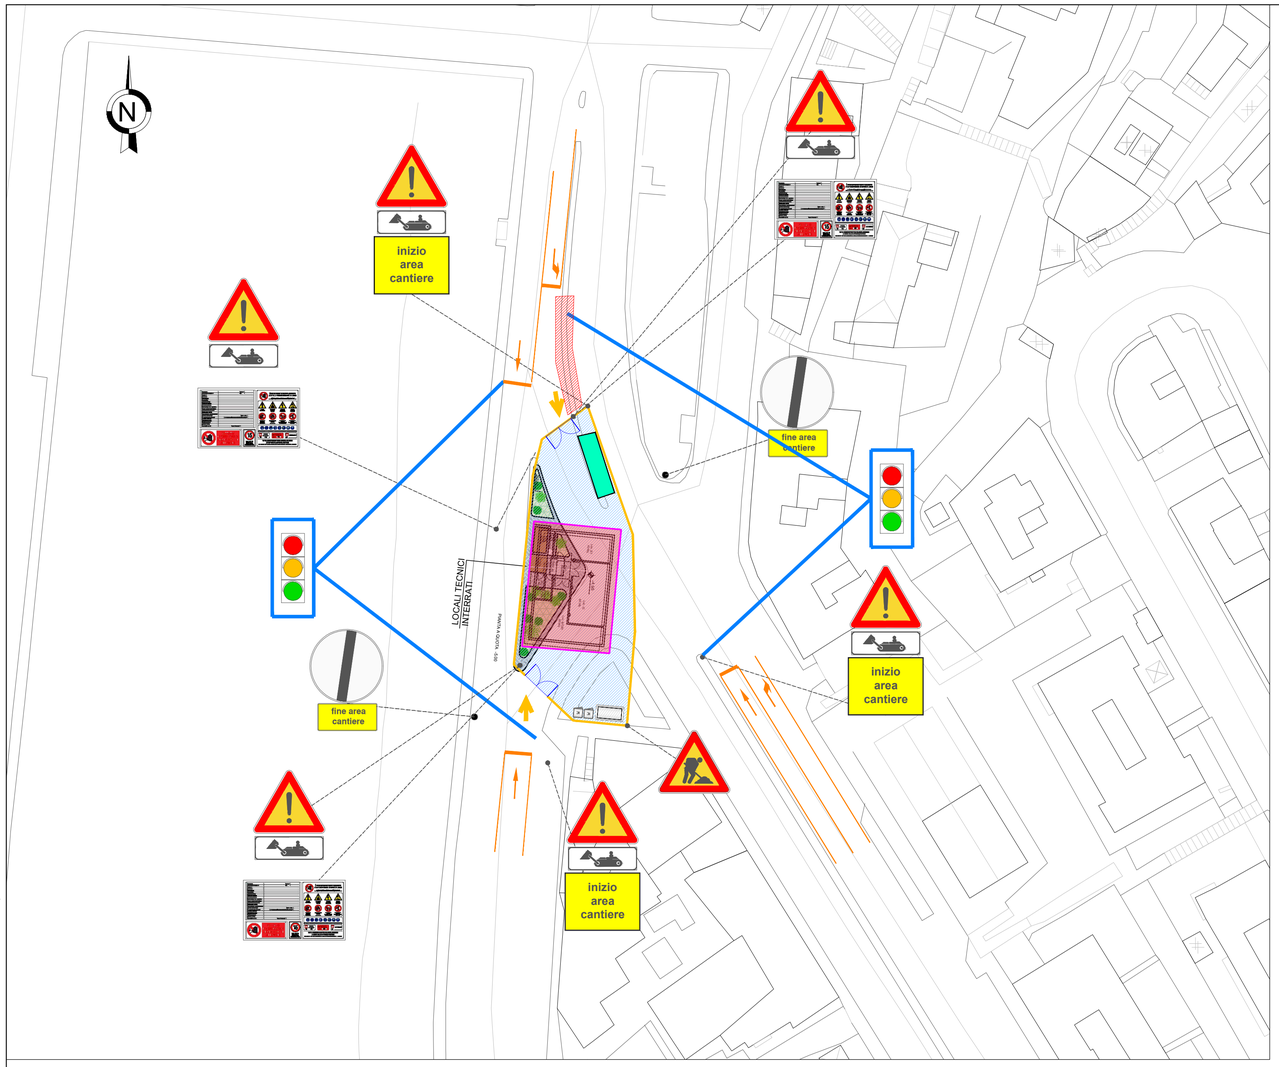


CANTIERE PUNTUALE PARENZO - scala 1:500

- Installazione impianto semaforico provvisorio
- Realizzazione layout di cantiere
- Realizzazione di percorso pedonale provvisorio affiancato al cantiere
- Realizzazione BOE profonda
- Realizzazione opere civili SSE Parenzo e aree di prossimità

Keyplan

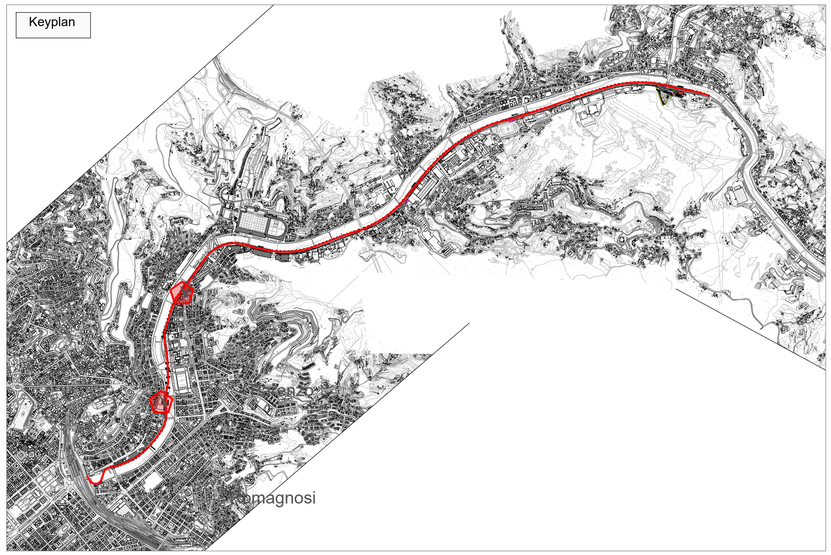

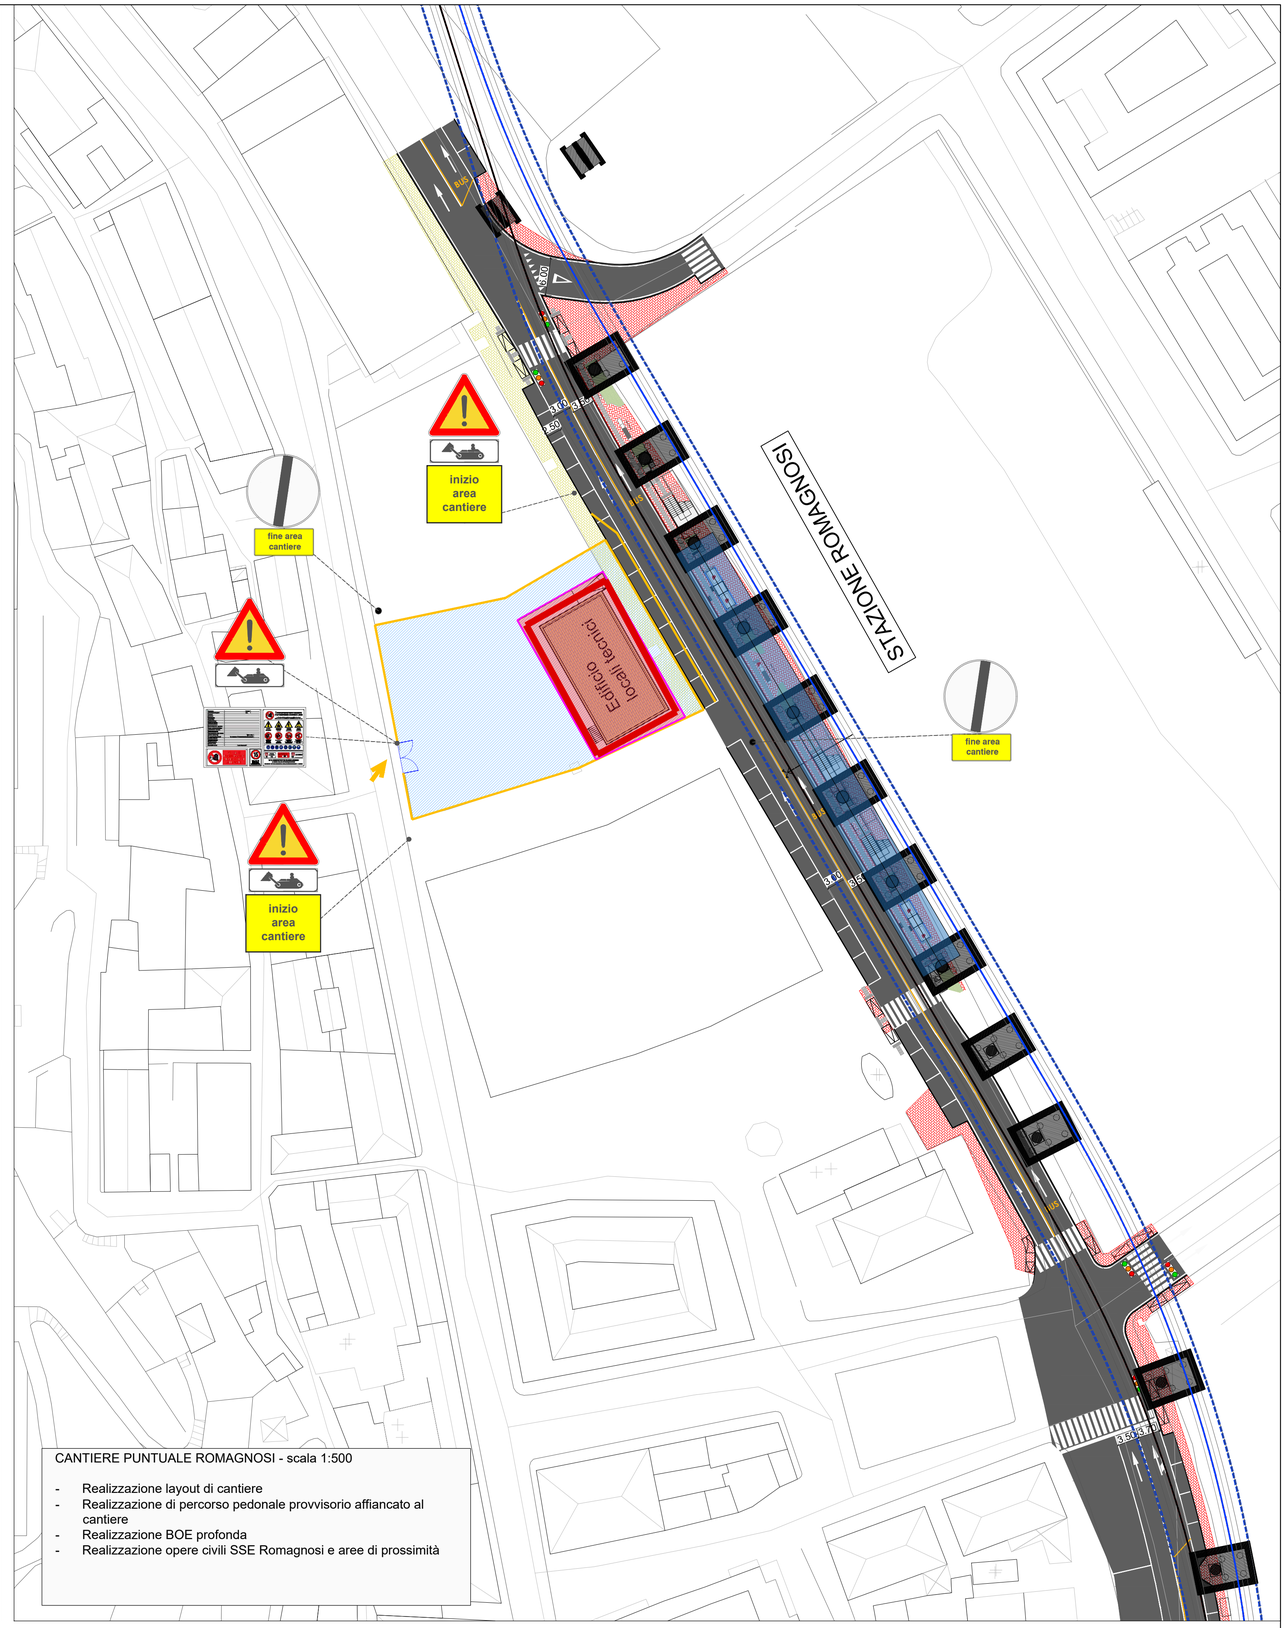

CANTIERE PUNTUALE ROMAGNOSI - scala 1:500

- Realizzazione layout di cantiere
- Realizzazione di percorso pedonale provvisorio affiancato al cantiere
- Realizzazione BOE profonda
- Realizzazione opere civili SSE Romagnosi e aree di prossimità

Legenda

Area di cantiere		Recinzione leggera		New Jersey in plastica	Box di cantiere
Recinzione pesante		Cancello di cantiere		WC di cantiere	Area B.O.E. 7 metri
		Accesso cantiere		Area stoccaggio materiali	Parapetto scavi

Firmato digitalmente da MARCHETTI PAOLO
C: IT

Rev.	Data	Descrizione	Redatto	Verificato	Approvato	Autorizzato
-	-	-	-	-	-	-
-	-	-	-	-	-	-
-	-	-	-	-	-	-
A	31/01/2024	Emissione	A. Cacciatore	D. Salvo	S. Caminiti	P. Marchetti

Progr. 42 / Cart. 19

Responsabile Unico del Procedimento
Ing. E. Scarlatti

Raggruppamento temporaneo di progettisti
Mandataria: SYSTRA SOTECNI
Mandanti: SYSTRA SYSTRA SWS, ITALFERR, LAND

Skymetro
PROLUNGAMENTO DELLA LINEA METROPOLITANA IN VAL BISAGNO
PROGETTO DI FATTIBILITA' TECNICA ED ECONOMICA (D.lgs. n. 36 / 2023)

SICUREZZA
PIANO DI SICUREZZA E COORDINAMENTO
CANTIERE SSE-PARENZO_ROMAGNOSI

Scala: - Data: 31/01/2024

Commessa	Fase	Lotto	Disciplina	WBS	Tipo	Numero	Foglio	Rev.
MGE1	PR	LV	SIC	COM	T	037	00	A