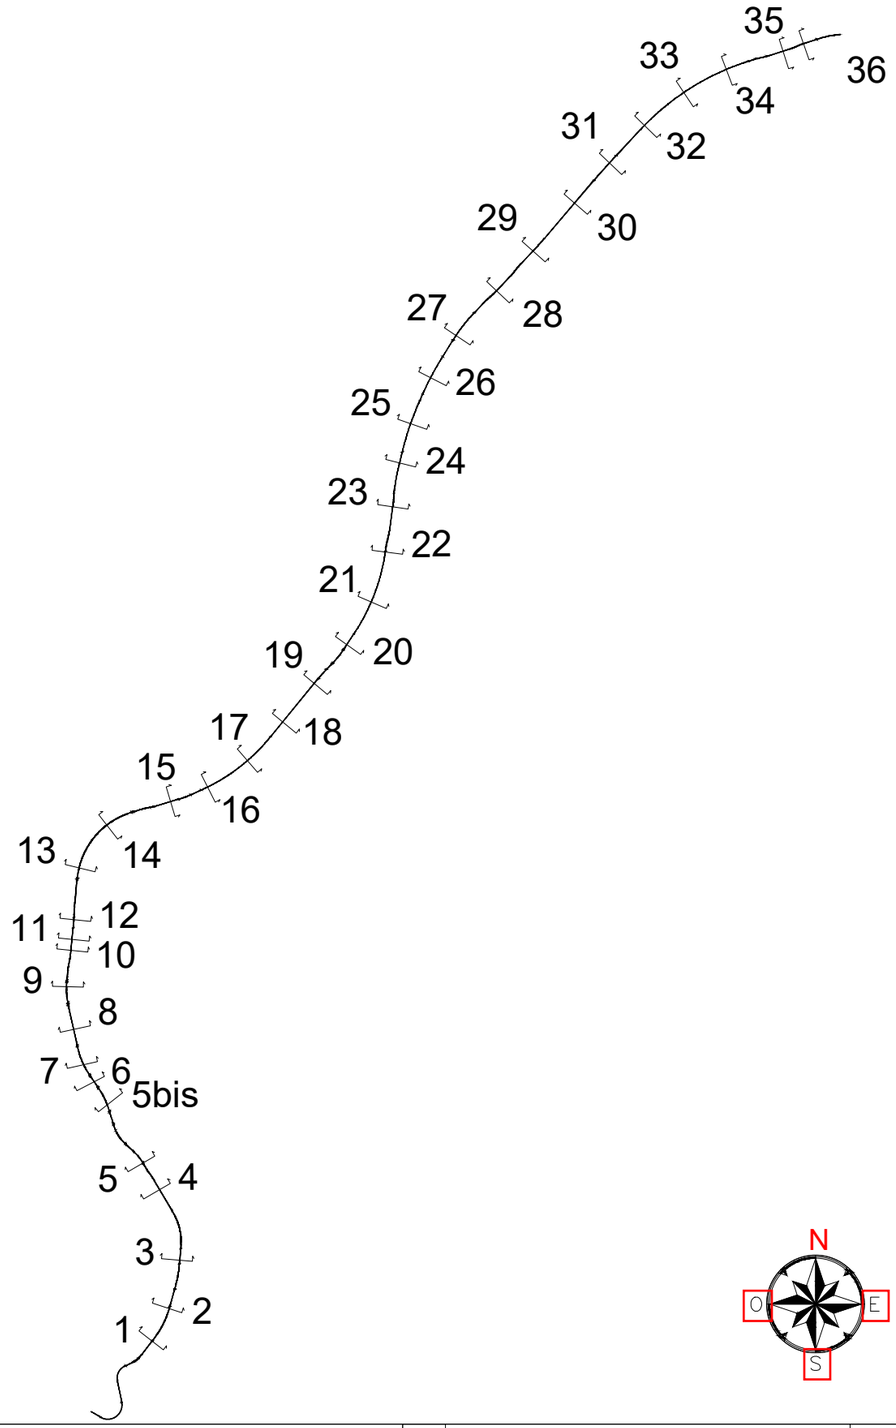


-	-	-	-	-	-	-
C	01/02/2024	Aggiornamento a seguito dei commenti ricevuti nel corso della CdS	L. De Michelis	D. Canestrelli	D. Canestrelli	P. Marchetti
B	07/12/2023	Aggiornamento a seguito dei commenti ricevuti nel corso della CdS	L. De Michelis	D. Canestrelli	D. Canestrelli	P. Marchetti
A	27/11/2023	Emissione	L. De Michelis	D. Canestrelli	D. Canestrelli	P. Marchetti
	Data	*Descrizione*	*Redatto*	*Verificato*	*Approvato*	*Autorizzato*

Firmato digitalmente da: MARCHETTI PAOLO C: IT

Progr. 10

Cart. 6

Responsabile Unico del Procedimento
Ing. E. Scarlatti


Raggruppamento temporaneo di progettisti
Mandataria: SYSTRA SOTECNI
Mandanti: SYSTRA SYSTRA SWS, ITALFERR, architecna engineering, LAND

Skymetro
PROLUNGAMENTO DELLA LINEA METROPOLITANA IN VAL BISAGNO
PROGETTO DI FATTIBILITA' TECNICA ED ECONOMICA (D.lgs. n. 36 / 2023)


PLANIMETRIA DI PROGETTO
SEZIONI TRASVERSALI
-

Scala: 1:200 *Data:* 01/02/2024


Commessa	*Fase*	*Lotto*	*Disciplina*	*WBS*	*Tipo*	*Numero*	*Foglio*	*Rev.*
MGE1	PR	LV	GEN	COM	K	001	00	C

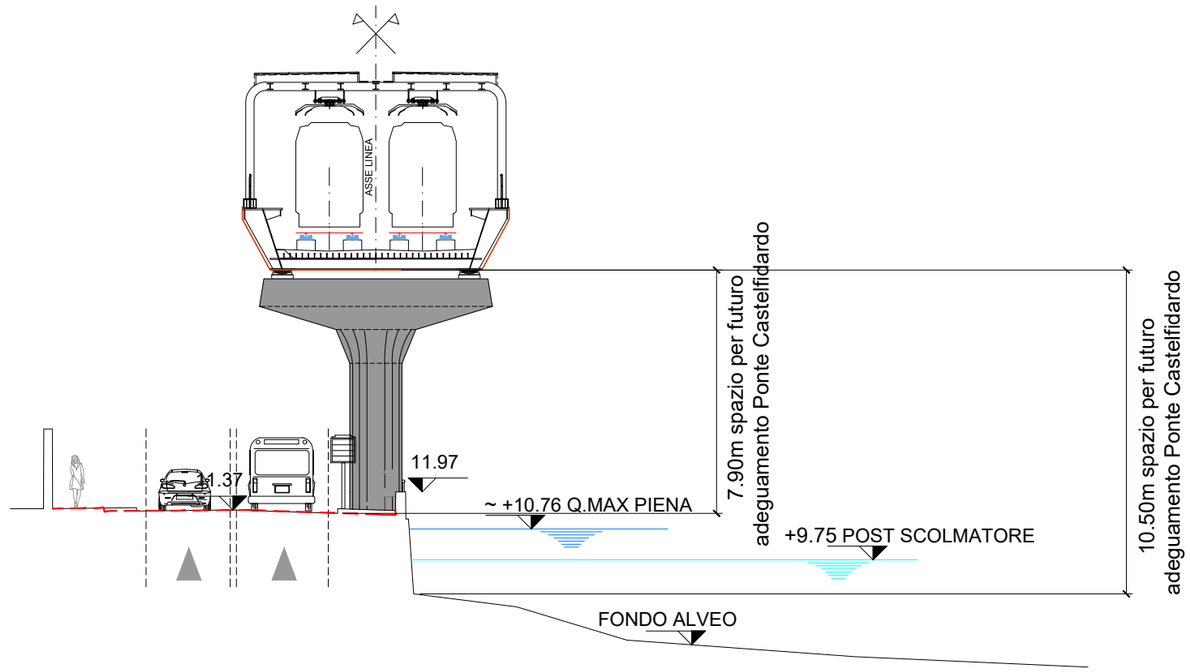


LEGENDA	
SEZ. 01	SEZIONE ATTUALE

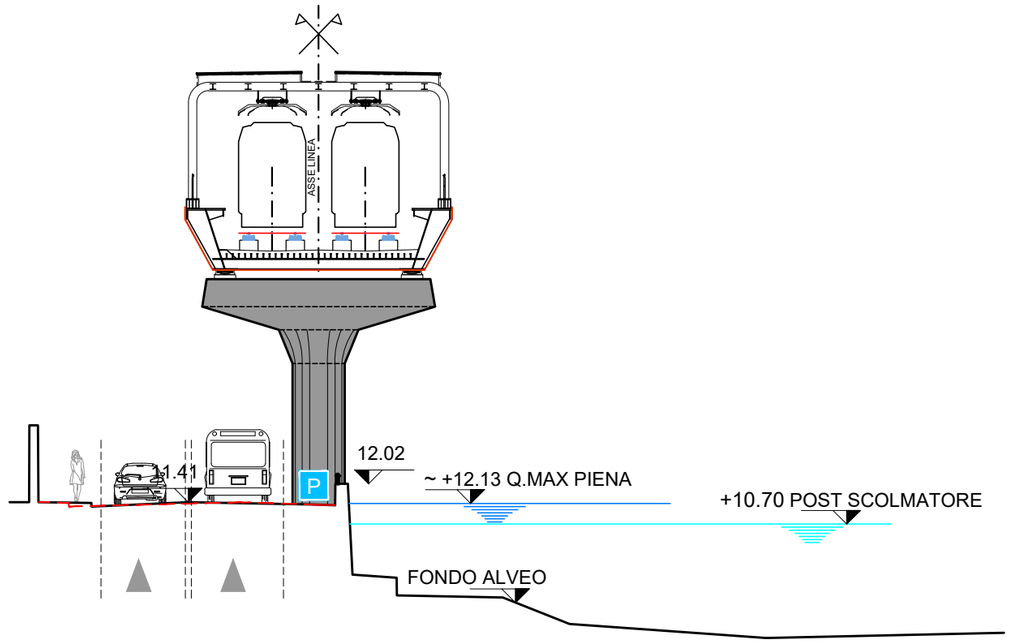


LEGENDA	
SEZ. 02	SEZIONE ATTUALE

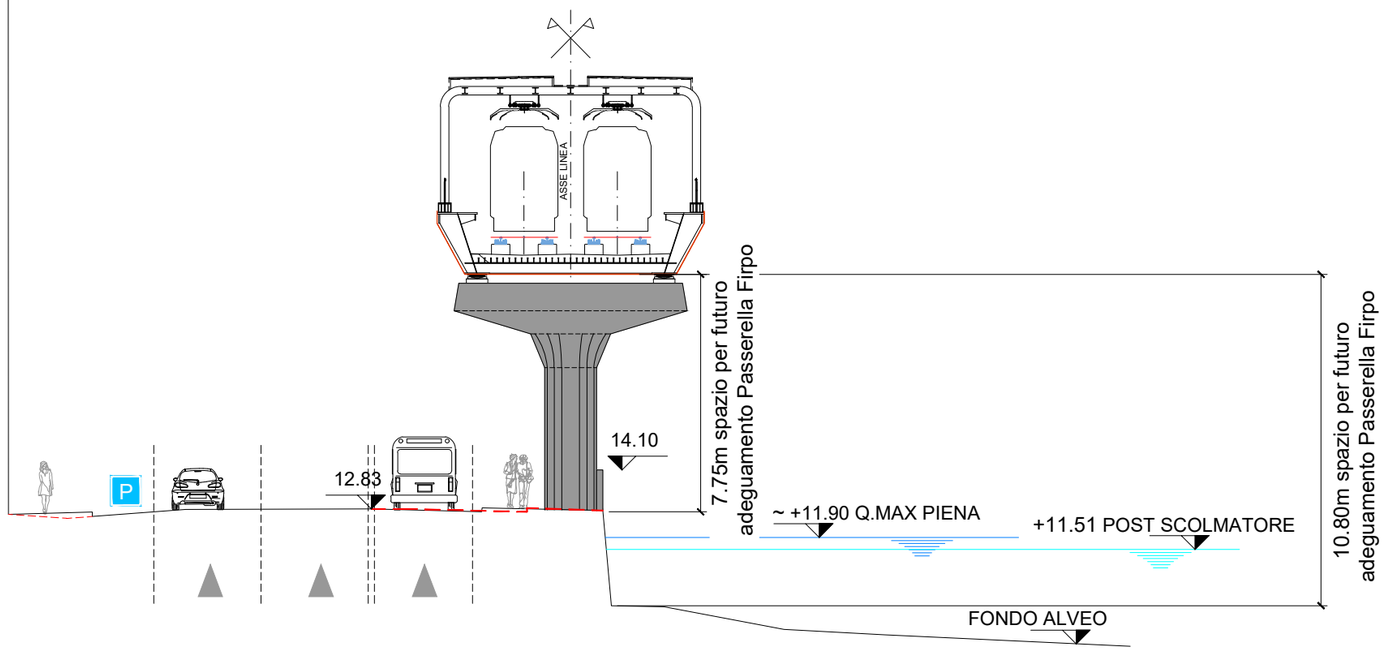

LEGENDA	
SEZ. 03	SEZIONE ATTUALE

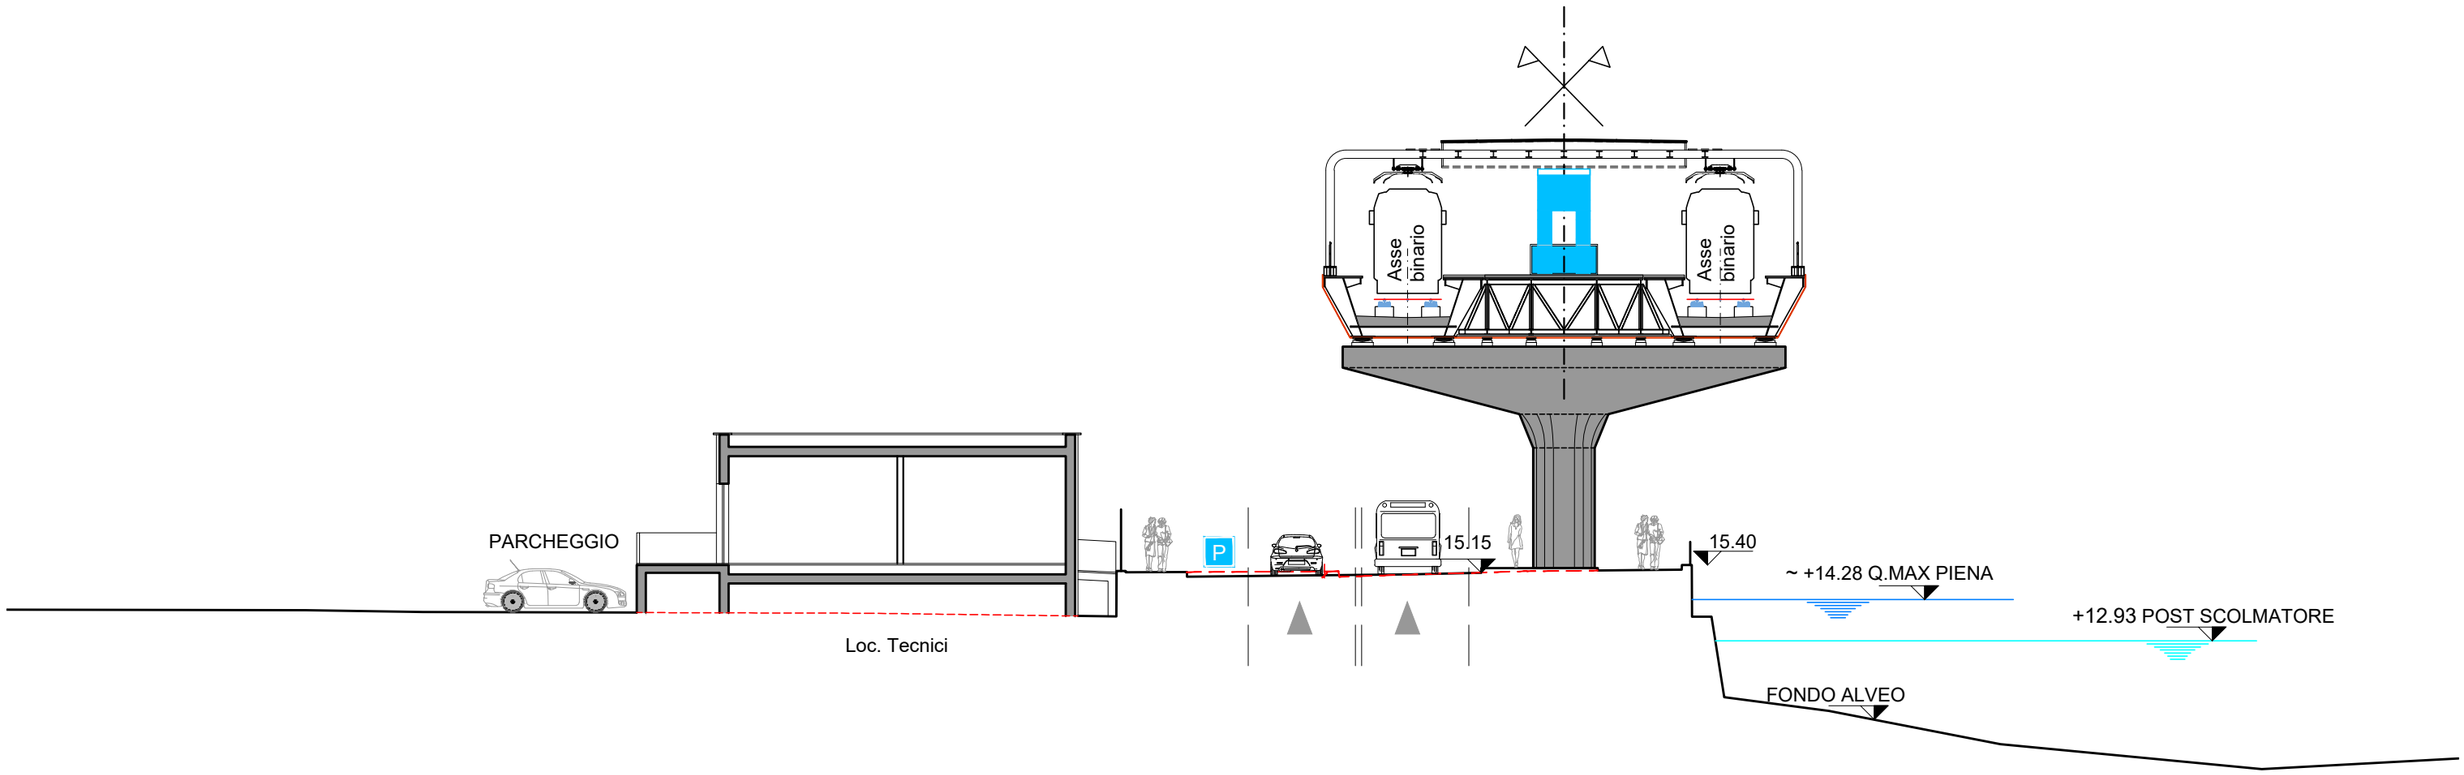


LEGENDA	
SEZ. 04	SEZIONE ATTUALE

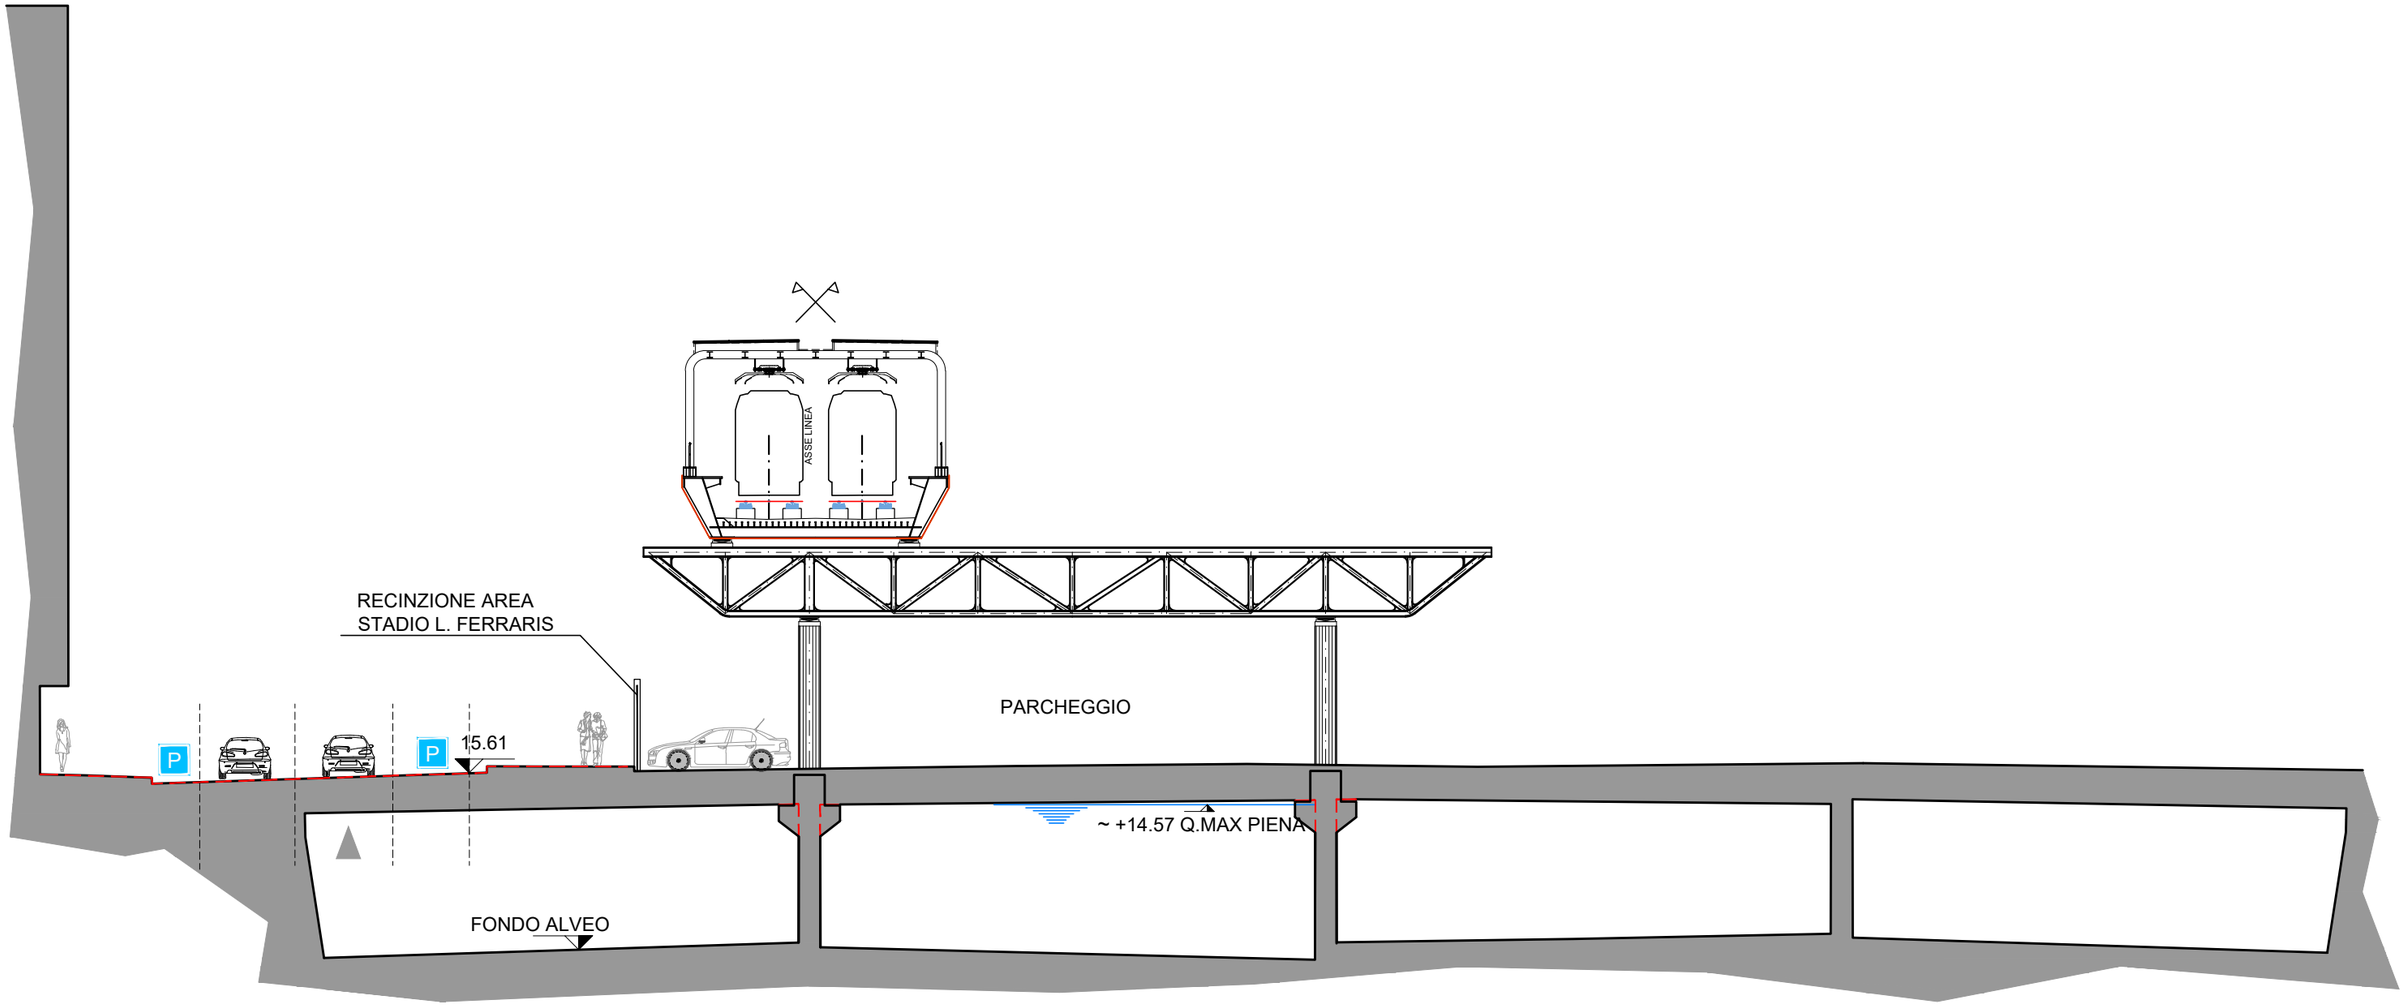


LEGENDA


SEZ.	
05	SEZIONE ATTUALE

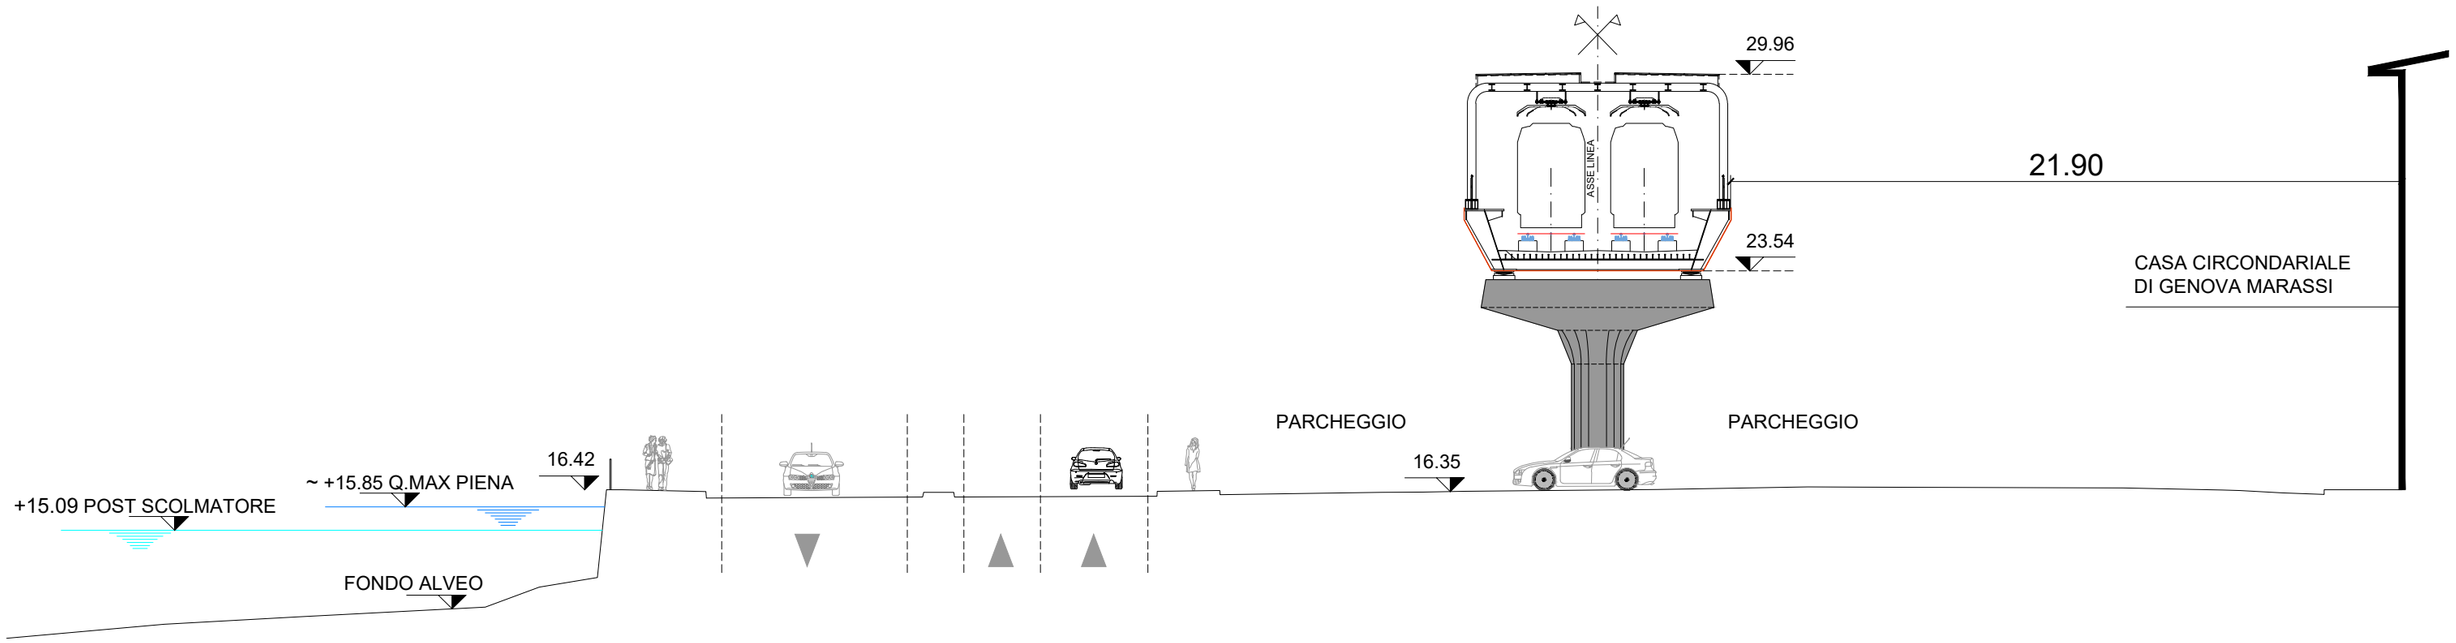


LEGENDA	
SEZ. 05b	SEZIONE ATTUALE

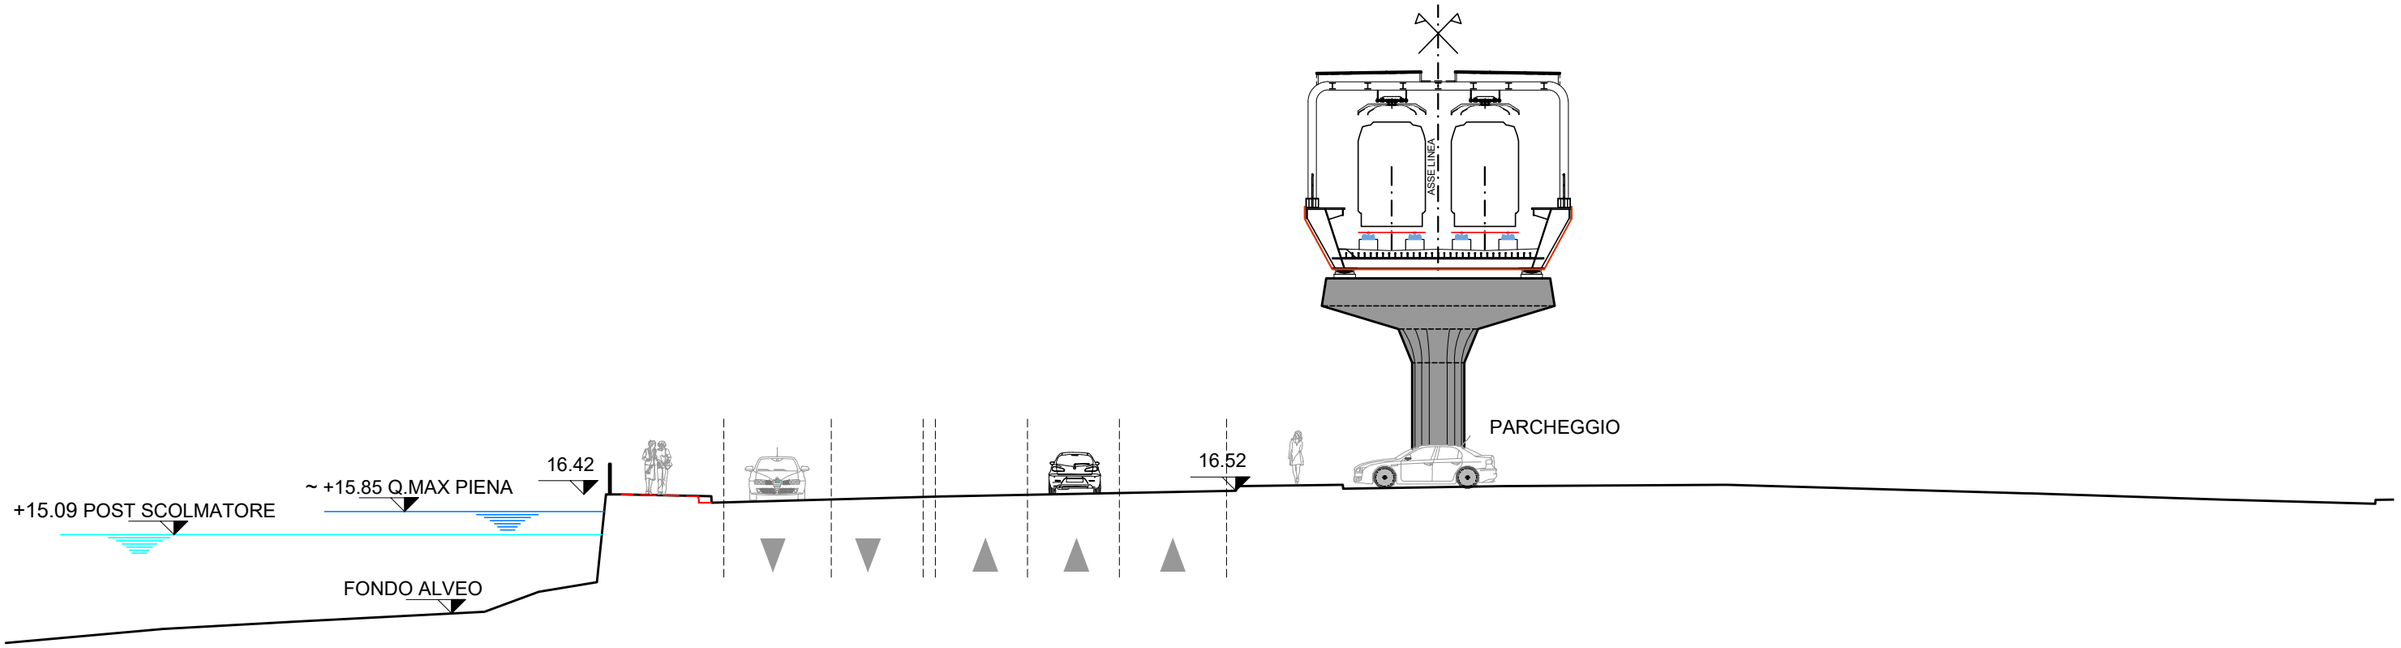


LEGENDA	
SEZ. 06	SEZIONE ATTUALE

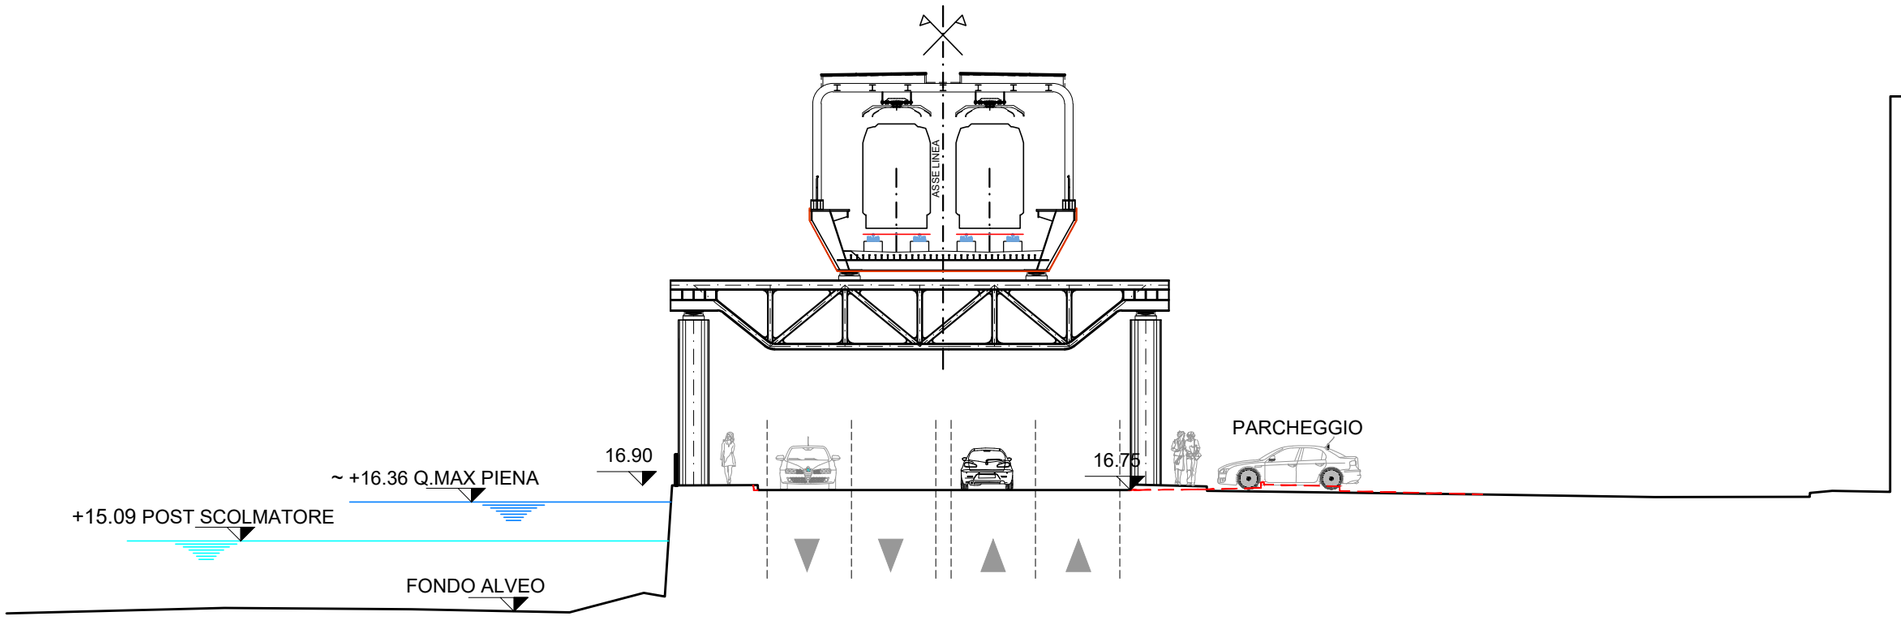


LEGENDA	
SEZ. 07	SEZIONE ATTUALE

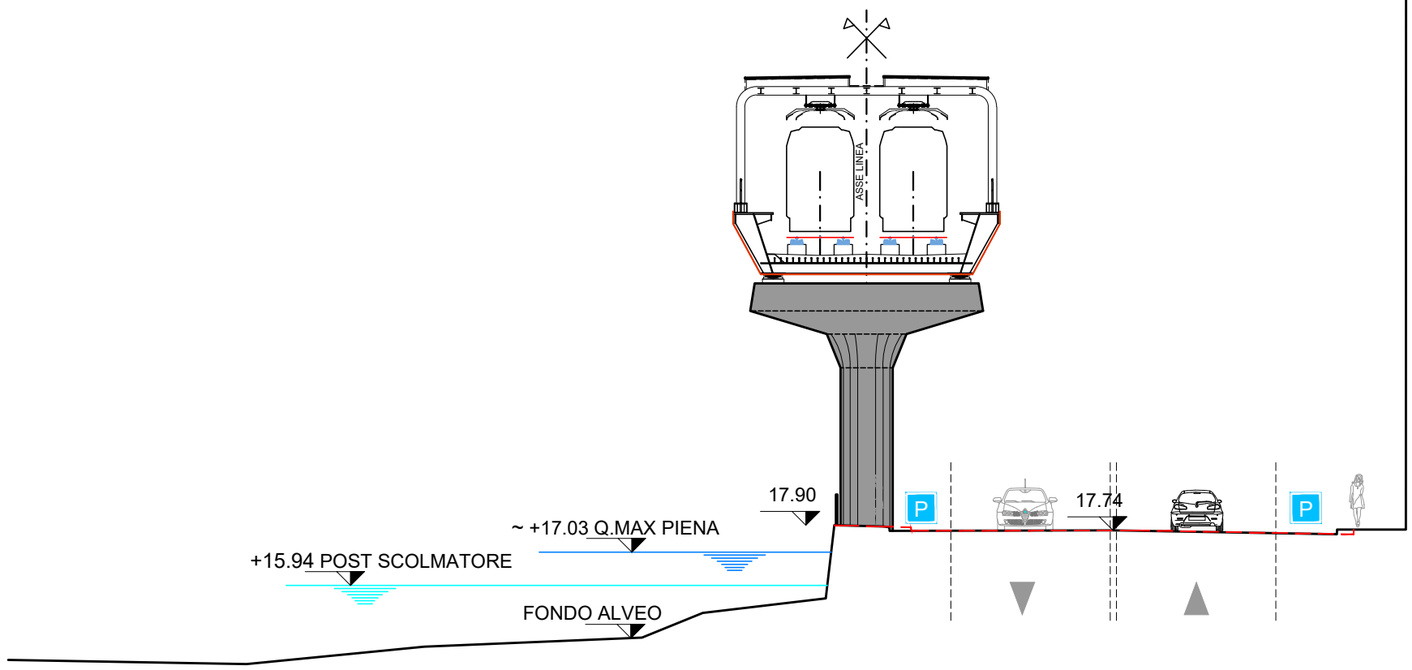

LEGENDA	
SEZ. 08	SEZIONE ATTUALE

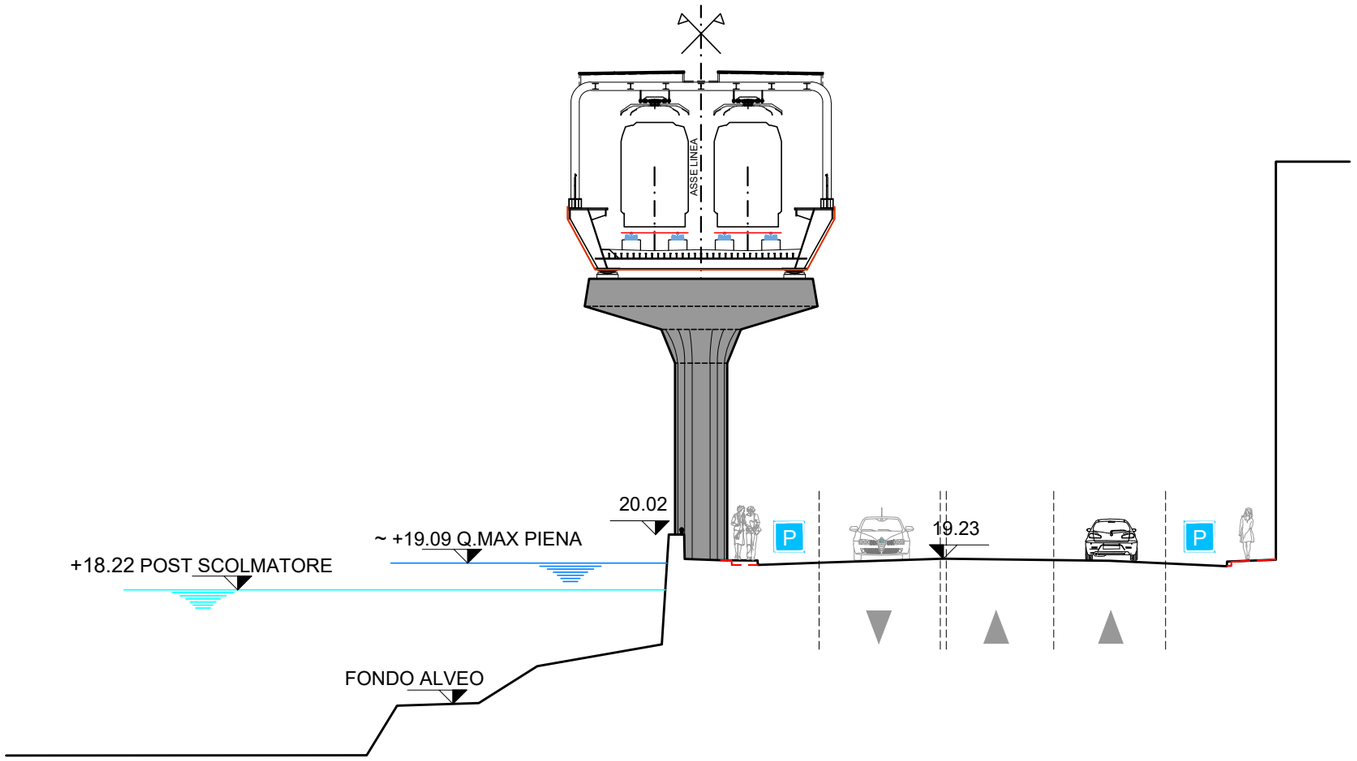


LEGENDA	
SEZ. 09	SEZIONE ATTUALE

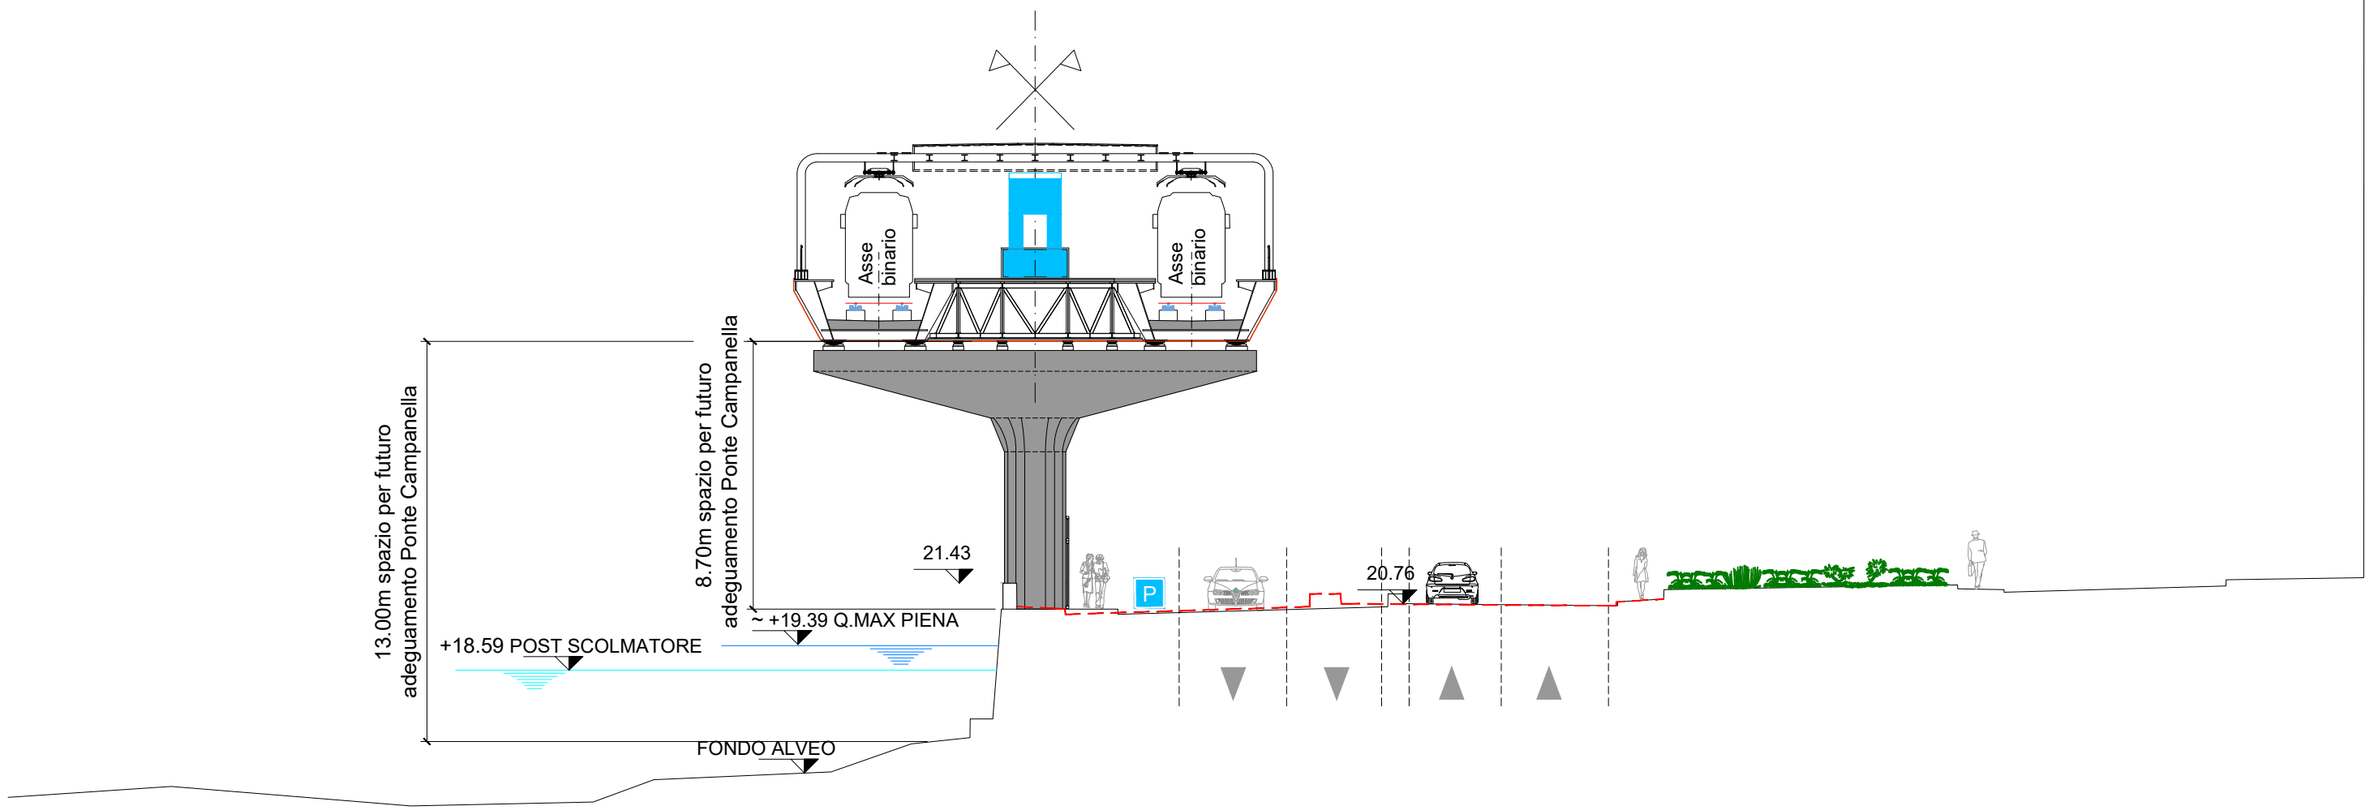


LEGENDA


SEZ.	
10	SEZIONE ATTUALE

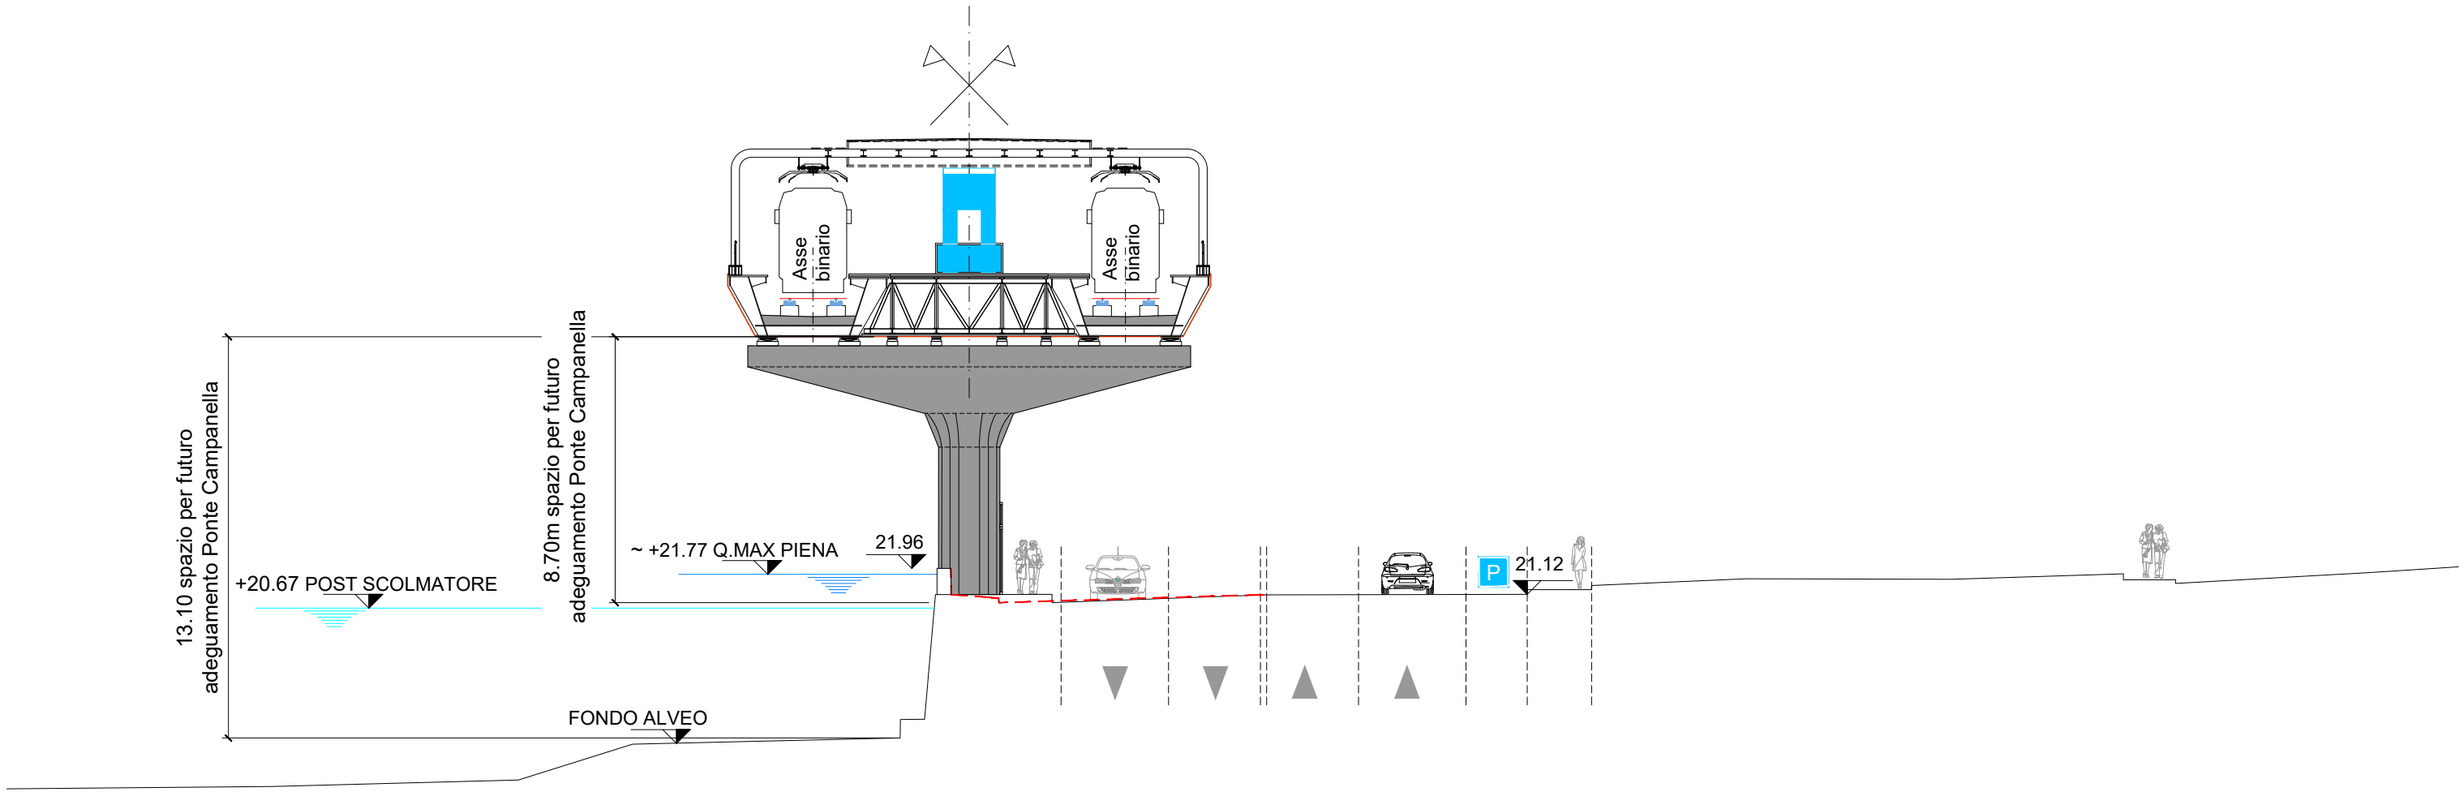


LEGENDA	
SEZ. 11	SEZIONE ATTUALE

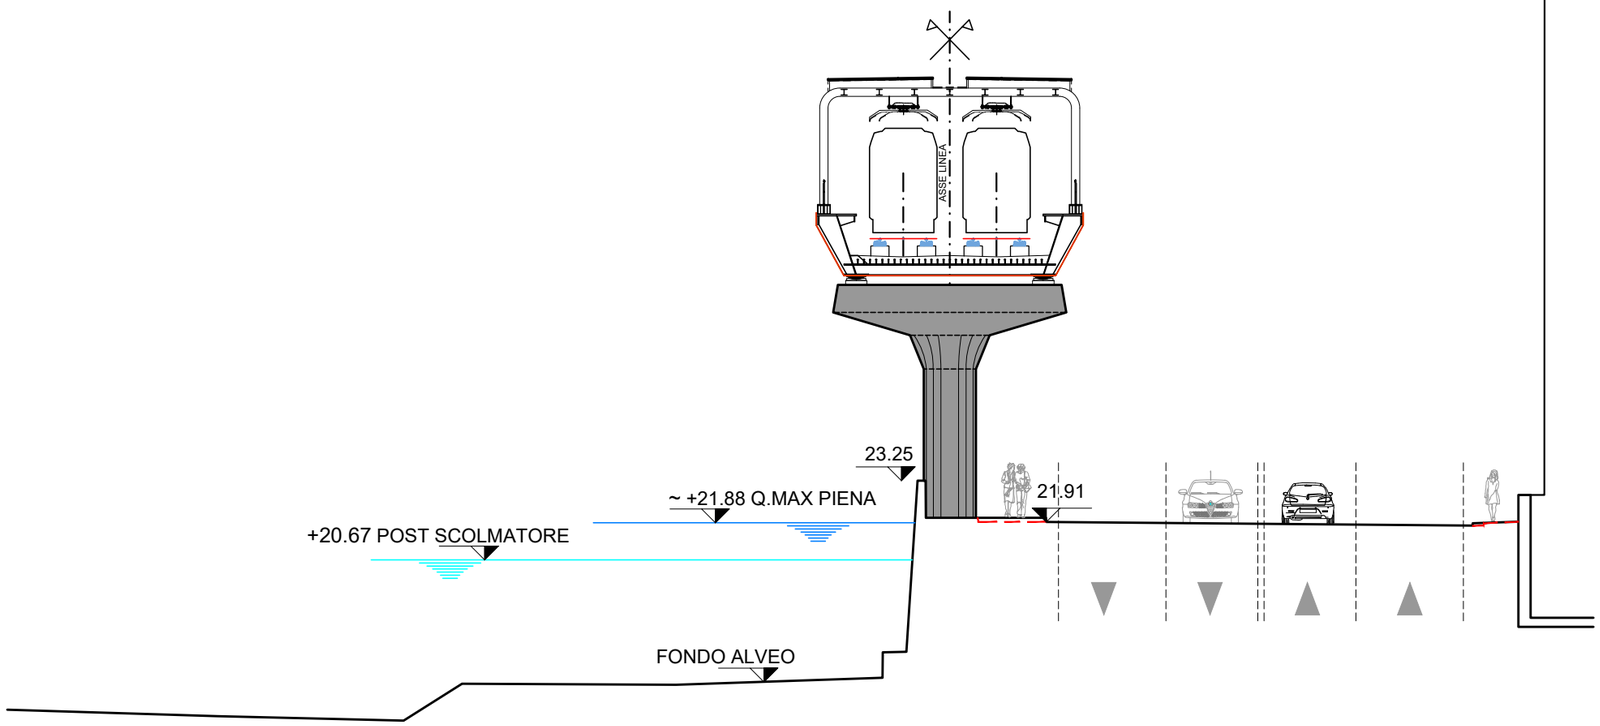


LEGENDA	
SEZ. 12	SEZIONE ATTUALE

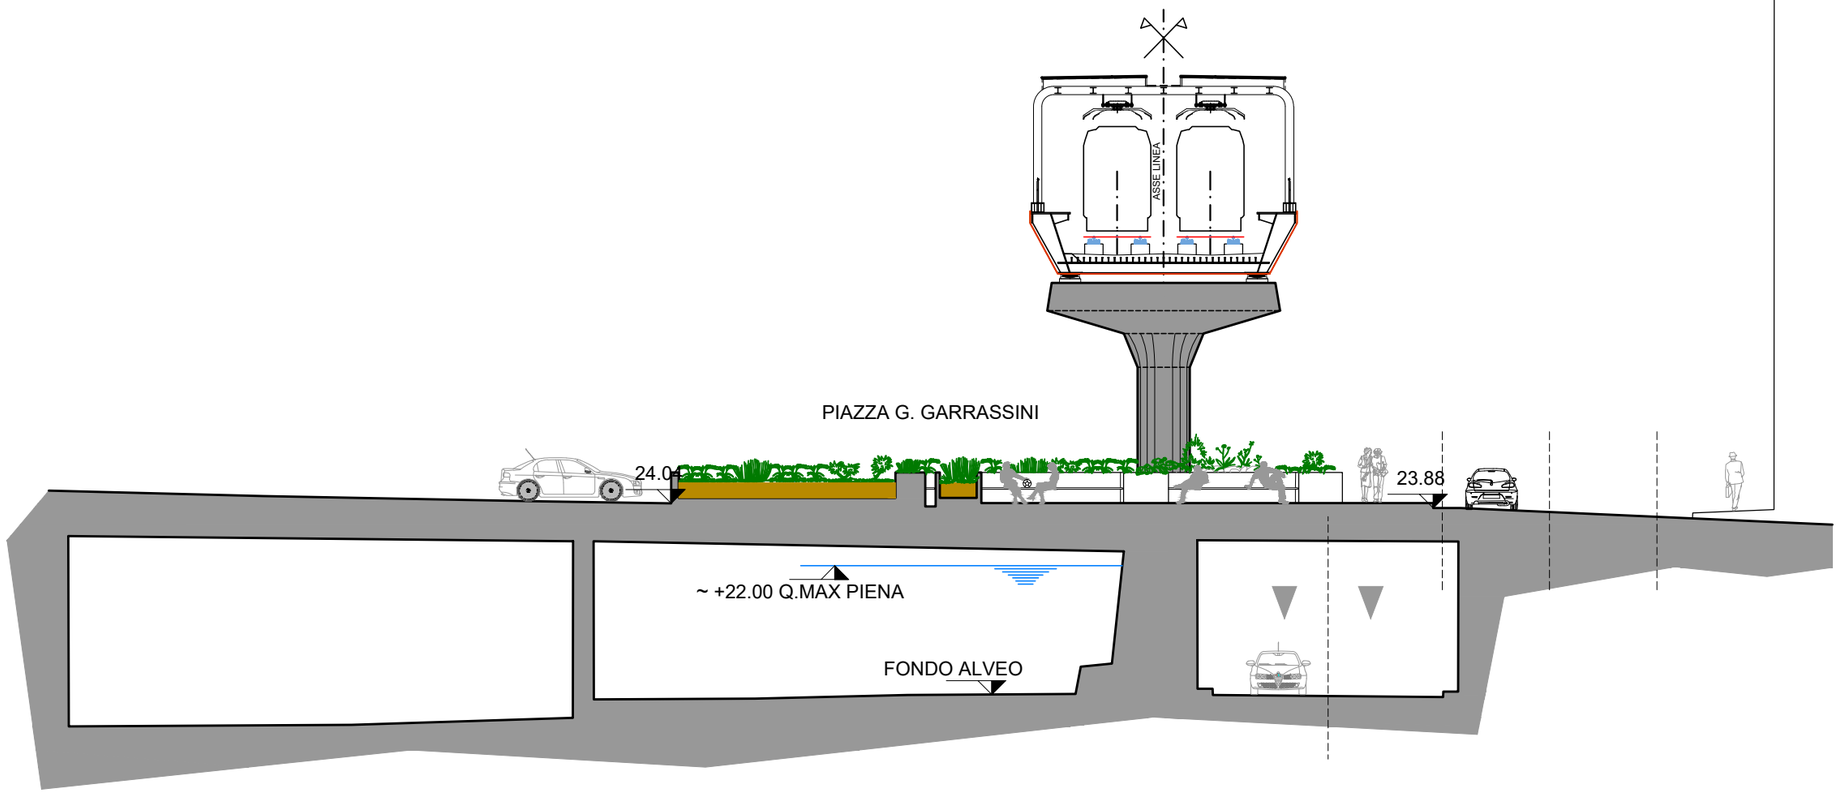


LEGENDA	
SEZ. 13	SEZIONE ATTUALE

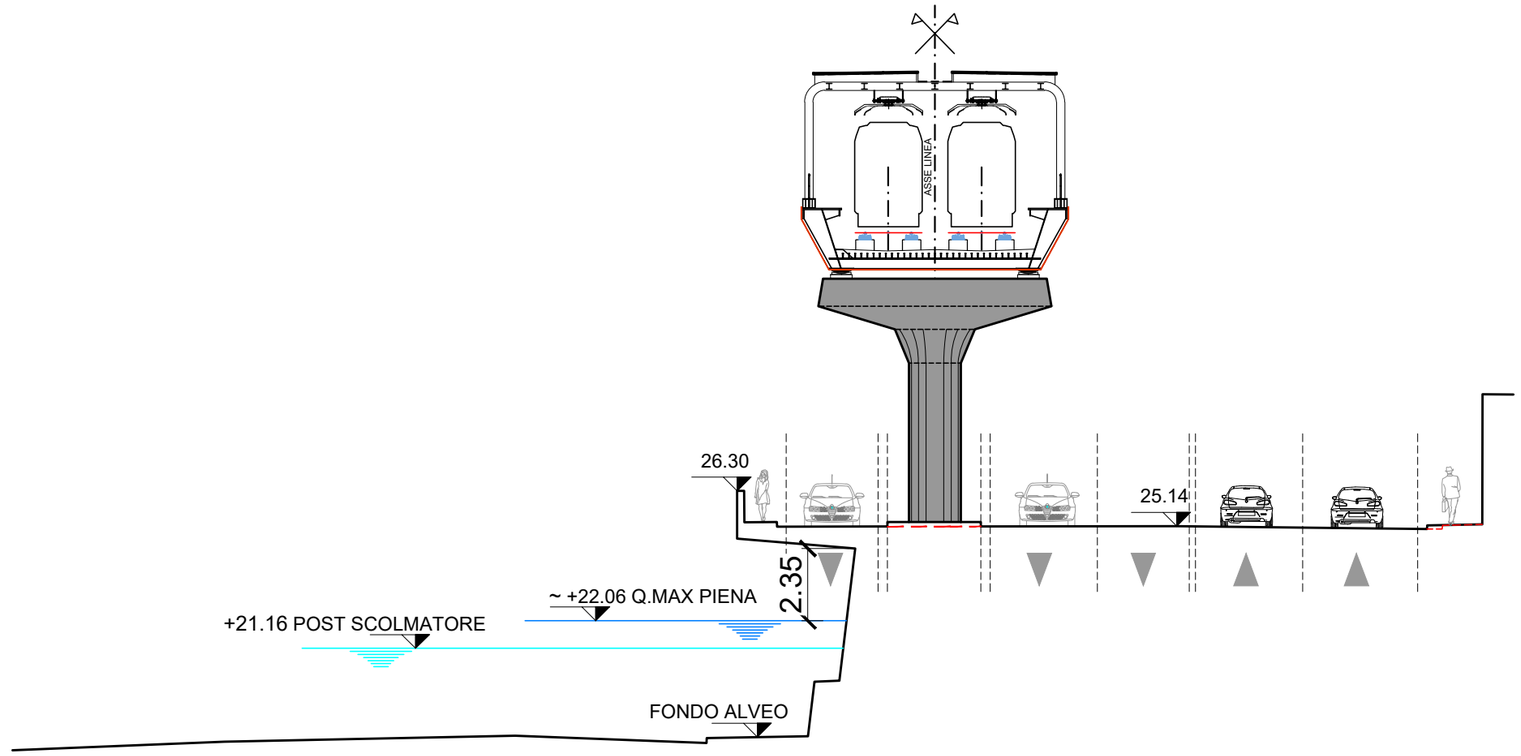

LEGENDA	
SEZ. 14	SEZIONE ATTUALE

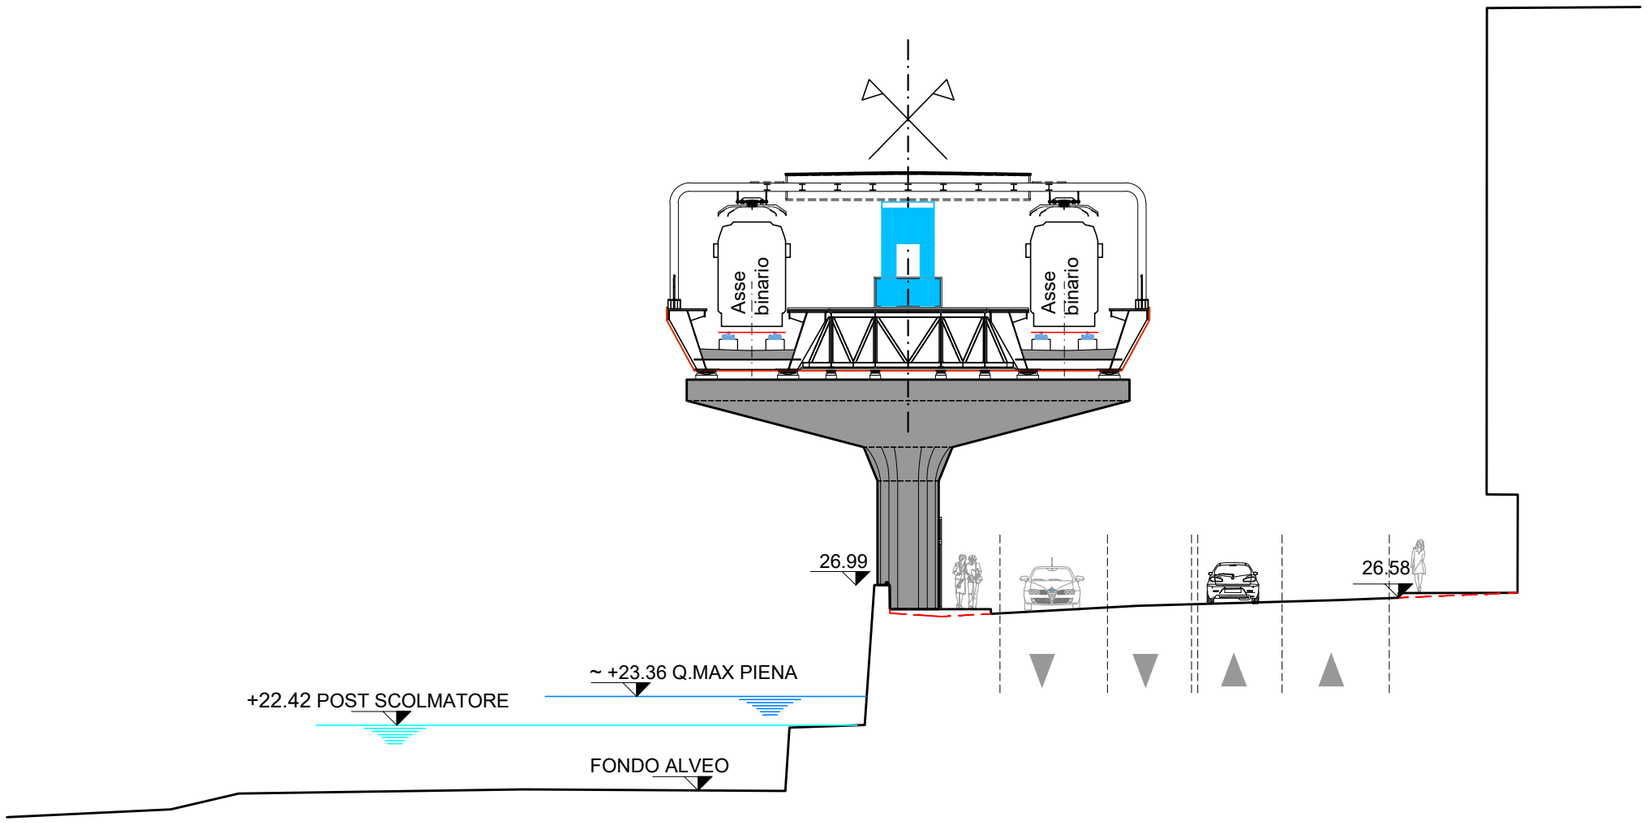


LEGENDA	
SEZ. 15	SEZIONE ATTUALE

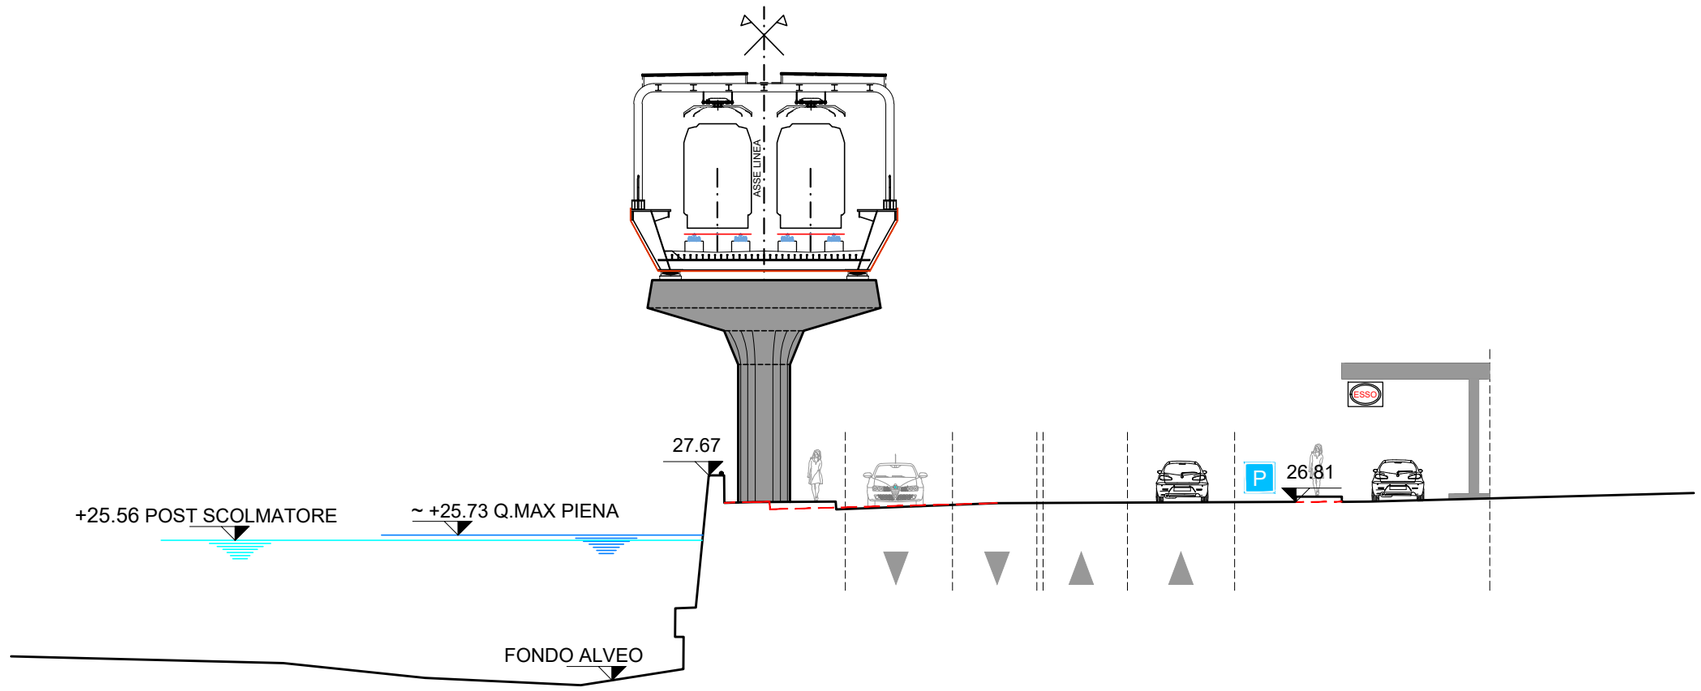


LEGENDA


SEZ.	
16	SEZIONE ATTUALE

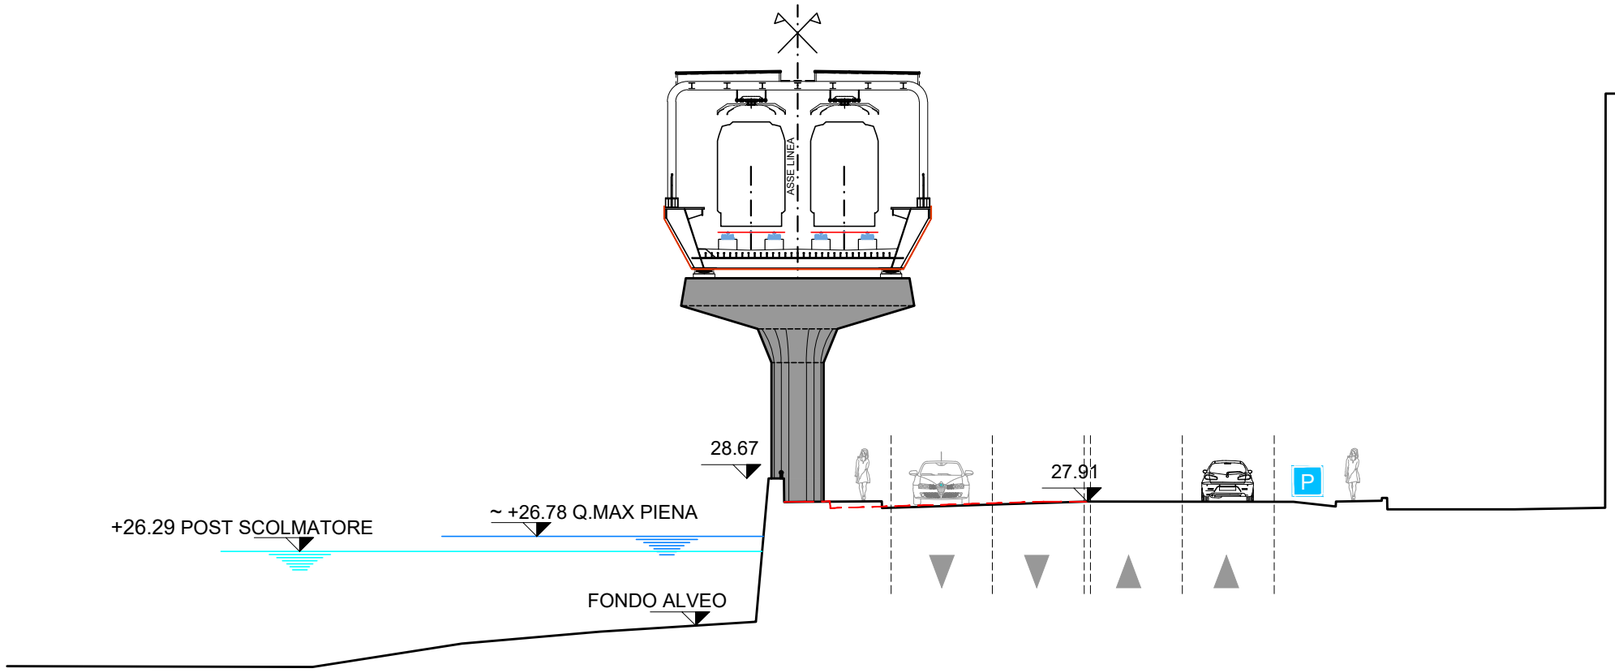


LEGENDA	
SEZ. 17	SEZIONE ATTUALE

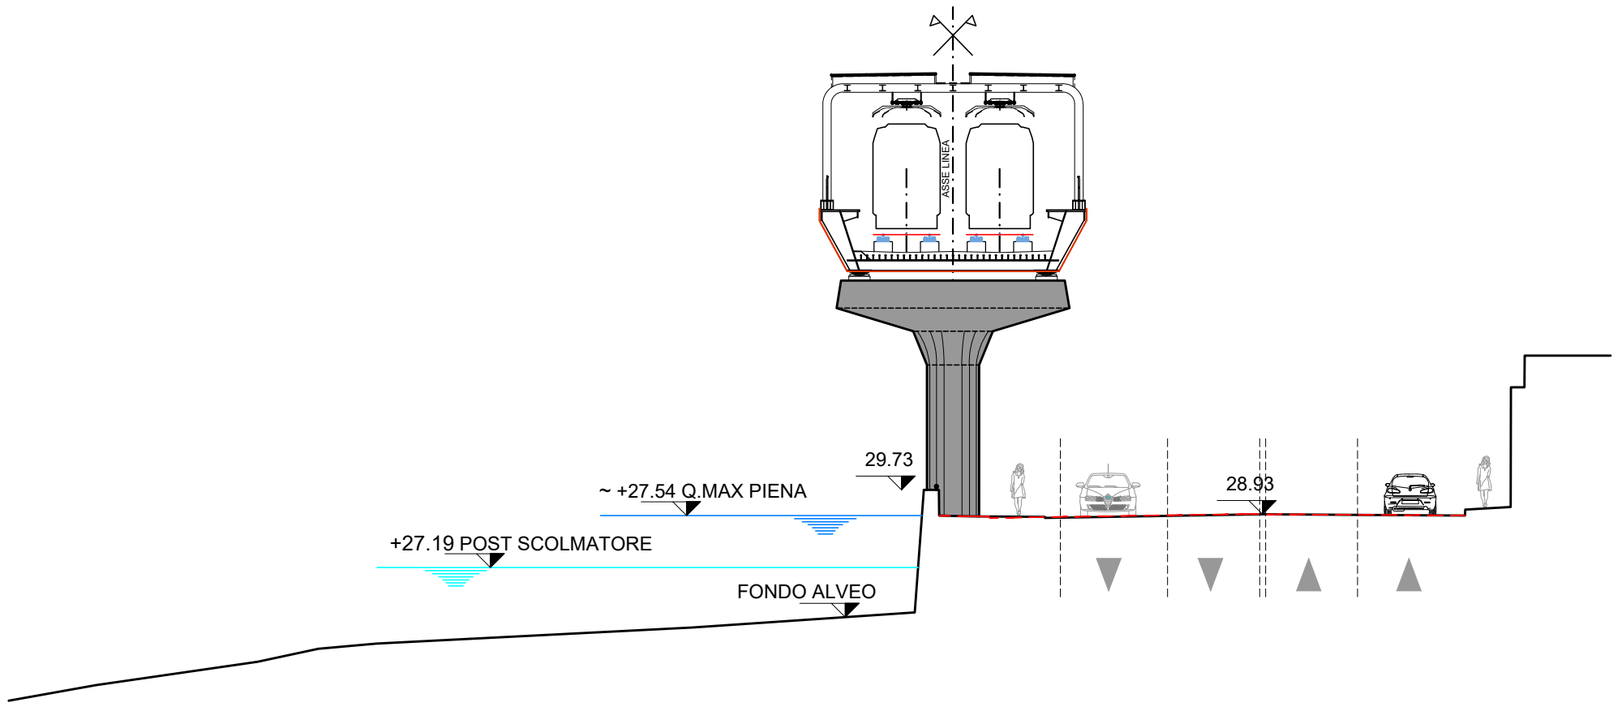


LEGENDA	
SEZ. 18	SEZIONE ATTUALE

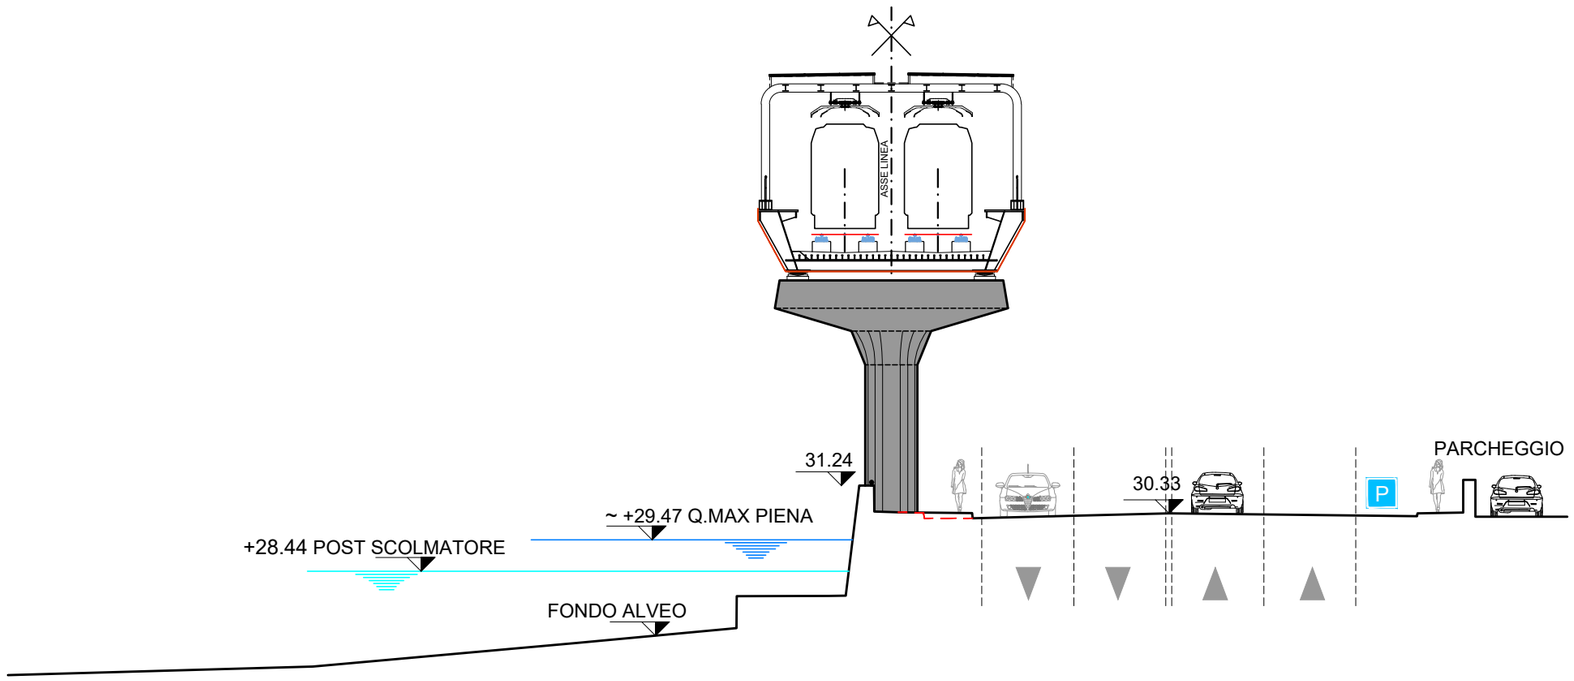


LEGENDA	
SEZ. 19	SEZIONE ATTUALE

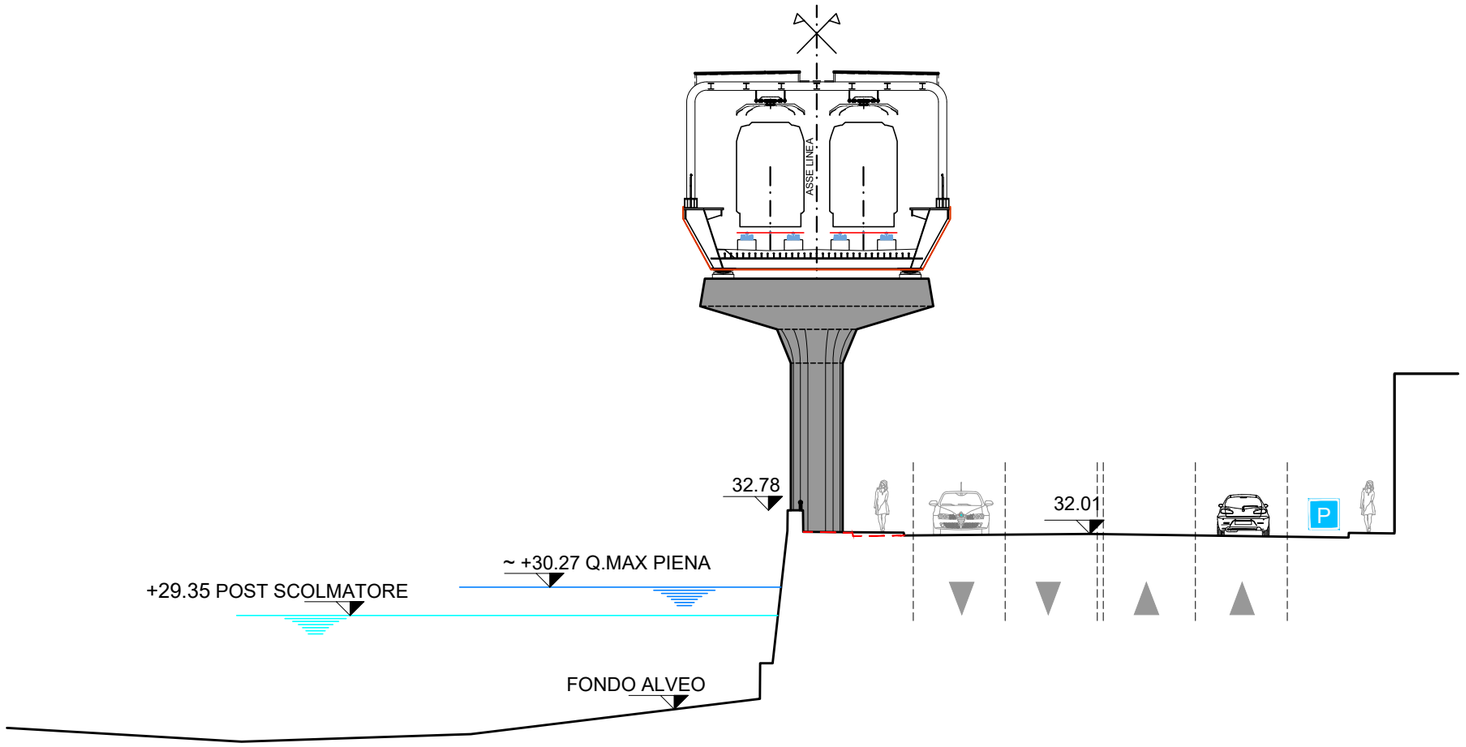


LEGENDA	
SEZ. 20	SEZIONE ATTUALE

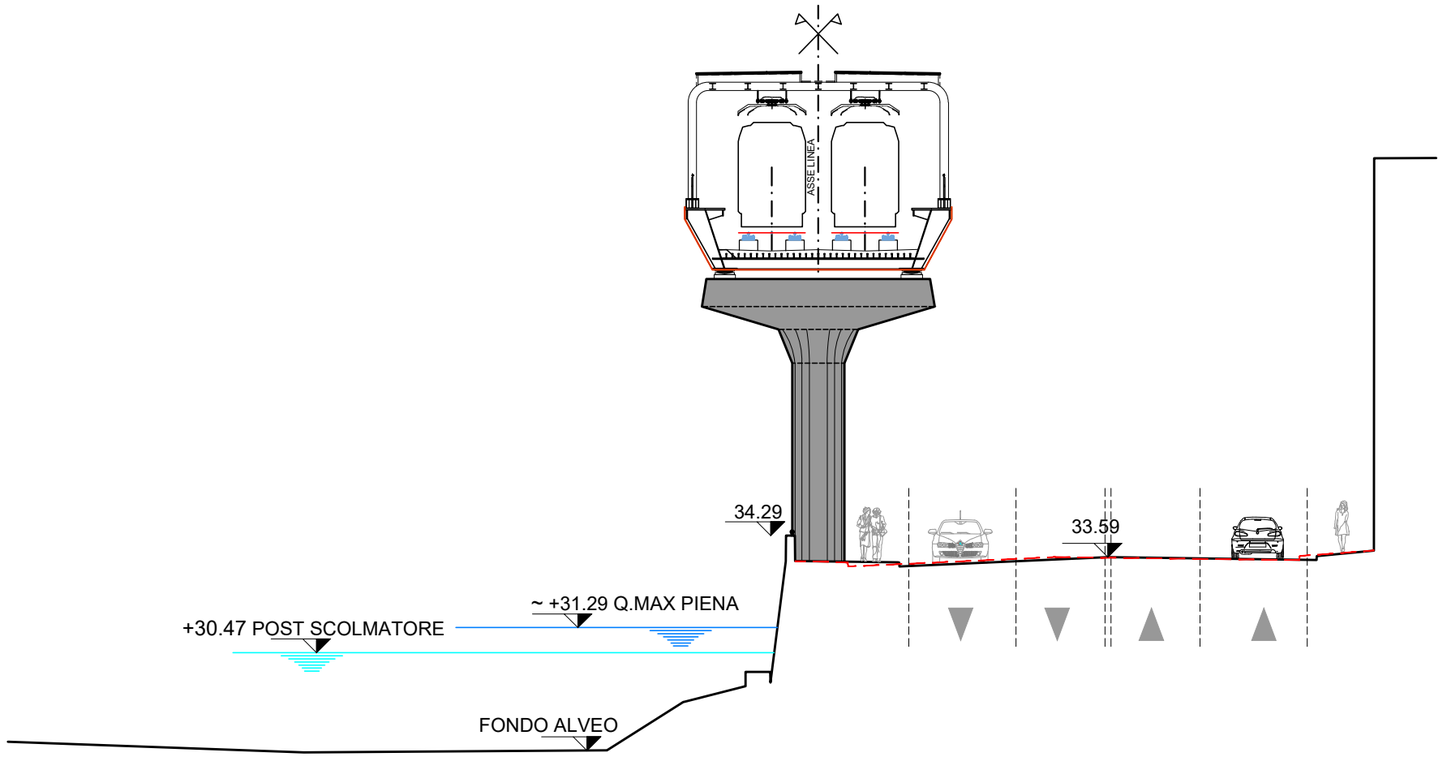


LEGENDA	
SEZ. 21	SEZIONE ATTUALE

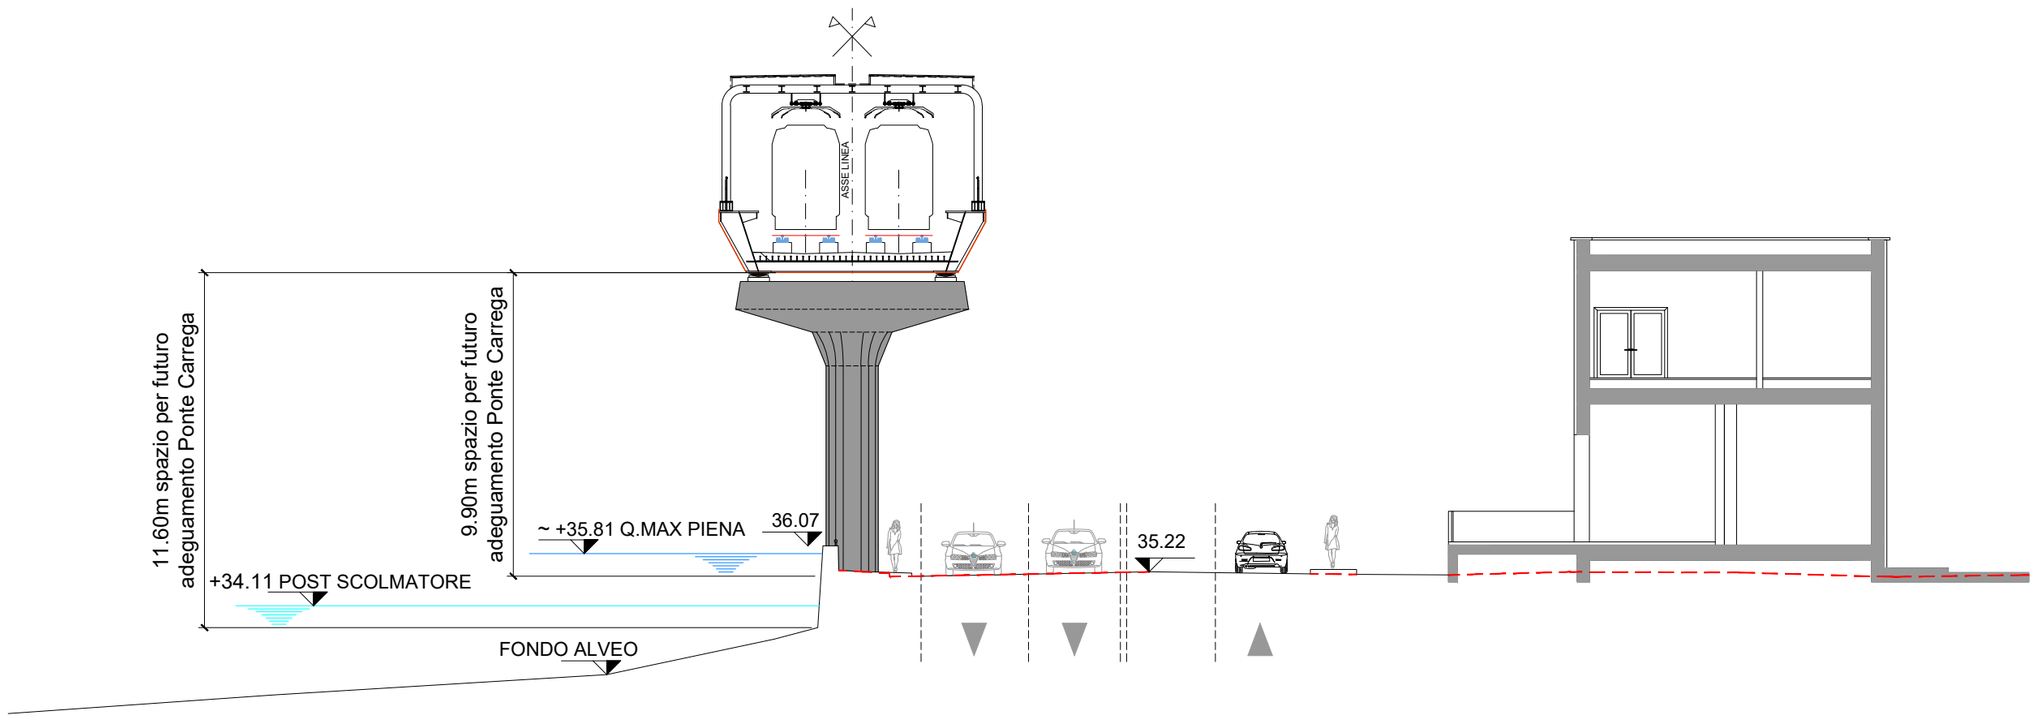


LEGENDA	
SEZ. 22	SEZIONE ATTUALE

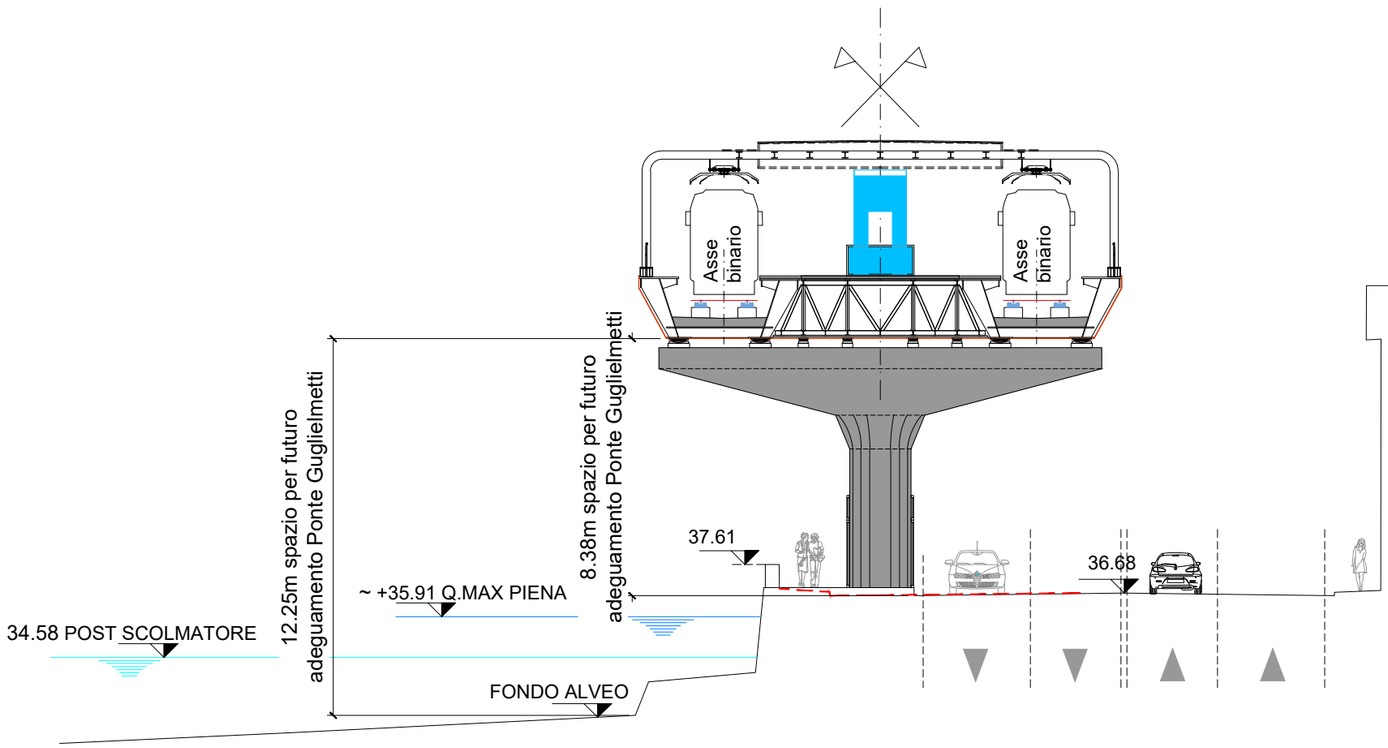

LEGENDA	
SEZ. 23	SEZIONE ATTUALE

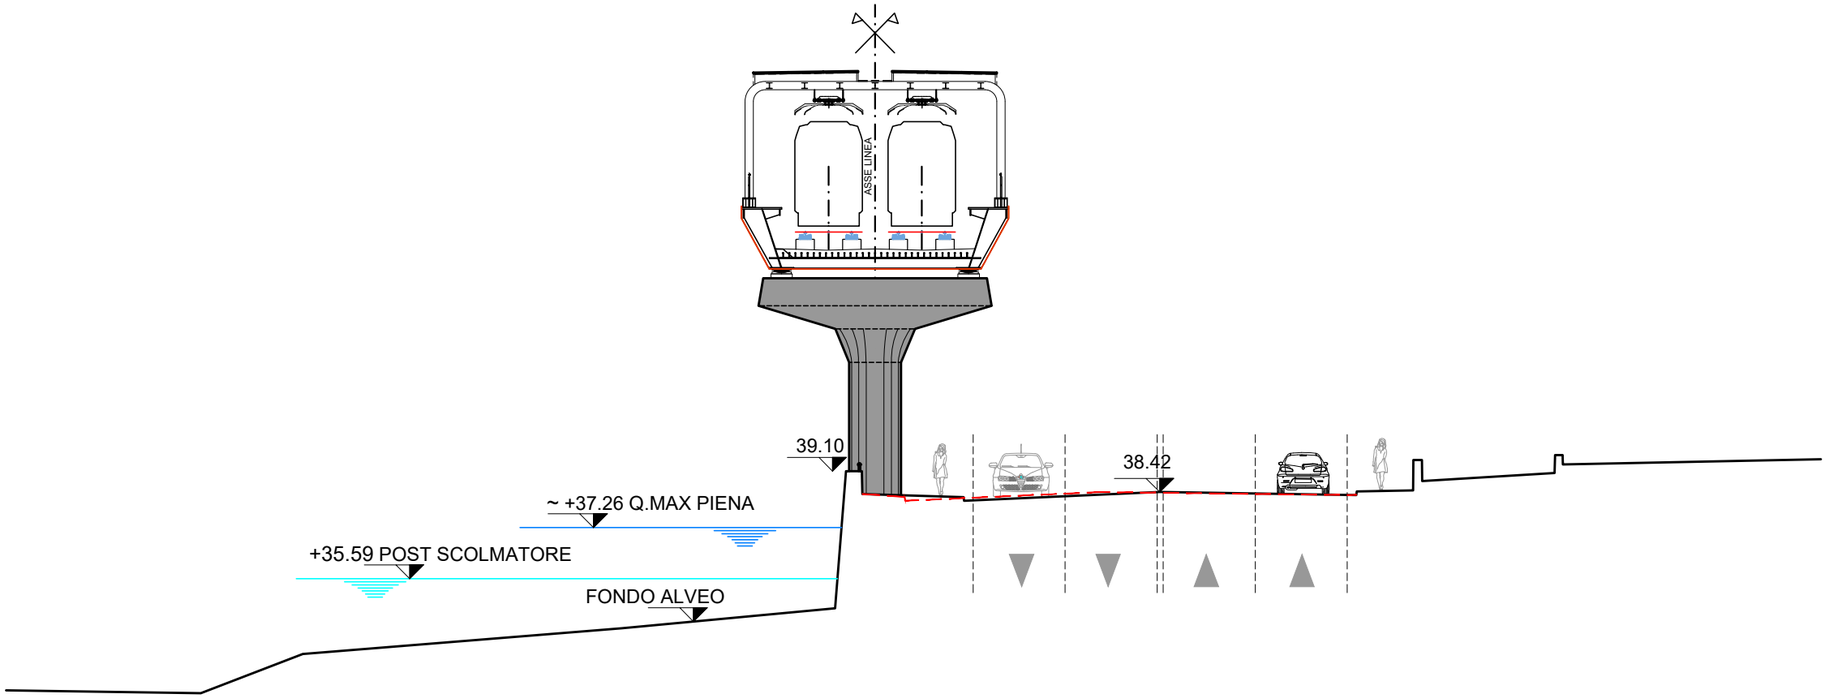


LEGENDA	
SEZ. 24	SEZIONE ATTUALE

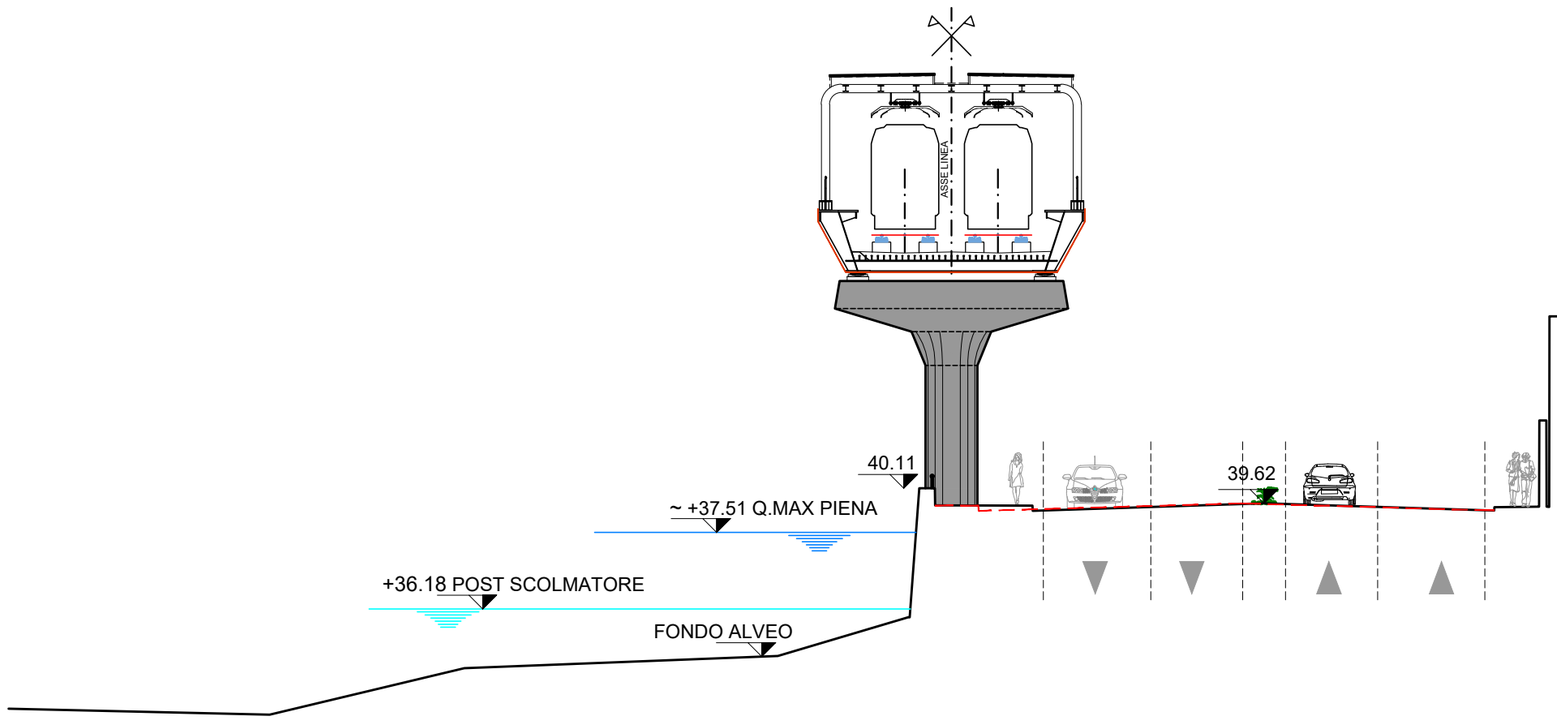


LEGENDA


SEZ.	
25	SEZIONE ATTUALE

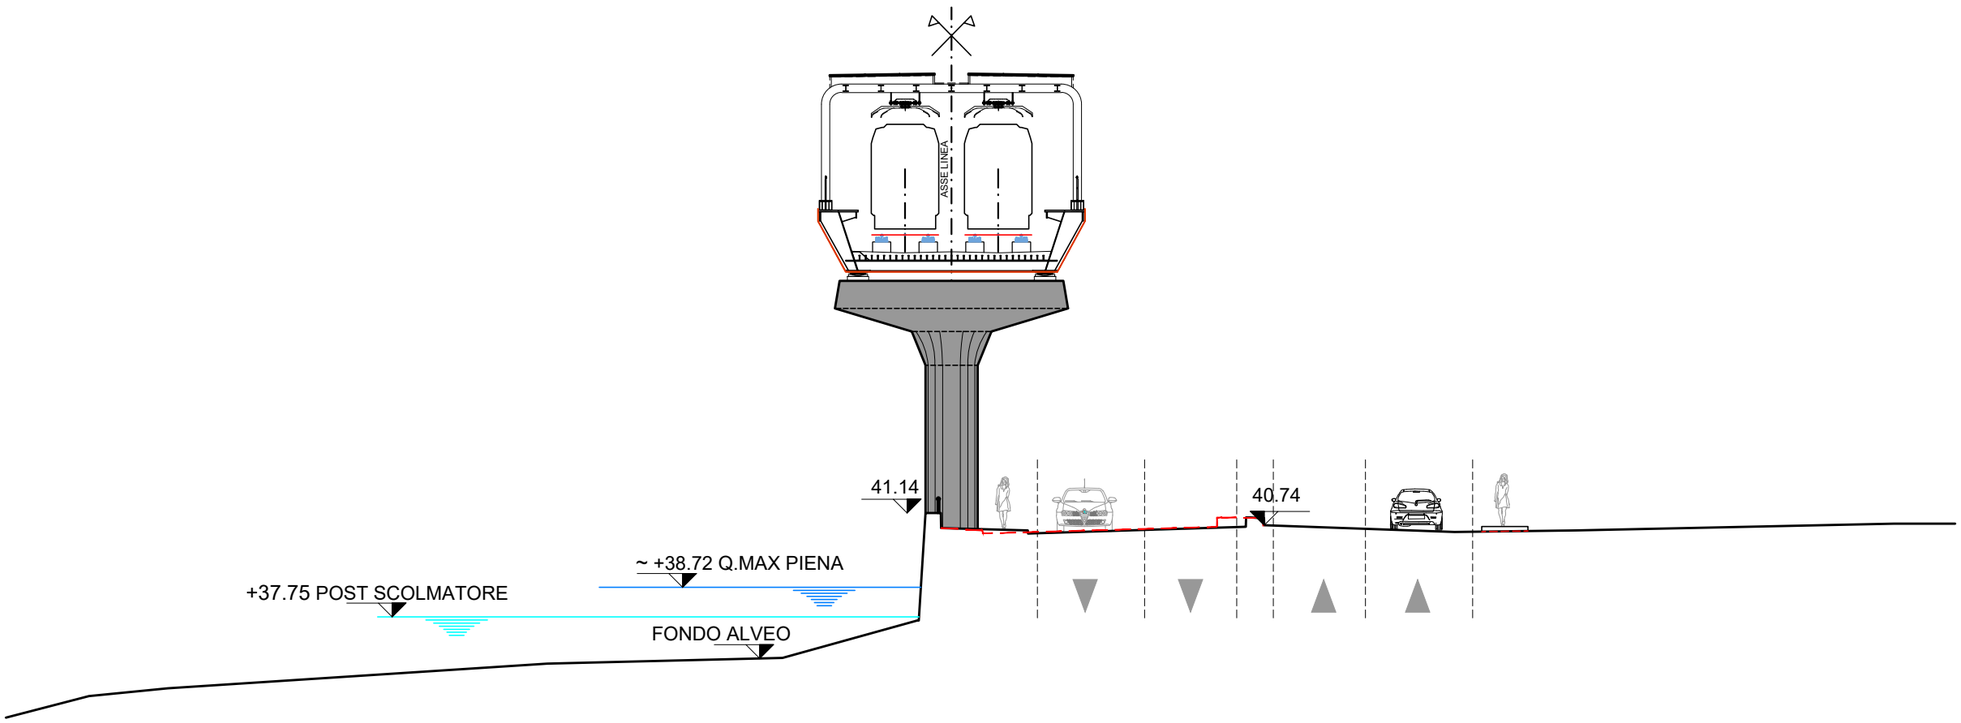

LEGENDA	
SEZ. 26	SEZIONE ATTUALE

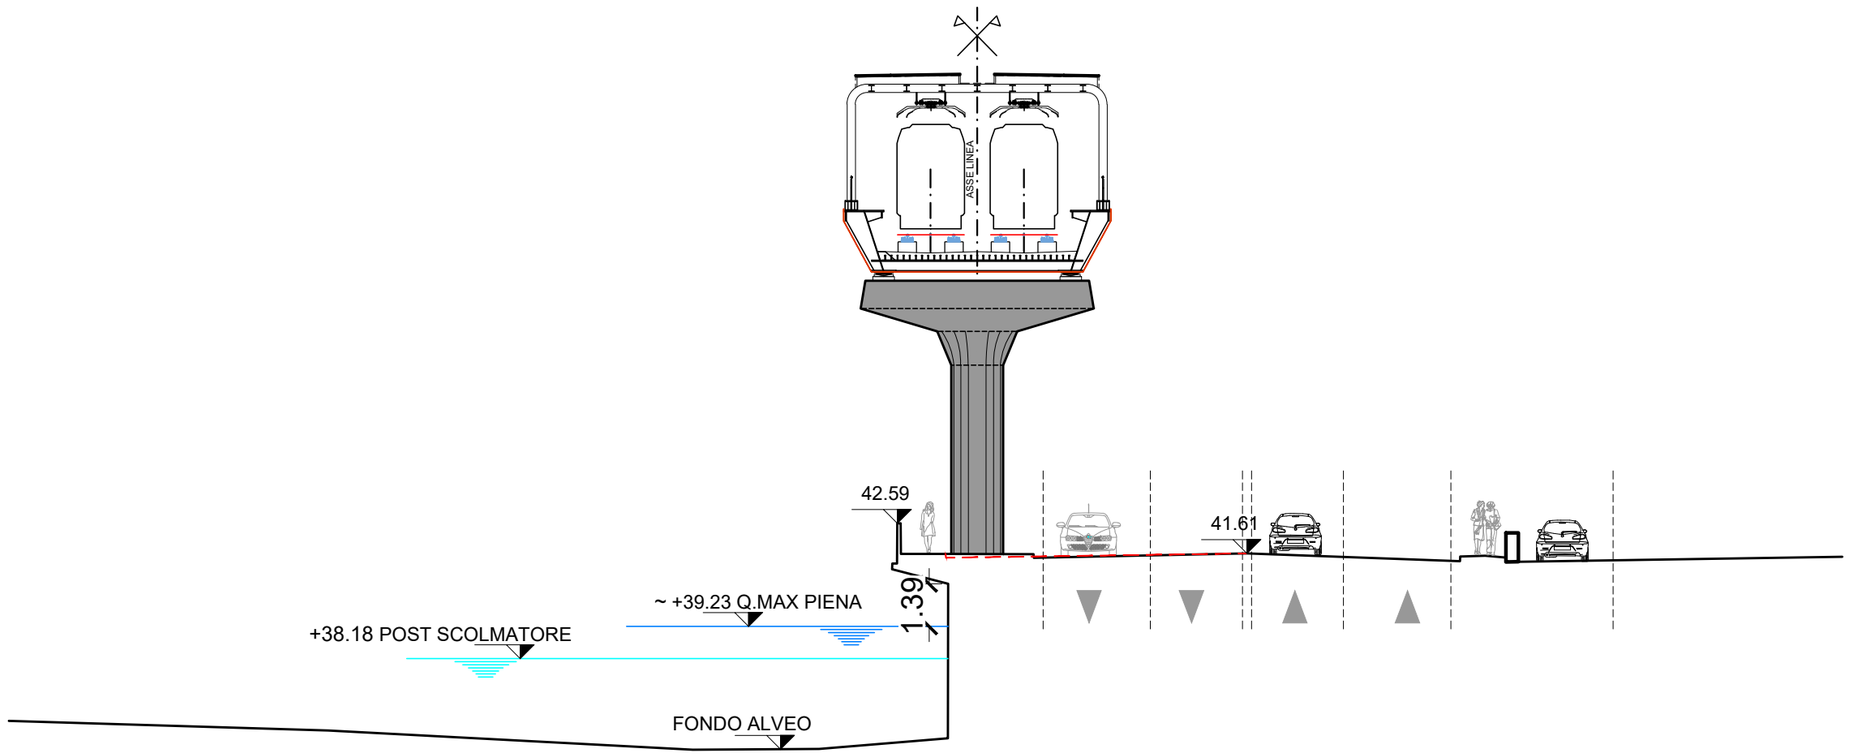


LEGENDA	
SEZ. 27	SEZIONE ATTUALE

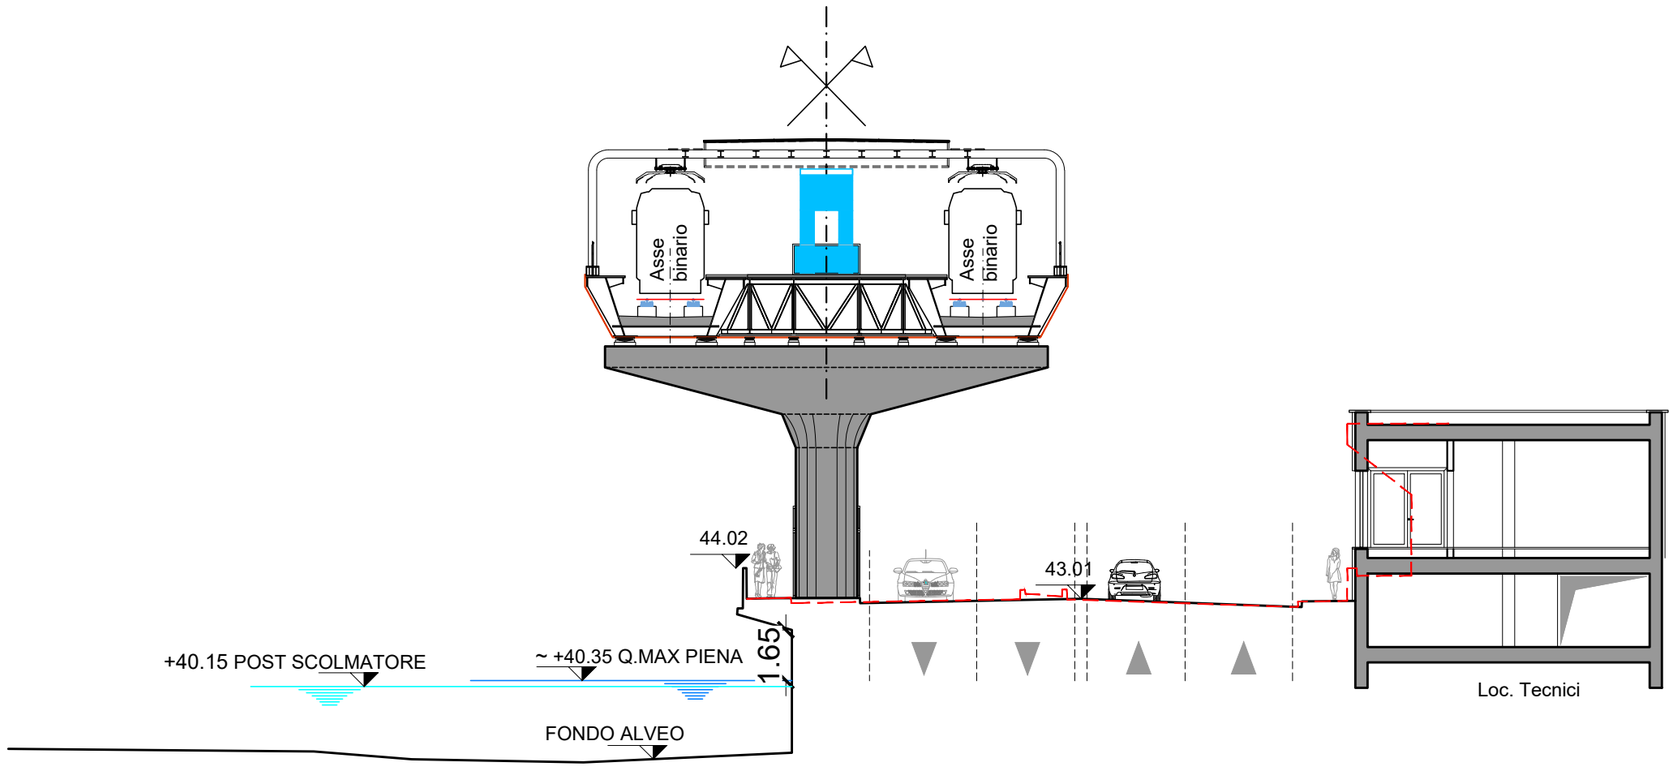


LEGENDA


SEZ. 28	SEZIONE ATTUALE

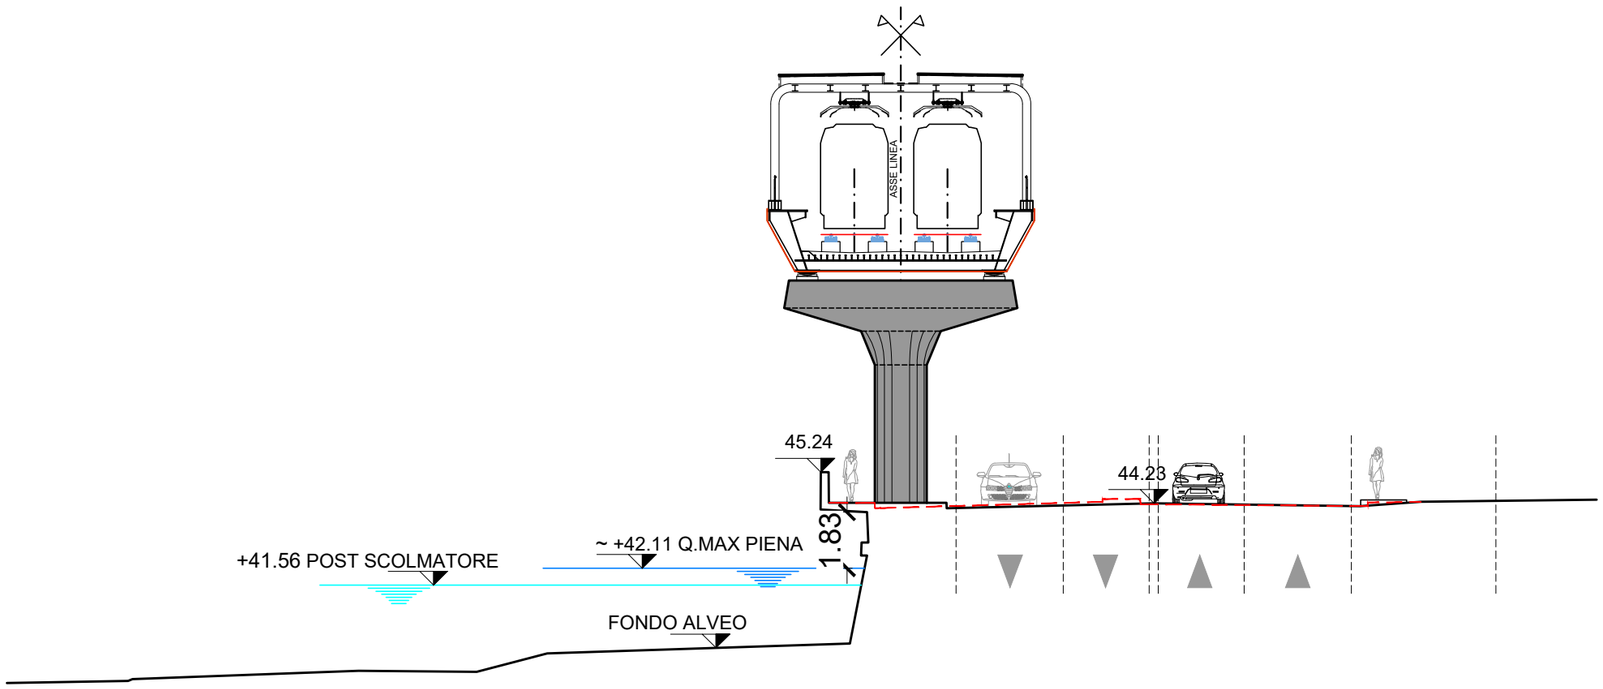


LEGENDA	
SEZ. 29	SEZIONE ATTUALE

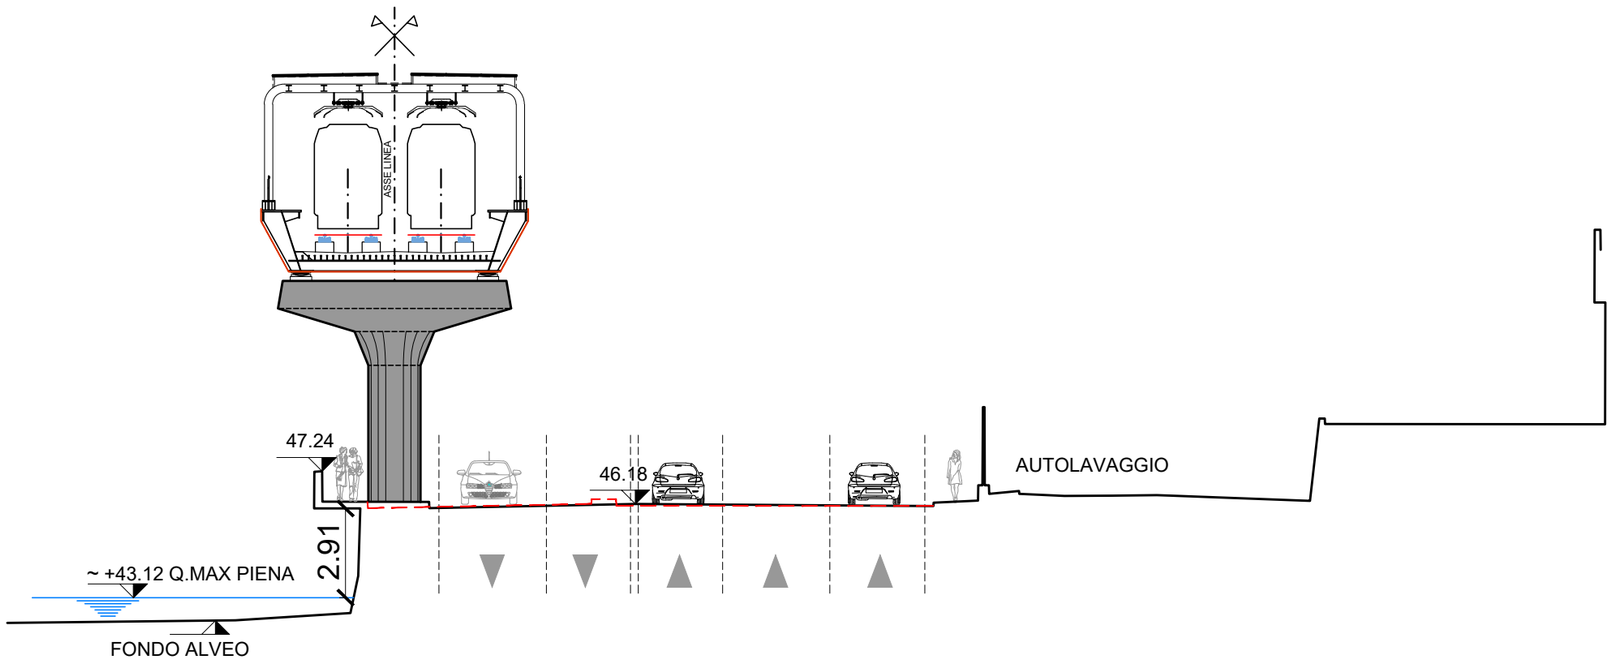


LEGENDA	
SEZ. 30	SEZIONE ATTUALE

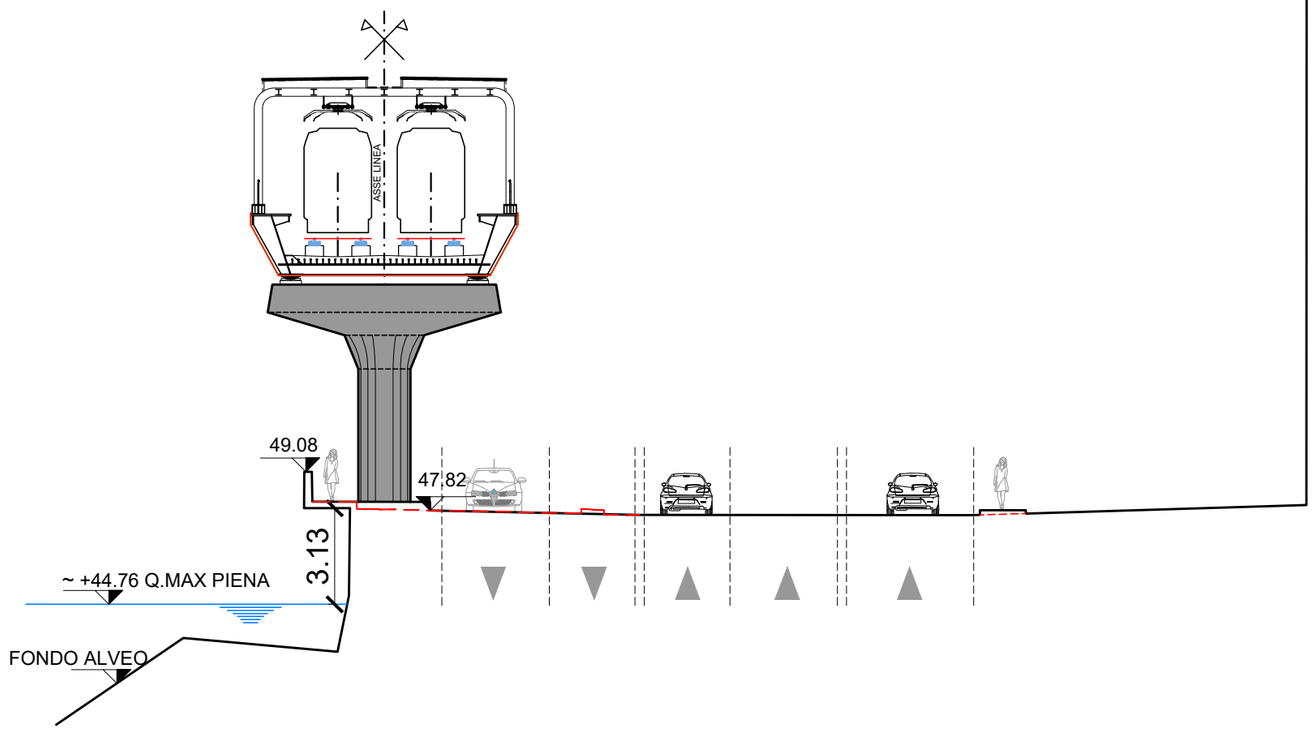


LEGENDA	
SEZ. 31	SEZIONE ATTUALE

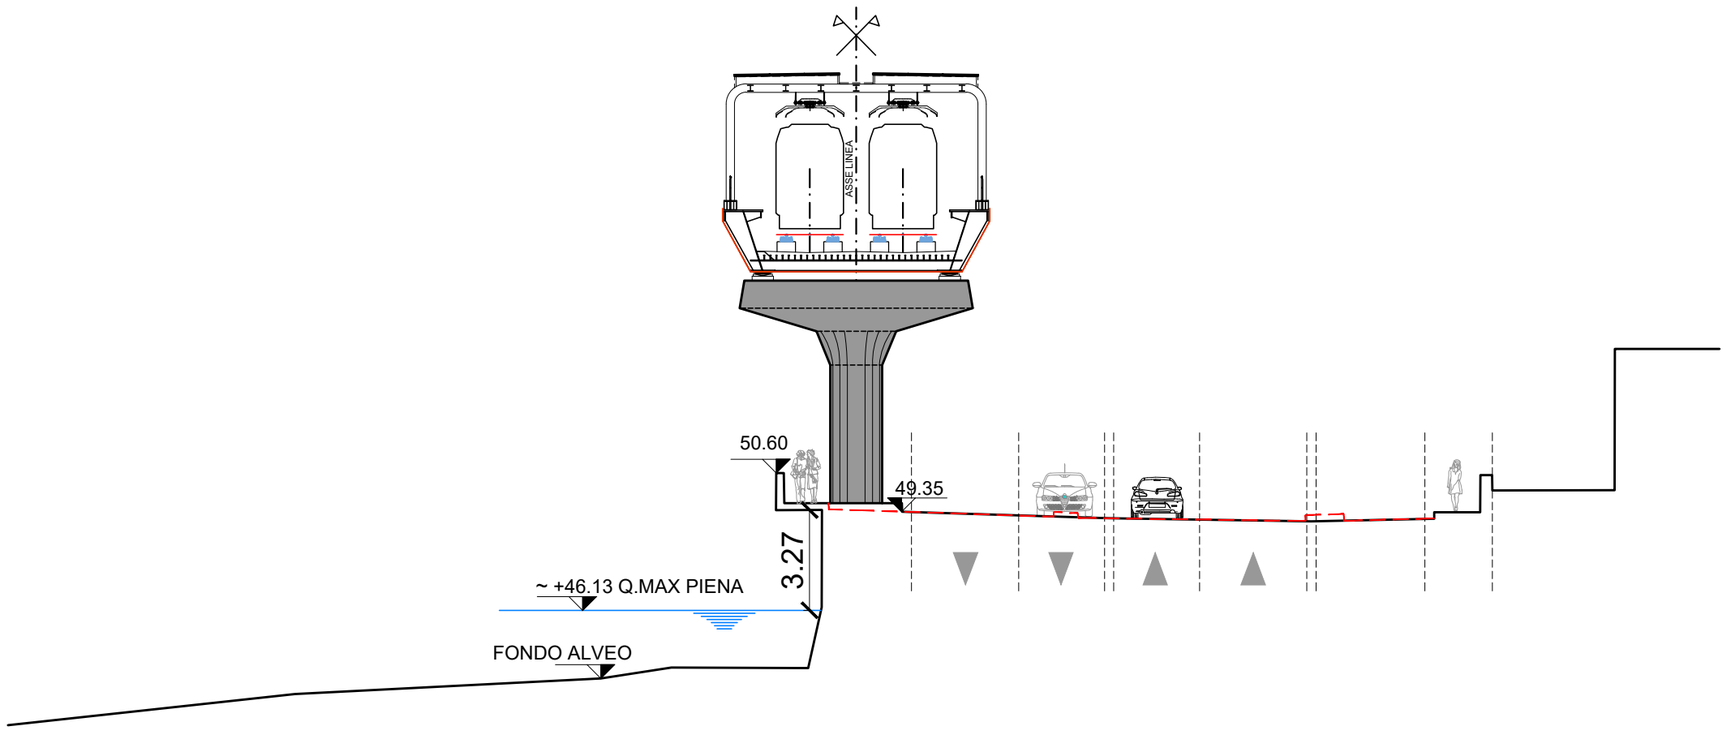


LEGENDA	
SEZ. 32	SEZIONE ATTUALE

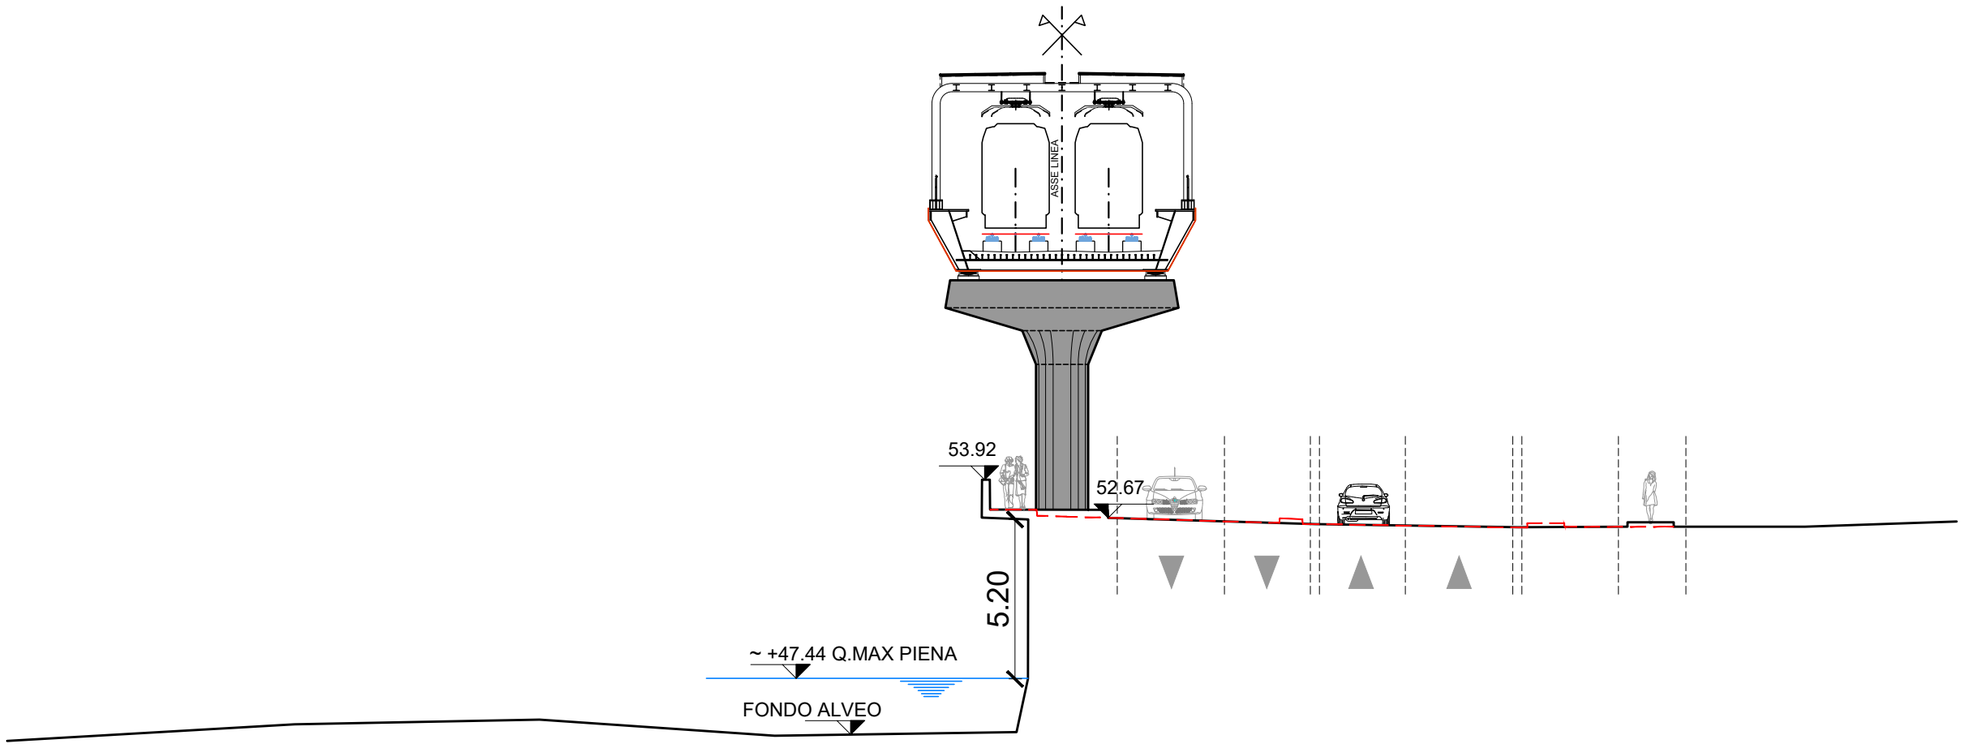


LEGENDA	
SEZ. 33	SEZIONE ATTUALE

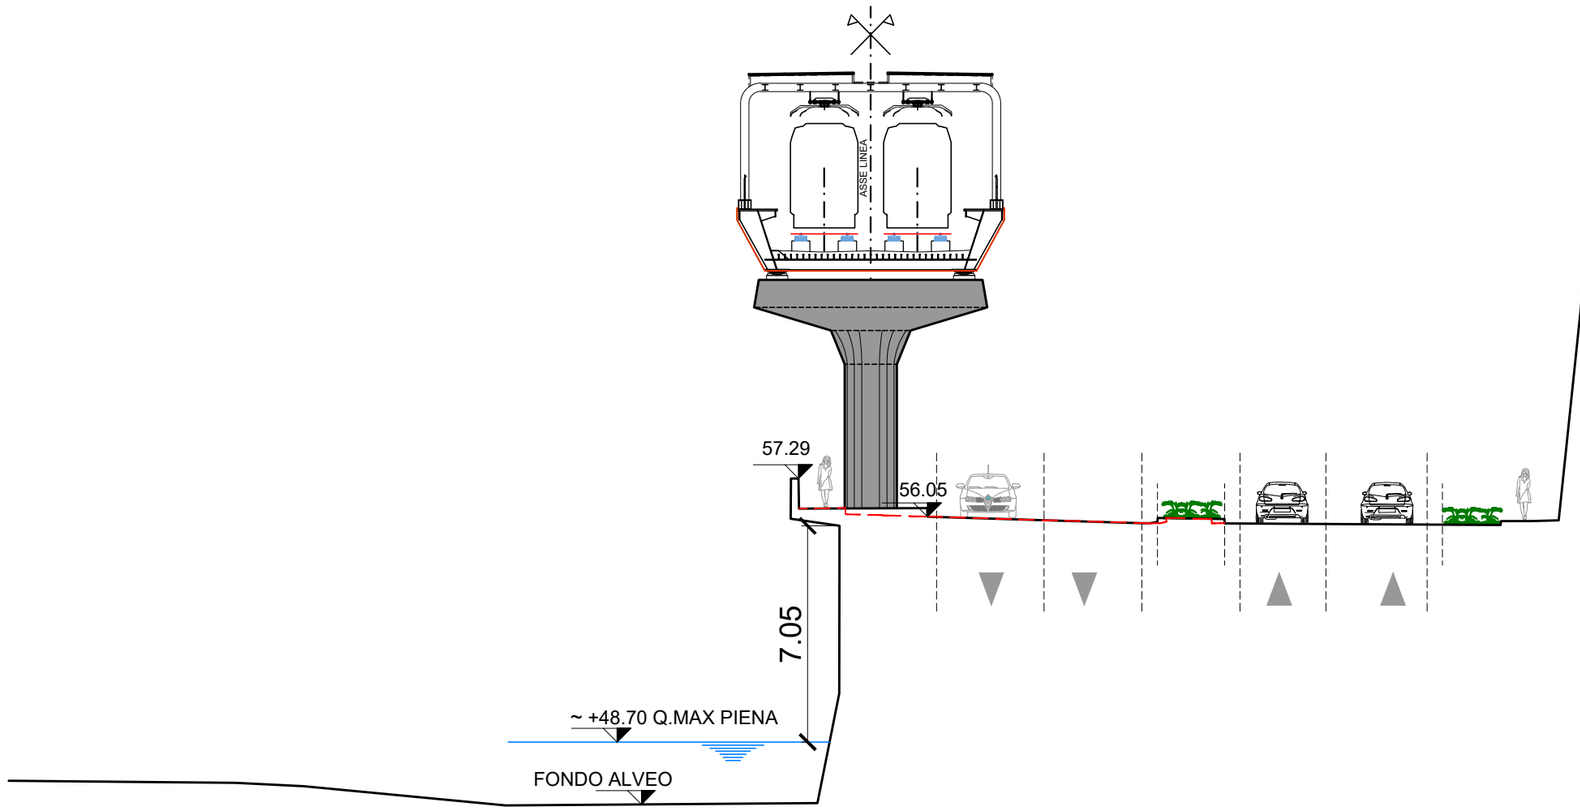

LEGENDA	
SEZ. 34	SEZIONE ATTUALE

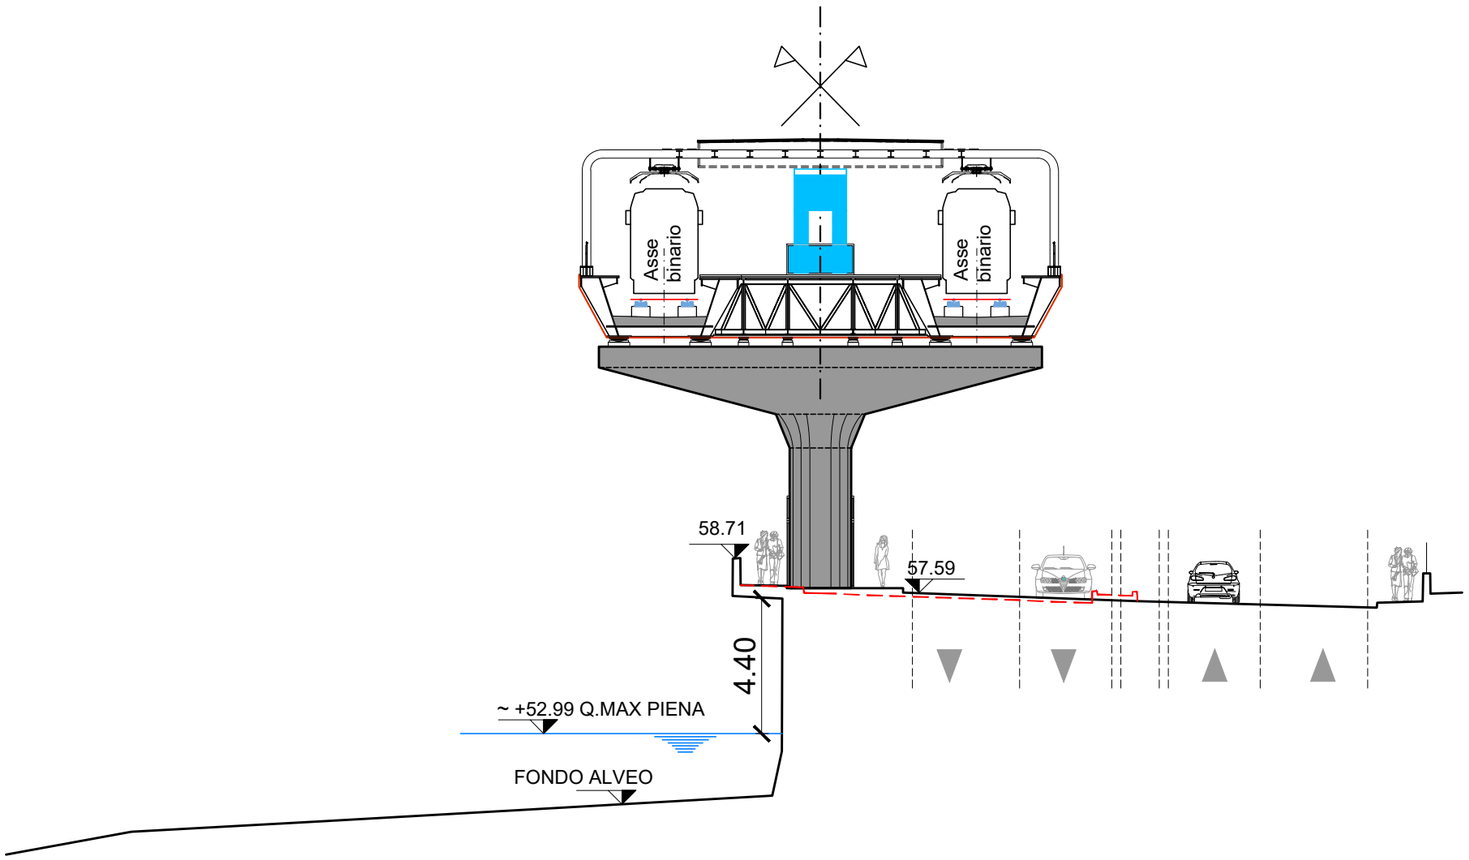

LEGENDA	
SEZ. 35	SEZIONE ATTUALE

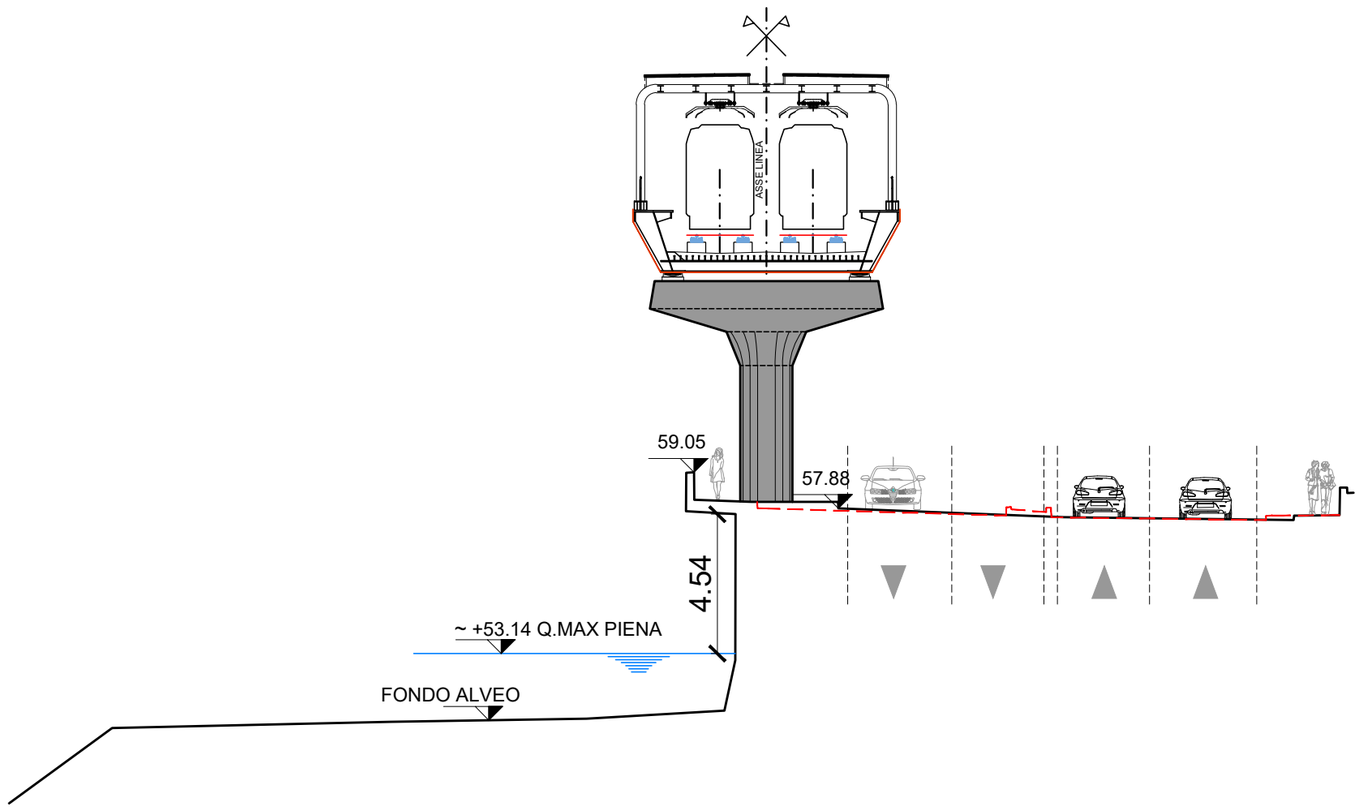

LEGENDA	
SEZ. 36	SEZIONE ATTUALE