Firmato digitalmente da:
PIRRA DANIELE
Firmato il 19/12/2023 11:52
Serial#: Certificato: 1291146
Valido dal 24/03/2022 al 24/03/2025
InfoCert Firma Qualificata 2 - InfoCert Qualified Electronic Signature CA

Legenda

Attrezzatura sportiva

Area a servizio del trasporto su ferro

Area bagnata di corso d'acuqa

Area di scavo o discarica

Area stradale

Area verde

Elemento di trasporto a fune

Tratto stradale
- Autostrada
- Autostrada - in galleria
- Strada extraurbana principale
- Strada extraurbana principale in galleria
- Strada extraurbana secondaria
- Strada extraurbana secondaria - in galleria
- Strada urbana di scorrimento
- Strada urbana di scorrimento - in galleria
- Strada urbana di quartiere
- Strada urbana di quartiere - in galleria
- non applicabile

Manufatto industriale
- Cabina trasformazione energia
- Ciminiera
- Contenitore industriale protetto
- Serra

Elemento ferroviario

Galleria

Scarpata

Pascolo o incolto

Specchio d'acuqa

Comune

Curva di livello

Edificio
- Residenziale
- Amministrativo
- Servizio pubblico
- Militare
- Luogo di culto
- Servizi di trasporto
- Commerciale
- Industriale
- Ricreativo
- Carcere, istituto di pena

Coltura agricola
- Prati, erbai in genere e le marcite
- Vivai
- Vigneti
- Frutteti
- Uliveti
- Orti e seminativi

Regione Liguria — REGIONE LIGURIA

Comune Cairo Montenotte

Comune Savona

Provincia Savona — PER PARVIS

BH WIND

PARCO EOLICO DI SAVONA - LOC. PIANDELMELO (9 MW)

Corografia su DB Geotopografico

Tav. 03.a

Progetto definitivo	PROGETTISTA
Rev. 00 - Novembre 2023	ORDINE DEGLI INGEGNERI DELLA PROVINCIA DI CUNEO A1708 Dott. Ing. Daniele Pirra
Scala 1:25.000	

Bissi Marco
20.12.2023
08:03:38
GMT+00:00

Firmato digitalmente da: viara samuele
Ruolo: Ingegnere
Descrizione: Ordine degli Ingegneri della Provincia di Cuneo, Sezione: A,
Settore: a-c-c, Numero di iscrizione: A1749, Data iscrizione:
14/01/2005, Data di registrazione: 2003 - Sezione n.2
Organizzazione: Ordine degli Ingegneri della Provincia di Cuneo
Data: 16/12/2023 02:33:04

BH Wind S.r.l.

Via Zara,5
23100 SONDRIO
tel.+39.0342.211159
fax. +39.0342.517163

www.bissiholding.com - info@bissiholding.com
C.F. - P.Iva. 01055440141
R.E.A. SO - 79322
Con Unico Socio

Società soggetta all'attività di direzione e coordinamento di Bissi Holding S.p.A.

Legenda

Località significative

Nodo idrico

Trattto di linea della rete elettrica

Sede di trasporto su ferro

Bosco


Comune

Curva di livello

Elemento idrico
- Non in sottopasso
- In sottopasso

Viabilità mista secondaria
- Carrareccia, carreggiabili, carrozzabile
- Campestre
- Mulattiera
- Sentiero

Forma naturale del terreno
- Rocce
- Sabbia
- Spiaggia/arenile/dune
- Frana/conoide
- Pietraie e Ghiaioni

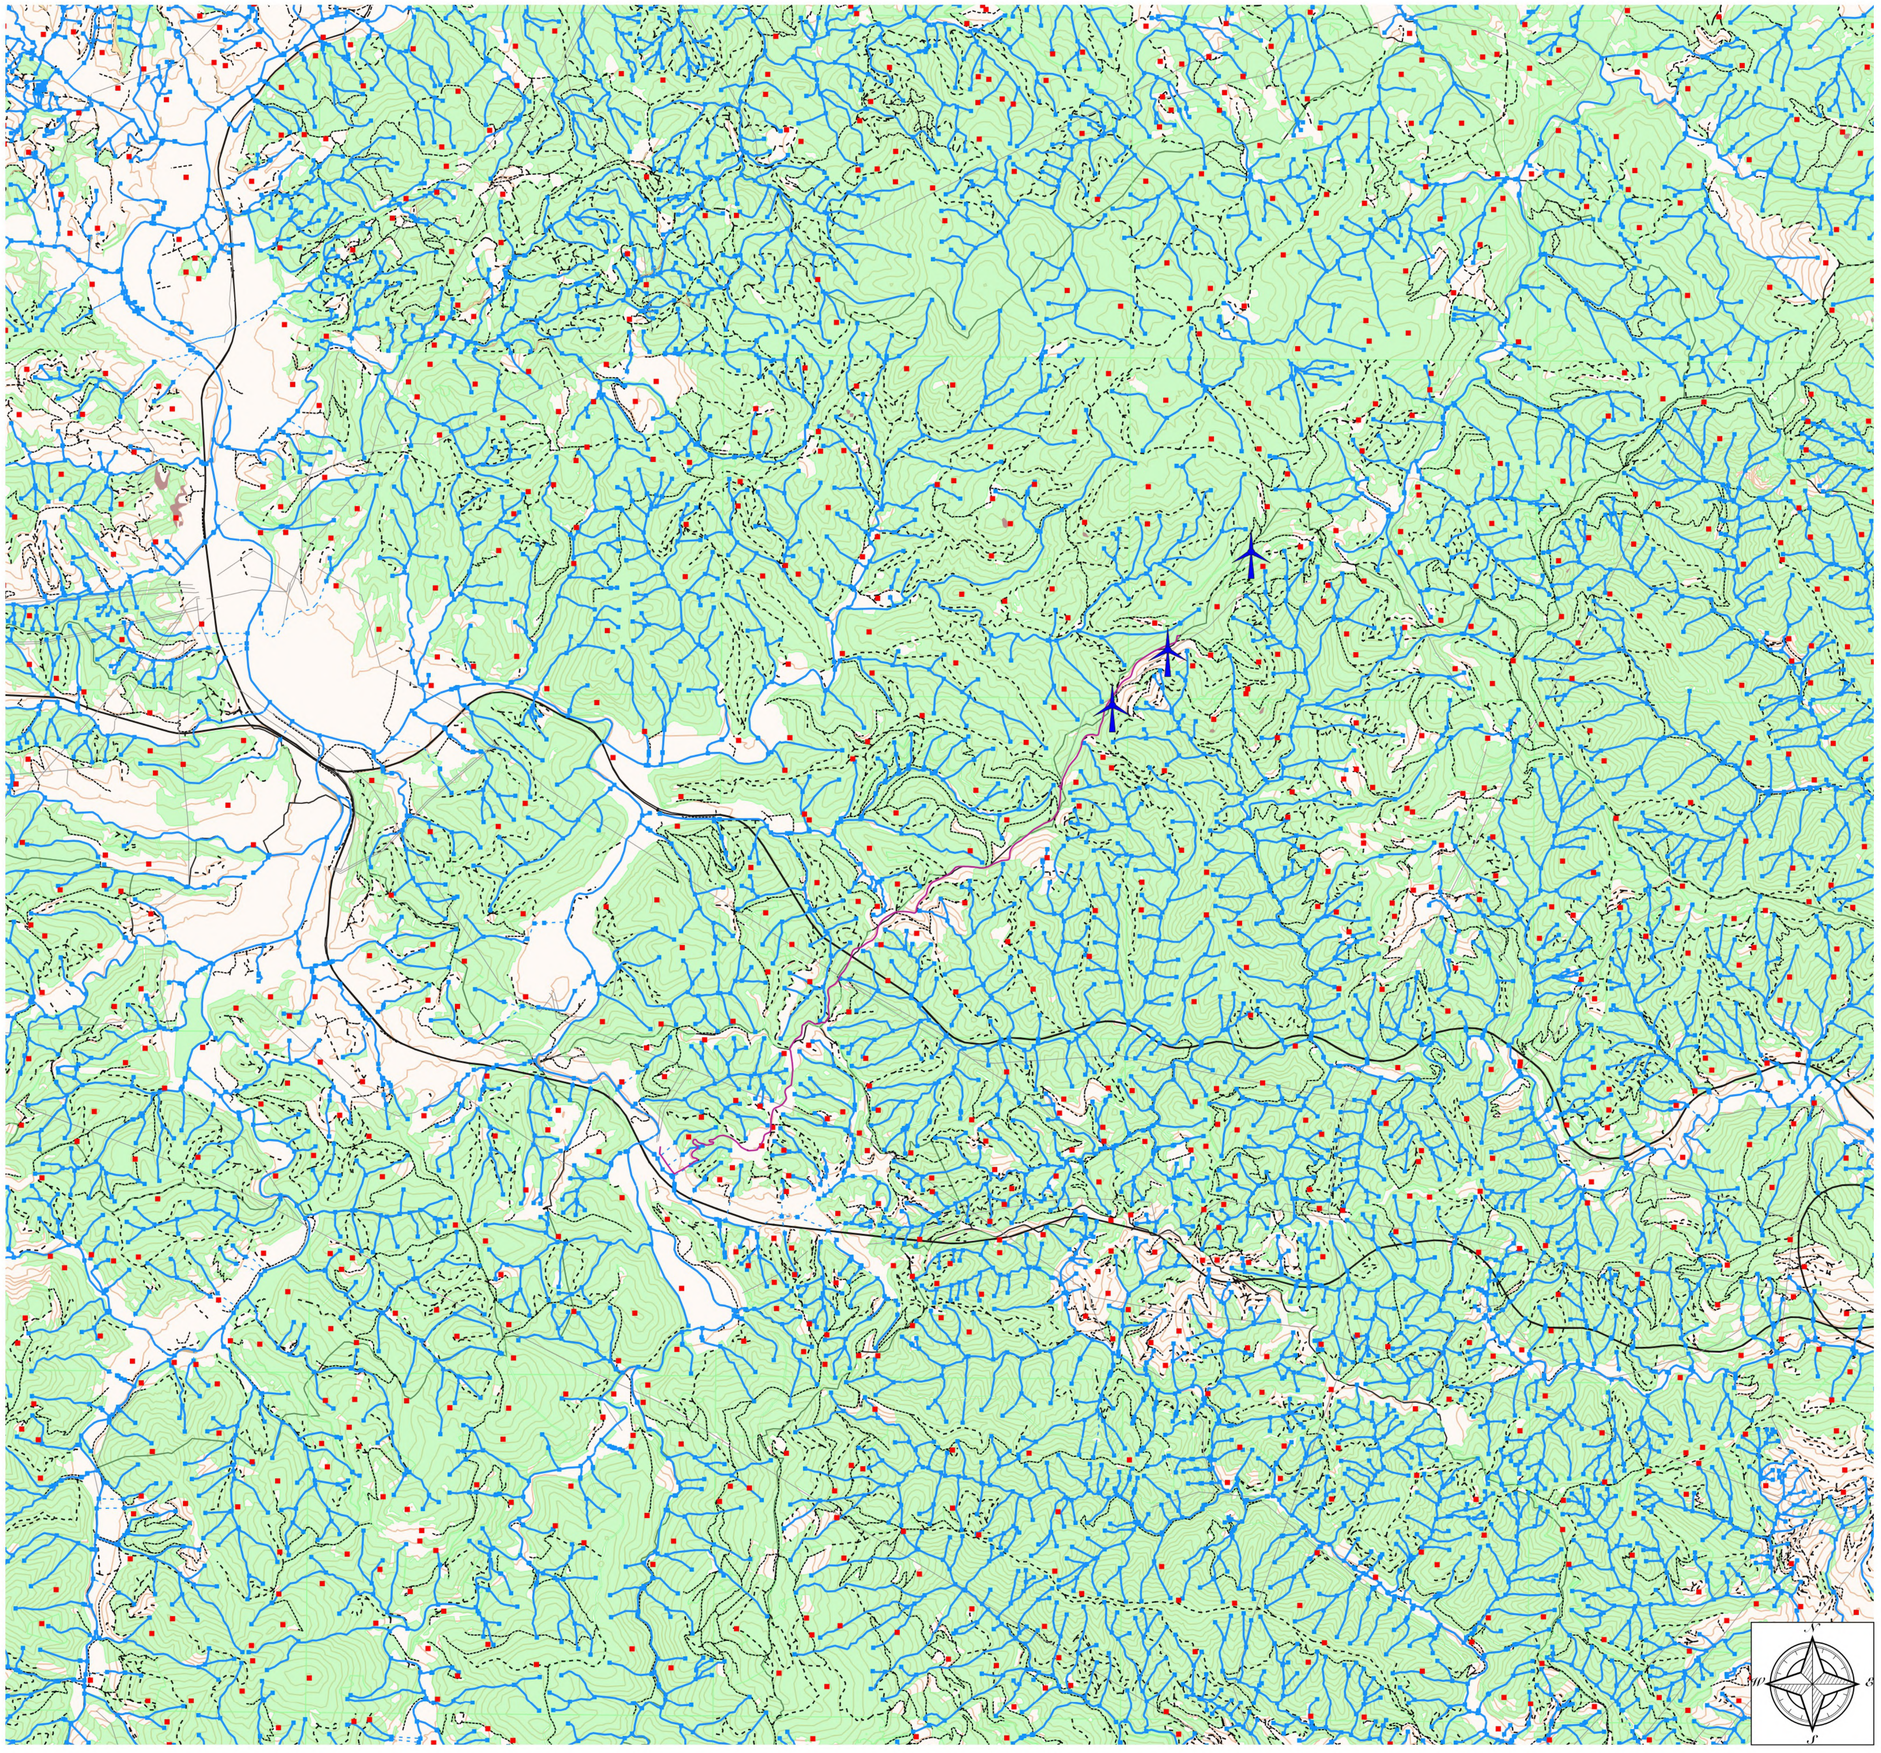

Regione Liguria	Comune Cairo Montenotte	Comune Savona	Provincia Savona

PARCO EOLICO DI SAVONA - LOC. PIANDELMELO (9 MW)

Corografia su DB Geotopografico

Tav. 03.b

Progetto definitivo	PROGETTISTA
Rev. 00 - Novembre 2023	
Scala 1:25.000	

BH Wind S.r.l.

Via Zara,5
23100 SONDRIO
tel.+39.0342.211159
fax. +39.0342.517163

www.bissiholding.com - info@bissiholding.com
C.F. - P.Iva. 01055440141
R.E.A. SO - 79322
Con Unico Socio

Società soggetta all'attività di direzione e coordinamento di Bissi Holding S.p.A.