Firmato digitalmente da:
PIRRA DANIELE
Firmato il 19/12/2023 12:00
Certificato: 1291146
Valido dal 24/03/2022 al 24/03/2025

Legenda

- Manufatti emergenti puntuali
- Manufatti emergenti
- AE - Autostrade
- AI CO - Attrezzature e impianti - Consolidamento
- AI MA - Attrezzature impianti a regime normativo - Mantenimento
- ANI CE - Area non insediata a regime normativo - Mantenimento
- ANI MA - Area non insediata - Mantenimento
- ID CO - Insediamento diffuso a regime normativo - Consolidamento
- ID MA - Insediamento diffuso - Mantenimento
- ID MO-A - Insediamento diffuso a regime normativo - Modificabilità di tipo A
- ID TR-TU - Insediamento diffuso - Trasformabilità
- IS MA - Insediamento sparso - Mantenimento
- IS MO-B - Insediamento sparso - Modificabilità tipo B
- NI MA - Nucleo isolato - Mantenimento
- NI MO-A - Nuclei isolati - Modificabilità di tipo A
- PU - Parco urbano
- SU - Struttura Urbana Qualificata
- TRZ - Regime normativo di Trasformazione
- TU - Tessuto Urbano

Regione Liguria	Comune Cairo Montenotte	Comune Savona	Provincia Savona

PARCO EOLICO DI SAVONA - LOC. PIANDELMELO (9 MW)

Stralcio Piano Urbanistico Comunale di Cairo Montenotte PTCP Insediativo	Tav. 07.a

Progetto definitivo	PROGETTISTA
Rev. 00 - Novembre 2023	
Scala 1:10.000	

ORDINE DEGLI INGEGNERI DELLA PROVINCIA DI CUNEO
AI758 Dott. Ing. Daniela Pirra


Bissi Marco
20.12.2023
08:03:38
GMT+00:00

Firmato digitalmente da: ricevuta samaele
Data: 19/12/2023 12:00:39 EET
Descrizione: Ordine degli Ingegneri della Provincia di Cuneo, Sezione: A, Settore: a-b-c, Numero di iscrizione: A1949, Data di iscrizione: 03/01/2000, Data di prima iscrizione: 09/01/2004, Organizzazione: Ordine degli Ingegneri della Provincia di Cuneo
Data: 19/12/2023 02:39:48 EET

BH Wind s.r.l.
Via Zara, 5
23100 SONDRIO
tel. +39.0342.211159
fax. +39.0342.517163
www.bissiholding.com - info@bissiholding.com
C.F. - P.Iva. 01055440141
R.E.A. SO - 79322
Con Unico Socio
Società soggetta all'attività di direzione e coordinamento di Bissi Holding S.p.A.

Legenda

- CE - Conservazione
- Ca - Cava a cielo aperto
- MA - Mantenimento
- MO-A - Modificabilità di tipo A
- MO-B - Modificabilità di tipo B
- TRZ - Regime normativo di Trasformazione

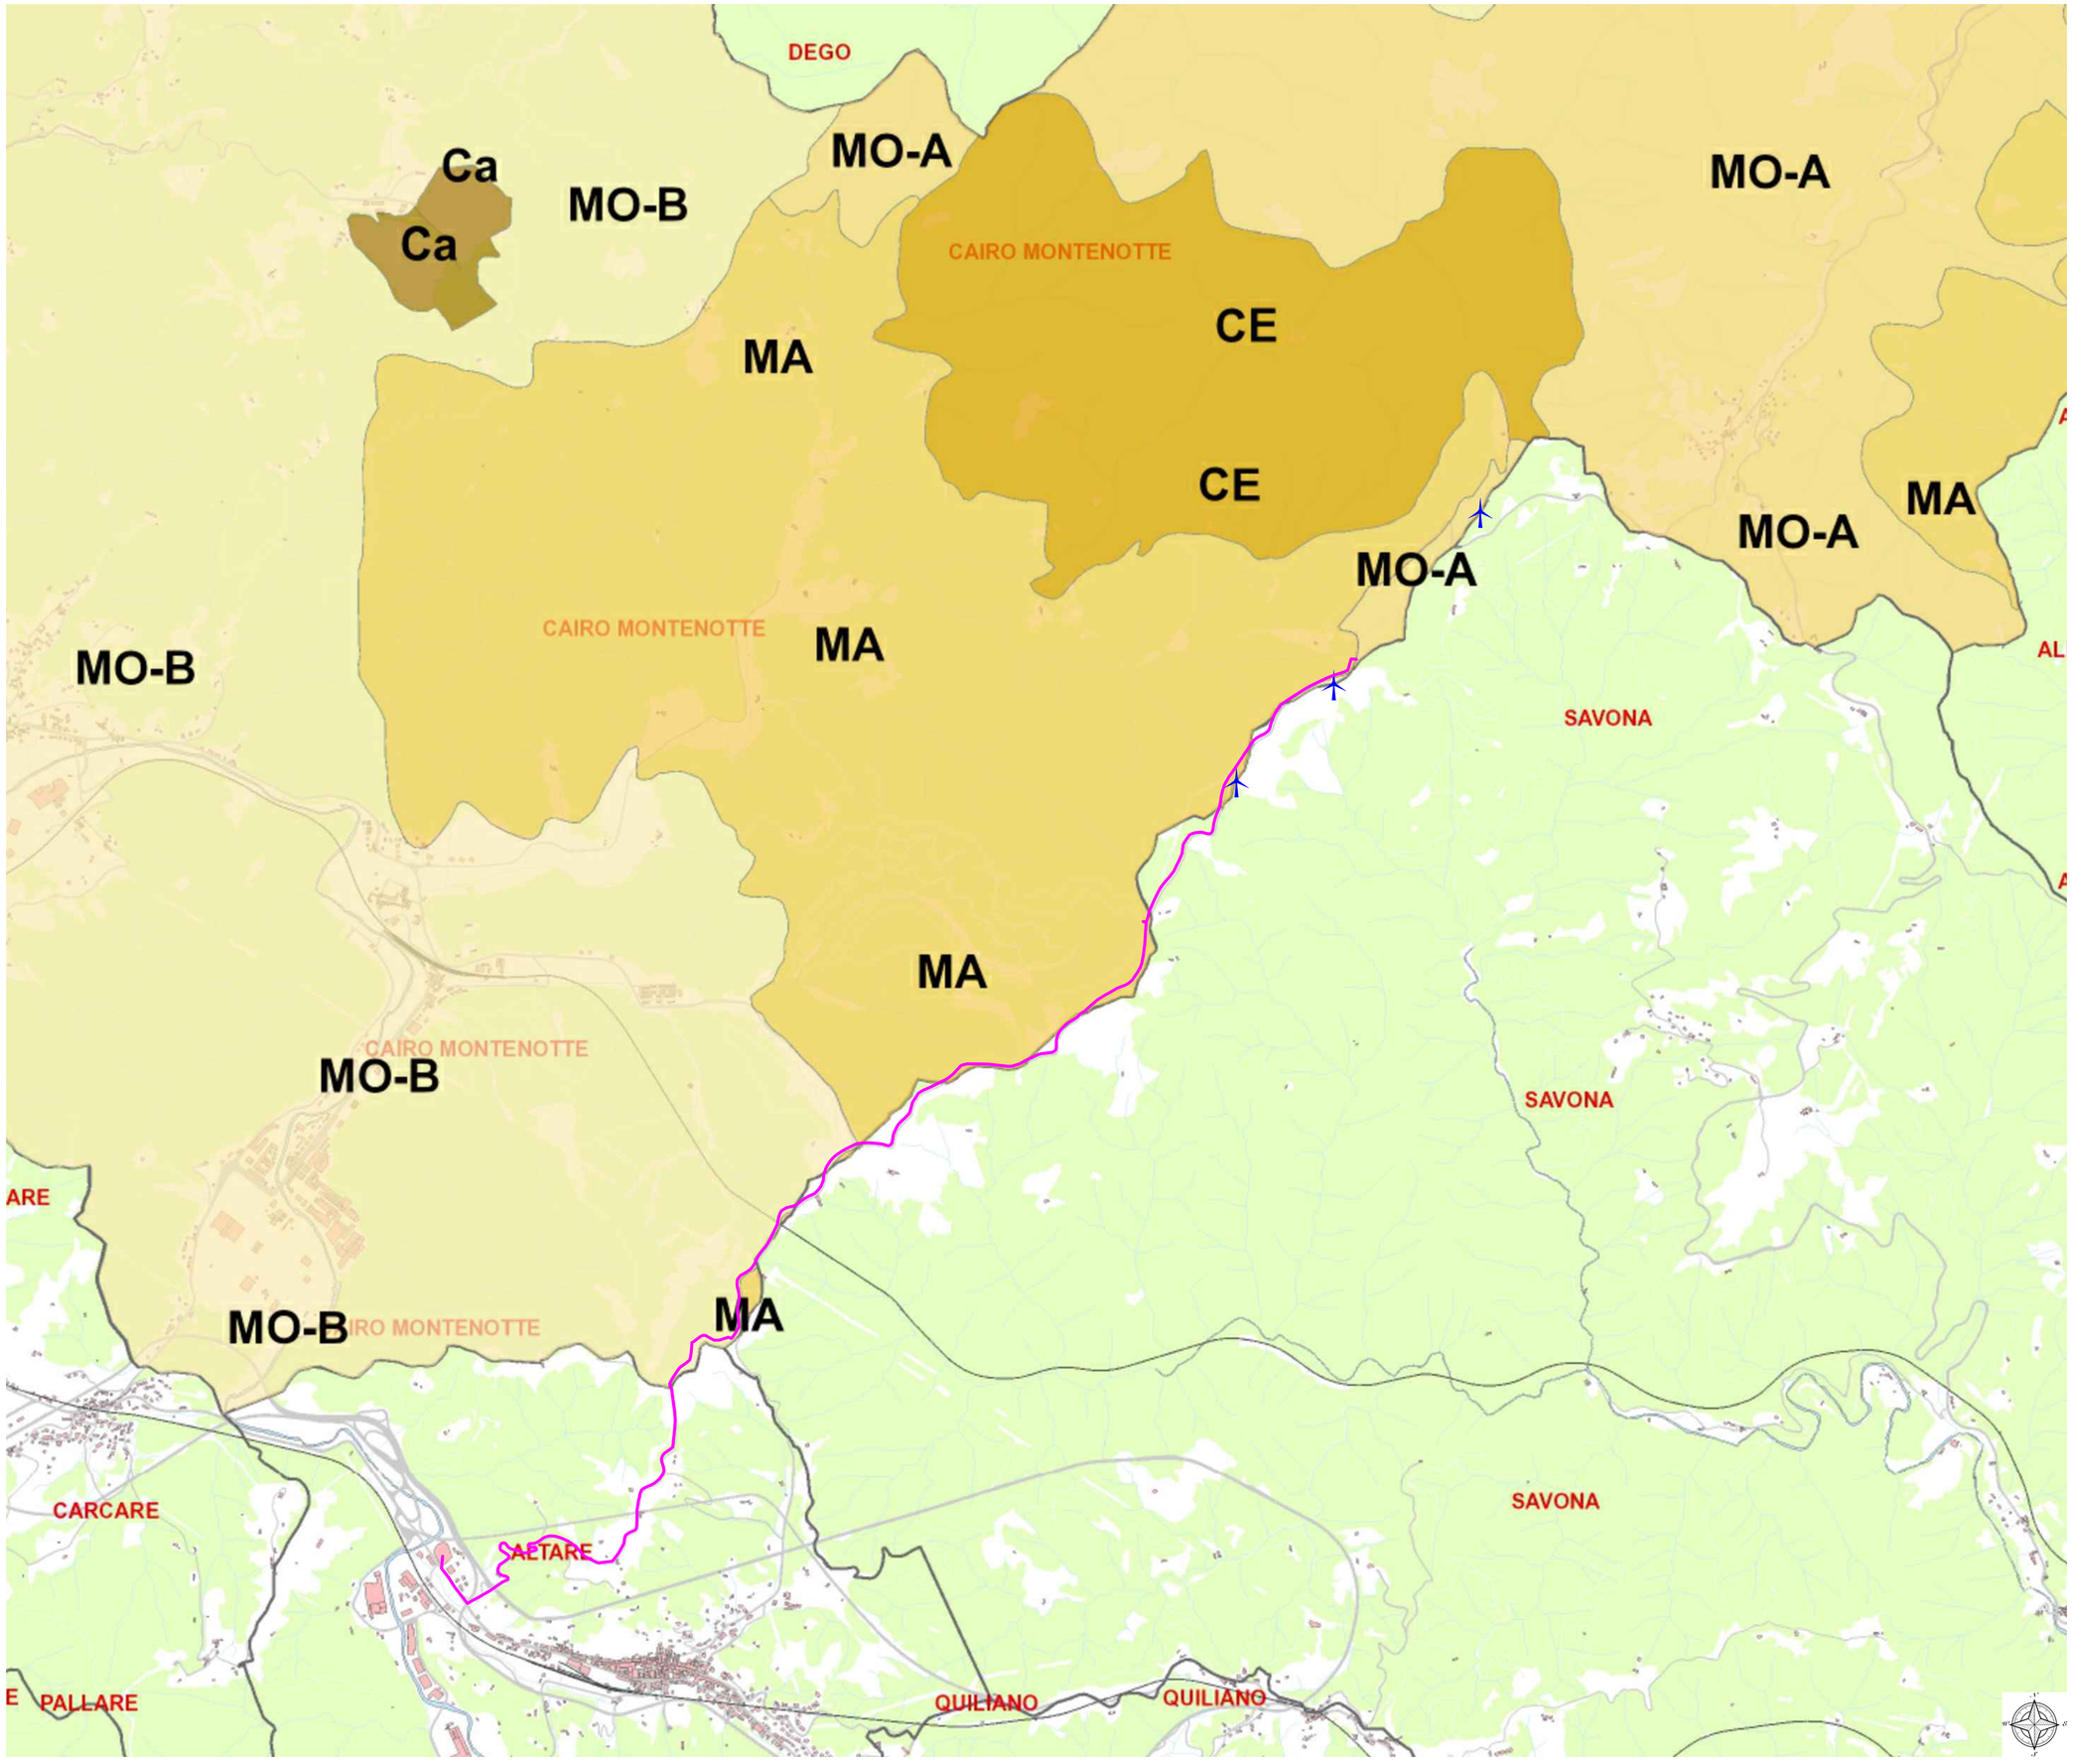

Regione Liguria | Comune Cairo Montenotte | Comune Savona | Provincia Savona

PARCO EOLICO DI SAVONA - LOC. PIANDELMELO (9 MW)

Stralcio Piano Urbanistico Comunale di Cairo Montenotte PTCP Geomorfologico	*Tav. 07.b*


Progetto definitivo	*PROGETTISTA*
Rev. 00 - Novembre 2023	
Scala 1:10.000	

ORDINE DEGLI INGEGNERI DELLA PROVINCIA DI SAVONA
A1758 Dott. Ing. Daniele Pirra

BH Wind s.r.l.
Via Zara, 5
23100 SONDRIO
tel. +39.0342.211159
fax. +39.0342.517163
www.bissiholding.com - info@bissiholding.com
C.F. - P.Iva. 01055440141
R.E.A. SO - 79322
Con Unico Socio
Società soggetta all'attività di direzione e coordinamento di Bissi Holding S.p.A.

Legenda

- BA-CO - Bosco di angiosperme - Consolidamento
- BCT-MOBA - Bosco di conifere termofile - Modificabilità in bosco di angiosperme
- COL-ISS-MA - Colture insediamenti sparsi serre - Mantenimento
- PRT-TRZ-BA - Prateria termofila - Trasformazione in bosco di angiosperme

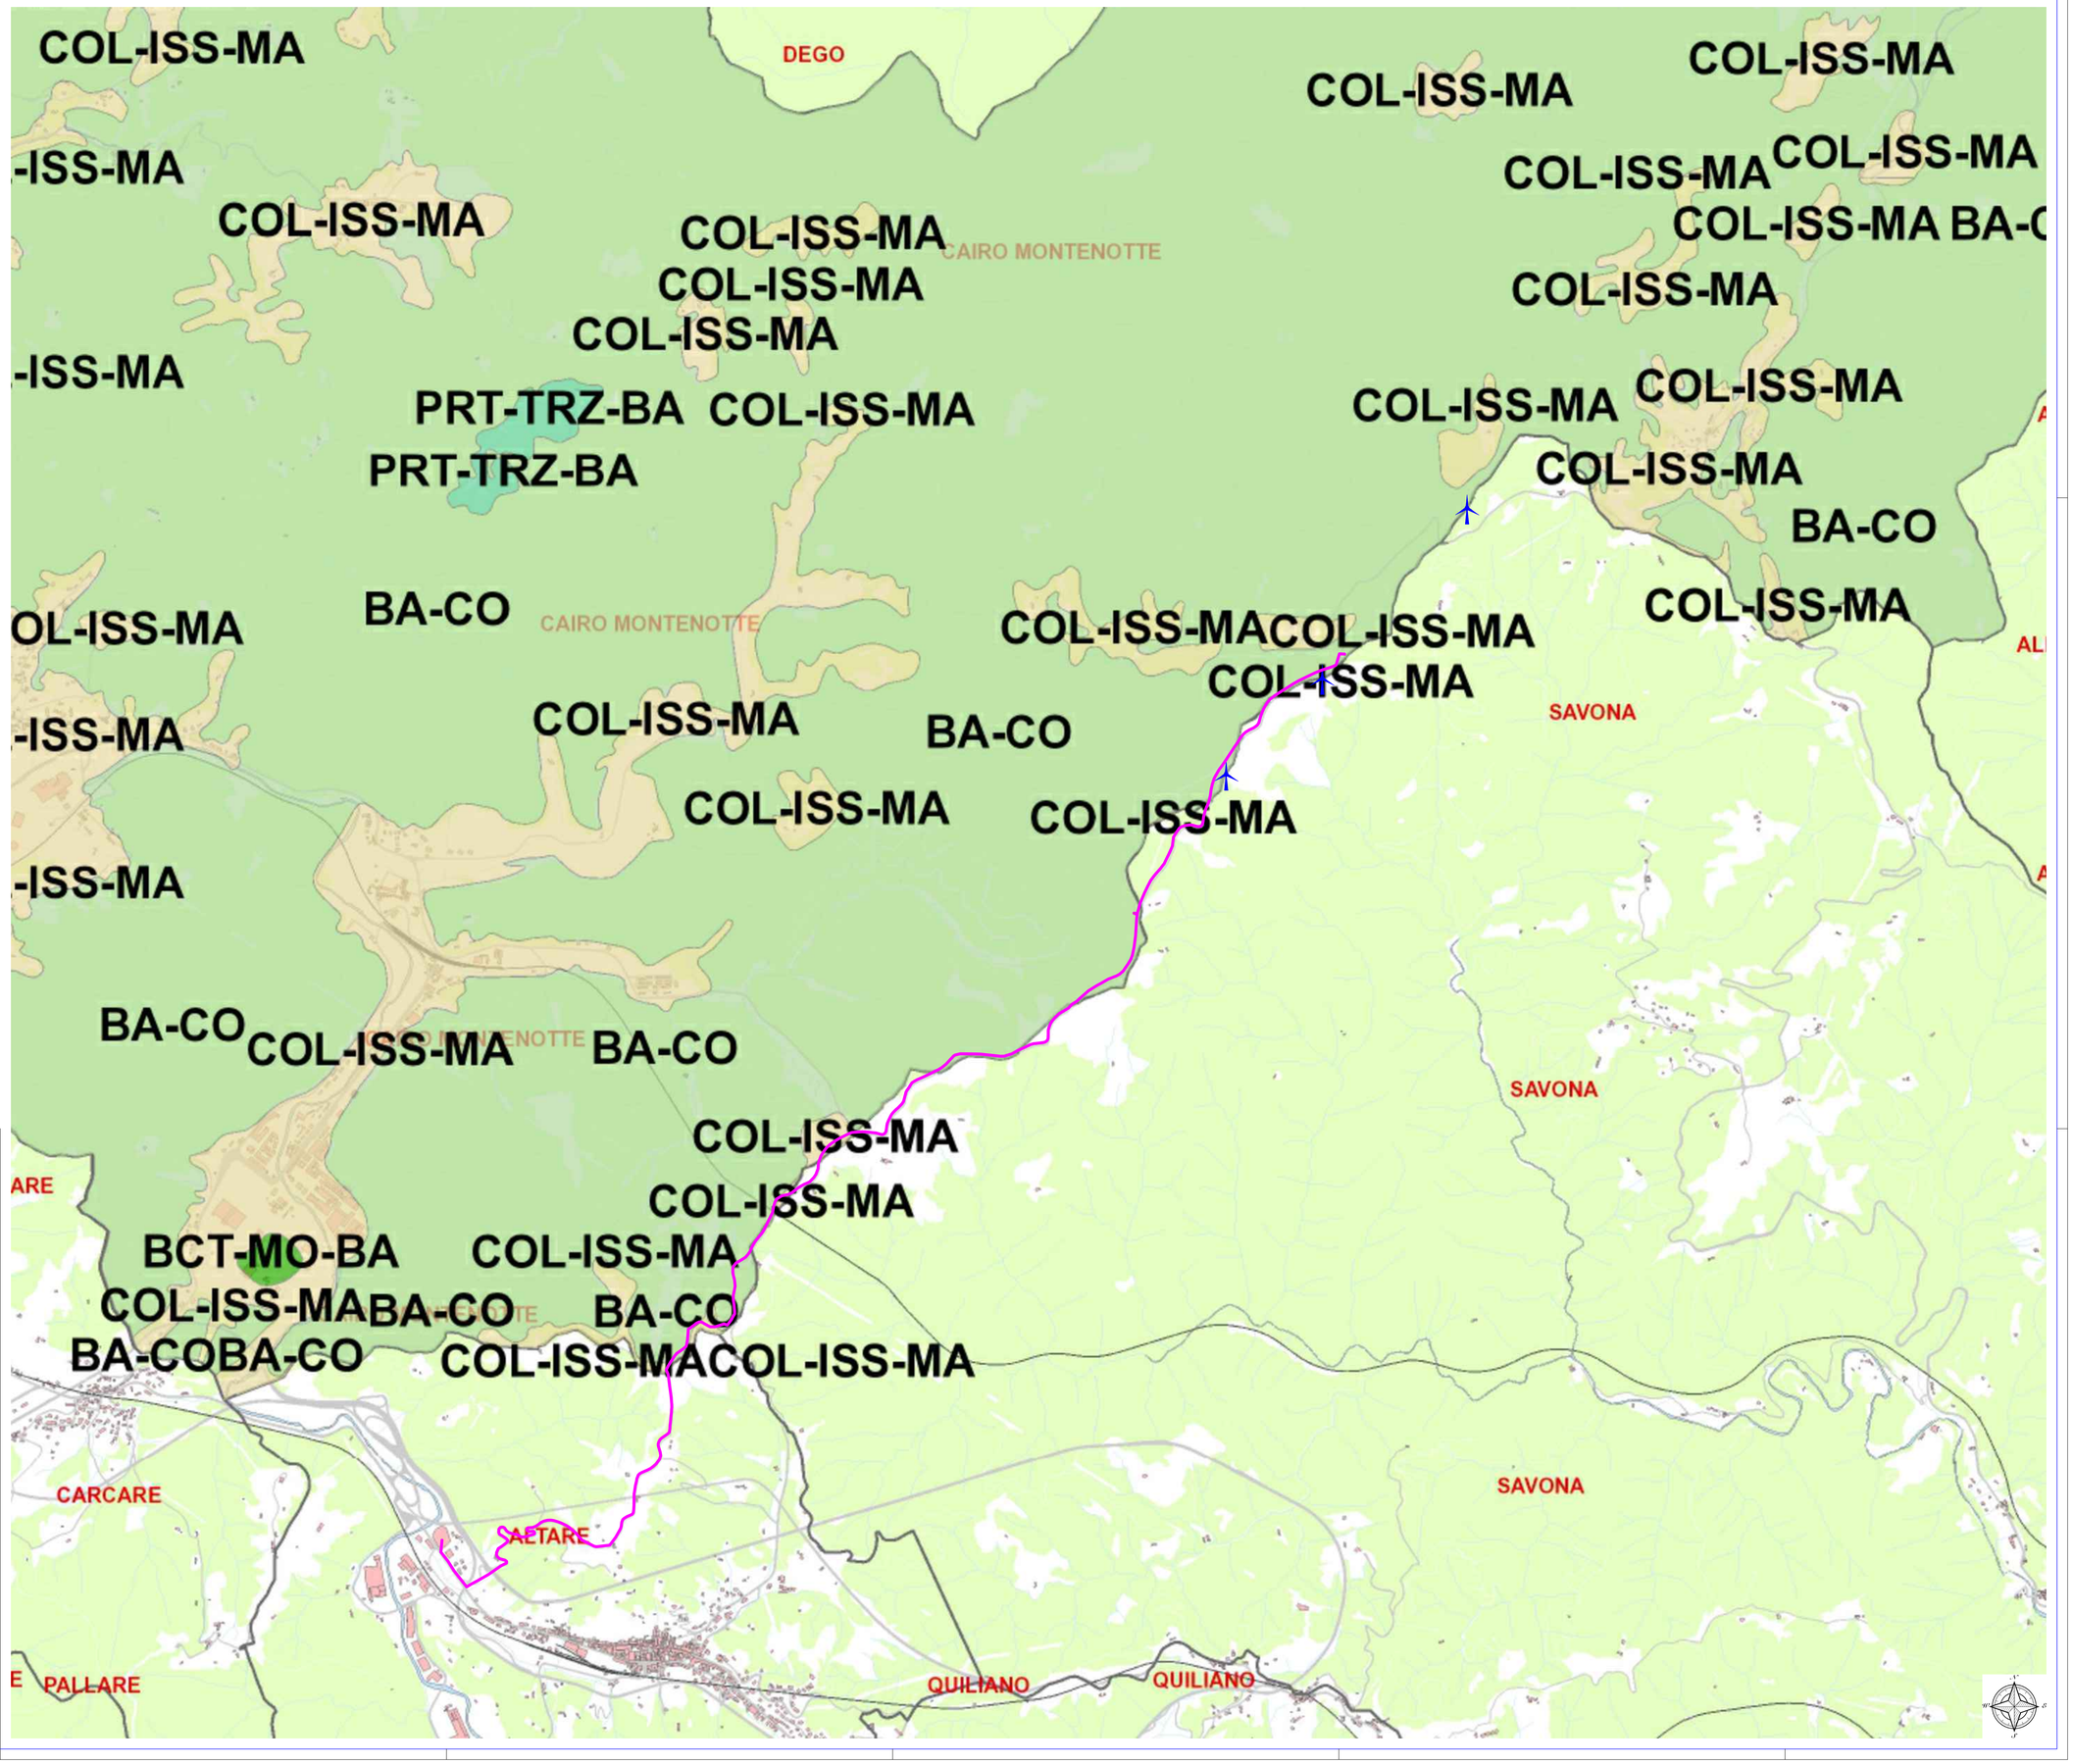

Regione Liguria	Comune Cairo Montenotte	Comune Savona	Provincia Savona

PARCO EOLICO DI SAVONA - LOC. PIANDELMELO (9 MW)

Stralcio Piano Urbanistico Comunale di Cairo Montenotte PTCP Vegetazionale	*Tav. 07.c*

Progetto definitivo	*PROGETTISTA*
Rev. 00 - Novembre 2023	ORDINE DEGLI INGEGNERI DELLA PROVINCIA DI CUNEO A1758 Dott. Ing. Daniele Pirra
Scala 1:10.000	

BH Wind s.r.l.
Via Zara, 5
23100 SONDRIO
tel.+39.0342.211159
fax. +39.0342.517163
www.bissiholding.com - info@bissiholding.com
C.F. - P.Iva. 01055440141
R.E.A. SO - 79322
Con Unico Socio
Società soggetta all'attività di direzione e coordinamento di Bissi Holding S.p.A.

Legenda

Frane:
- Frane attive (Fa)
- Frane quiescenti (Fq)
- Frane stabilizzate (Fs)

Esondazioni:
- Esondazioni a pericolosità molto elevata (Ee)
- Esondazioni a pericolosità elevata (Eb)
- Esondazioni a pericolosità media (Em)

DEGO
CAIRO MONTENOTTE
CAIRO MONTENOTTE
SAVONA
AL
CAIRO MONTENOTTE
SAVONA
ARE
CAIRO MONTENOTTE
CARCARE
SAVONA
ALTARE
E
PALLARE
QUILIANO
QUILIANO

Regione Liguria	Comune Cairo Montenotte	Comune Savona	Provincia Savona

PARCO EOLICO DI SAVONA - LOC. PIANDELMELO (9 MW)

Stralcio Piano Urbanistico Comunale di Cairo Montenotte PAI	Tav. 07.d

Progetto definitivo	PROGETTISTA
Rev. 00 - Novembre 2023	ORDINE DEGLI INGEGNERI DELLA PROVINCIA DI CUNEO A1758 Dott. Ing. Daniele Pirra
Scala 1:10.000	

BH Wind s.r.l.
Via Zara, 5
23100 SONDRIO
tel. +39.0342.211159
fax. +39.0342.517163
www.bissiholding.com - info@bissiholding.com
C.F. - P.Iva. 01055440141
R.E.A. SO - 79322
Con Unico Socio
Società soggetta all'attività di direzione e coordinamento di Bissi Holding S.p.A.

Legenda

- Servizi esistenti
- Piste ciclabili

Fasce di rispetto:
- Aree a rischio inondazione
- Fascia di rispetto cimiteriale
- Fascia di rispetto fluviale

Aree a pericolosità di esondazione:
- Ee - Aree a pericolosità di esondazione molo elevata
- Ee - Aree a pericolosità di esondazione elevata
- Em - Aree a pericolosità di esondazione media

Destinazioni d'uso:
- A - Centri storici
- Ba - Nuclei periferici
- Bd - Tessuti urbani
- Bm – Tessuti urbani periferici
- Bp - Prossimo a tessuto urbano
- Br - Zone residenziali semirurali
- Brag - Edifici inutilizzati
- Bs - Zone residenziali sature
- C - Aree di espansione
- D - Discariche
- E - Zone prevalentemente collinari destinate all'attività agricola costituita principalmente da seminativi, prati, pascoli e allevamenti
- Ebo - Zone ricoperte da manto arboreo prevalentemente ceduo per le quali si prevede il mantenimento ed eventualmente il miglioramento del bosco
- Eo - Orti
- F - Zone a Servizi di Interesse Generale
- Fiume
- IF - Zone Impianti Ferroviari
- Pu - Parchi Urbani
- S - Servizi di interesse comune
- Viabilità

Regione Liguria	Comune Cairo Montenotte	Comune Savona	Provincia Savona

PARCO EOLICO DI SAVONA - LOC. PIANDELMELO (9 MW)


Stralcio Piano Urbanistico Comunale di Cairo Montenotte PRG	Tav. 07.e

Progetto definitivo	PROGETTISTA
Rev. 00 - Novembre 2023	ORDINE DEGLI INGEGNERI DELLA PROVINCIA DI CUNEO ATTM Dott. Ing. Daniele Pirra
Scala 1:10.000	

BH Wind s.r.l.
Via Zara, 5
23100 SONDRIO
tel. +39.0342.211159
fax. +39.0342.517163
www.bissiholding.com - info@bissiholding.com
C.F. - P.Iva. 01055440141
R.E.A. SO - 79322
Con Unico Socio
Società soggetta all'attività di direzione e coordinamento di Bissi Holding S.p.A.

Legenda

- Aree percorse dal fuoco
- Vincoli architettonici
- Bellezze d'insieme
- S.I.C.

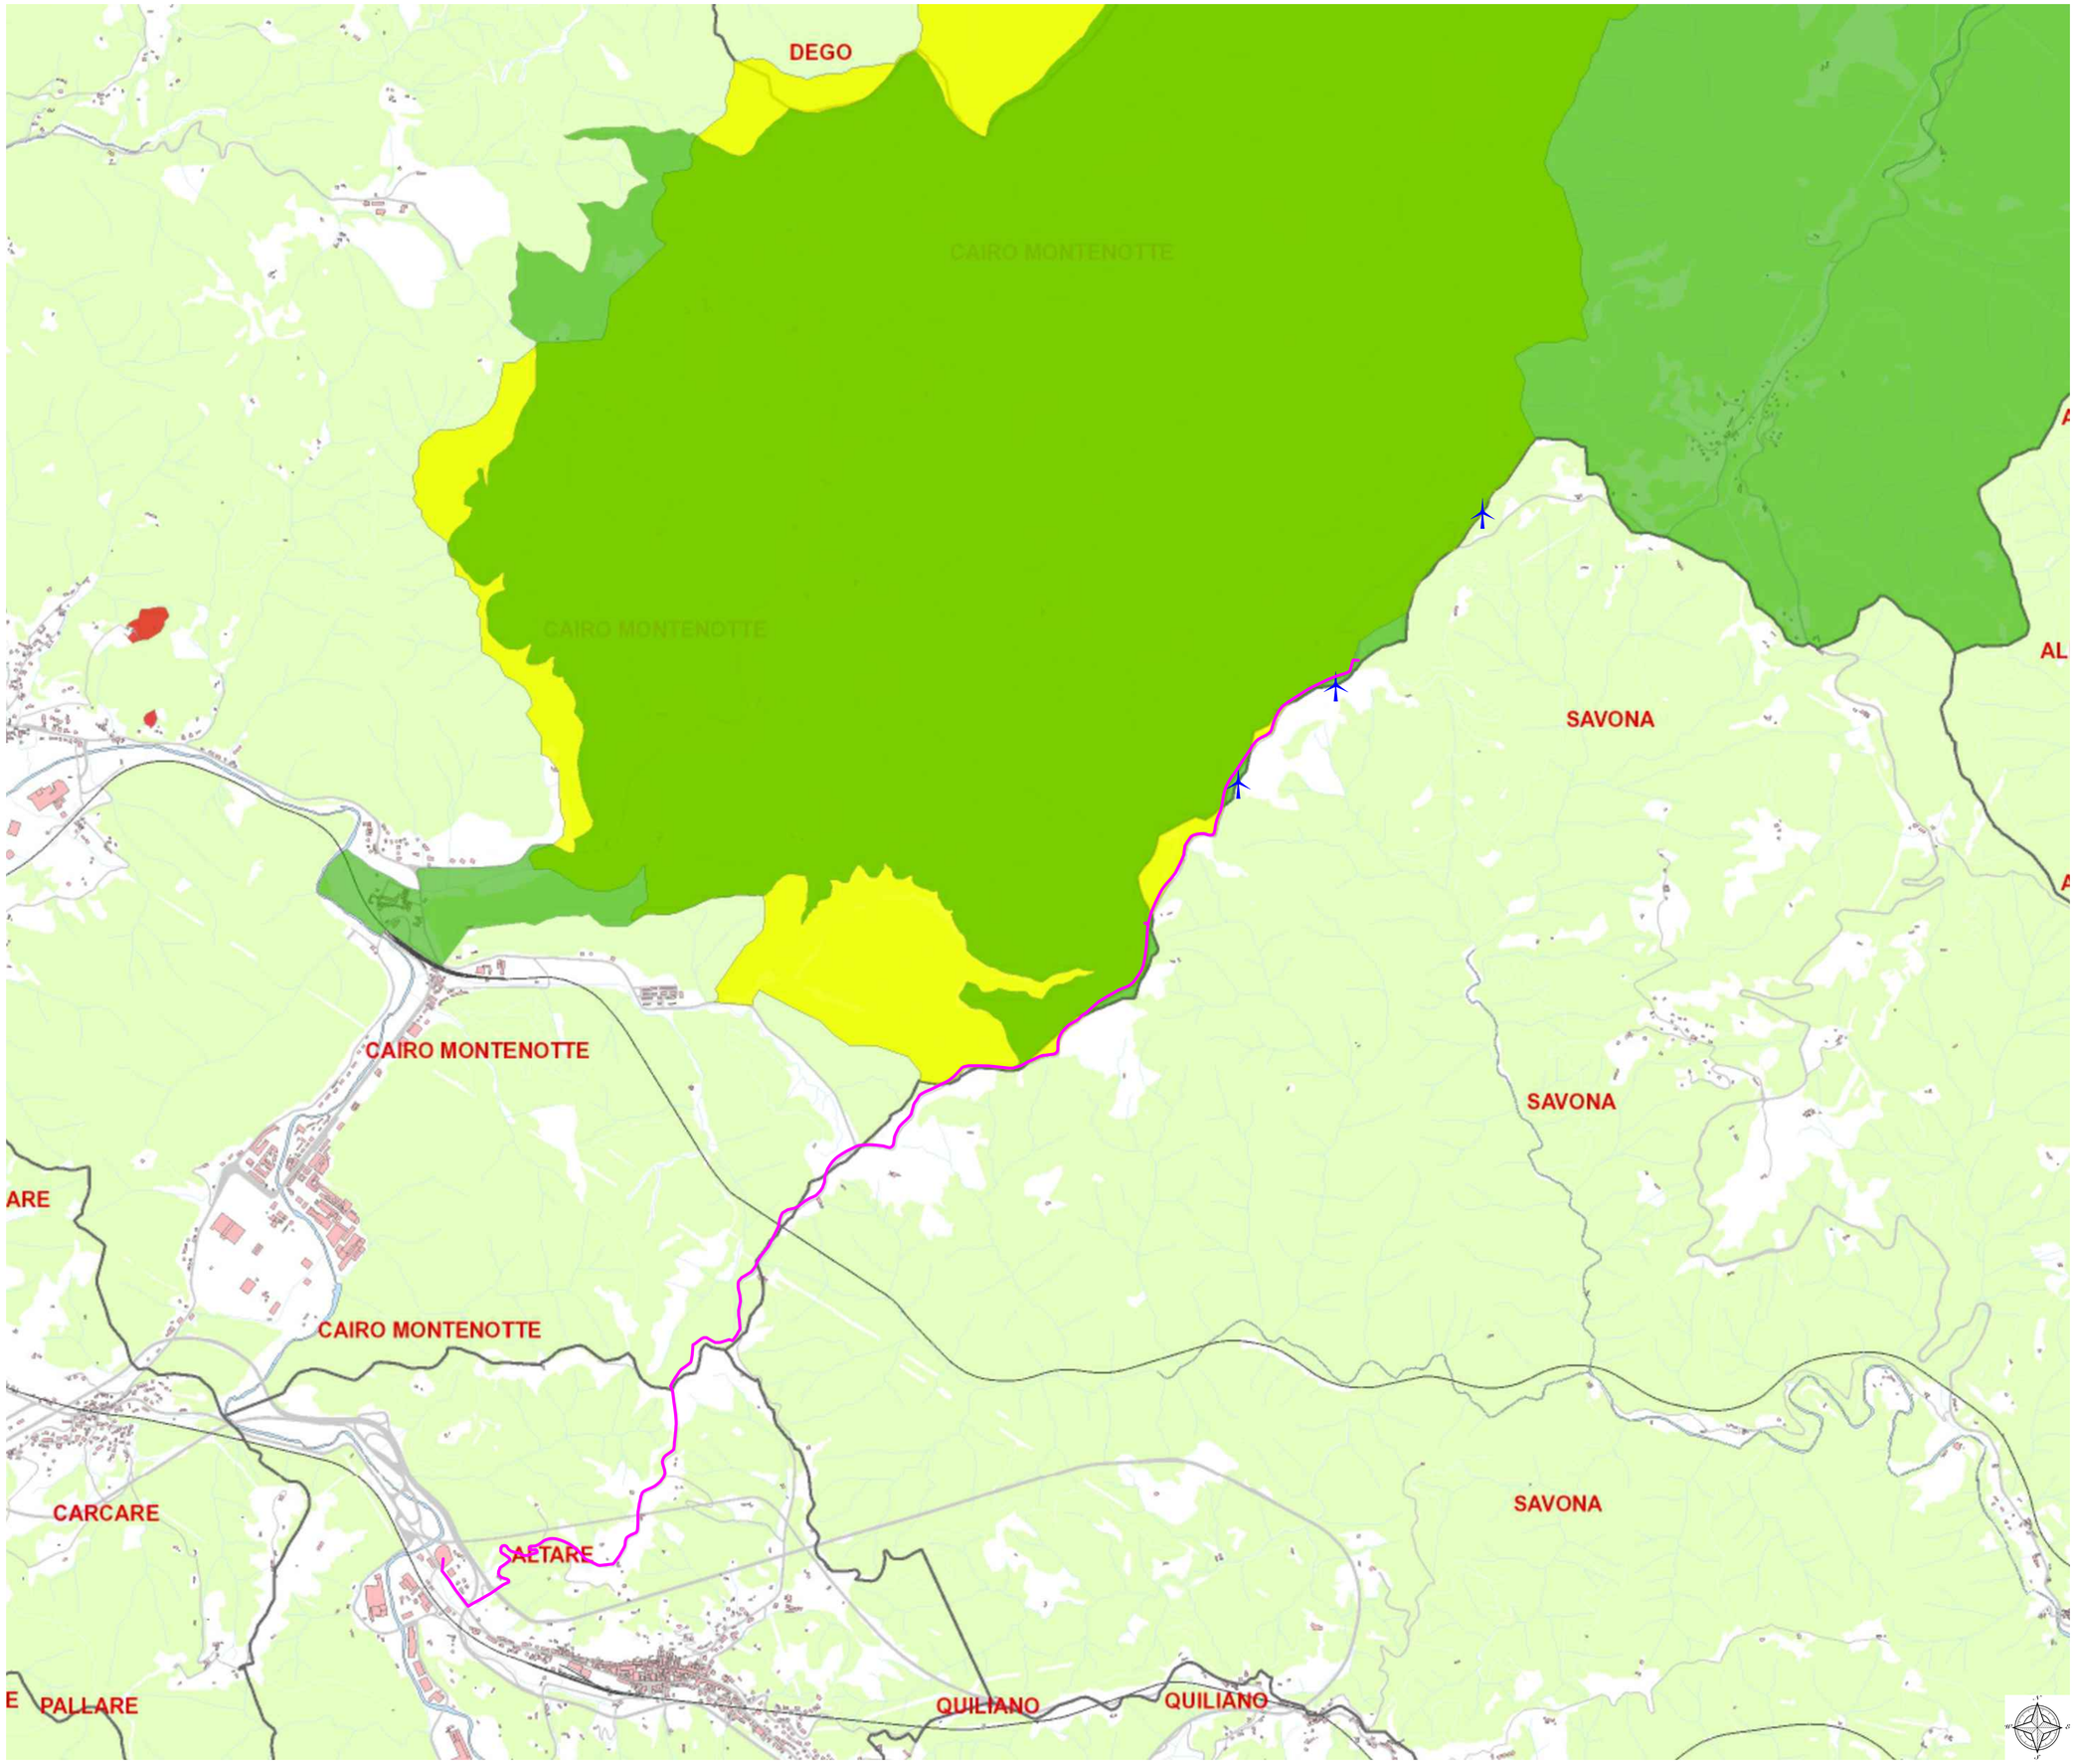

Regione Liguria	Comune Cairo Montenotte	Comune Savona	Provincia Savona

PARCO EOLICO DI SAVONA - LOC. PIANDELMELO (9 MW)

Stralcio Piano Urbanistico Comunale di Cairo Montenotte *Vincoli di legge*	*Tav. 07.f*

Progetto definitivo	*PROGETTISTA*
Rev. 00 - Novembre 2023	
Scala 1:10.000	

ORDINE DEGLI INGEGNERI DELLA PROVINCIA DI SAVONA
A1758 Dott. Ing. Daniele Pirra

BH Wind s.r.l.
Via Zara, 5
23100 SONDRIO
tel. +39.0342.211159
fax. +39.0342.517163
www.bissiholding.com - info@bissiholding.com
C.F. - P.Iva. 01055440141
R.E.A. SO - 79322
Con Unico Socio
Società soggetta all'attività di direzione e coordinamento di Bissi Holding S.p.A.