Firmato digitalmente da:
PIRRA DANIELE
Firmato il 19/12/2023 12:01
Serial#: certificato: 1291146
Valido dal 24/03/2022 al 24/03/2025
InfoCamere Qualified Electronic Signature CA

Legenda

- confine comunale
- confine di zona
- area f.s.
- aree di rispetto

Definizione delle zone

A	centro storico
B	zone edificate compromesse
C	zone di espansione
D	zone artigianali e industriali
E	zone agricole
F	zone di interesse generale
ST	zone per servizi tecnologici
SR	zone destinate al culto

Regione Liguria	Comune Cairo Montenotte	Comune Savona	Provincia Savona

PARCO EOLICO DI SAVONA - LOC. PIANDELMELO (9 MW)

Stralcio Piano Urbanistico Comunale di Altare	*Tav. 09.a*
Zonizzazione P.R.G. vigente su C.R.T.	

Progetto definitivo	*PROGETTISTA*
Rev. 00 - Novembre 2023	ORDINE DEGLI INGEGNERI DELLA PROVINCIA DI CUNEO A1758 Dott. Ing. Daniele Pirra
Scala 1:5.000	

Bissi Marco
20.12.2023
08:03:38
GMT+00:00

Firmato digitalmente da: viara samuele
Ruolo: Ingegnere
Descrizione: Ordine degli Ingegneri della Provincia di Cuneo, Sezione: A, Settore: a-b-c, Numero di iscrizione: A1945, Data di iscrizione: 14/01/2009, Data di aggiornamento: 2003 - Sessione n.2
Organizzazione: Ordine degli Ingegneri della Provincia di Cuneo
Data: 16/12/2023 02:56:15

BH Wind s.r.l.
Via Zara, 5
23100 SONDRIO
tel. +39.0342.211159
fax. +39.0342.517163

www.bissiholding.com - info@bissiholding.com
C.F. - P.Iva. 01055440141
R.E.A. SO - 79322
Con Unico Socio

Società soggetta all'attività di direzione e coordinamento di Bissi Holding S.p.A.


Legenda

- confine comunale
- confine di zona
- area f.s.
- aree di rispetto

- AREA A PERICOLOSITA' MOLTO ELEVATA (Ee)
- AREA A PERICOLOSITA' ELEVATA (Eb)
- AREA A PERICOLOSITA' MEDIA o MODERATA (Em)

Definizione delle zone

A	centro storico
B	zone edificate compromesse
C	zone di espansione
D	zone artigianali e industriali
E	zone agricole
F	zone di interesse generale
ST	zone per servizi tecnologici
SR	zone destinate al culto

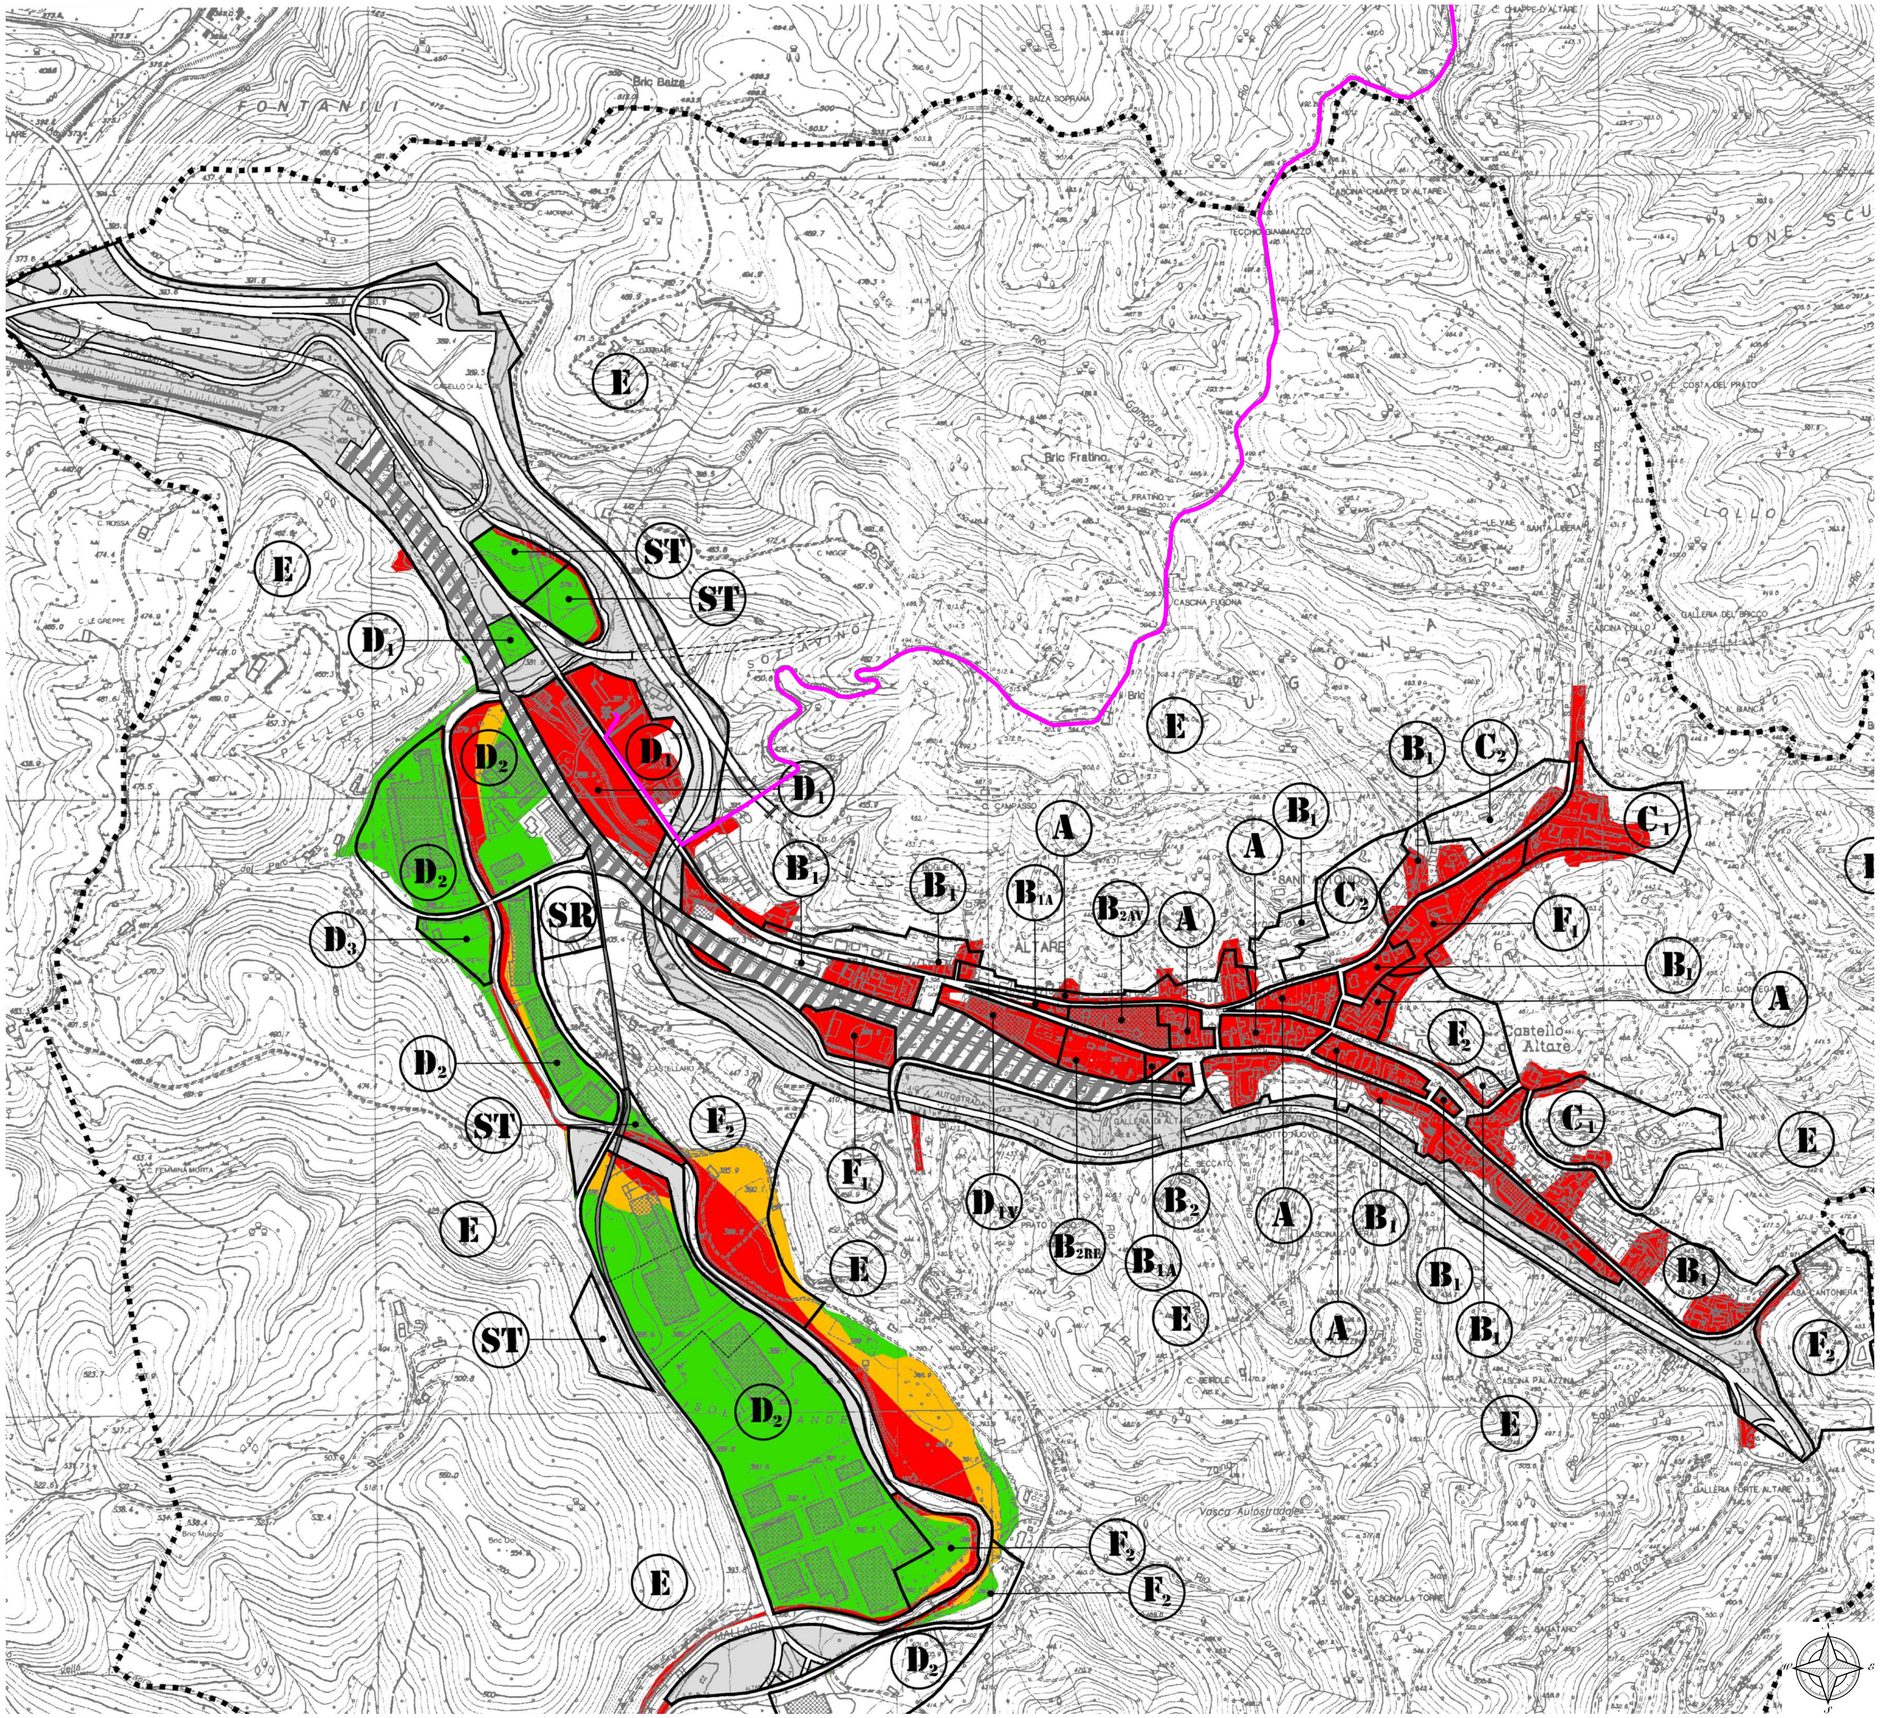

Regione Liguria	Comune Cairo Montenotte	Comune Savona	Provincia Savona
REGIONE LIGURIA			

BH WIND

PARCO EOLICO DI SAVONA - LOC. PIANDELMELO (9 MW)

Stralcio Piano Urbanistico Comunale di Altare

Zonizzazione vigente con sovrapposizione P.A.I.

Tav. 09.b

Progetto definitivo	*PROGETTISTA*
Rev. 00 - Novembre 2023	
Scala 1:5.000	

ORDINE DEGLI INGEGNERI DELLA PROVINCIA DI CUNEO
A1758 Dott. Ing. Daniele Pirra

BH Wind s.r.l.
Via Zara, 5
23100 SONDRIO
tel.+39.0342.211159
fax. +39.0342.517163

www.bissiholding.com - info@bissiholding.com
C.F. - P.Iva. 01055440141
R.E.A. SO - 79322
Con Unico Socio

Società soggetta all'attività di direzione e coordinamento di Bissi Holding S.p.A.

Legenda

- confine comunale
- confine di zona
- area f.s.
- aree di rispetto
- limite riperimetrazione idraulica

- AREA A PERICOLOSITA' MOLTO ELEVATA (Ee)
- AREA A PERICOLOSITA' ELEVATA (Eb)
- AREA A MINOR PERICOLOSITA' RELATIVA IN RELAZIONE AI MODESTI TRANTI IDRICI (Em)
- AREA A PERICOLOSITA' MEDIA o MODERATA (Em)

Definizione delle zone

A	centro storico
B	zone edificate compromesse
C	zone di espansione
D	zone artigianali e industriali
E	zone agricole
F	zone di interesse generale
ST	zone per servizi tecnologici
SR	zone destinate al culto
R	zone di riperimetrazione a seguito di adeguamenti idraulici

Regione Liguria	Comune Cairo Montenotte	Comune Savona	Provincia Savona

PARCO EOLICO DI SAVONA - LOC. PIANDELMELO (9 MW)

Stralcio Piano Urbanistico Comunale di Altare

Zonizzazione P.R.G. adeguata al P.A.I.

Tav. 09.c

Progetto definitivo	PROGETTISTA
Rev. 00 - Novembre 2023	
Scala 1:5.000	

ORDINE DEGLI INGEGNERI DELLA PROVINCIA DI CUNEO
A1758 Dott. Ing. Daniele Pirra

BH Wind s.r.l.
Via Zara, 5
23100 SONDRIO
tel. +39.0342.211159
fax. +39.0342.517163
www.bissiholding.com - info@bissiholding.com
C.F. - P.Iva. 01055440141
R.E.A. SO - 79322
Con Unico Socio

Società soggetta all'attività di direzione e coordinamento di Bissi Holding S.p.A.