Firmato digitalmente da:
PIRRA DANIELE
Firmato il 19/12/2023 12:14
Serial#: Certificato: 1291146
Valido dal 24/03/2022 al 24/03/2025
InfoCamere Qualified Electronic Signature CA

Legenda


Area di lavoro

Confine comunale

Strada Provinciale - SP12

Strada sterrata

Strada di accesso alla piazzola

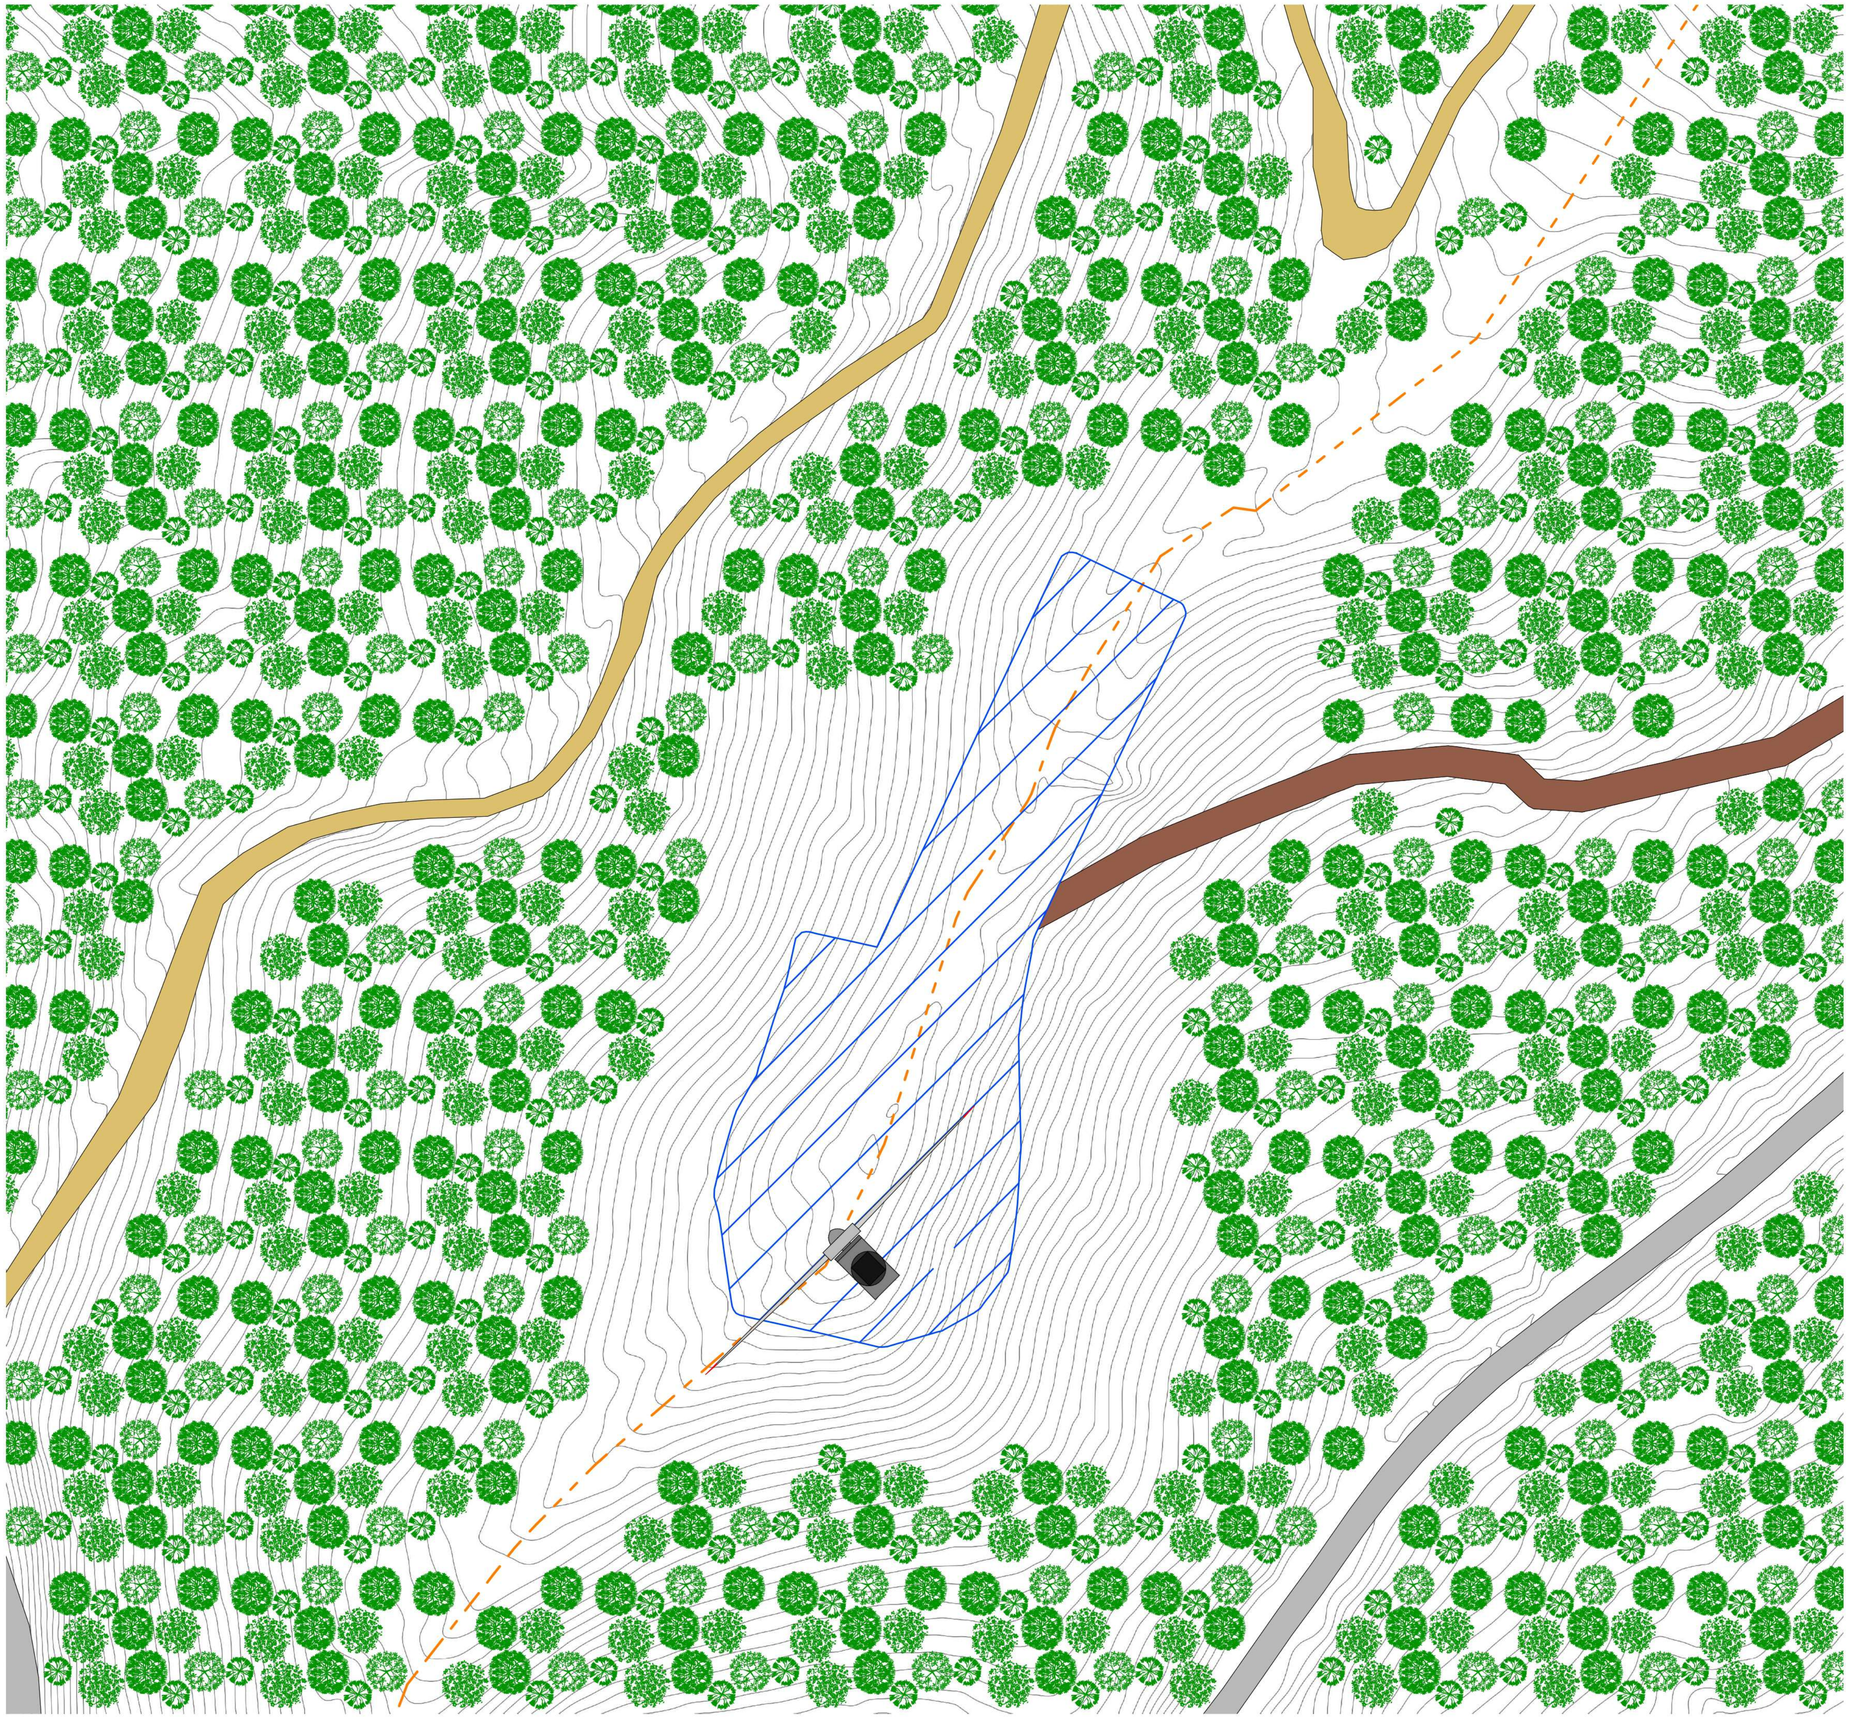

Regione Liguria	Comune Cairo Montenotte	Comune Savona	Provincia Savona

PARCO EOLICO DI SAVONA - LOC. PIANDELMELO (9 MW)

Planimetria generale di progetto

WTG01

Tav. 22.a

Progetto definitivo

Rev. 00 - Novembre 2023

Scala *1:500*

PROGETTISTA

ORDINE DEGLI INGEGNERI DELLA PROVINCIA DI CUNEO
A1758 Dott. Ing. Daniele Pirra

Firmato digitalmente da: viara samuele
Ruolo: Ingegnere
Descrizione: Ordine degli Ingegneri della Provincia di Cuneo, Sezione: A, Numero di iscrizione: 1758, Data di iscrizione: 14/01/2009, Data di cancellazione: 2003 - Sezione c-2
Organizzazione: Ordine degli Ingegneri della Provincia di Cuneo
Data: 16/12/2023 03:05:04

Bissi Marco
20.12.2023
08:03:38
GMT+00:00

BH Wind s.r.l.
Via Zara, 5
23100 SONDRIO
tel. +39.0342.211159
fax. +39.0342.517163

www.bissiholding.com - info@bissiholding.com
C.F. - P.Iva. 01055440141
R.E.A. SO - 79322
Con Unico Socio

Società soggetta all'attività di direzione e coordinamento di Bissi Holding S.p.A.

Legenda

Area di lavoro

Confine comunale

Strada Provinciale - SP12

Strada sterrata



Regione Liguria	Comune Cairo Montenotte	Comune Savona	Provincia Savona

PARCO EOLICO DI SAVONA - LOC. PIANDELMELO (9 MW)

Planimetria generale di progetto	Tav. 22.b
WTG02	

Progetto definitivo	PROGETTISTA
Rev. 00 - Novembre 2023	
Scala 1:500	

ORDINE DEGLI INGEGNERI DELLA PROVINCIA DI CUNEO
A1758 Dott. Ing. Daniele Pirra

BH Wind s.r.l.
Via Zara, 5
23100 SONDRIO
tel.+39.0342.211159
fax. +39.0342.517163

www.bissiholding.com - info@bissiholding.com
C.F. - P.Iva. 01055440141
R.E.A. SO - 79322
Con Unico Socio


Società soggetta all'attività di direzione e coordinamento di Bissi Holding S.p.A.

Legenda

Area di lavoro

Confine comunale

Strada Provinciale - SP12

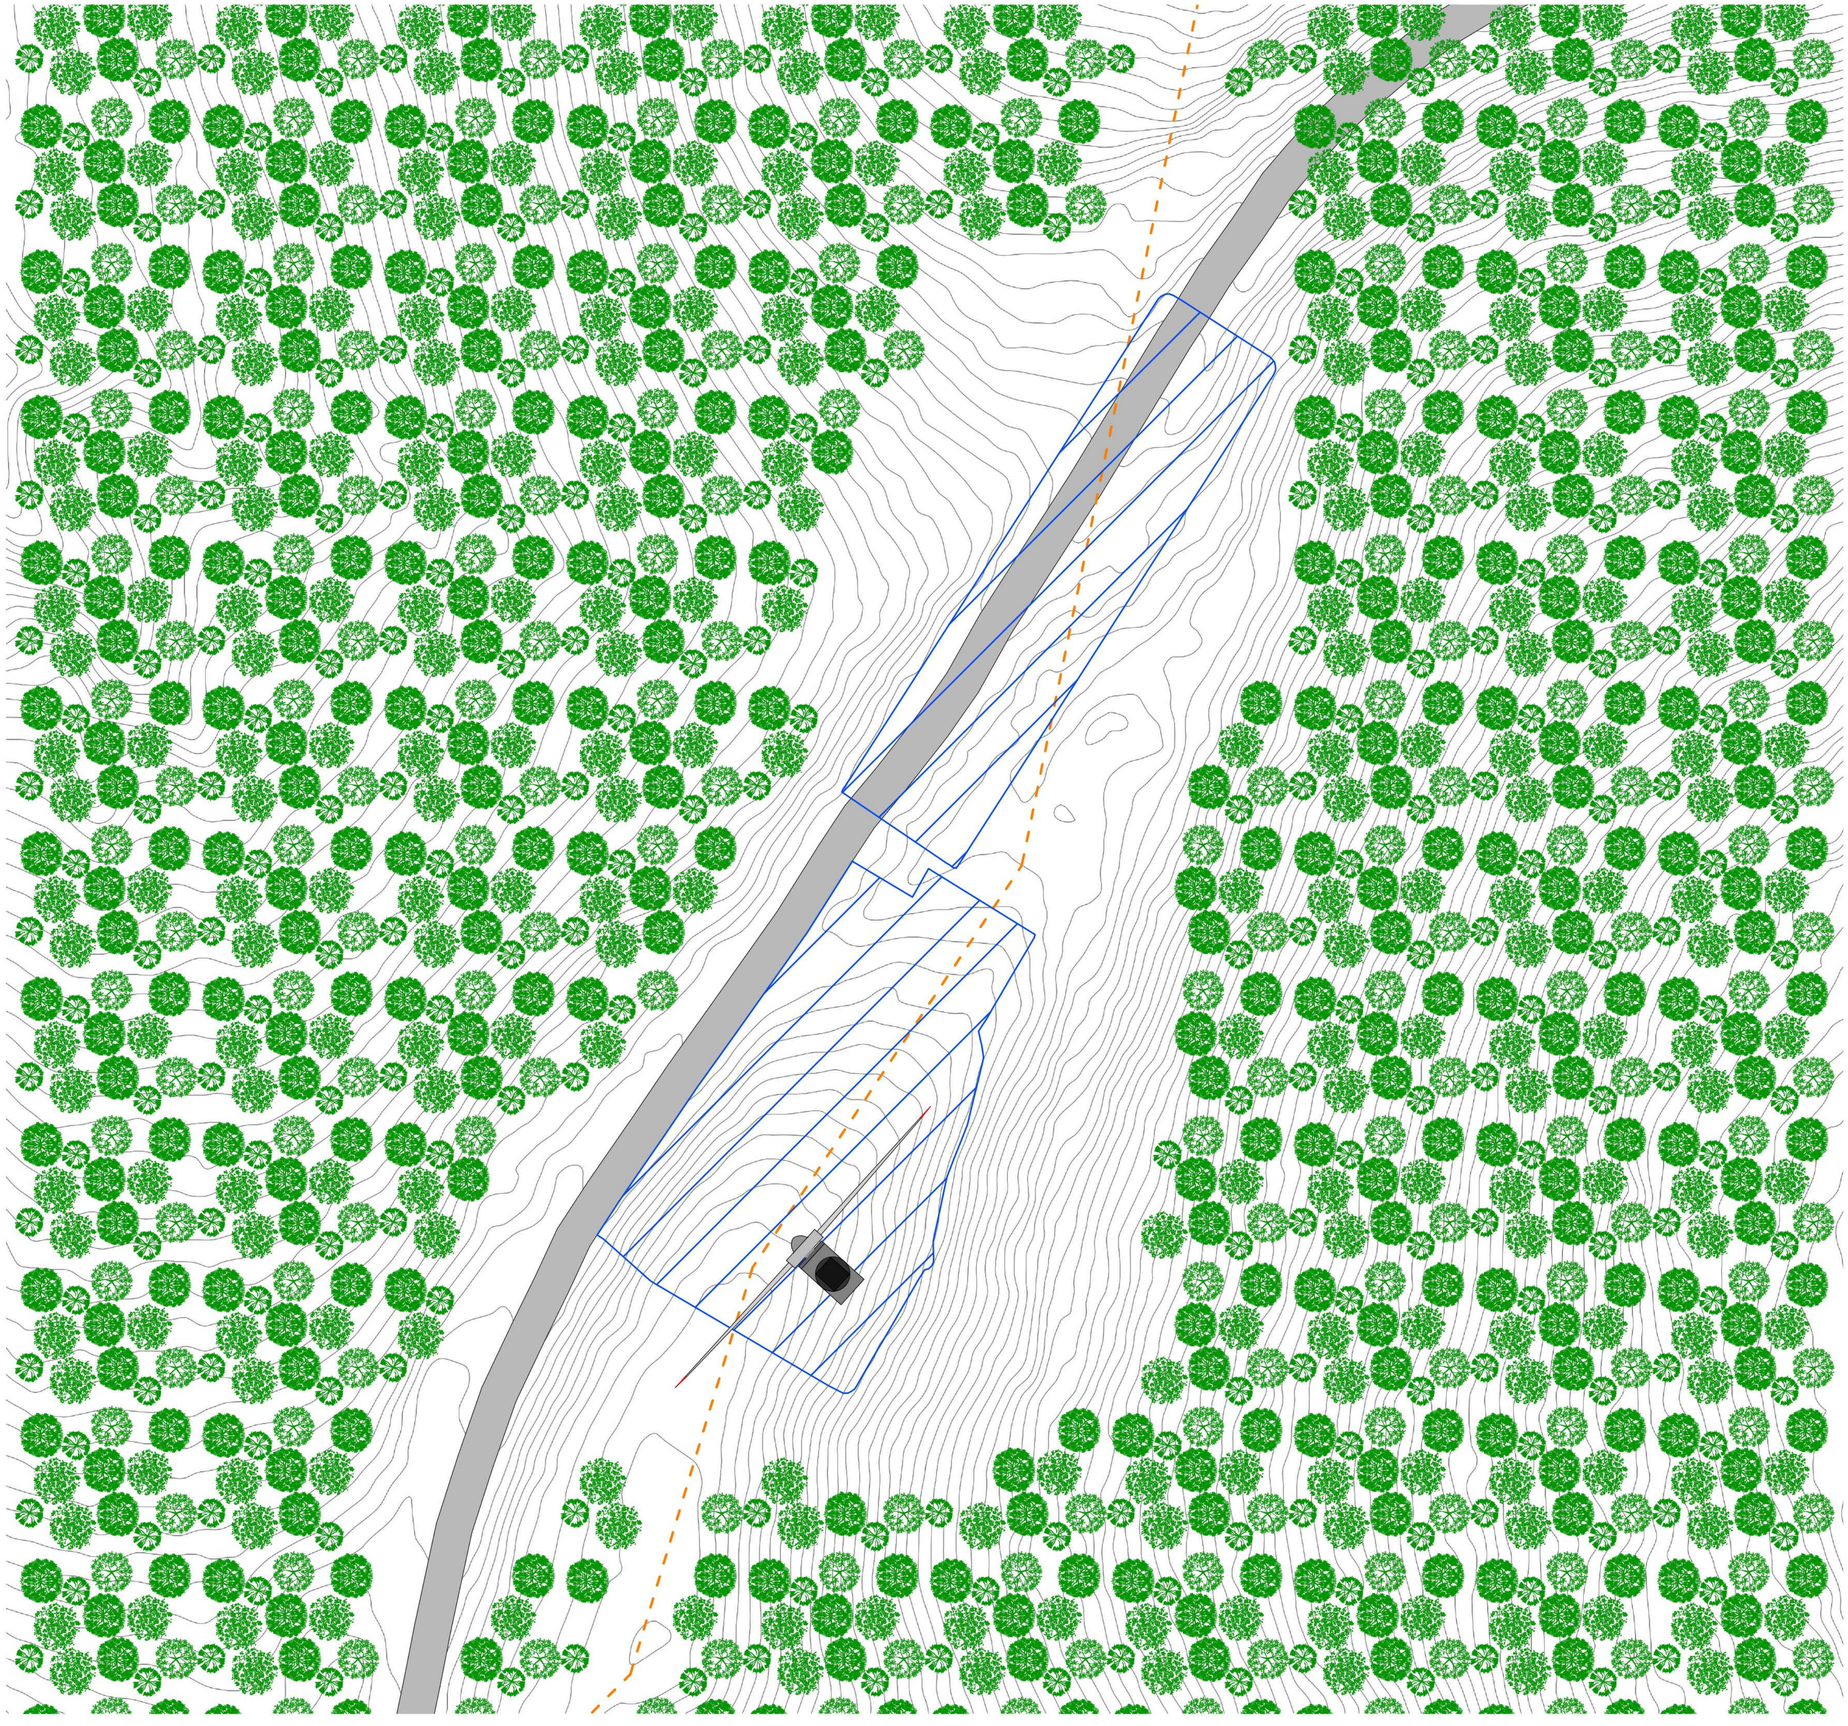

Regione Liguria	Comune Cairo Montenotte	Comune Savona	Provincia Savona

PARCO EOLICO DI SAVONA - LOC. PIANDELMELO (9 MW)

Planimetria generale di progetto

WTG03

Tav. 22.c

Progetto definitivo	*PROGETTISTA*
Rev. 00 - Novembre 2023	
Scala 1:500	

ORDINE DEGLI INGEGNERI DELLA PROVINCIA DI CUNEO
A1758 Dott. Ing. Daniele Pirra

BH Wind s.r.l.
Via Zara, 5
23100 SONDRIO
tel.+39.0342.211159
fax. +39.0342.517163

www.bissiholding.com - info@bissiholding.com
C.F. - P.Iva. 01055440141
R.E.A. SO - 79322
Con Unico Socio

Società soggetta all'attività di direzione e coordinamento di Bissi Holding S.p.A.