Firmato digitalmente da:
PIRRA DANIELE
Firmato il 19/12/2023 12:15
Serial#: Certificato: 1291146
Valido dal 24/03/2022 al 24/03/2025
InfoCamere Qualified Electronic Signature CA


Legenda

Delimitazione area di cantiere

Piazzola di montaggio

Curve di livello passo 1 metro

Curve di livello passo 5 metri

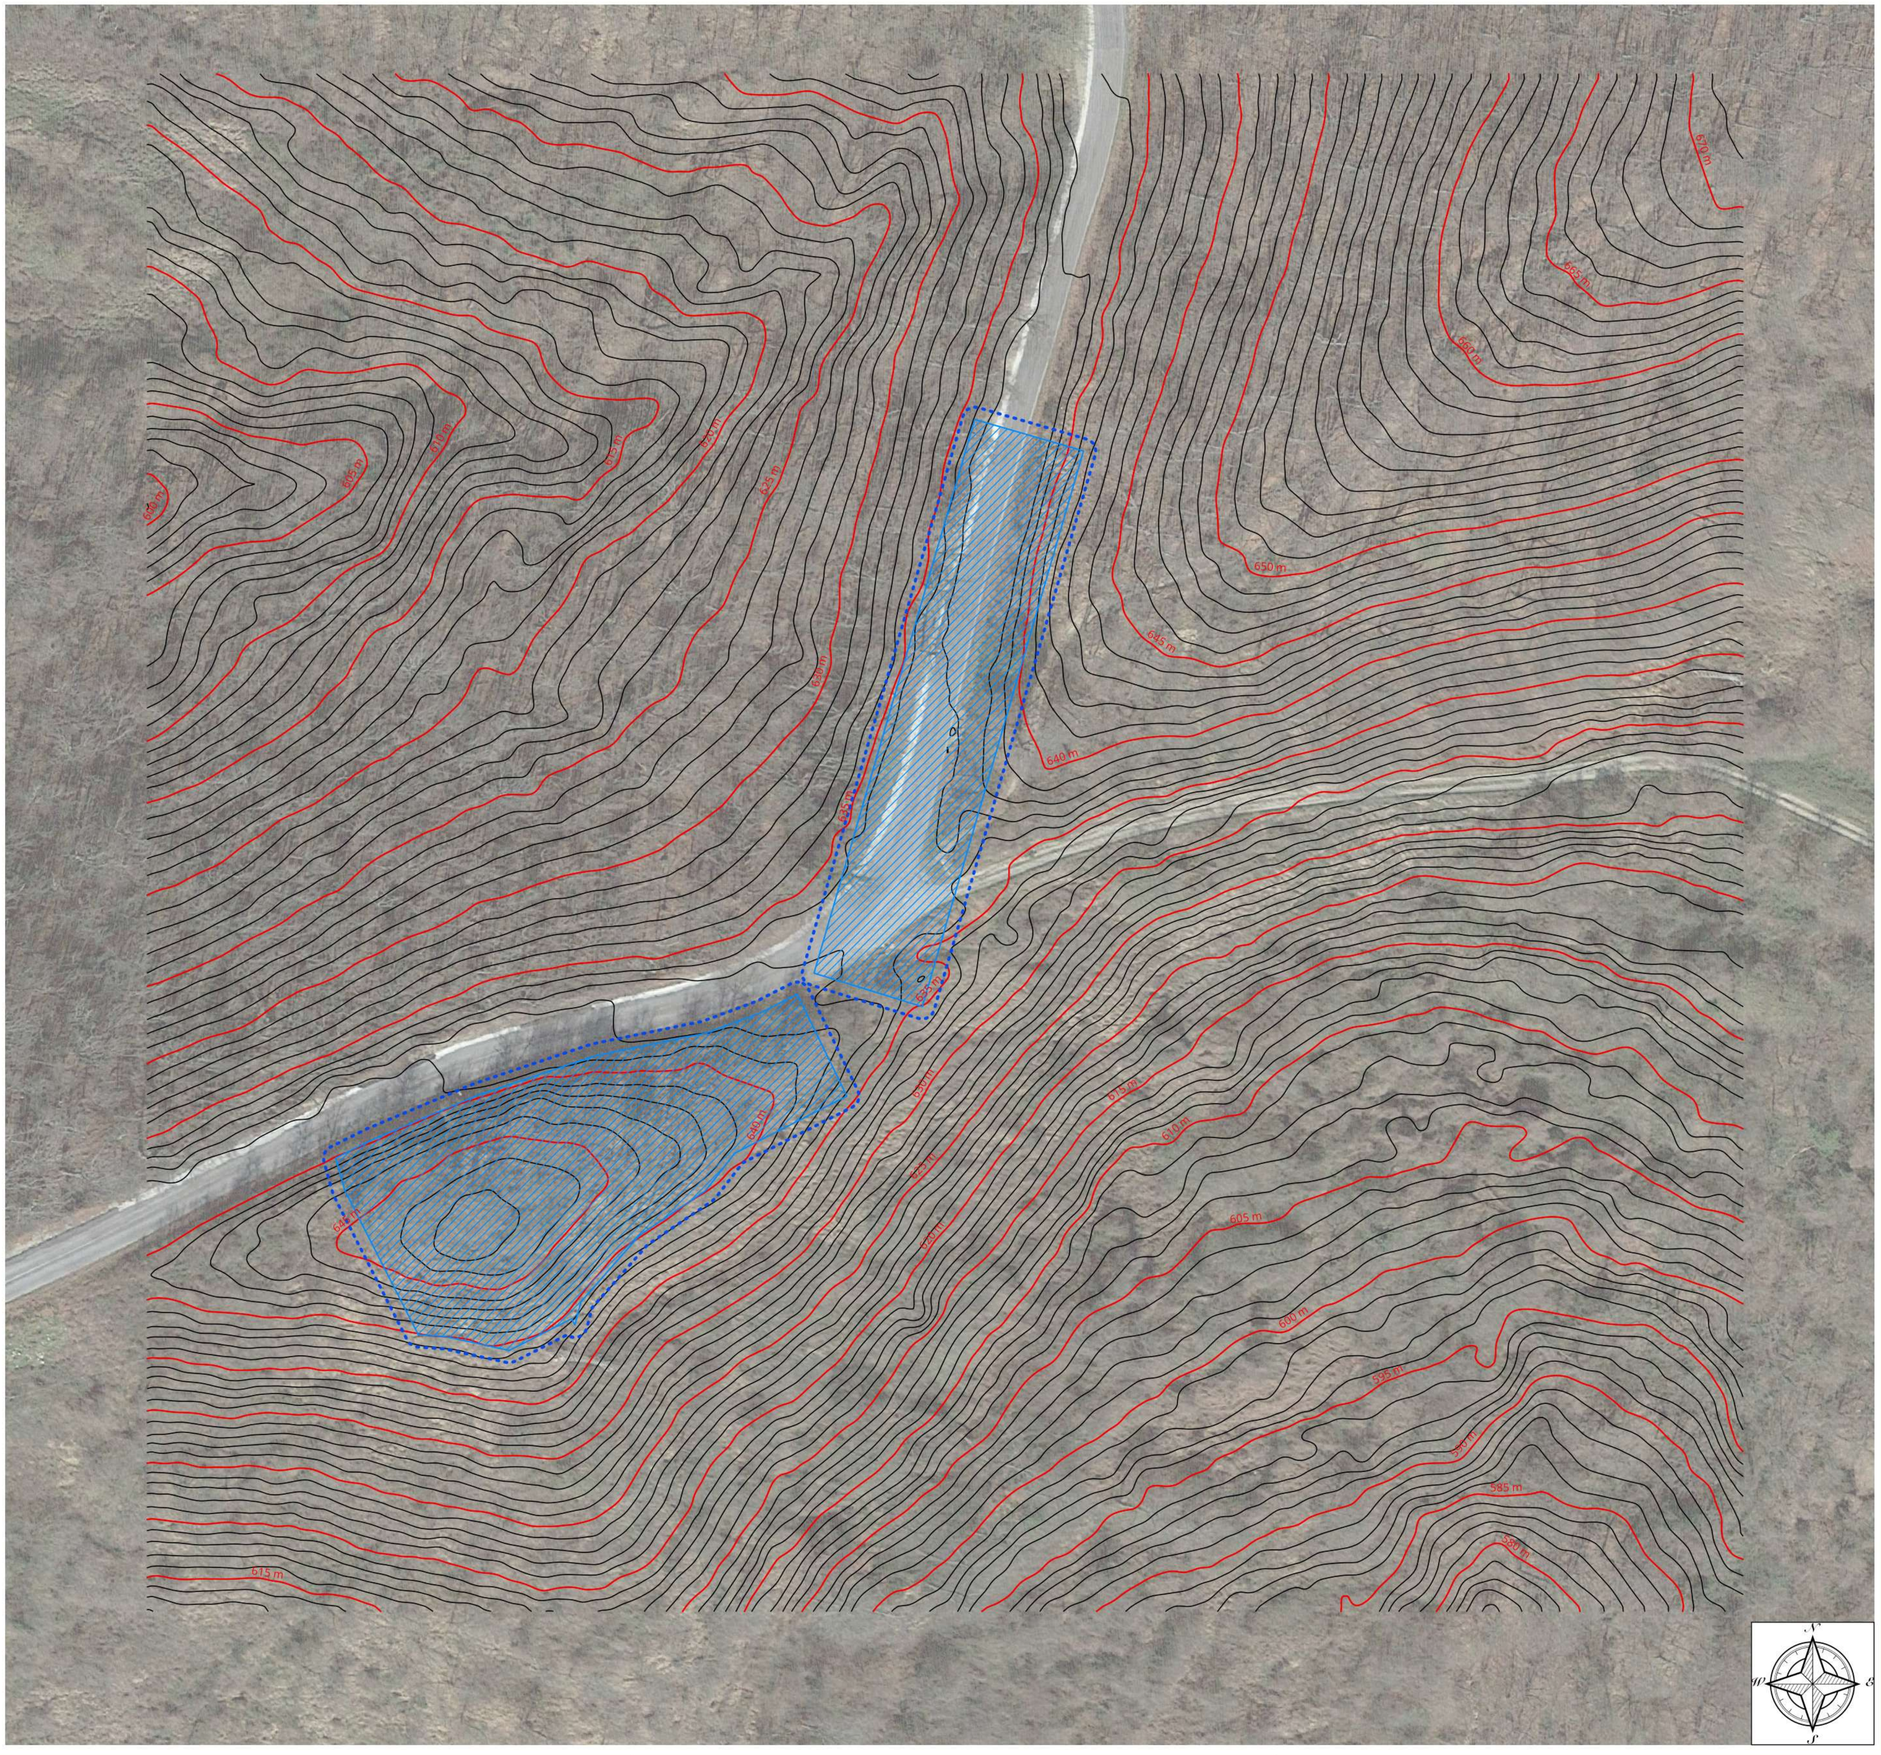

Regione Liguria	Comune Cairo Montenotte	Comune Savona	Provincia Savona

PARCO EOLICO DI SAVONA - LOC. PIANDELMELO (9 MW)

WTG02 - Planimetrie e sezioni

Piazzola 2

Tav. 24.a

Progetto definitivo	PROGETTISTA
Rev. 00 - Novembre 2023	
Scala 1:500	

ORDINE DEGLI INGEGNERI DELLA PROVINCIA DI CUNEO
A1758 Dott. Ing. Daniele Pirra

Firmato digitalmente da: viara samuele
Ruolo: Ingegnere
Descrizione: Ordine degli Ingegneri della Provincia di Cuneo, Sezione: A, Settore: a-b-c, Numero di iscrizione: A1949, Data di iscrizione: 14/01/2009, Data di abilitazione: 2003 - Sezione n.2
Organizzazione: Ordine degli Ingegneri della Provincia di Cuneo
Data: 18/12/2023 03:05:06

Bissi Marco
20.12.2023
08:03:38
GMT+00:00

BH Wind S.r.l.

Via Zara,5
23100 SONDRIO
tel.+39.0342.211159
fax. +39.0342.517163

www.bissiholding.com - info@bissiholding.com
C.F. - P.Iva. 01055440141
R.E.A. SO - 79322
Con Unico Socio

Società soggetta all'attività di direzione e coordinamento di Bissi Holding S.p.A.

Legenda

Delimitazione area di cantiere

Piazzola di montaggio


Curve di livello passo 1 metro

Curve di livello passo 5 metri

Scavi

Riporti

Volumi sterro e riporto	
Totale volume di Sterro	12.014 m3
Totale volume di Riporto	3.426 m3

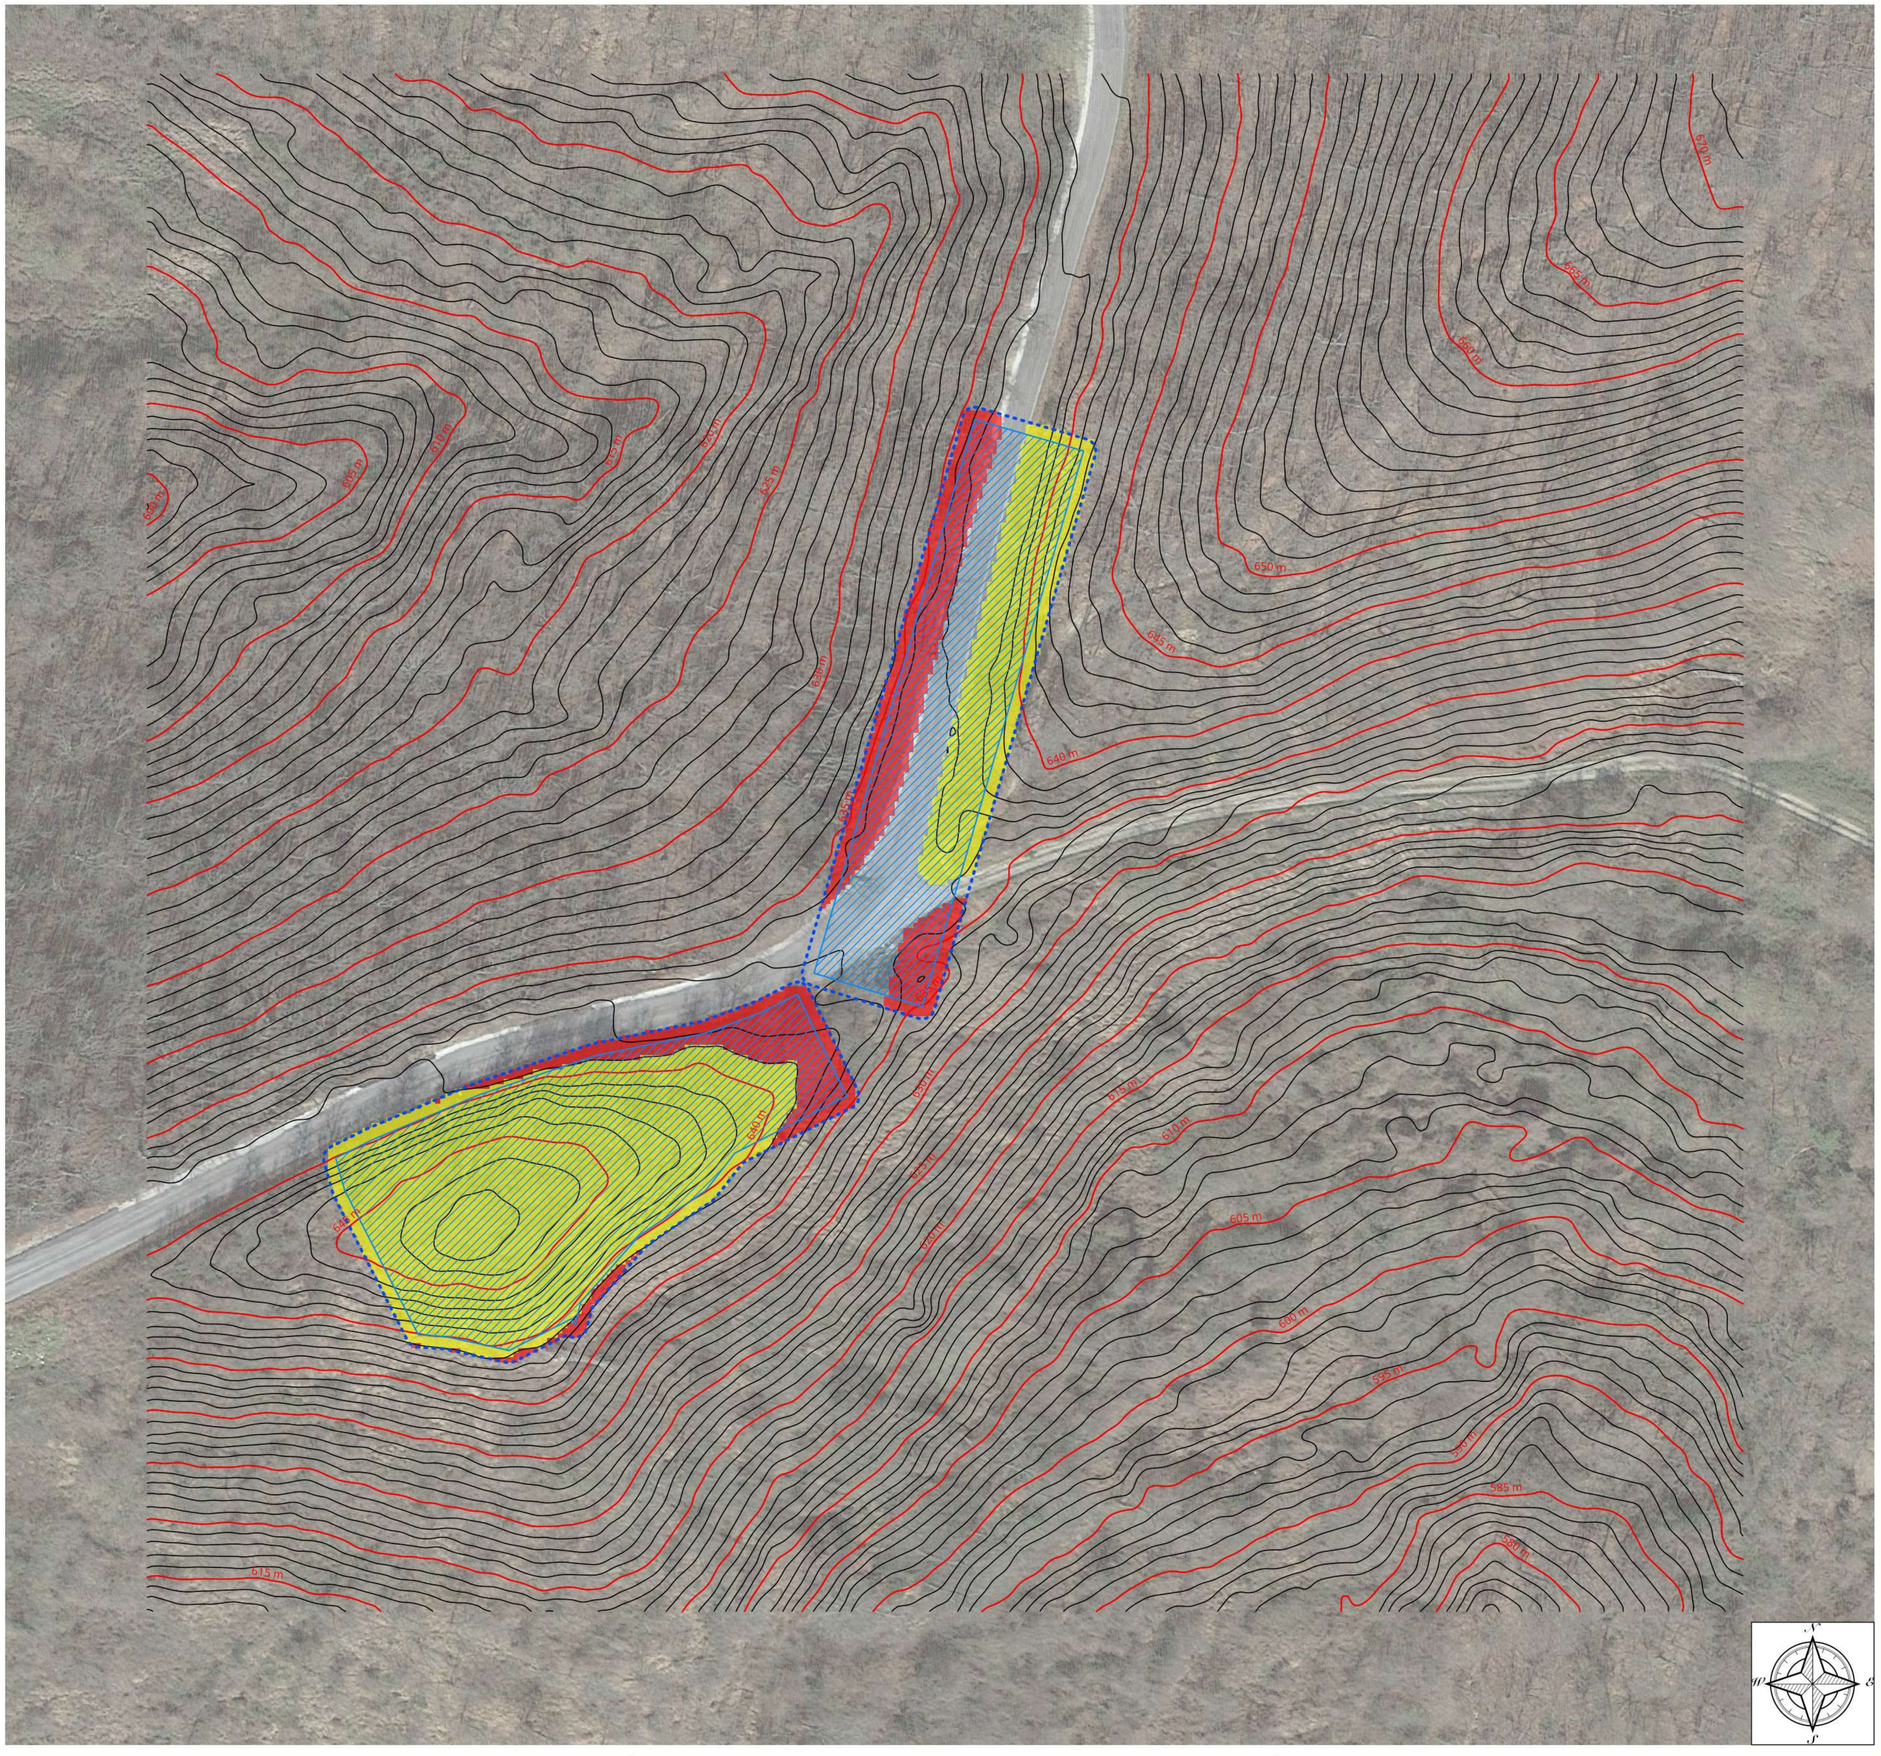

Regione Liguria	Comune Cairo Montenotte	Comune Savona	Provincia Savona

PARCO EOLICO DI SAVONA - LOC. PIANDELMELO (9 MW)

WTG02 - Planimetrie e sezioni Piazzola 2	Tav. 24.b

Progetto definitivo	PROGETTISTA
Rev. 00 - Novembre 2023	
Scala 1:500	

BH Wind S.r.l.

Via Zara,5
23100 SONDRIO
tel.+39.0342.211159
fax. +39.0342.517163

www.bissiholding.com - info@bissiholding.com
C.F. - P.Iva. 01055440141
R.E.A. SO - 79322
Con Unico Socio

Società soggetta all'attività di direzione e coordinamento di Bissi Holding S.p.A.

Legenda

Scavi

Riporti

Volumi	
Totale volume di Sterro	10.180 m3
Totale volume di Riporto	852 m3

Regione Liguria — Comune Cairo Montenotte — Comune Savona — Provincia Savona

PARCO EOLICO DI SAVONA - LOC. PIANDELMELO (9 MW)

WTG02 - Planimetrie e sezioni

Piazzola 2

Tav. 24.c

Progetto definitivo		
Rev. 00 - Novembre 2023		
Scala	1:500	1:1.000

PROGETTISTA


ORDINE DEGLI INGEGNERI DELLA PROVINCIA DI CUNEO
A1758 Dott. Ing. Daniele Pirra

BH Wind s.r.l.
Via Zara, 5
23100 SONDRIO
tel. +39.0342.211159
fax. +39.0342.517163
www.bissiholding.com - info@bissiholding.com
C.F. - P.Iva. 01055440141
R.E.A. SO - 79322
Con Unico Socio
Società soggetta all'attività di direzione e coordinamento di Bissi Holding S.p.A.


Piazzola 2 - Parte inferiore



Sezione A - A

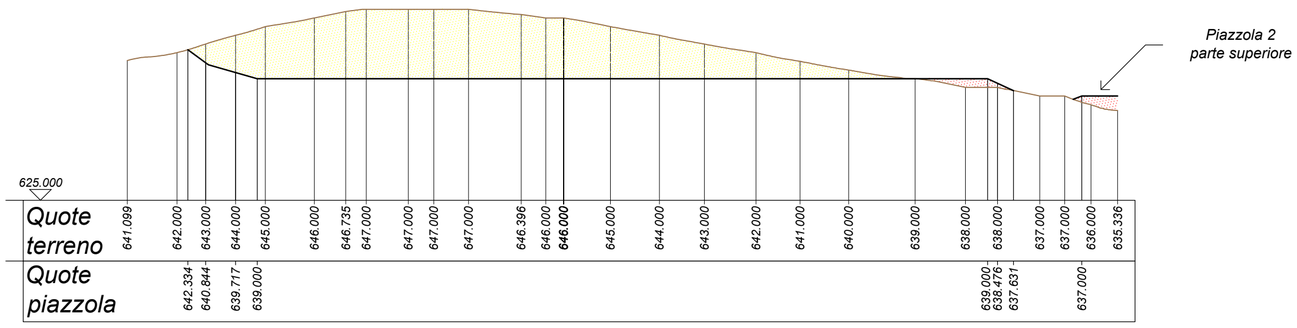

Sezione B - B

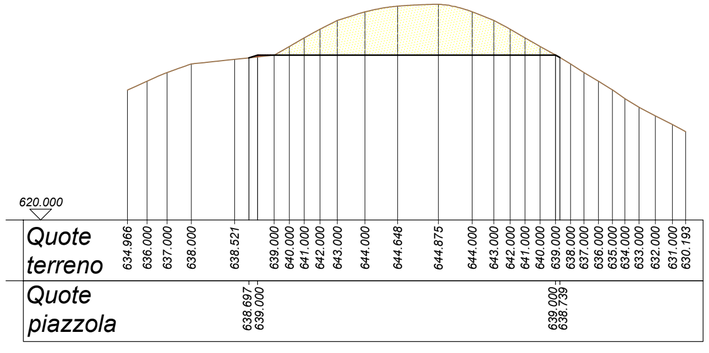


Legenda

Scavi


Riporti

Volumi	
Totale volume di Sterro	1.834 m3
Totale volume di Riporto	2.574 m3


Piazzola 2 - Parte Superiore

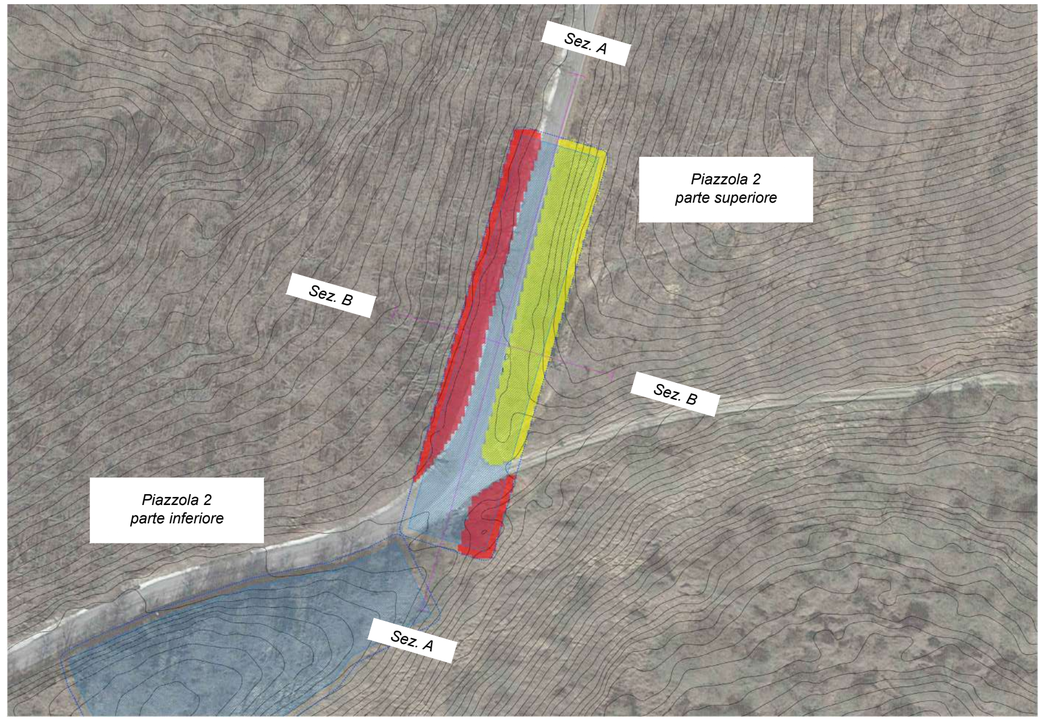

Sezione A - A

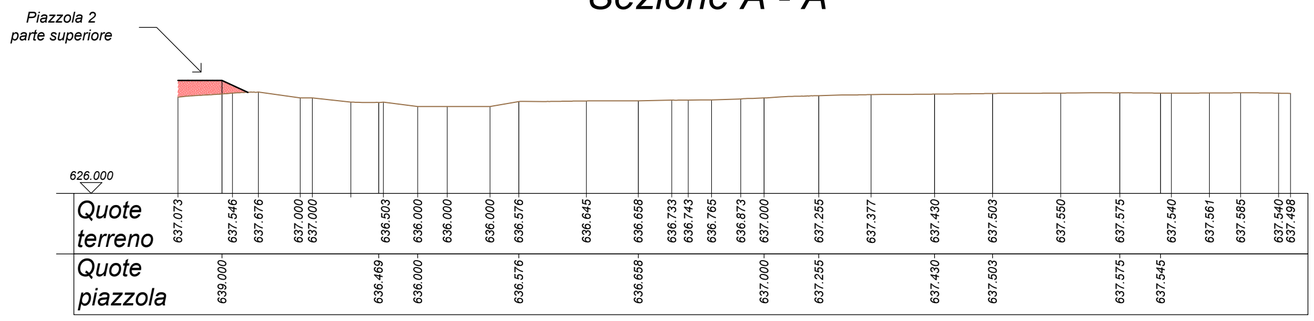

Sezione B - B

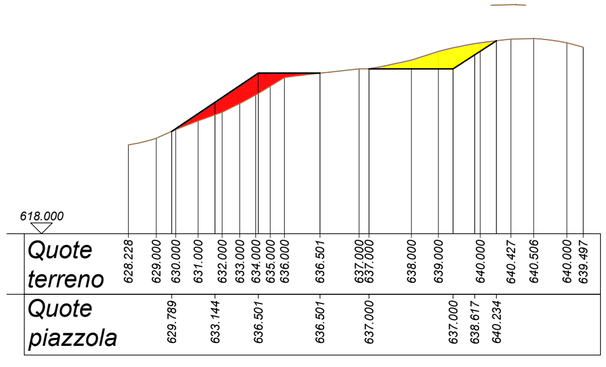

Regione Liguria | Comune Cairo Montenotte | Comune Savona | Provincia Savona

PARCO EOLICO DI SAVONA - LOC. PIANDELMELO (9 MW)

WTG02 - Planimetrie e sezioni

Piazzola 2

Tav. 24.d

Progetto definitivo	PROGETTISTA
Rev. 00 - Novembre 2023	
Scala 1:500 1:1.000	

ORDINE DEGLI INGEGNERI DELLA PROVINCIA DI CUNEO
A1758 Dott. Ing. Daniele Pirra

BH Wind s.r.l.
Via Zara, 5
23100 SONDRIO
tel. +39.0342.211159
fax. +39.0342.517163
www.bissiholding.com - info@bissiholding.com
C.F. - P.Iva. 01055440141
R.E.A. SO - 79322
Con Unico Socio

Società soggetta all'attività di direzione e coordinamento di Bissi Holding S.p.A.

Legenda

Scavi

Riporti



Regione Liguria

Comune Cairo Montenotte

Comune Savona

Provincia Savona

PARCO EOLICO DI SAVONA - LOC. PIANDELMELO (9 MW)

WTG02 - Planimetrie e sezioni


WTG02

Tav.24.e

Progetto definitivo	
Rev. 00 - Novembre 2023	
Scala 1:200	

PROGETTISTA

ORDINE DEGLI INGEGNERI DELLA PROVINCIA DI CUNEO
A1758 Dott. Ing. Daniele Pirra

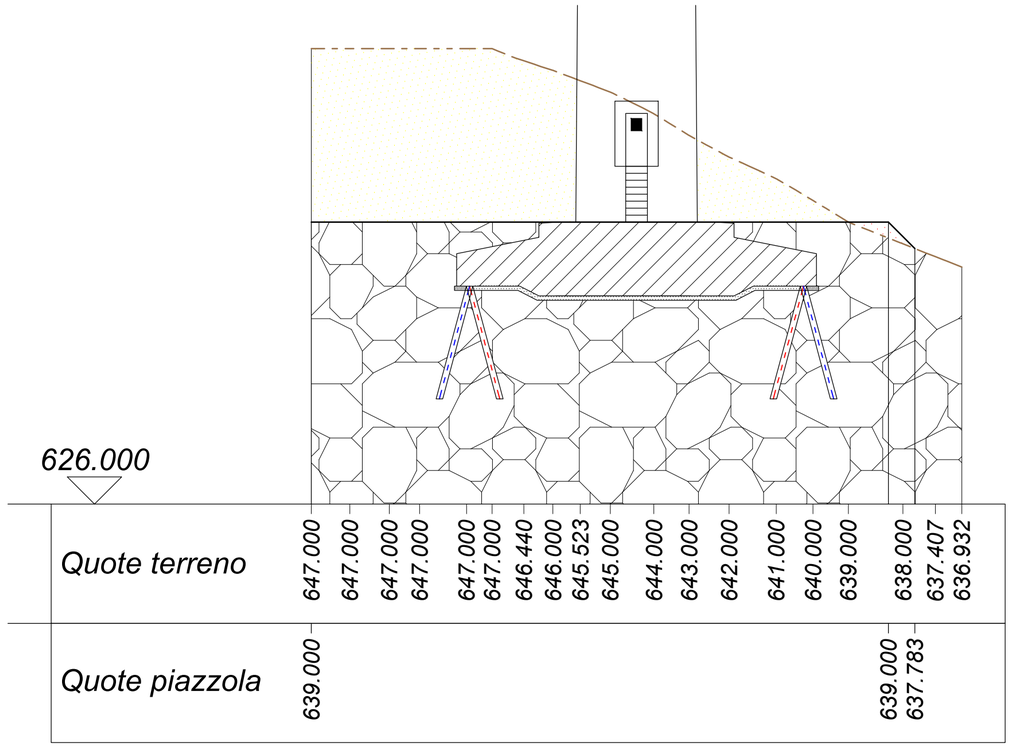

BH Wind s.r.l.

Via Zara, 5
23100 SONDRIO
tel. +39.0342.211159
fax. +39.0342.517163

www.bissiholding.com - info@bissiholding.com
C.F. - P.Iva. 01055440141
R.E.A. SO - 79322
Con Unico Socio

Società soggetta all'attività di direzione e coordinamento di Bissi Holding S.p.A.