Firmato digitalmente da:
PIRRA DANIELE
Firmato il 19/12/2023 12:16
Serial#: Certificato: 1291146
Valido dal 24/03/2022 al 24/03/2025
InfoCamere Qualified Electronic Signature CA

Legenda

Delimitazione area di cantiere

Piazzola di montaggio

Curve di livello passo 1 metro

Curve di livello passo 5 metri



Regione Liguria	Comune Cairo Montenotte	Comune Savona	Provincia Savona

PARCO EOLICO DI SAVONA - LOC. PIANDELMELO (9 MW)

WTG03 - Planimetrie e sezioni

Piazzola 3

Tav. 25.a

Progetto definitivo	PROGETTISTA
Rev. 00 - Novembre 2023	
Scala 1:500	

ORDINE DEGLI INGEGNERI DELLA PROVINCIA DI CUNEO
A1758 Dott. Ing. Daniele Pirra

Firmato digitalmente da: viara samuele
Ruolo: Ingegnere
Descrizione: Ordine degli Ingegneri della Provincia di Cuneo, Sezione: A, Settore: a-b-c, Numero di iscrizione: A1949, Data di iscrizione: 14/07/2009, Data di aggiornamento: 2003 - Sezione n.2
Organizzazione: Ordine degli Ingegneri della Provincia di Cuneo
Data: 18/12/2023 03:05:08

Bissi Marco
20.12.2023
08:03:38
GMT+00:00

BH Wind S.r.l.

Via Zara,5
23100 SONDRIO
tel.+39.0342.211159
fax. +39.0342.517163

www.bissiholding.com - info@bissiholding.com
C.F. - P.Iva. 01055440141
R.E.A. SO - 79322
Con Unico Socio

Società soggetta all'attività di direzione e coordinamento di Bissi Holding S.p.A.

Legenda

Delimitazione area di cantiere

Piazzola di montaggio

Curve di livello passo 1 metro

Curve di livello passo 5 metri

Scavi

Riporti

Volumi sterro e riporto	
Totale volume di Sterro	15.057 m3
Totale volume di Riporto	9.417 m3



Regione Liguria	Comune Cairo Montenotte	Comune Savona	Provincia Savona

PARCO EOLICO DI SAVONA - LOC. PIANDELMELO (9 MW)

WTG03 - Planimetrie e sezioni Piazzola 3	Tav. 25.b

Progetto definitivo	PROGETTISTA
Rev. 00 - Novembre 2023	
Scala 1:500	

BH Wind S.r.l.

Via Zara,5
23100 SONDRIO
tel.+39.0342.211159
fax. +39.0342.517163

www.bissiholding.com - info@bissiholding.com
C.F. - P.Iva. 01055440141
R.E.A. SO - 79322
Con Unico Socio

Società soggetta all'attività di direzione e coordinamento di Bissi Holding S.p.A.

Legenda

Scavi

Riporti

Volumi	
Totale volume di Sterro	15.057 m3
Totale volume di Riporto	2.007 m3

Regione Liguria

Comune Cairo Montenotte

Comune Savona

Provincia Savona

PARCO EOLICO DI SAVONA - LOC. PIANDELMELO (9 MW)

WTG03 - Planimetrie e sezioni

Piazzola 3

Tav. 25.c

Progetto definitivo		
Rev. 00 - Novembre 2023		
Scala	1:500	1:1.000


PROGETTISTA

ORDINE DEGLI INGEGNERI DELLA PROVINCIA DI CUNEO
A1758 Dott. Ing. Daniele Pirra


BH Wind s.r.l.
Via Zara, 5
23100 SONDRIO
tel. +39.0342.211159
fax. +39.0342.517163
www.bissiholding.com - info@bissiholding.com
C.F. - P.Iva. 01055440141
R.E.A. SO - 79322
Con Unico Socio

Società soggetta all'attività di direzione e coordinamento di Bissi Holding S.p.A.


Piazzola 3 - Parte inferiore

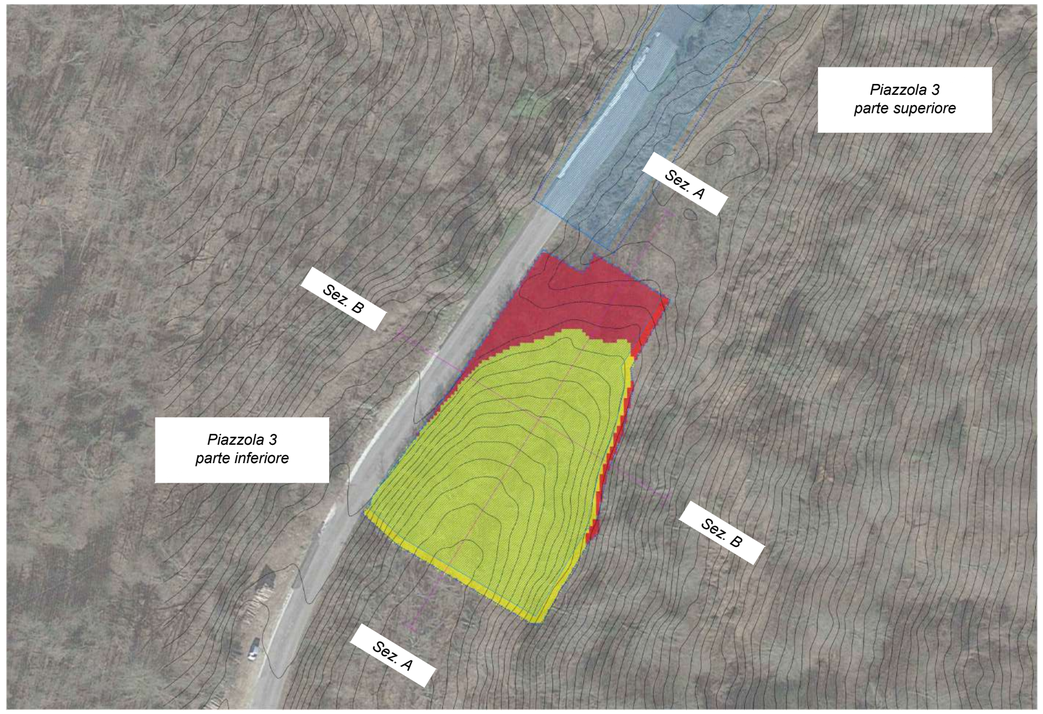

Sezione A - A

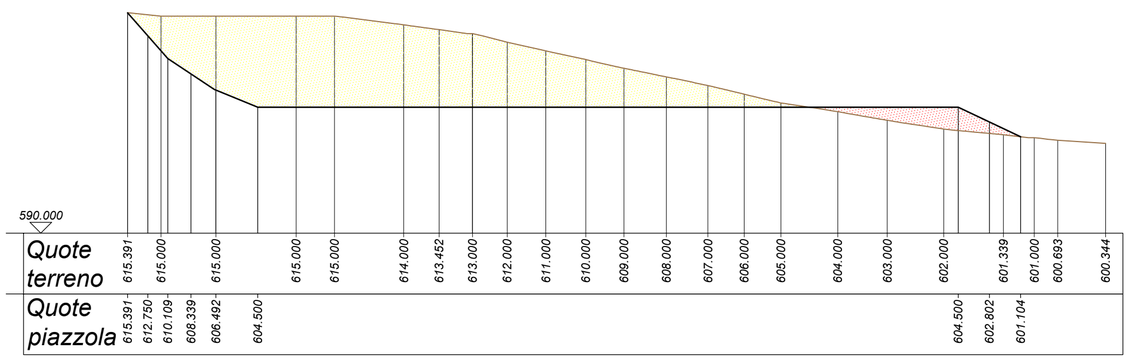

Sezione B - B

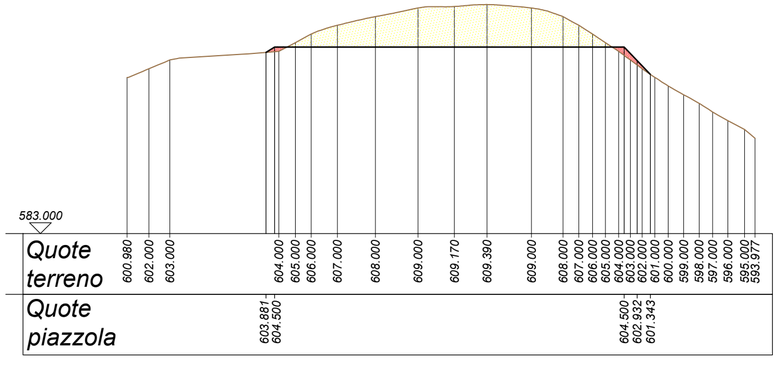

Legenda

Scavi

Riporti

Volumi	
Totale volume di Sterro	0 m3
Totale volume di Riporto	7.410 m3

Regione Liguria — Comune Cairo Montenotte — Comune Savona — Provincia Savona

PARCO EOLICO DI SAVONA - LOC. PIANDELMELO (9 MW)

WTG03 - Planimetrie e sezioni

Piazzola 3

Tav. 25.d


Progetto definitivo		
Rev. 00 - Novembre 2023		
Scala	1:500	1:1.000

PROGETTISTA


ORDINE DEGLI INGEGNERI DELLA PROVINCIA DI CUNEO
A1758 Dott. Ing. Daniele Pirra

BH Wind s.r.l.
Via Zara, 5
23100 SONDRIO
tel. +39.0342.211159
fax. +39.0342.517163
www.bissiholding.com - info@bissiholding.com
C.F. - P.Iva. 01055440141
R.E.A. SO - 79322
Con Unico Socio
Società soggetta all'attività di direzione e coordinamento di Bissi Holding S.p.A.


Piazzola 3 - Parte Superiore

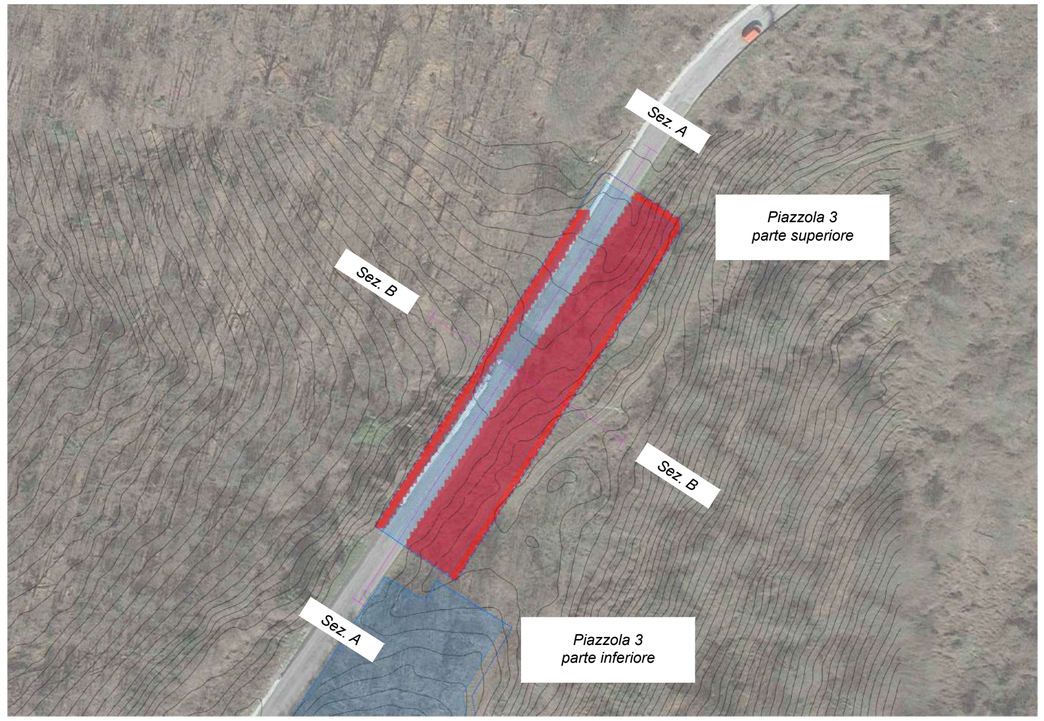

Sezione A - A

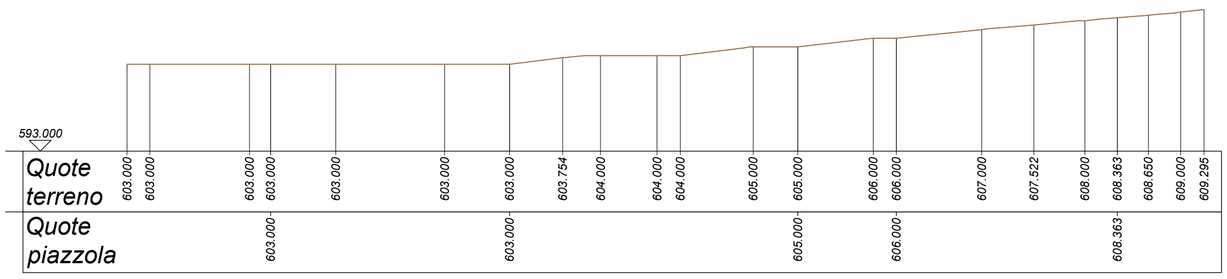

Sezione B - B

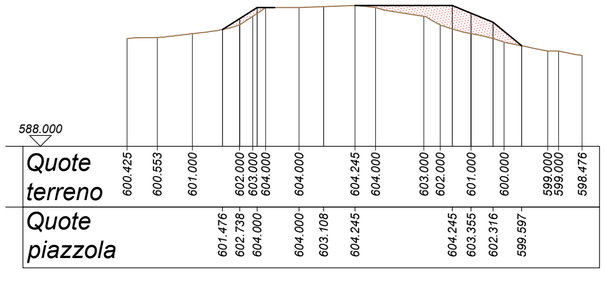


Legenda

Scavi

Riporti



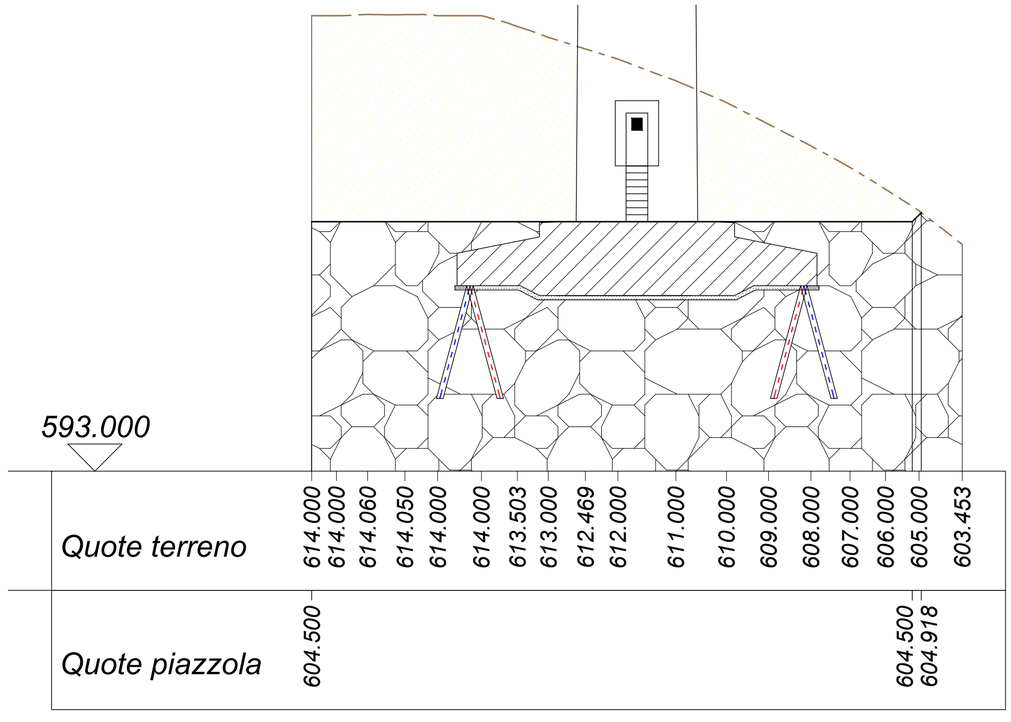

Regione Liguria — REGIONE LIGURIA

Comune Cairo Montenotte

Comune Savona

Provincia Savona — PAR PARIBVS

PARCO EOLICO DI SAVONA - LOC. PIANDELMELO (9 MW)

BH WIND

WTG03 - Planimetrie e sezioni

WTG03

Tav.25.e

Progetto definitivo	*PROGETTISTA*
Rev. 00 - Novembre 2023	
Scala 1:200	

ORDINE DEGLI INGEGNERI DELLA PROVINCIA DI CUNEO
A1758 Dott. Ing. Daniele Pirra

BH Wind s.r.l.
Via Zara, 5
23100 SONDRIO
tel. +39.0342.211159
fax. +39.0342.517163
www.bissiholding.com - info@bissiholding.com
C.F. - P.Iva. 01055440141
R.E.A. SO - 79322
Con Unico Socio
Società soggetta all'attività di direzione e coordinamento di Bissi Holding S.p.A.

BISSI holding
energy for the future